


deili 5-frágangur aðalhurð við jörð móti sökkuleinangrun

frágangur ofan á lyftu:


Ofan á lyftuhús er notaður Polygum Sep 5000 AD FR sem er eldsóðinn á flötinn. Þessi pappi er með steinmúlningi. Þolir vel sólarljós.
Polygum Sep 5000 er SBS asfaltúður og er þyngd hans 5kg/m²

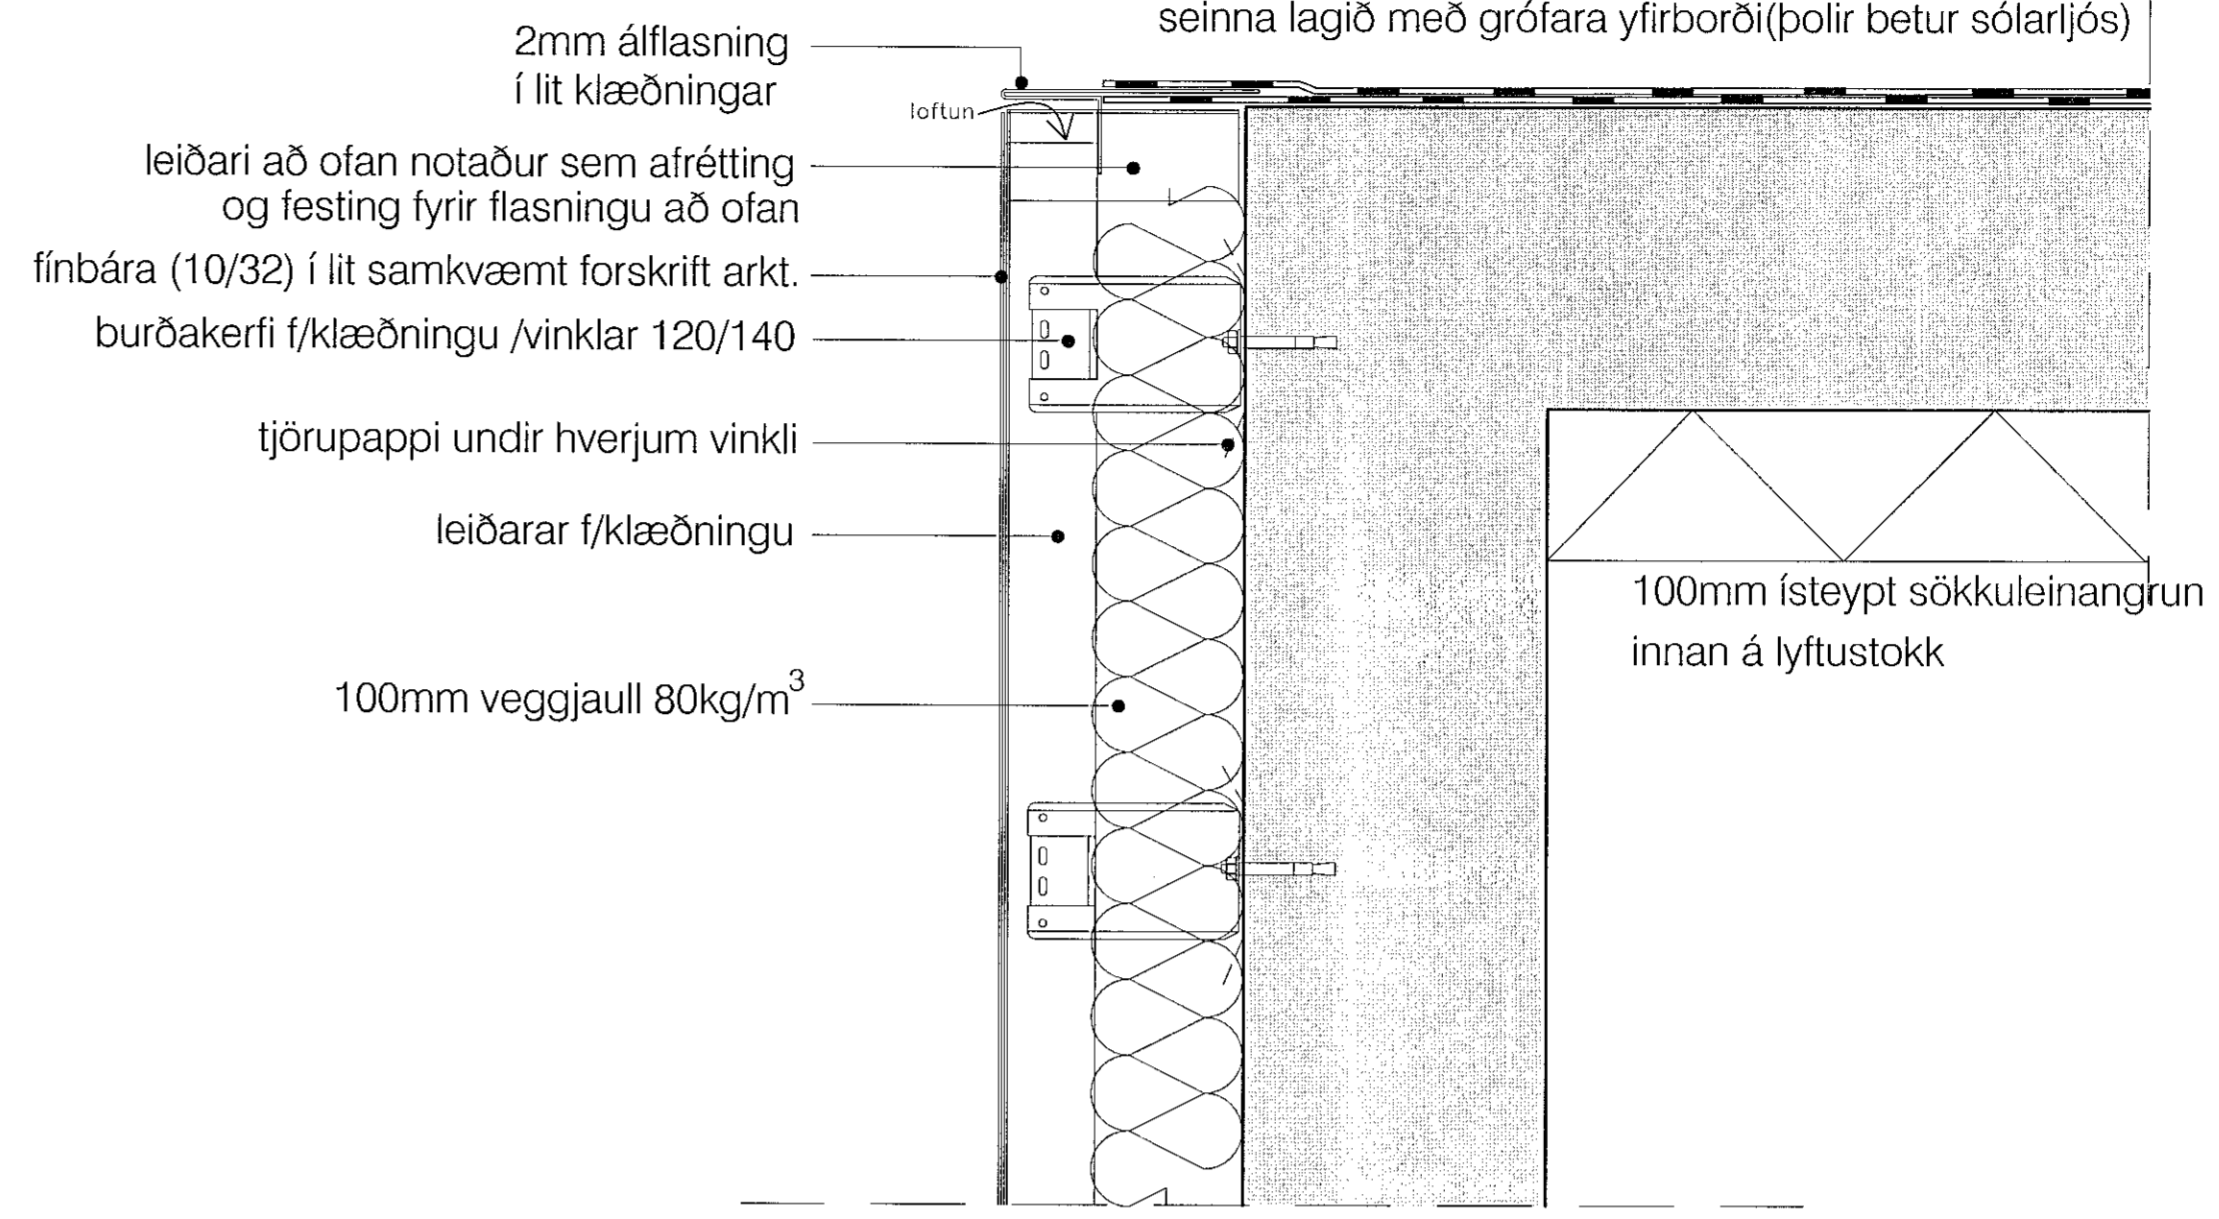


deili 7-frágangur ofan á lyftuhúsi, kantur

- skýringar:
- Þakið er grunnað með IKO PRO PRIMER. Flötur þarf að vera hreinn og laus við flötu, fjarlægja þarf niðurbur og ójafnrúður en grunnun hefst. IKO PRO er flötþornandi grunnur.
 - Undirlagið er IKO Powerflex 5000 TF10 sem er eldsóðið á flötinn. Skörun 8-10cm á langhlöðum og skammhlöðum. Þappalagið er lagt í stefnu vatnshalla. IKO Powerflex 5000 TF10 er SBS asfaltúður og er þyngd hans 5kg/m². Styrtarmottann í þappanum er polyester 180/m²
 - Topplagið er IKO Powerflex 4T/ICE sem eldsóðið er á undirlagið og lagt í sömu stefnu. Þappinn skarast eins og undirlagið. IKO Powerflex 4T/ICE er SBS asfaltúður og er þyngd hans 5 kg/m². Styrtarmottann í þappanum er polyester 180/m²
 - 200mm XPS rakapölin einangrun kemur ofan á asfaltúðun og er lögð í tveimur lögum, 2x100 mm (vxlögð). Neðra lagið er rásað og því lagt þannig að rásir snúi í átt að niðurflokkum. Einnig er hægt að leggja einangrun í einu lagi, 200mm (Ravatherm XPS X 300SL). Drenlag undir, takkadúkur 5mm þykkur-Nophadrain ND IR
 - Vatnspölin úkur Ravatherm X MK er lagður ofan á einangrunina, og gengur upp á vegg. Þessi úkur er settur til þess að skila mestu regnvatni í niðurflokk og minnka álag á einangrun.
 - Að lokum er fergt með mól, þakmól 40/60

yfirritmynd:

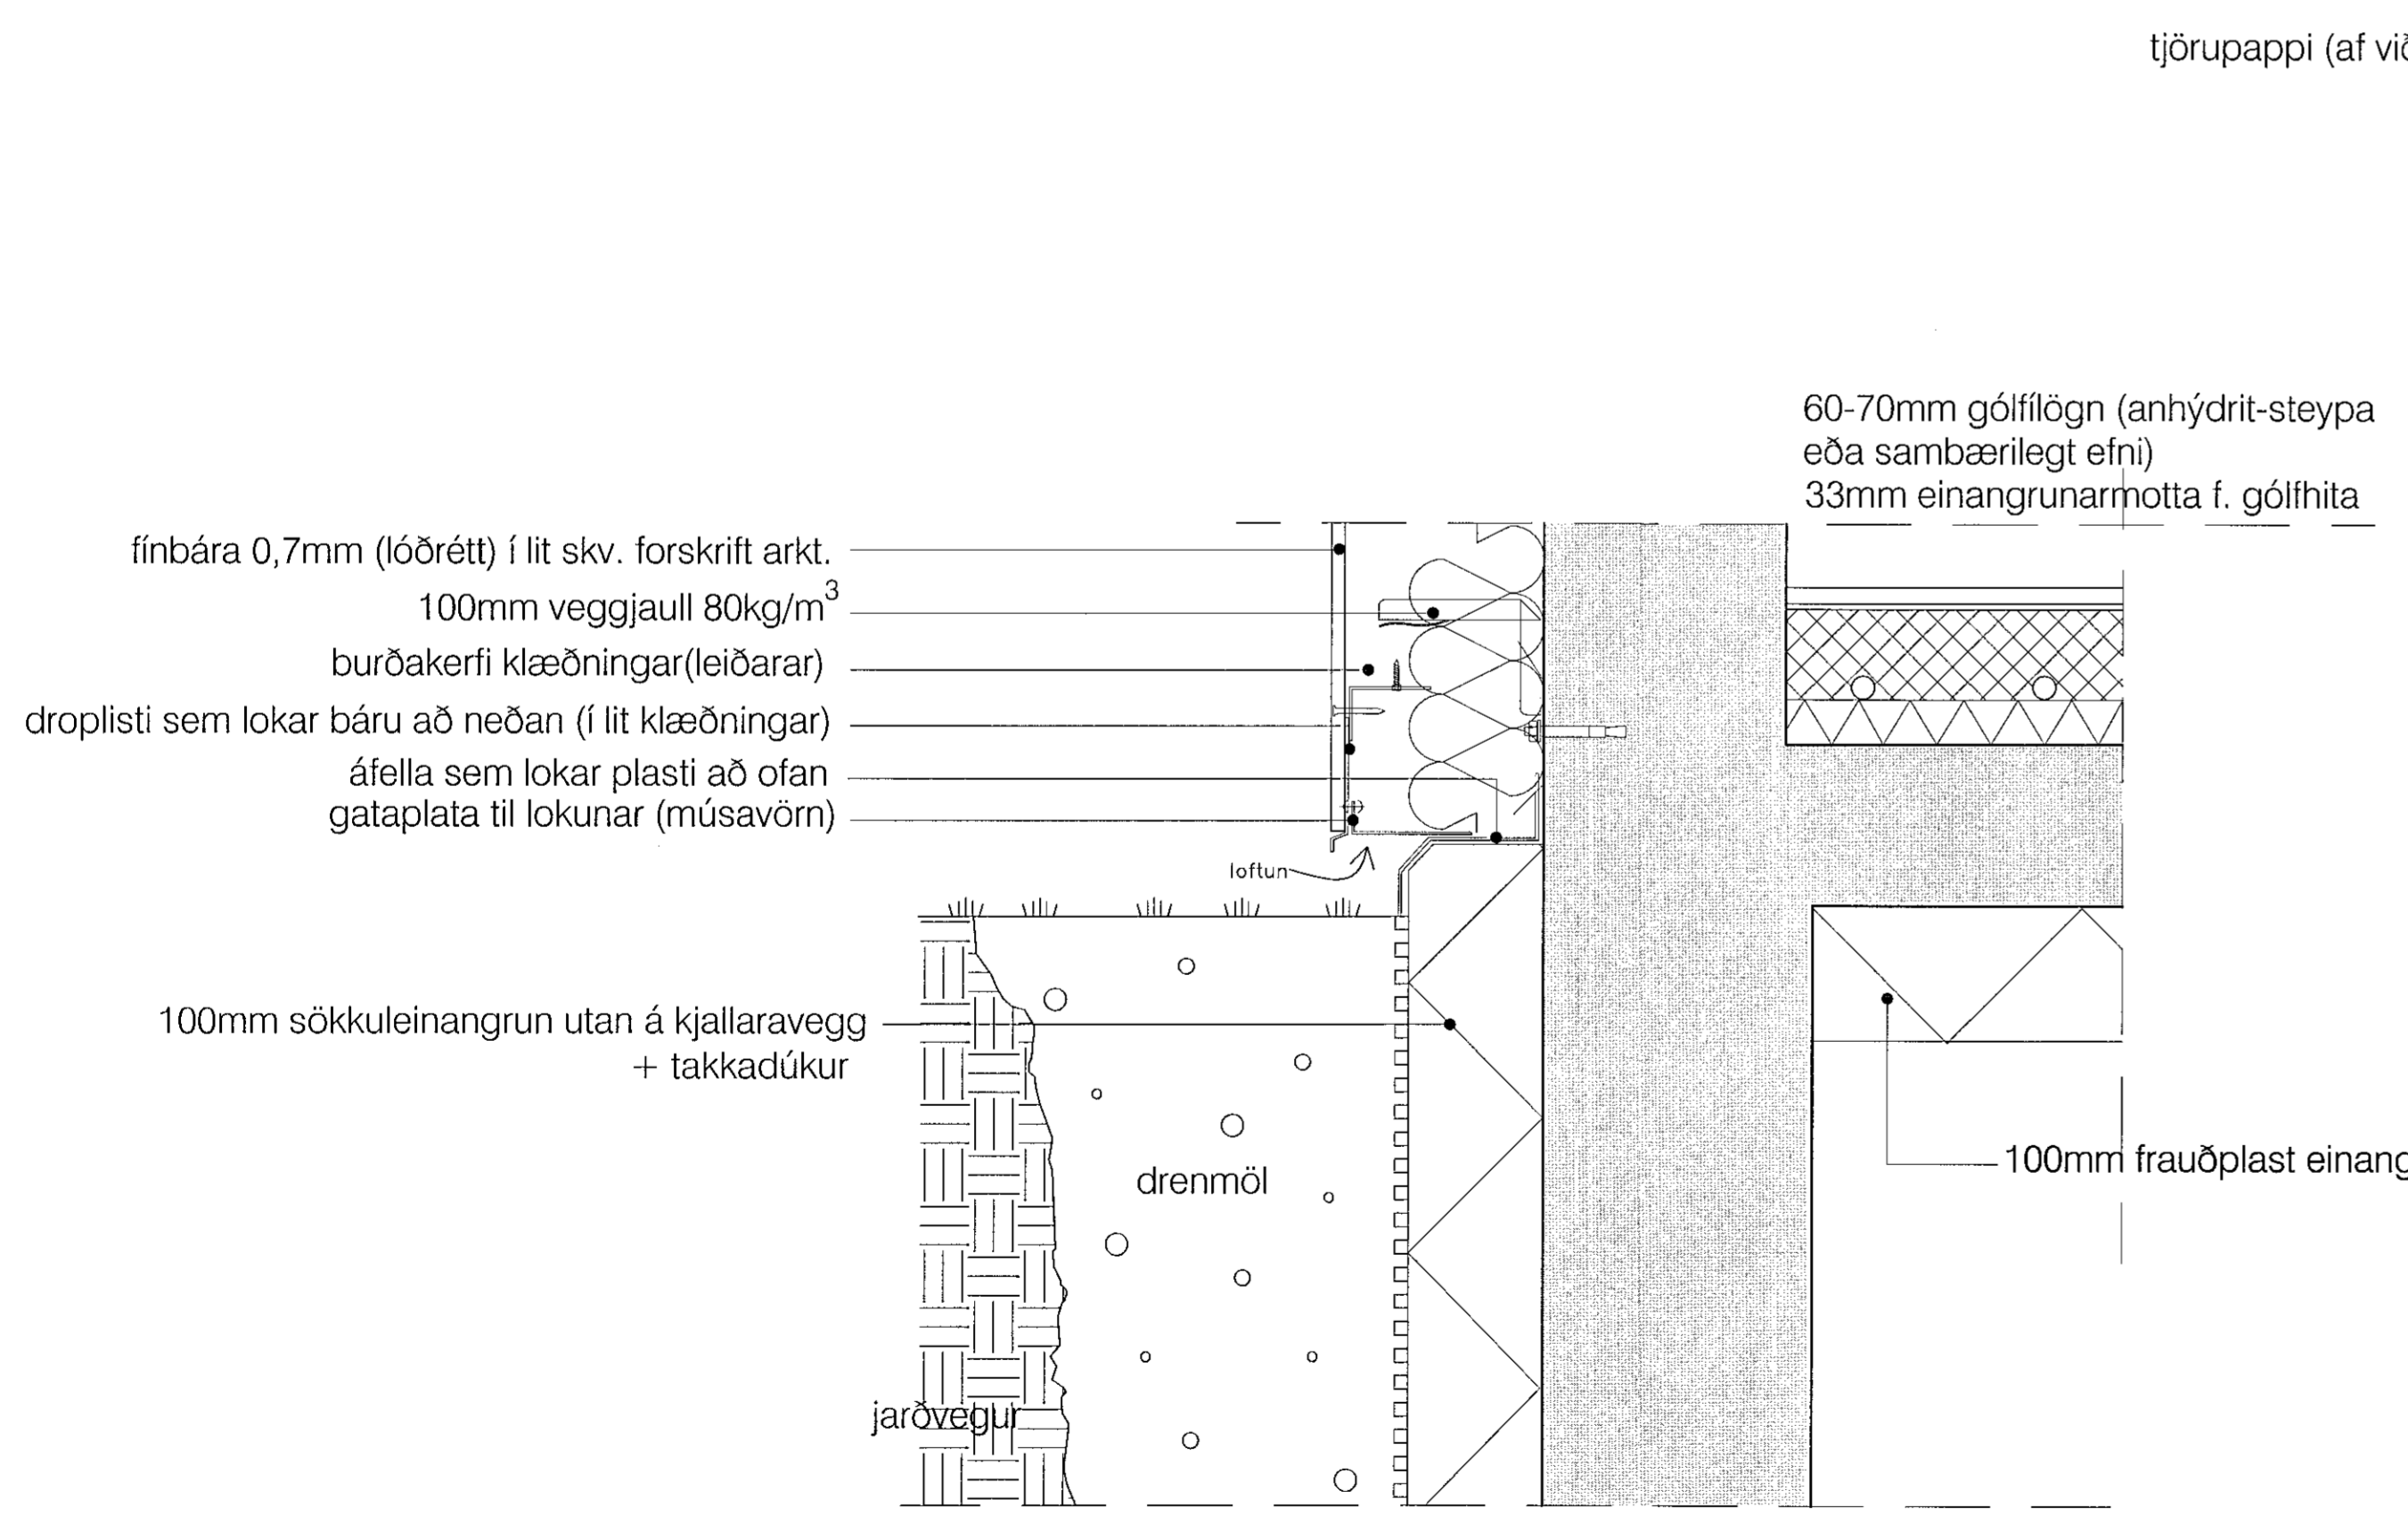

Deili 6-frágangur neðst á klæðningu við jörð

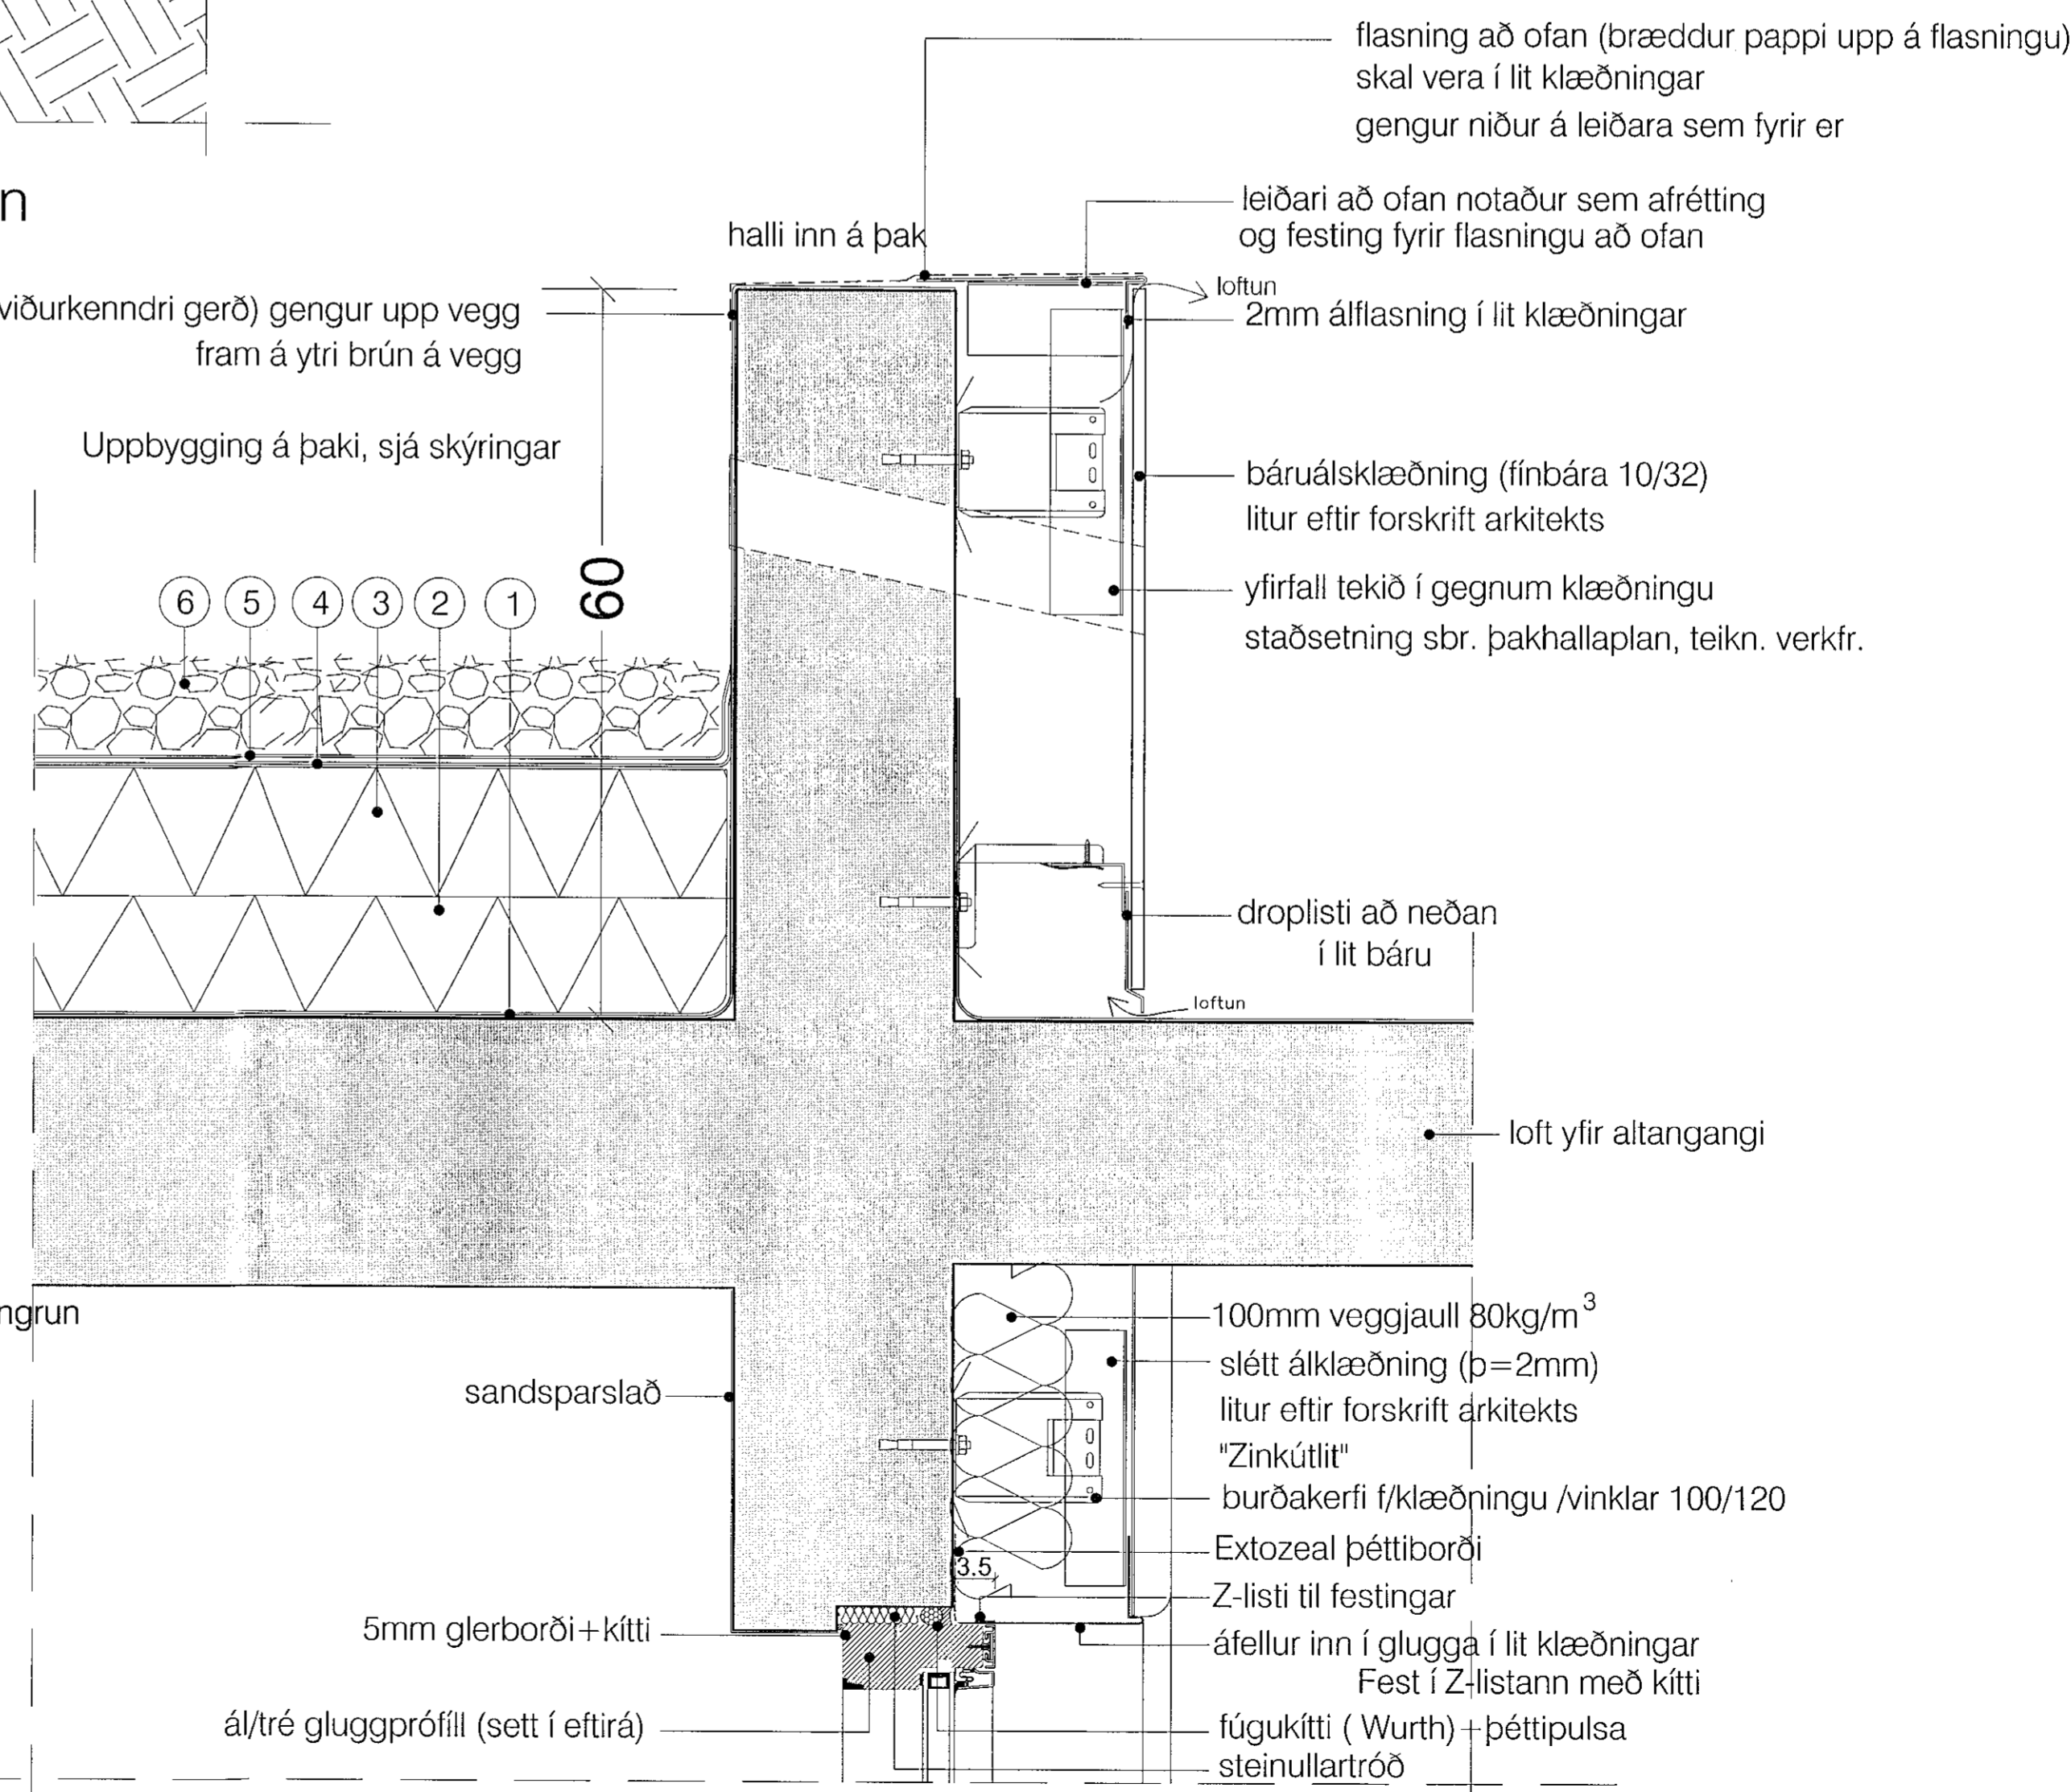

deili 8-lóðrétt snið í þakant, svalahurð/glugga yfir svölum

verkhelti:

Nónhamar 6

verkhiluti:

Deili 4,5,6,7,8

mkv.:	1:5
dags.:	30.4.2021
hannað.:	GPK,HSG
teiknað.:	PRV
blaðstærð.:	A1

- dags. breytinga.:
- br. (a): 31.8.2021: Úprentun og lagt inn til Byggingarfulltrúa
- br. (b):
- br. (c):
- br. (d):
- br. (e):
- br. (f):
- br. (g):

fylgiskjöl:

samb.:

samb.:

teikn.nr.: