


Deili 9-frágangur glugga við gólf mótí svölum, möguleg skábraut

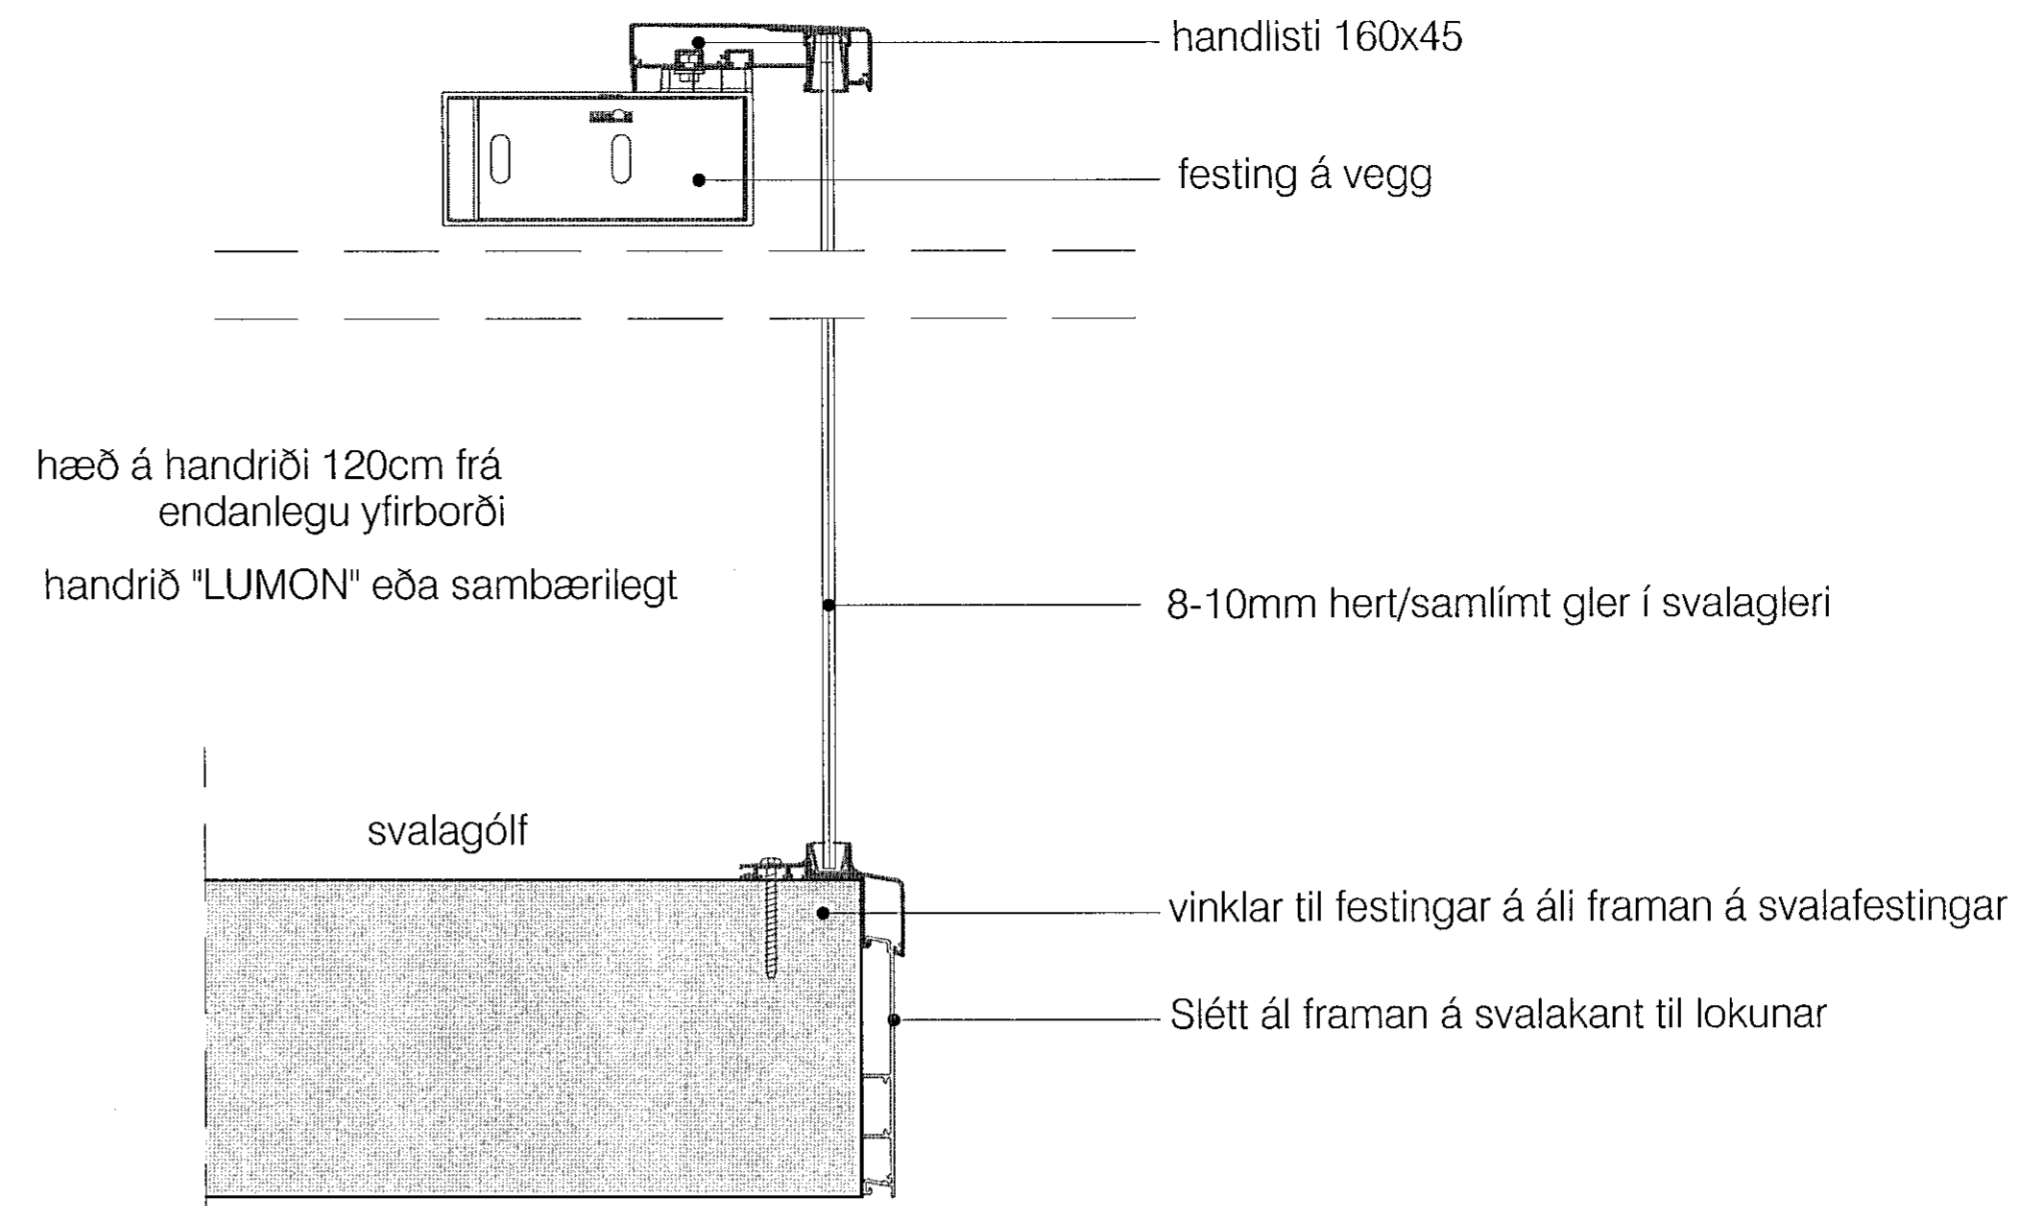

deili 10:frágangur svala/svalahandrið á

skýringar.:

yfirlitsmynd.:

verkheiti.:

Nónhamar 6

verkhliuti.:

Deili 9,10,11,12

mkv.:	1:5
dags.:	30.4.2021
hannað.:	GPK,HSG
teiknað.:	PRV
blaðstærð.:	A1

clags. breytinga.:

br. (a).: 31.8.2021: úprentun og lagt inn til Byggingarfulltráa

br. (b).:

br. (c).:

br. (d).:

br. (e).:

br. (f).:

br. (g).:


fygiskjöl.:

samb.:


samb.:

teikn.nr.:

S20

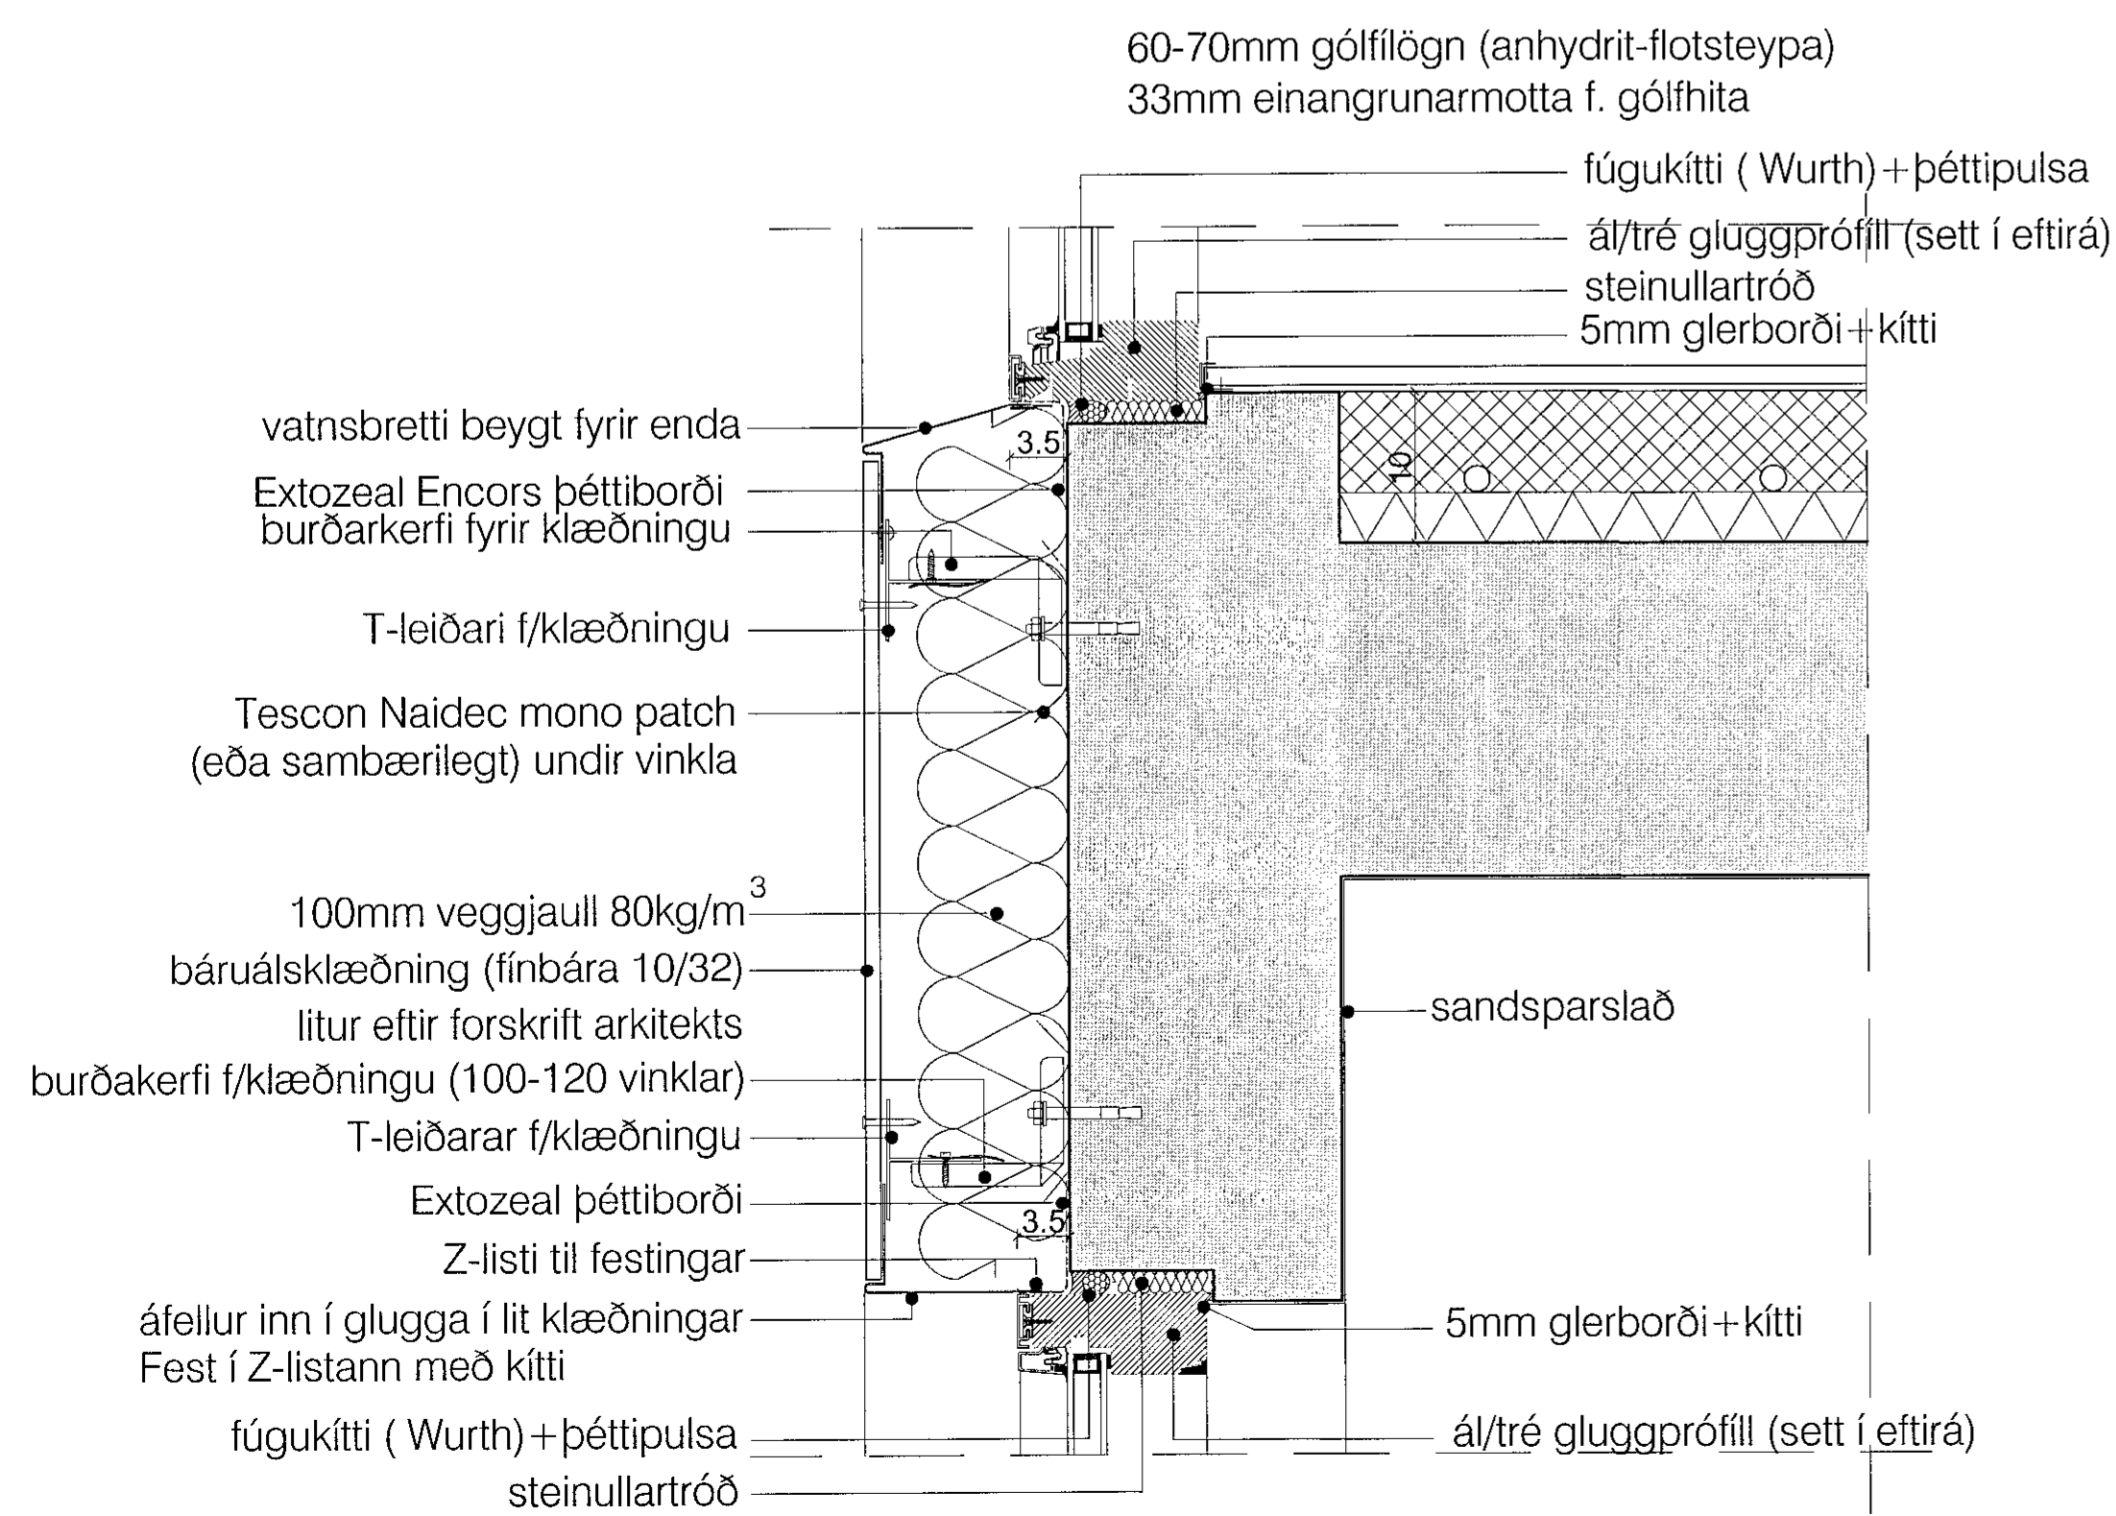

Deili 11:lóðrétt snið í glugga frágangur á klæðningu

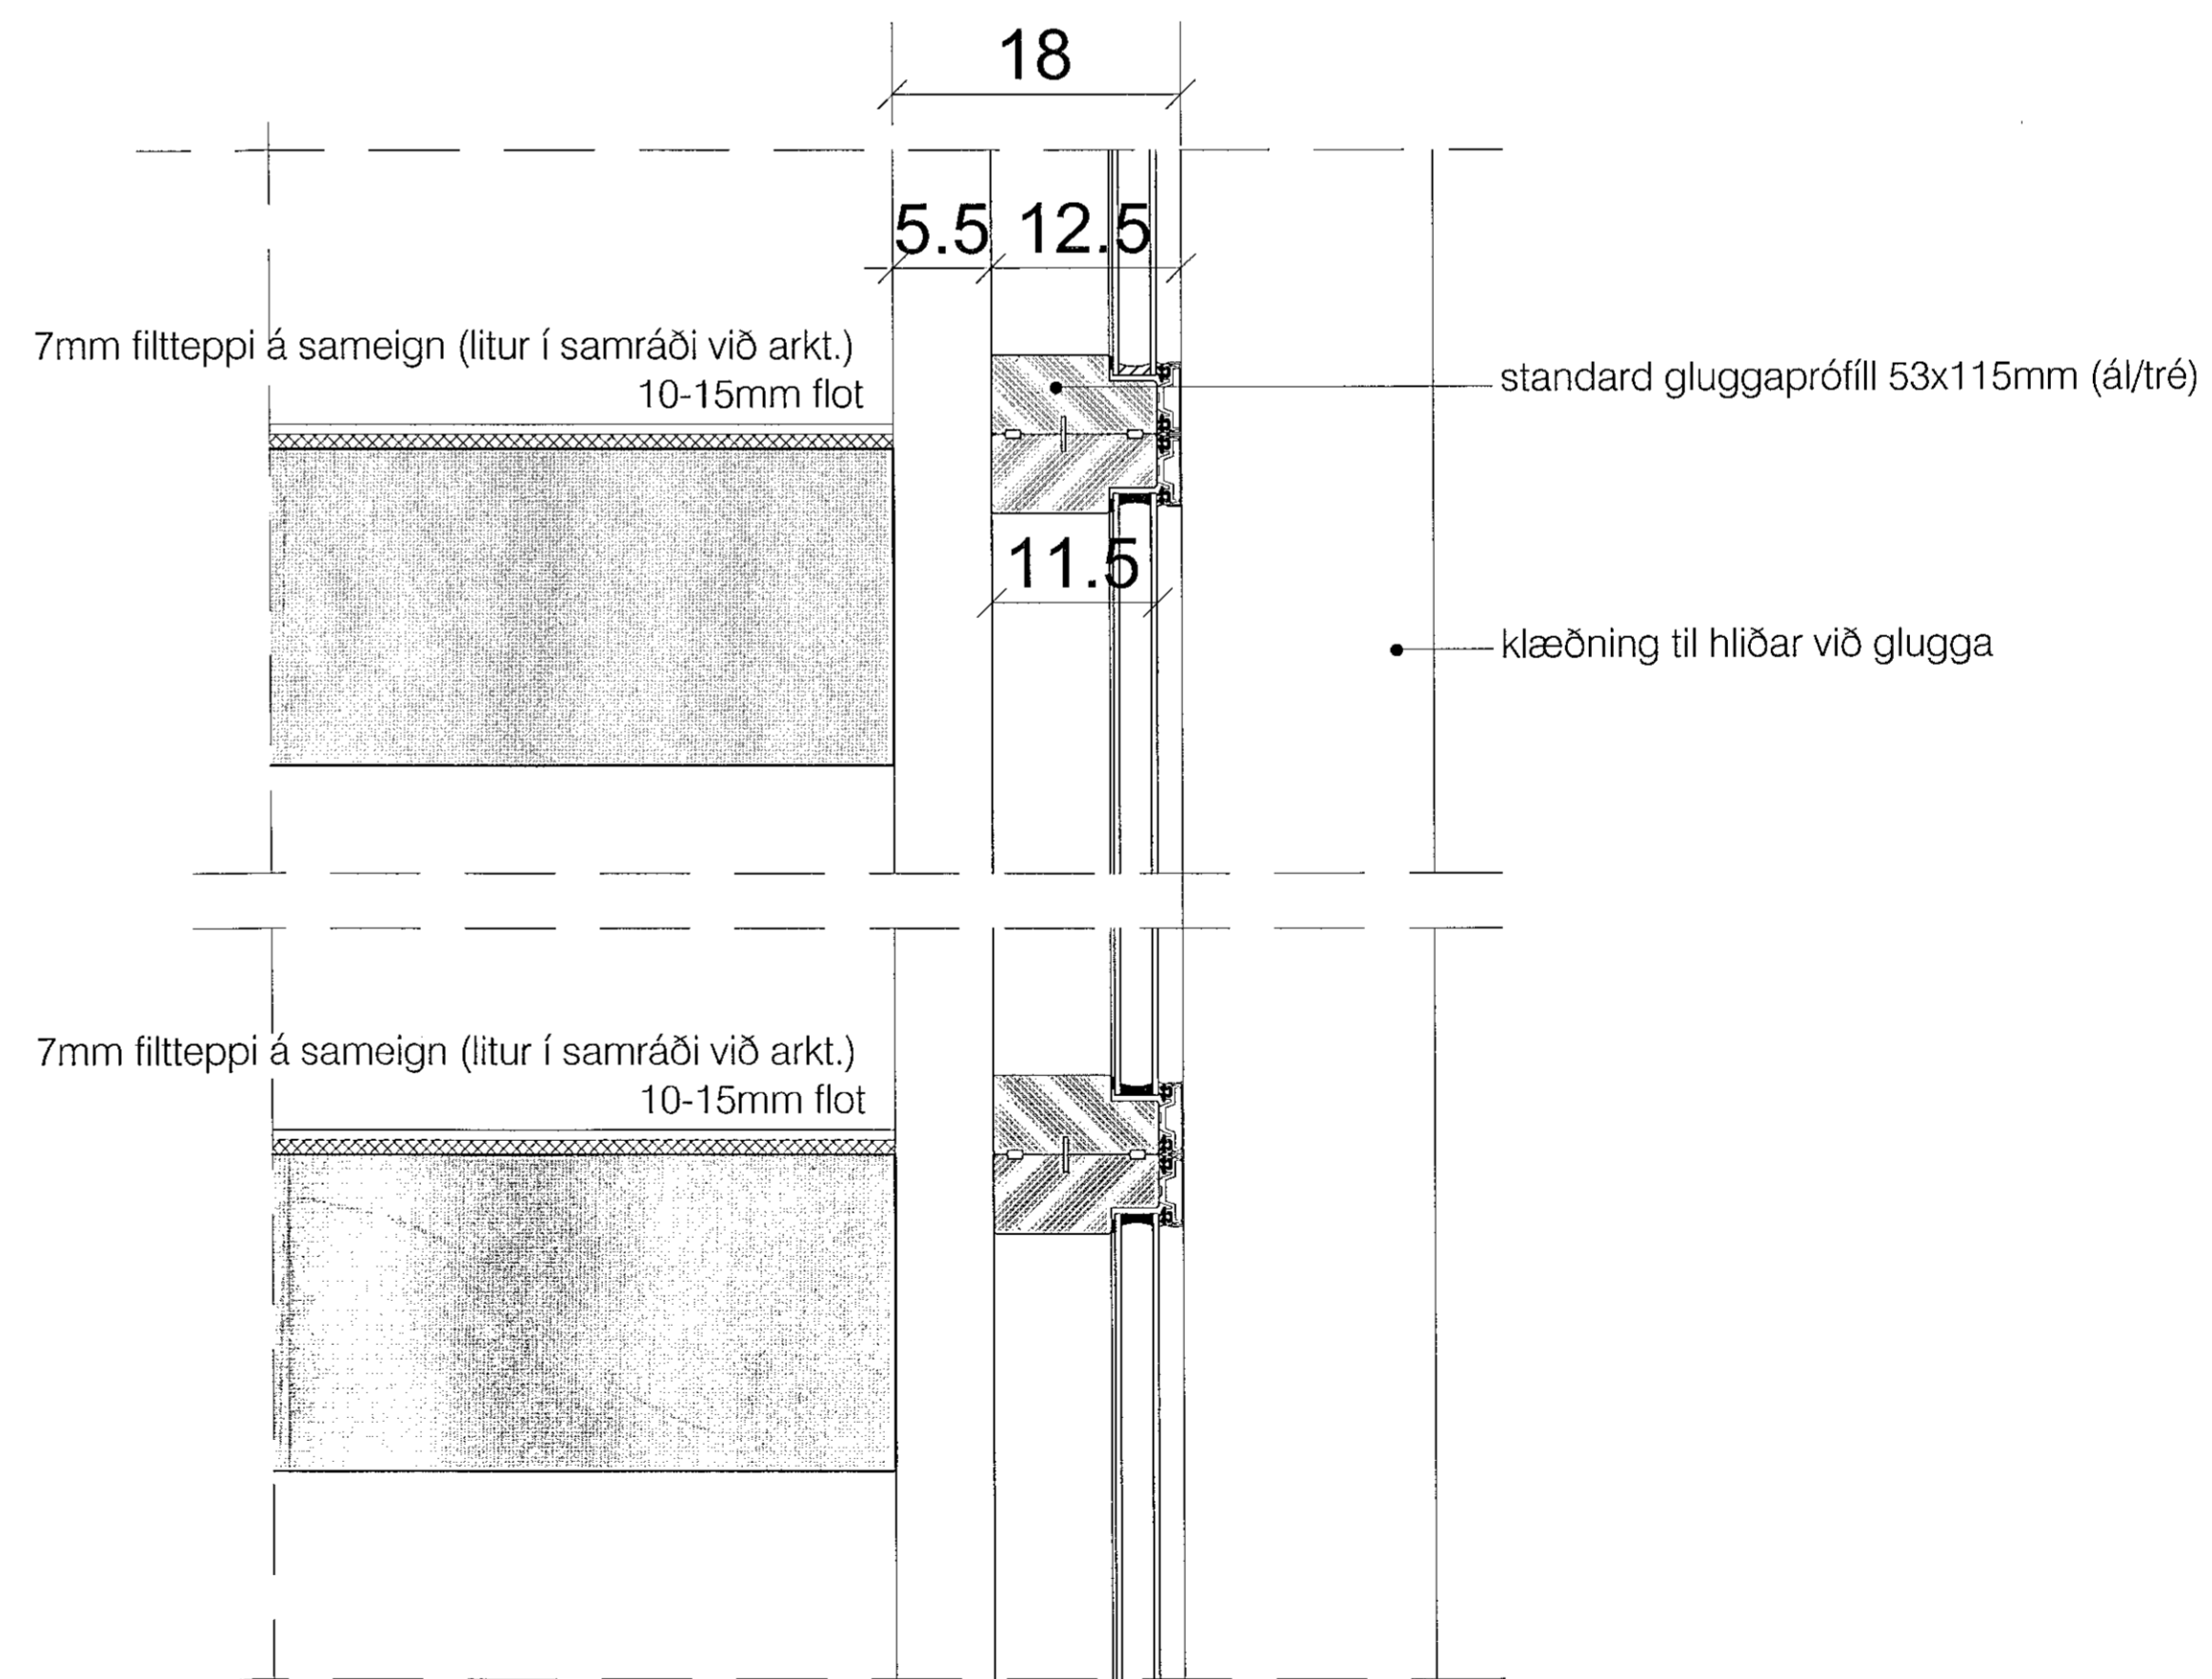

deili 12-frágangur fjórskiptum glugga í stigahúsi mótí steypum millipalli/steyptri plötu