



Deili 13-frágangur á gólfsíðum glugga móti timburverönd

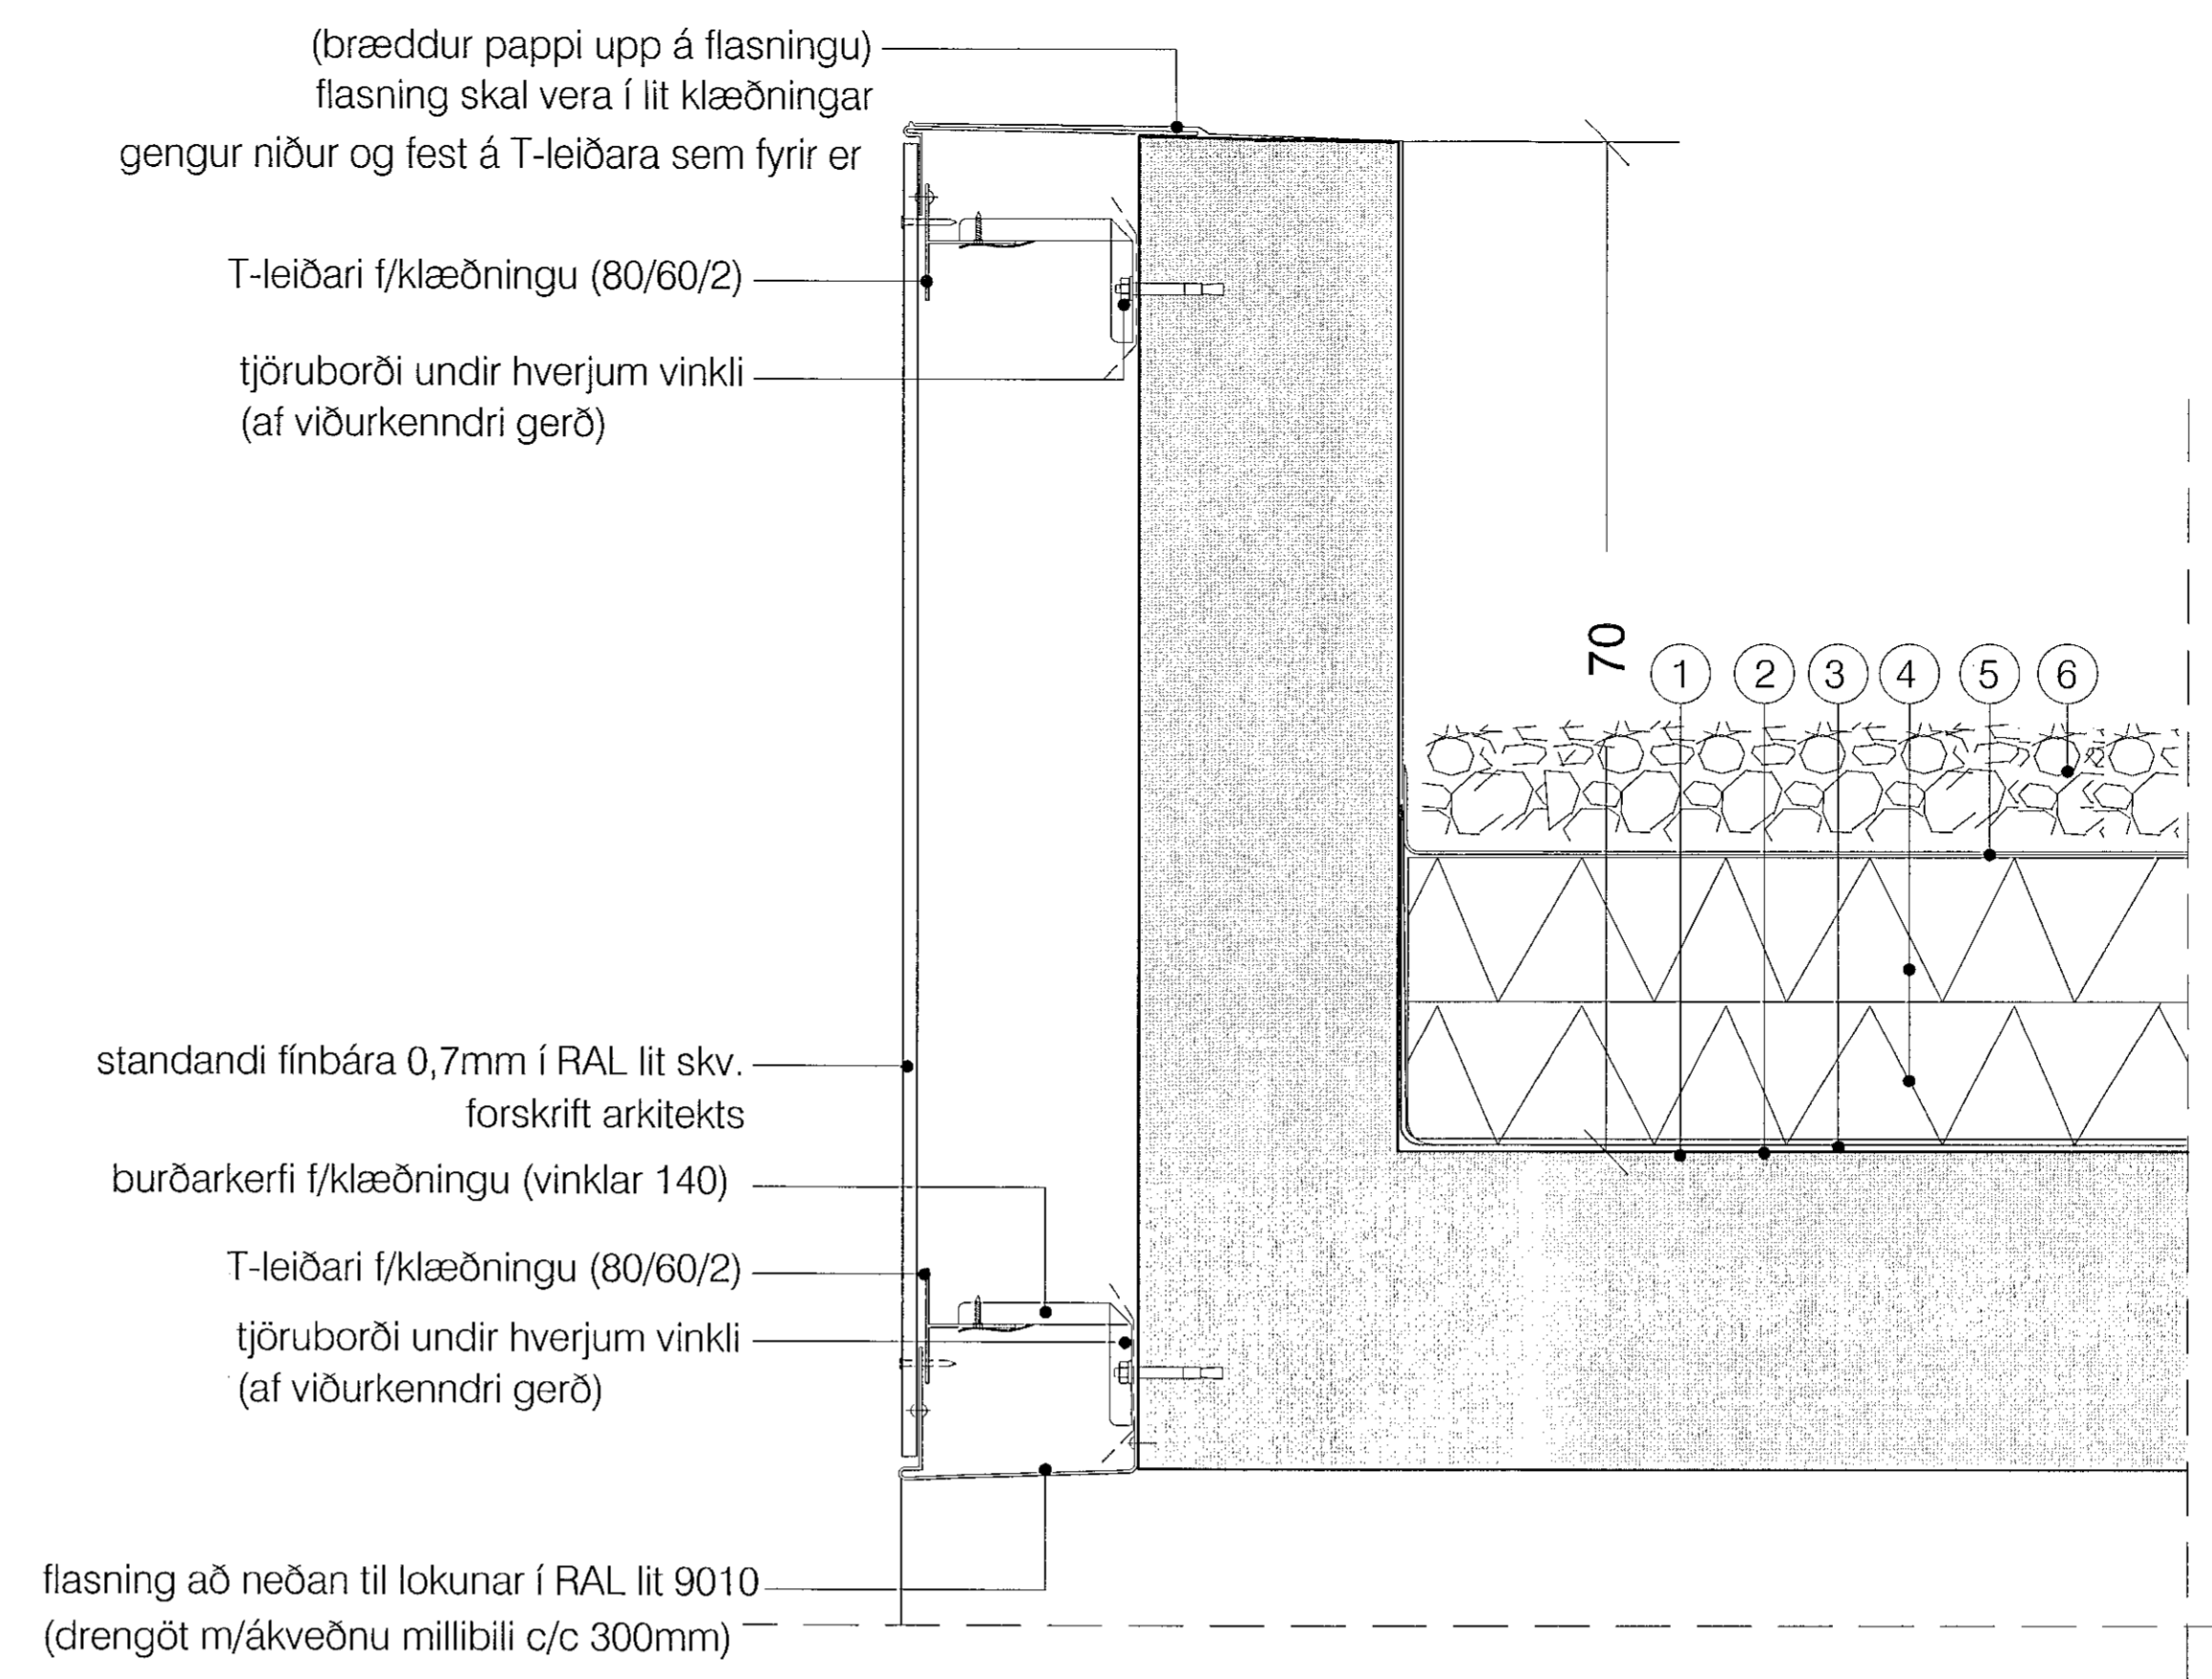


deili 14-lóðrétt snið í þakant þaksvala (frágangur á léttu handriði) (lokun klæðningar að neðan)

skýringar.:

yfirlitsmynd.:

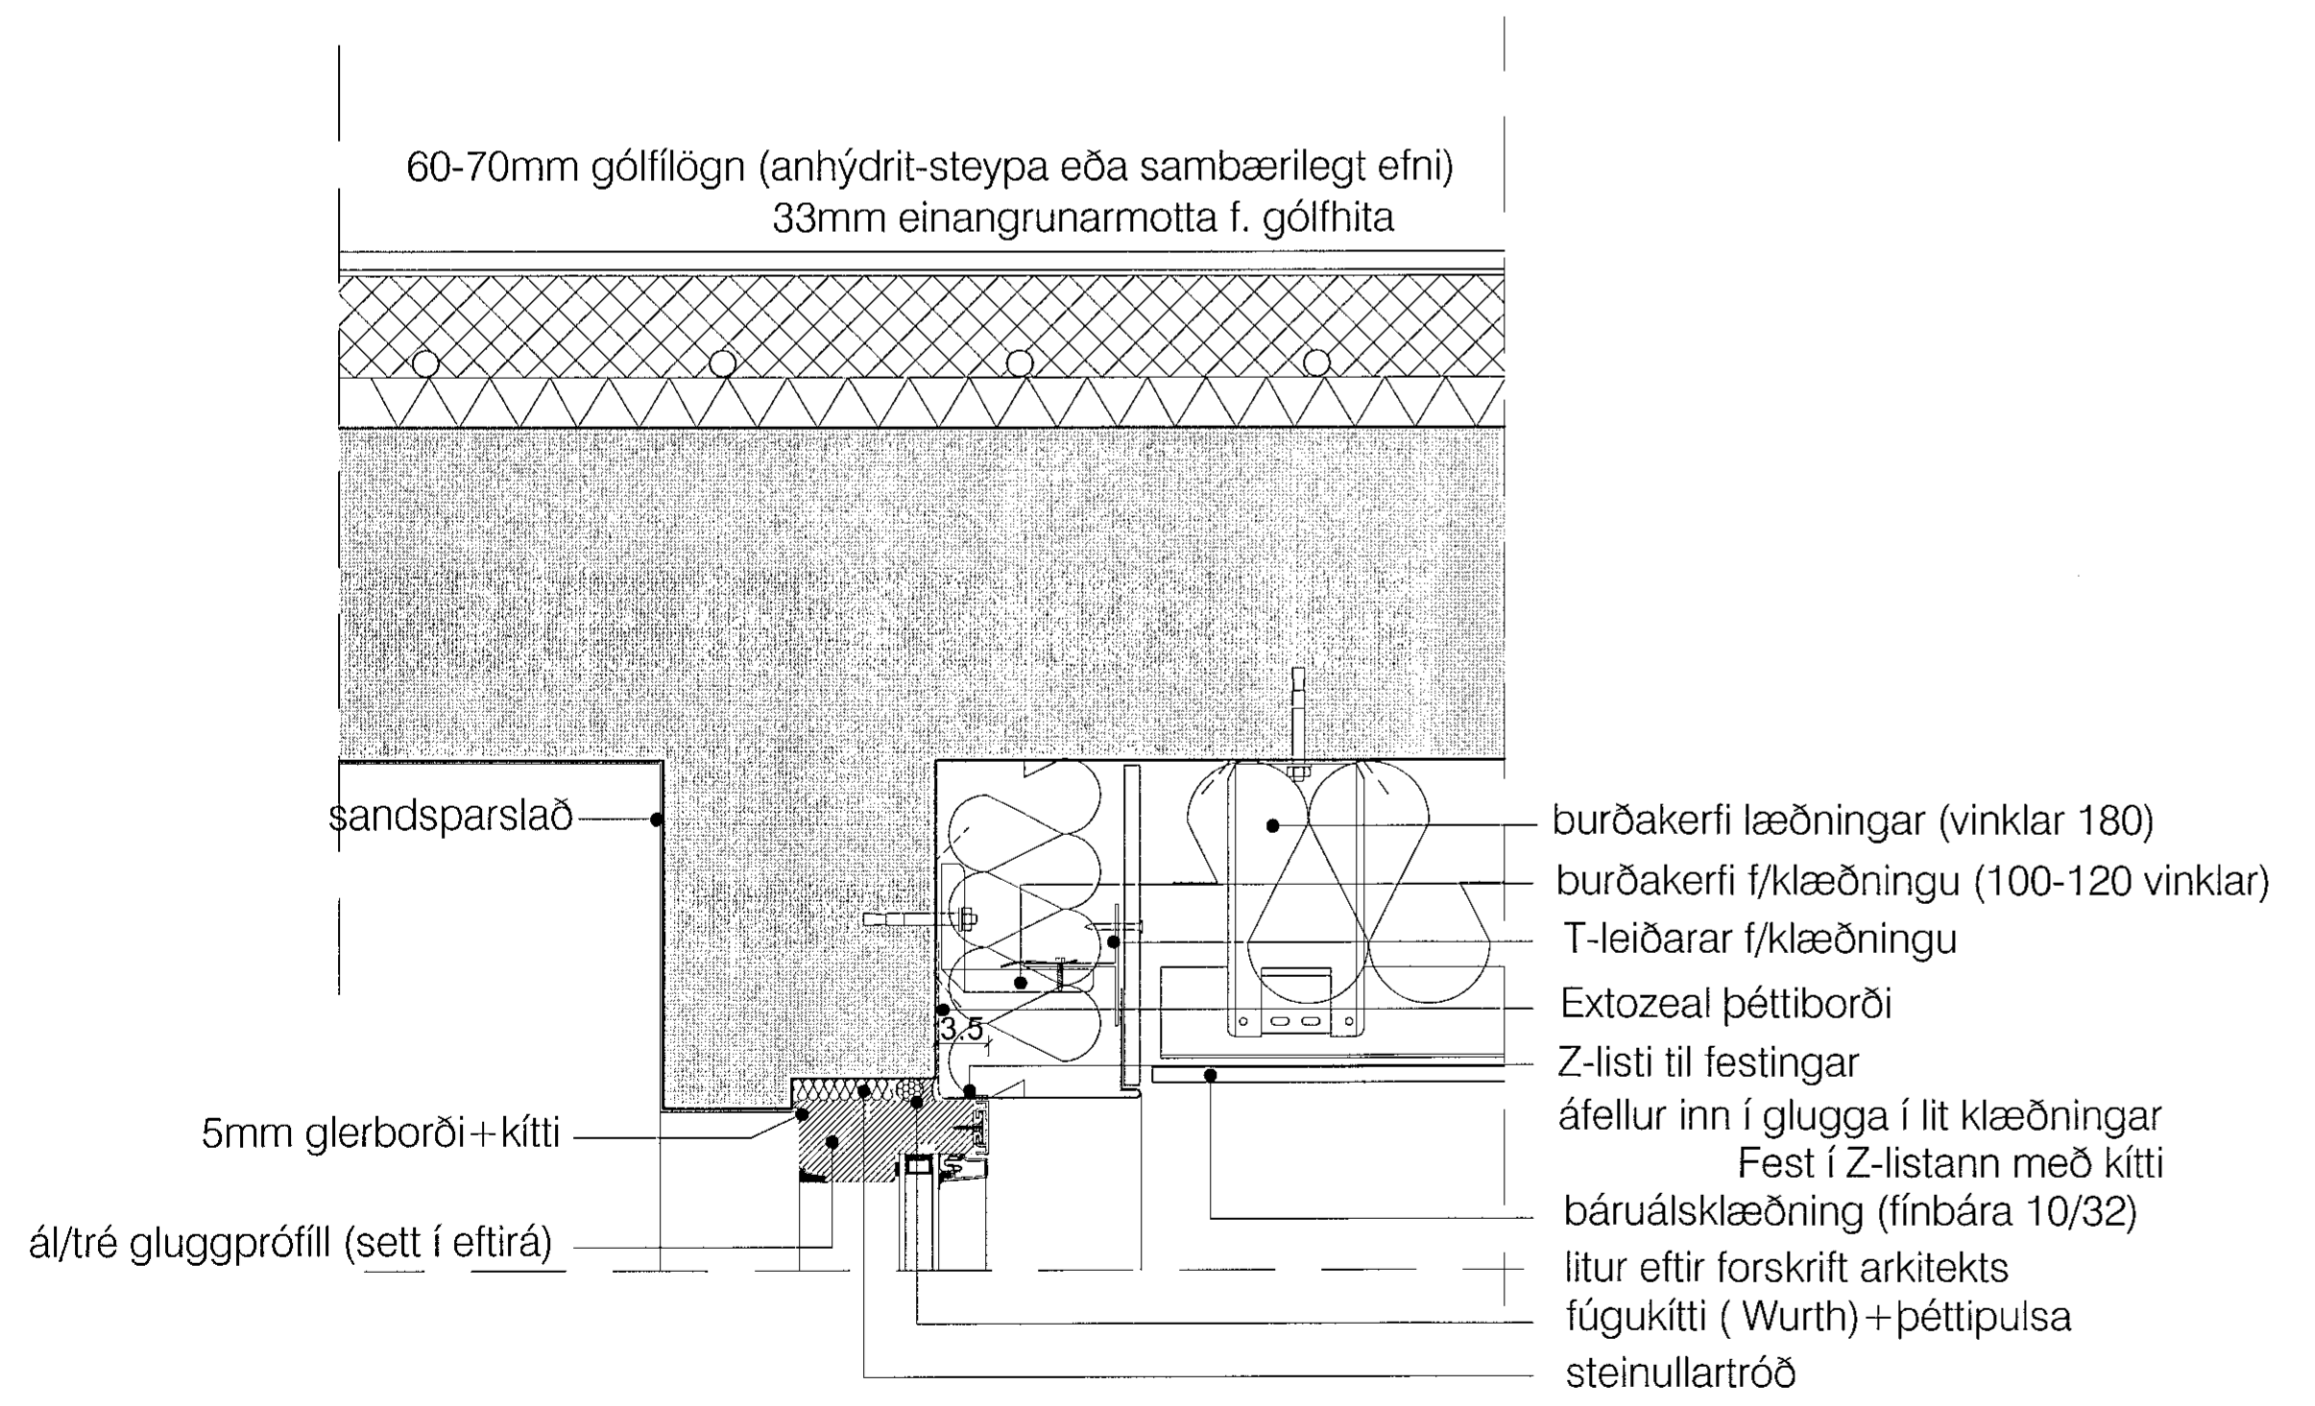

Deili 15:lóðrétt snið undir útbyggingu frágangur á klæðningu þar undir við aðaldyrahurð

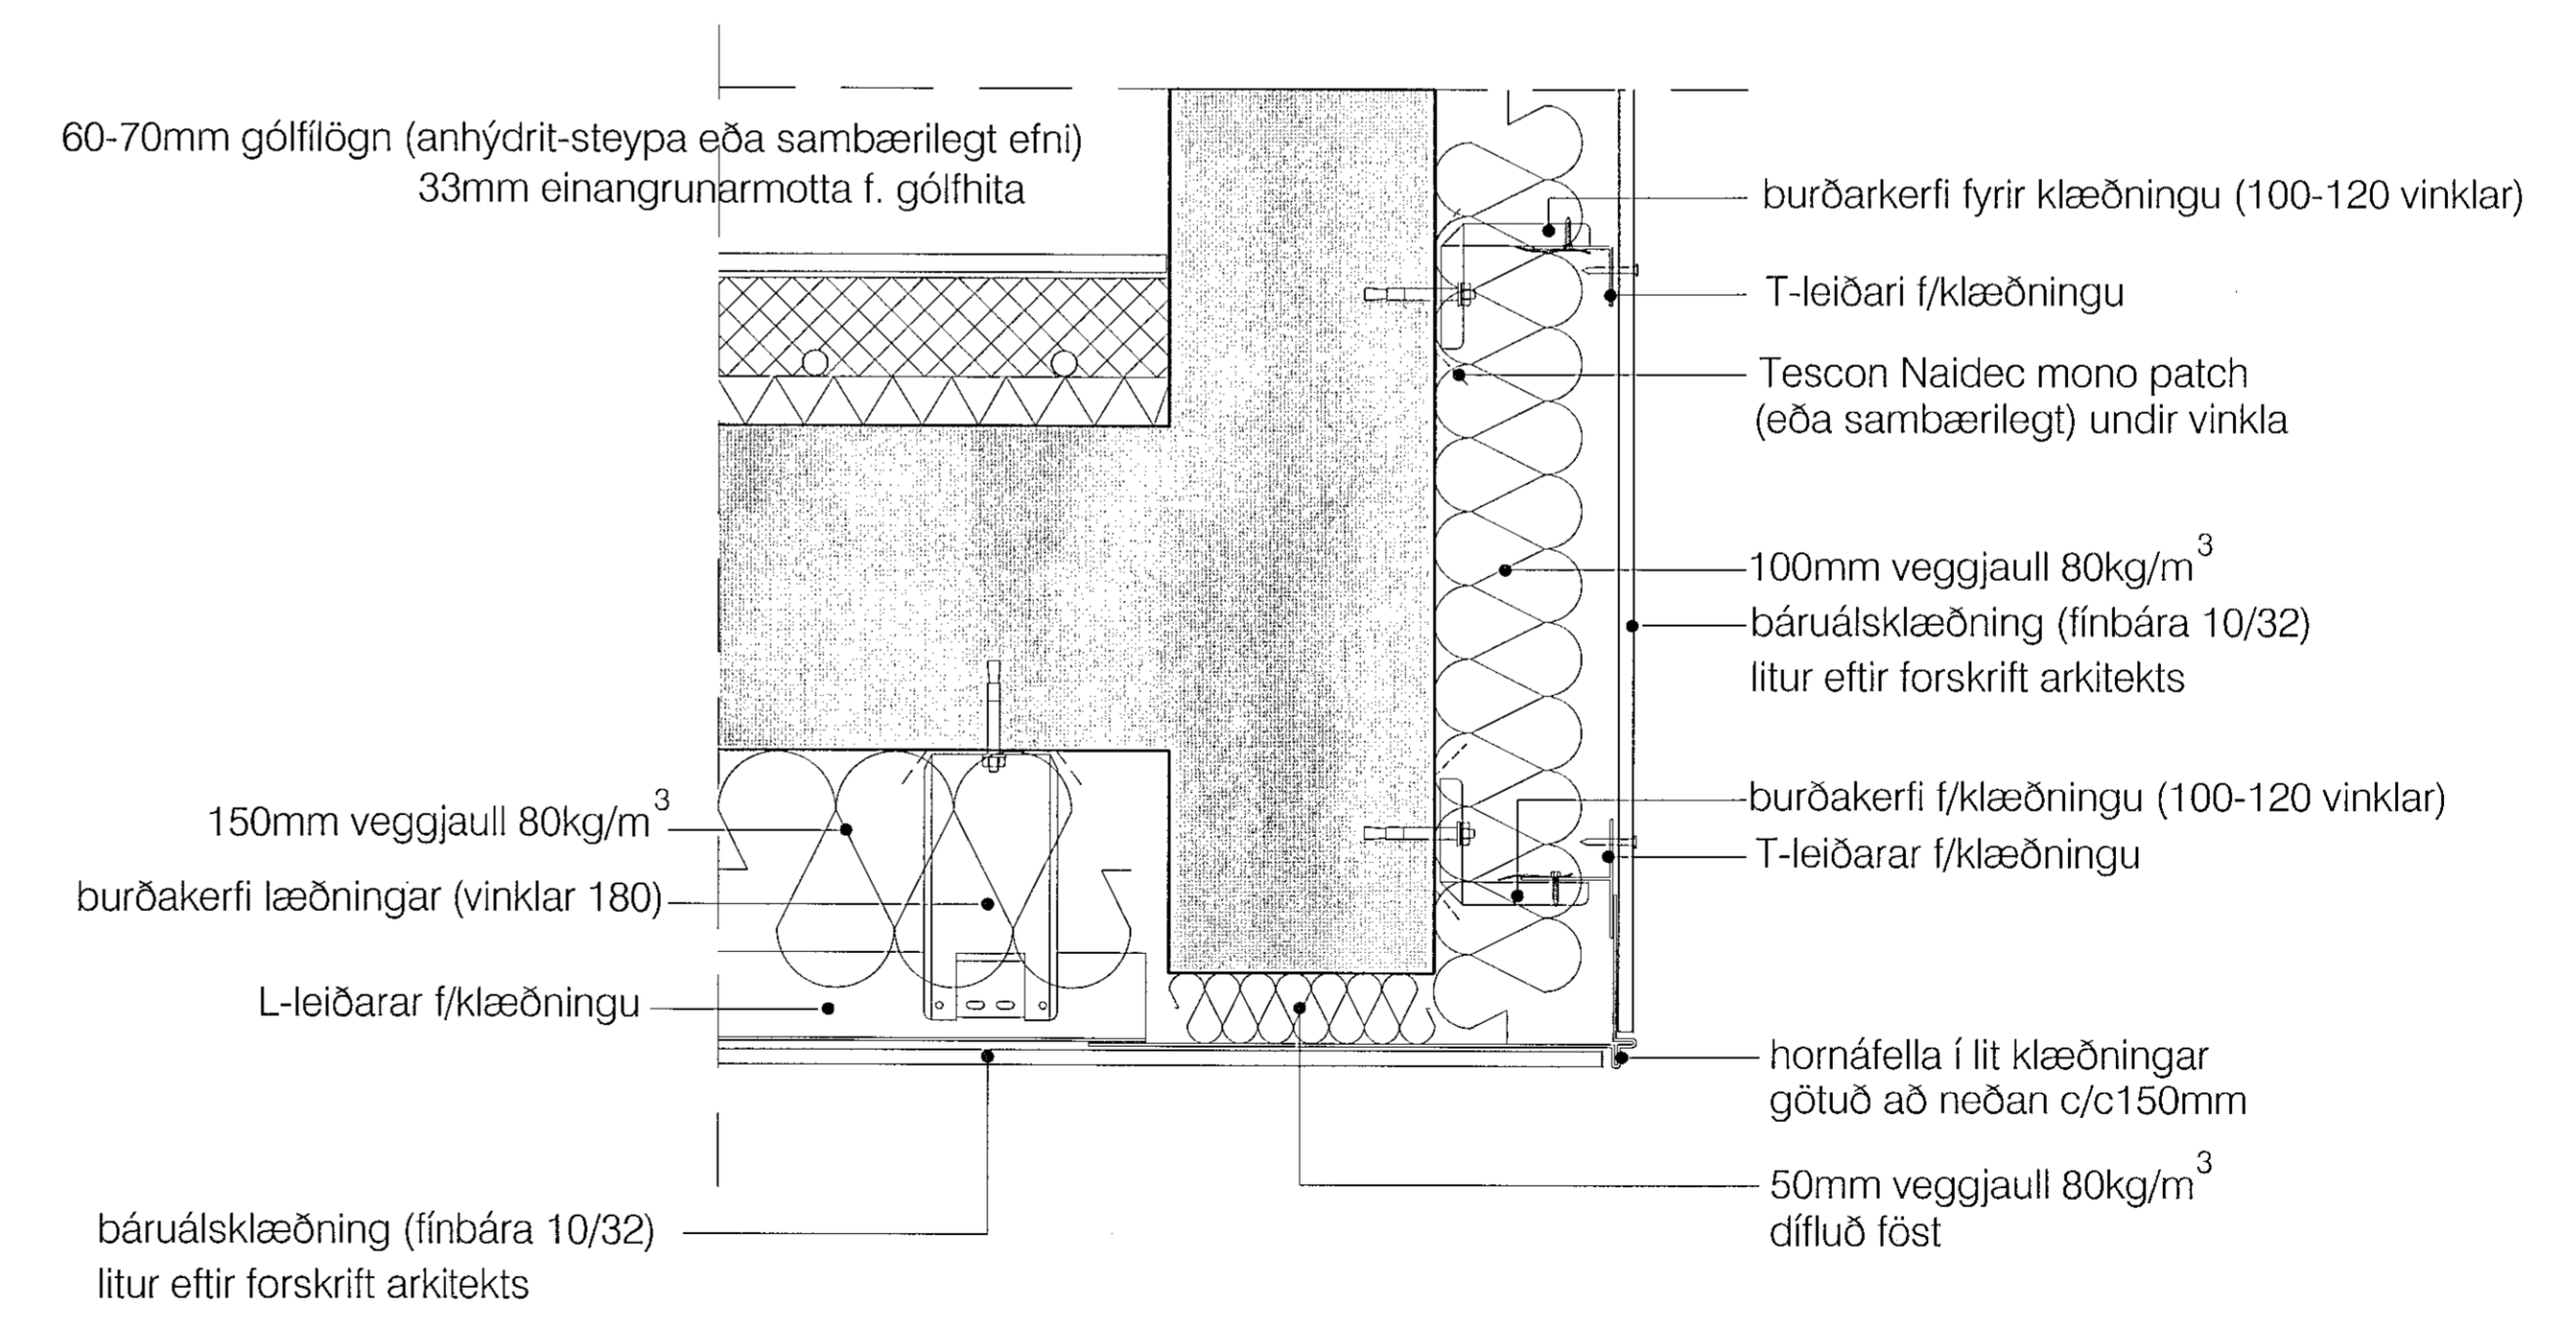

Deili 16:lóðrétt snið undir útbyggingu frágangur á klæðningu þar undir við aðaldyrahurð

verkheiti.: **Nónhamar 6**

verkhliuti.: **Deili 13,14,15,16**

mkv.:	1:5
dags.:	30.4.2021
hannað.:	GPK,HSG
teiknað.:	PRV
blaðstærð.:	A1

dags. breytinga.:

br. (a).:	31.8.2021: úprentun og lagt inn til Byggingarfulltrúa
br. (b).:	
br. (c).:	
br. (d).:	
br. (e).:	
br. (f).:	
br. (g).:	

fylogiskjöl.:

samb.:

samb. nr.:

S21