



STIGAHANDRIÐ:

Ramminn er 25x50x2mm prófíll, pílararnir 3/8 rör (17,2x2,3mm).
4x40mm flatstál þar sem eikarlistinn (25mm) skrufast fastur.
Tengt við handriðið með 12mm teinum.
Svartir plasttappar í alla opna enda.
fest með 10mm múrboltum 10x120. Rónni svo skipt
út fyrir ryðfría hetturó. Litur handriða koksgrár (RAL 7011)
Tálisti kemur að neðan úr 20x20mm prófíl og gegnir því hlutverki
að loka bilinu sem myndast milli þrepa og handriða. Þessi tálisti
er soðinn á lappirnar þannig að hann kemur í ytri brúnina,
þannig að bil myndast frá honum í vegginn.

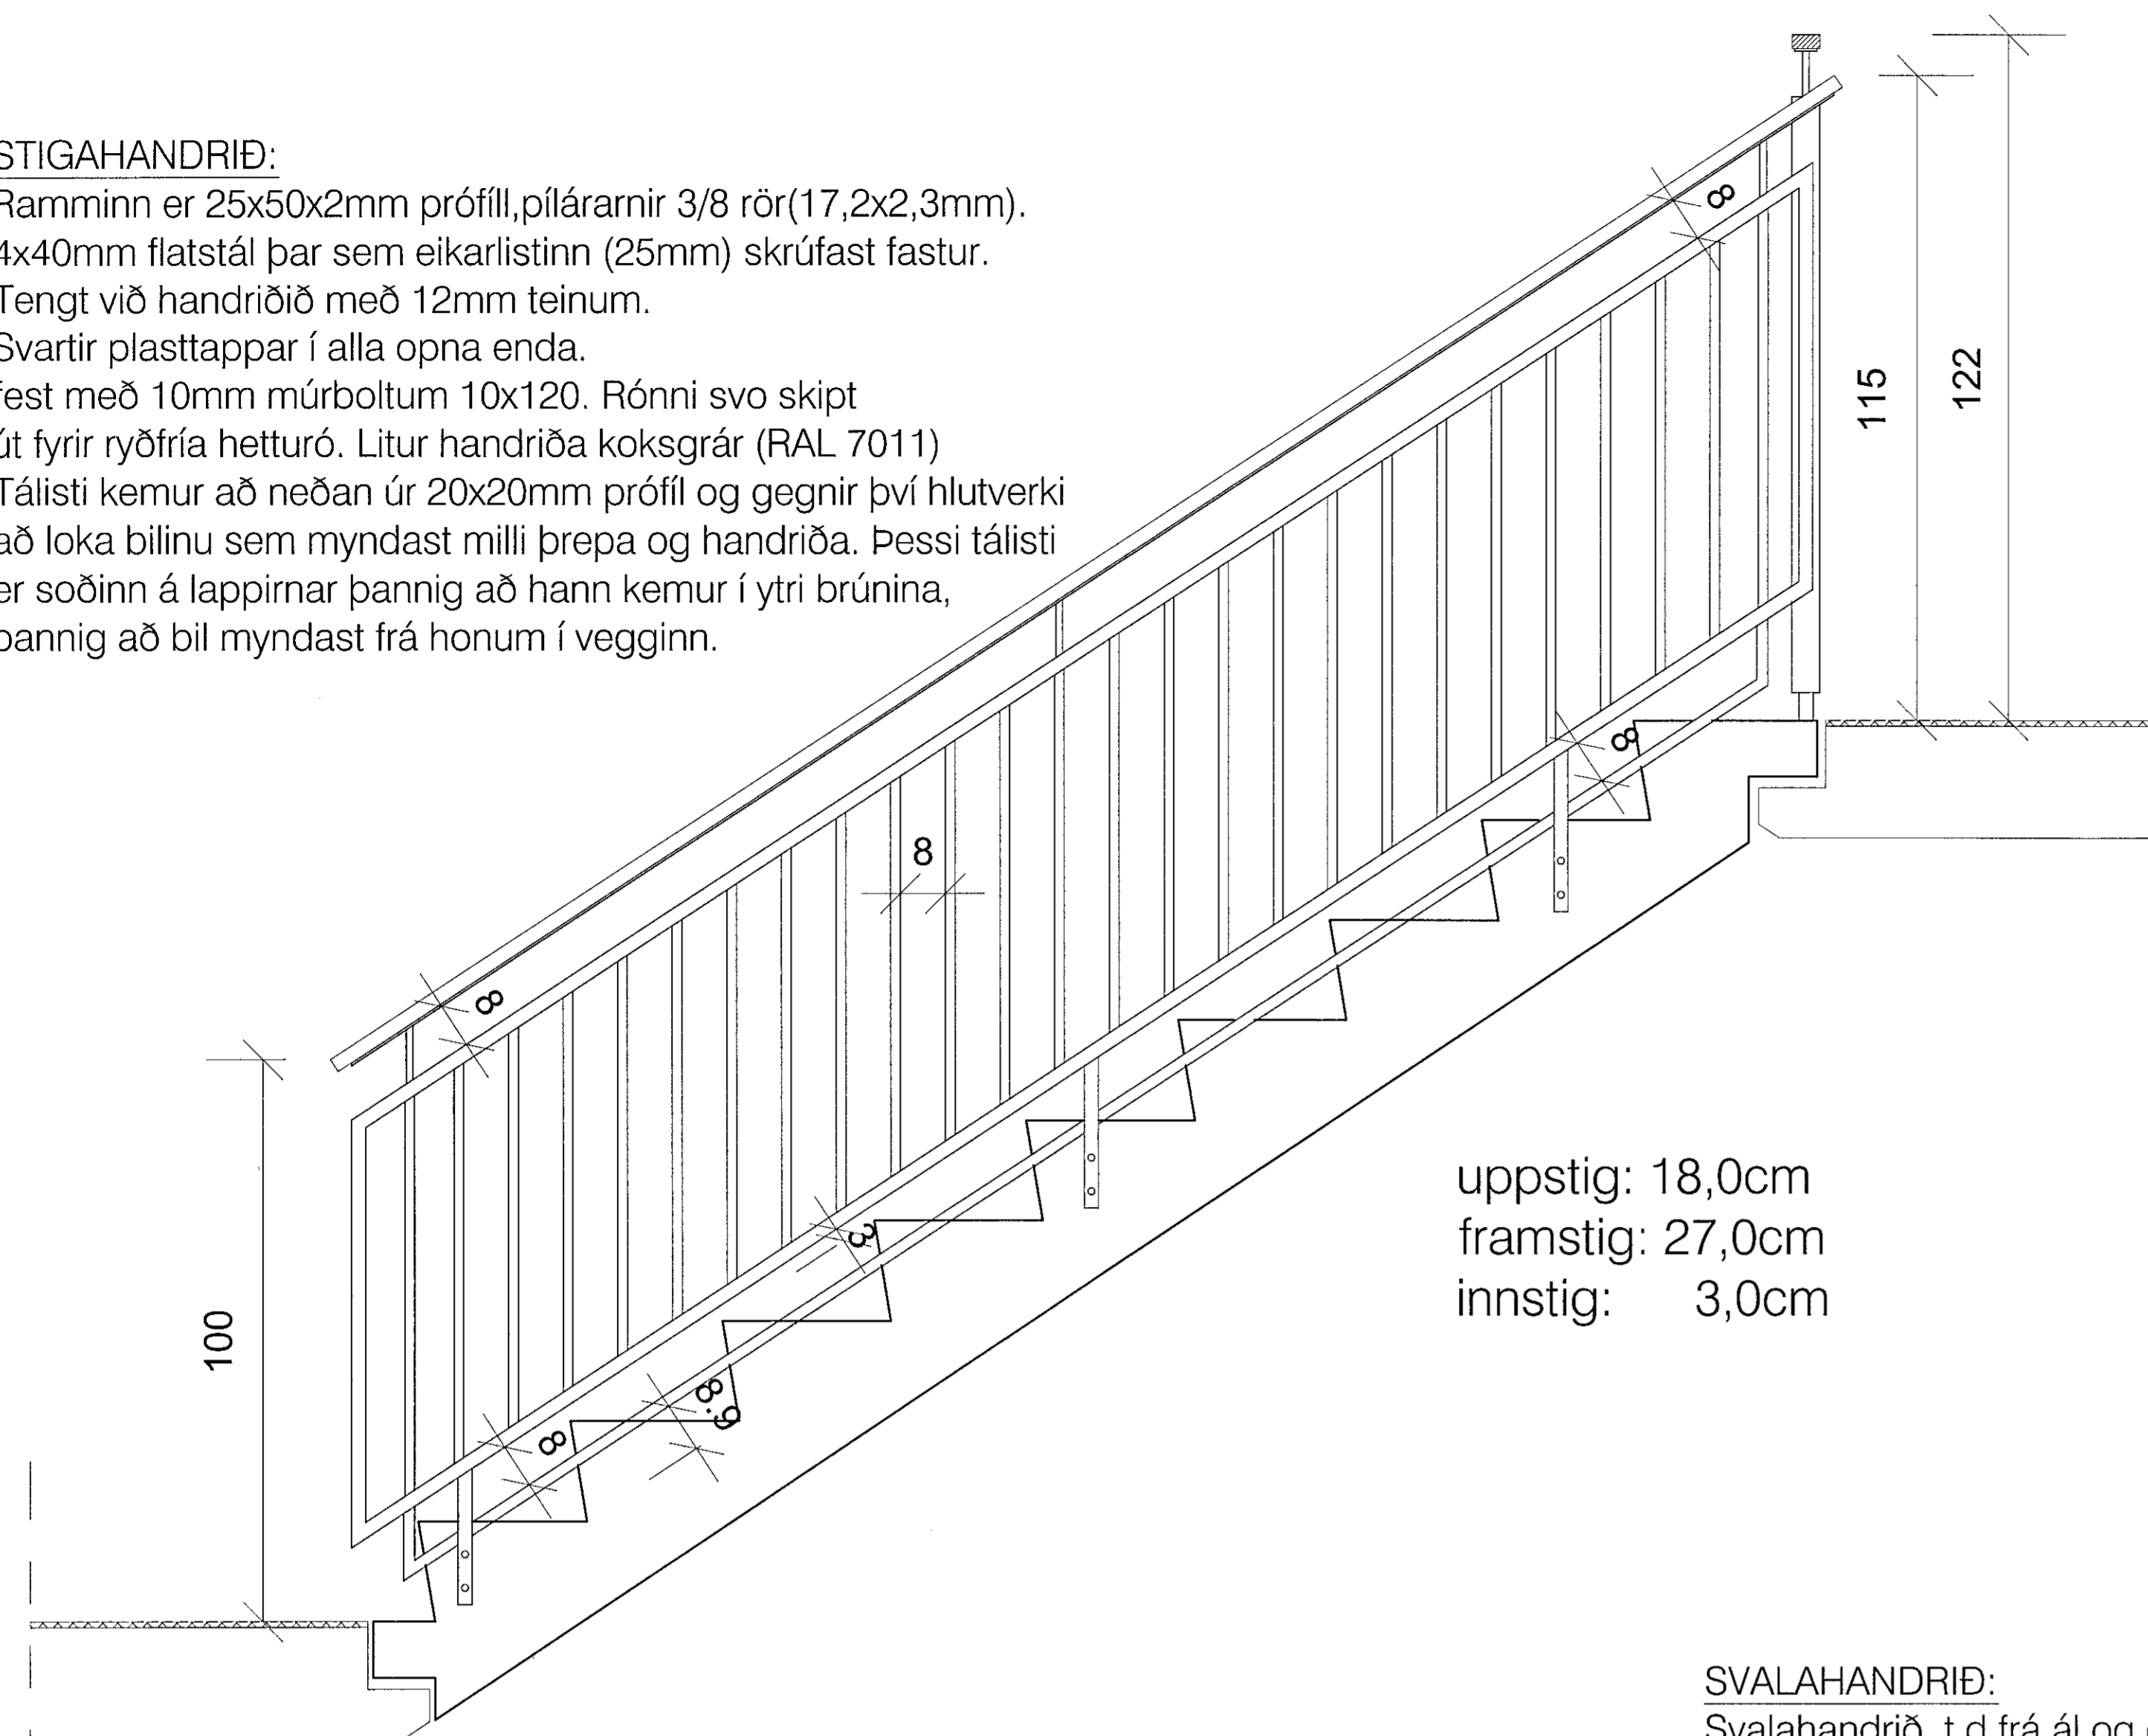

uppstig: 18,0cm
framstig: 27,0cm
innstig: 3,0cm

snið í efsta stigapall og stiga

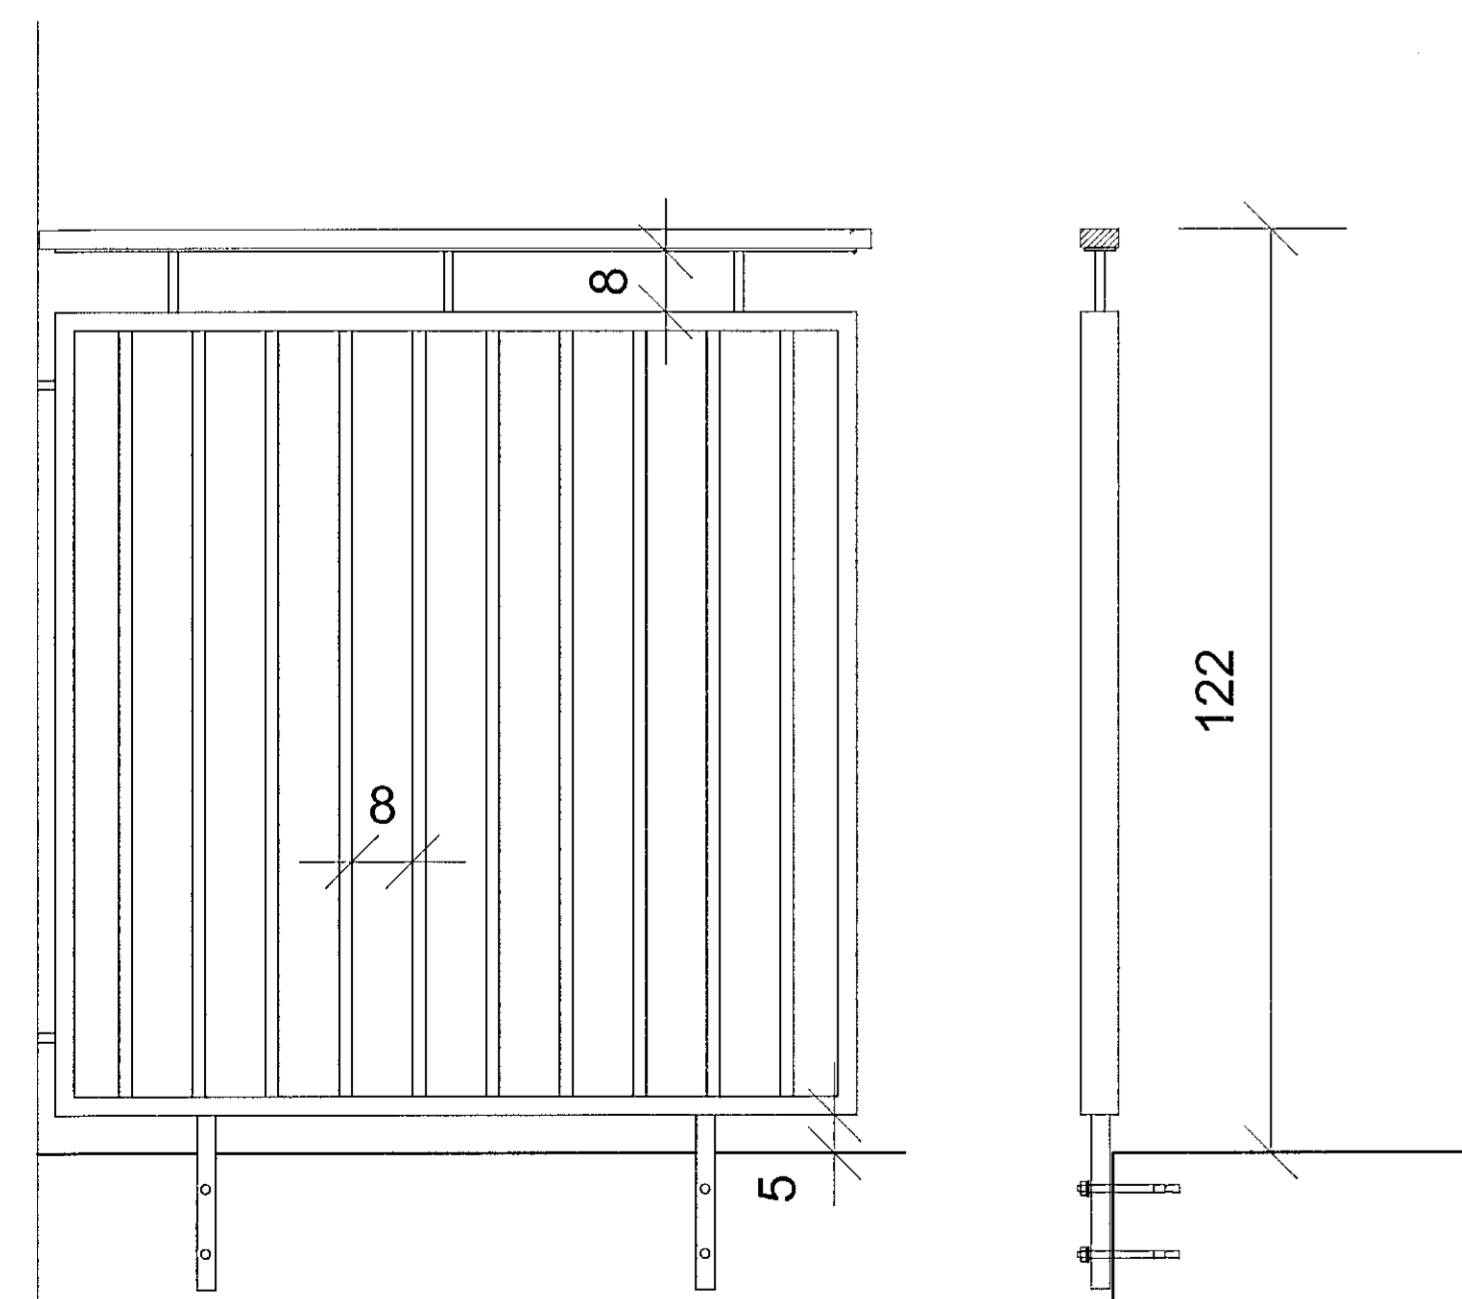


séð framán á handrið á efstu hæð

SVALAHANDRIÐ:

Svalahandrið t.d. frá ál og gler ehf (LUMON).
í állit. Stærð og gerð
festinga skv. forskrift framleiðanda, yfirfarið
af verkfræðing. Sæti fyrir glerlokun verður
sem hluti af handriði ásamt 8mm gleri.
Glerskýli (ál og gler ehf-LUMON) verður
síðan sett óski eigendur eftir slíku.

styrktarstoð í miðjunni
þar sem þörf er á

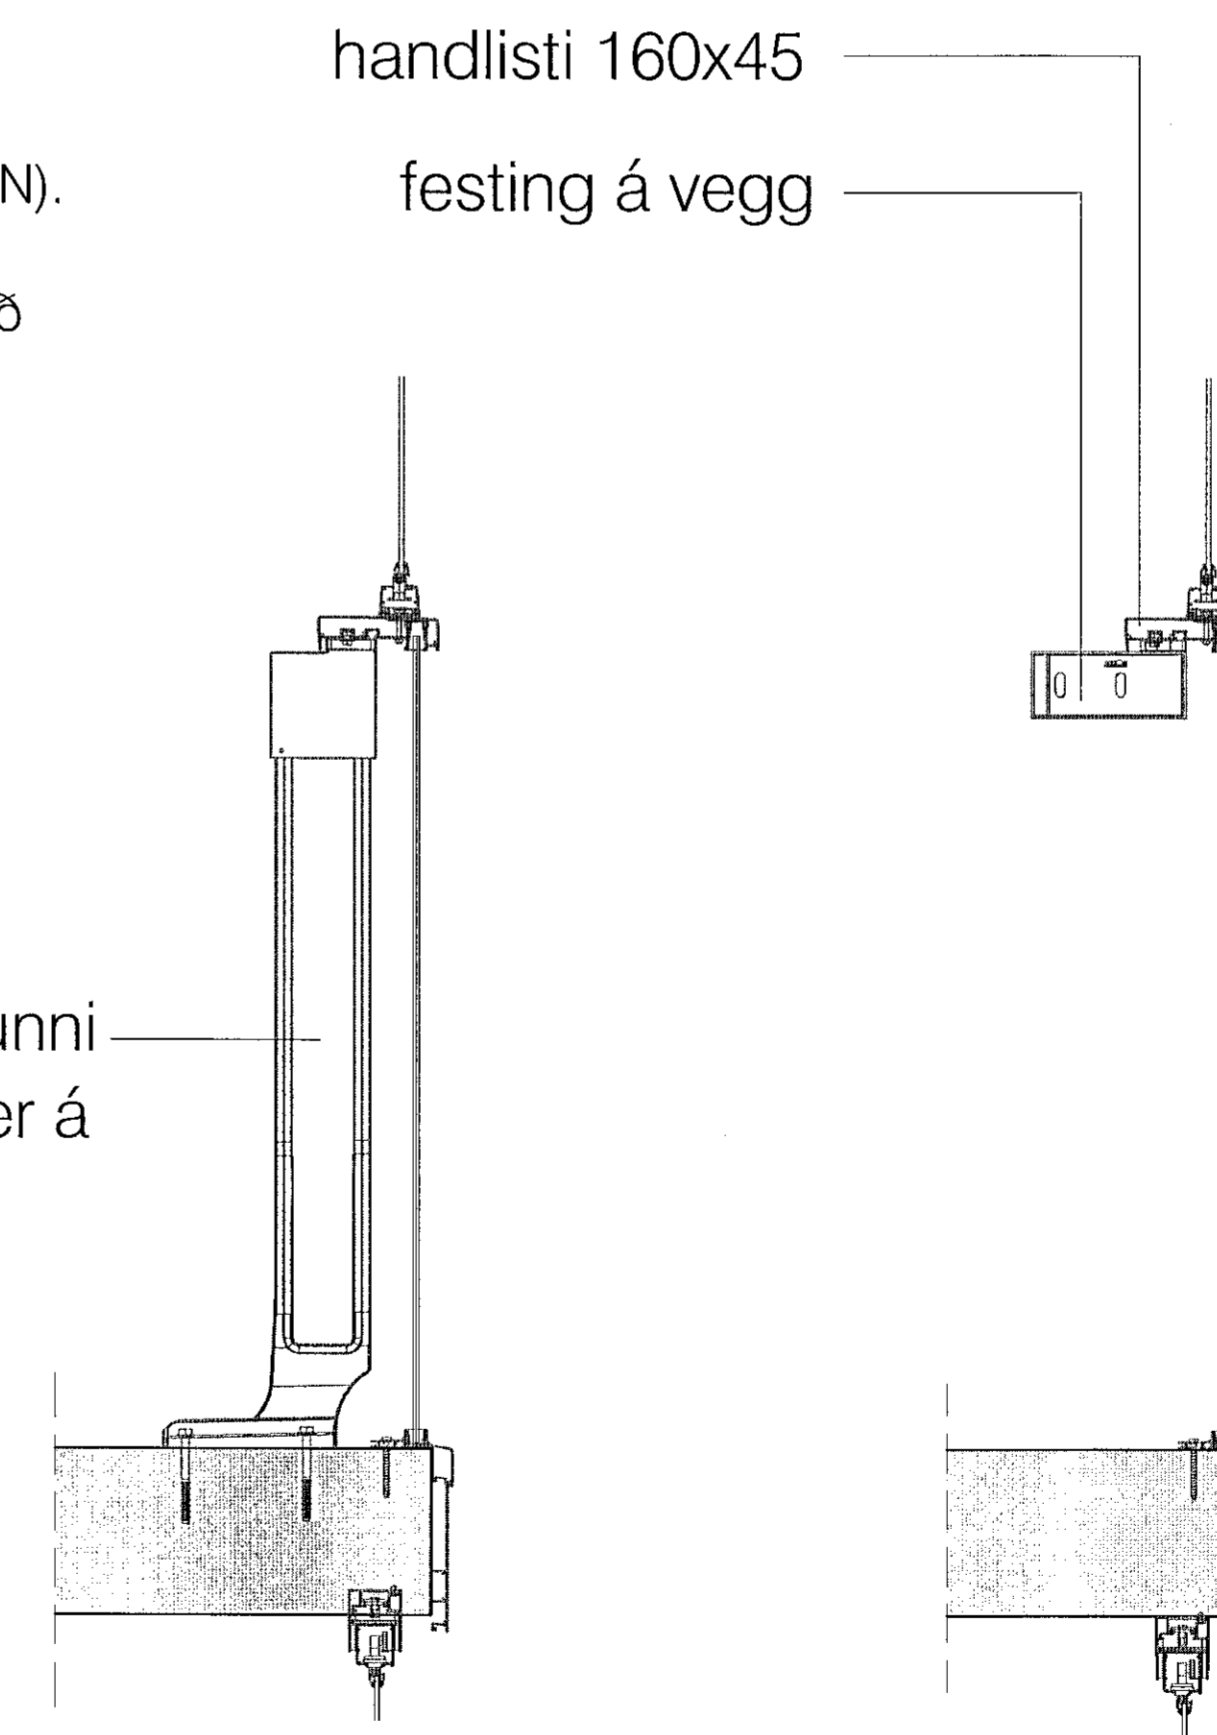

svalahandrið

Samþykkt þann
07. sep. 2021
Eið. Byggingarfulltrúans í Hólarfirði
Hjálmar A. Jónsson
i r a s

skýringar:

frágangur svalahandriða:

Leiðbeinandi teikning sem sýnir
týpískt stigahandrið frá ál og gler hf.
Einnig svalaskýli frá sama aðila eða
sambærilegt, óski eigendur eftir slíku.
Einnig svalaskýli fyrir altanganga frá
sama aðila.

yfirlitsmynd:

verkheiti:

Nónhamar 6

verkhliuti:

sért., stigar, svalahandrið

mkv.:	1:10, 1:20
dags.:	30.4.2021
hannað.:	GPK,HSG
teiknað.:	PRV
blaðstærð.:	A1

dags. breytinga:

br. (a.): 31.8.2021: útprentun og lagt inn til Byggingarfulltrúa

br. (b.):

br. (c.):

br. (d.):

br. (e.):

br. (f.):

br. (g.):

fylgiskjöl:

samb.:
samb.:
teikn.nr.:

S23