

Samþykkt bann
07. sep. 2021
i.h. byggingarfulltrúans í Hólmarfirði
Hjálmar A. Jónsson
HJA

Skýringar

NLR	Náttúrleg loftþræðing
YLR	Vestri loftþræðing
GN	Gönguþurfa
R	Reykisveggi
HS	Höfuðstúla
SILT	Sökuvarkli
BO	Björgunarrop
FSK	Fráganginn gáðaði
PK	Þrökkur
K	Kötur á landi



Fyrirvari
Öll mál eru í millinefnum nema kötur á göllum, loftum og landi sem eru í mælum Með öð ekk af teikningum.
Teikning skal lesin með viðgæðing gögnum, verkjýsingum og teikningum annara hönnuða.
Öll mál skil stöuga á staðnum áður en smíði hefst. Misræmi í teikningum og vafatrúð skal breggja arkitektum stöx.

G-4
2. stk. V21A (5. stk alls)
opnast út
ath björgunarrop - opnanlegt fag þarf að haldast sjálft í opinni stöðu

G-5
2. stk. V21A (3. stk alls)
opnast út
(ath björgunarrop - opnanlegt fag þarf að haldast sjálft í opinni stöðu)
ATH: gluggi næst V21 þarf að vera með E30 brunavarmgleri




G-6
1. stk. V21A (2. stk alls)
opnast út
(ath björgunarrop - opnanlegt fag þarf að haldast sjálft í opinni stöðu)

G-7
1. stk.
Rennihurð og fastir gluggar

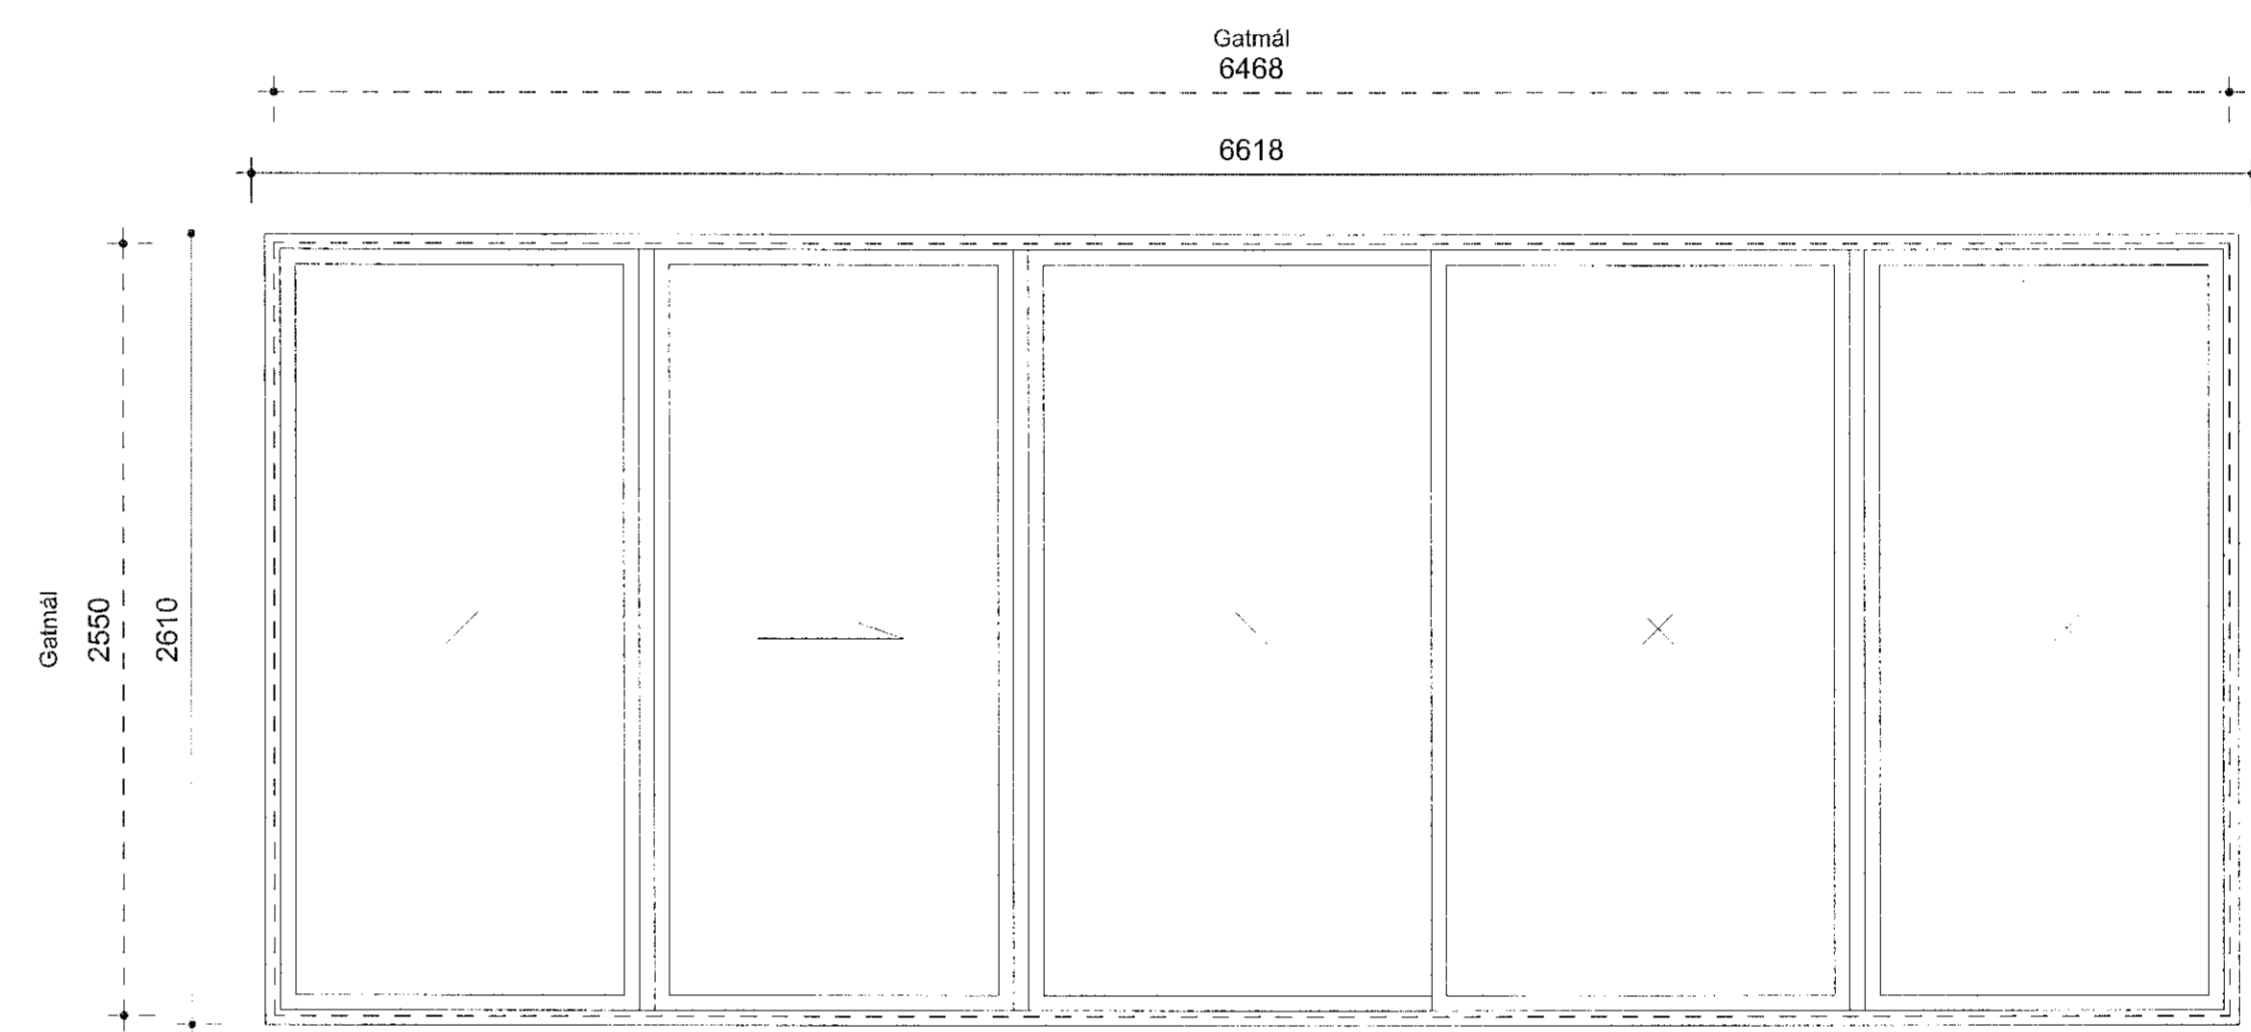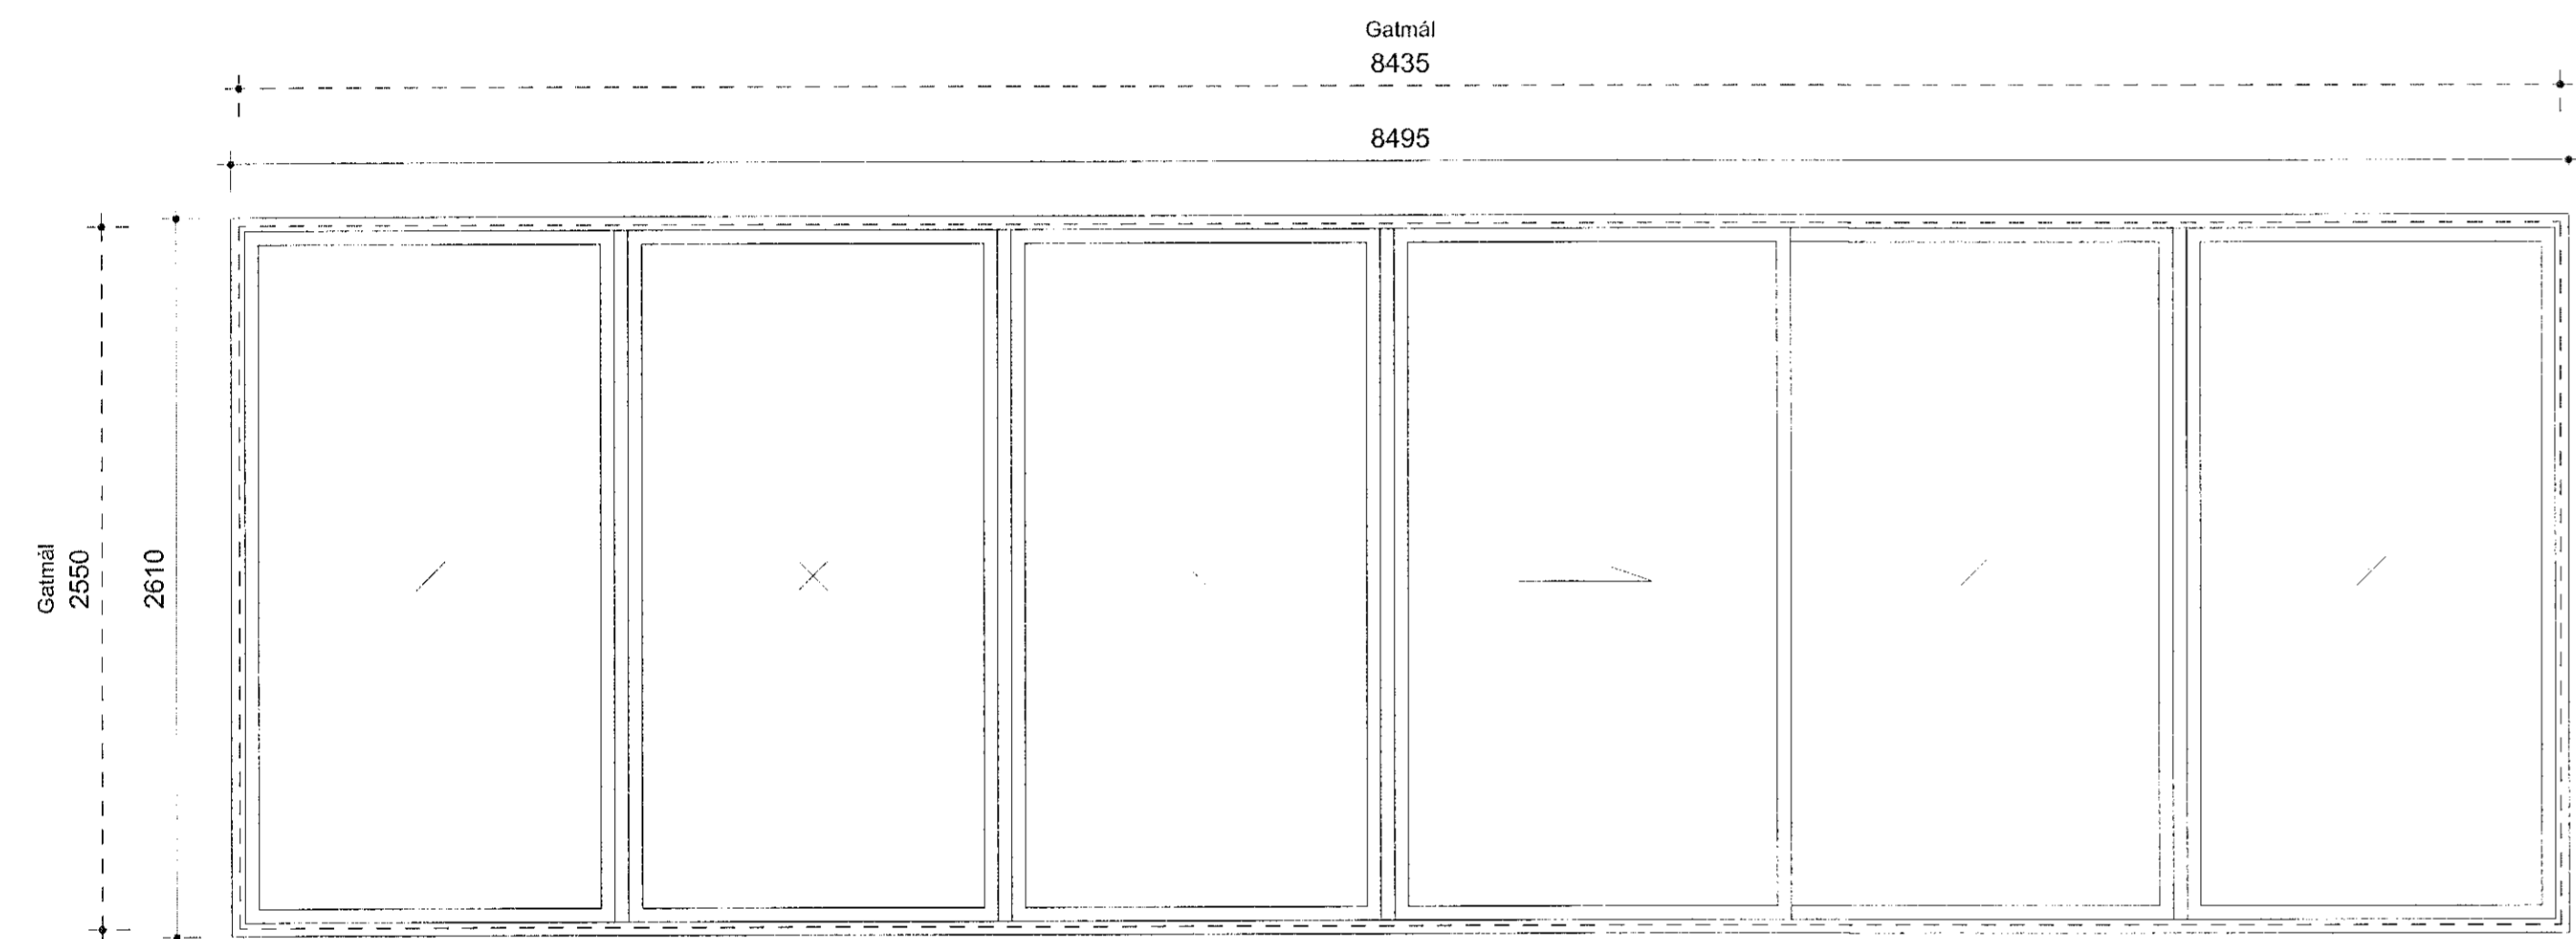

G-8
1. stk.
Rennihurð og fastir gluggar

G-9
1. stk.
Rennihurð og fastir gluggar

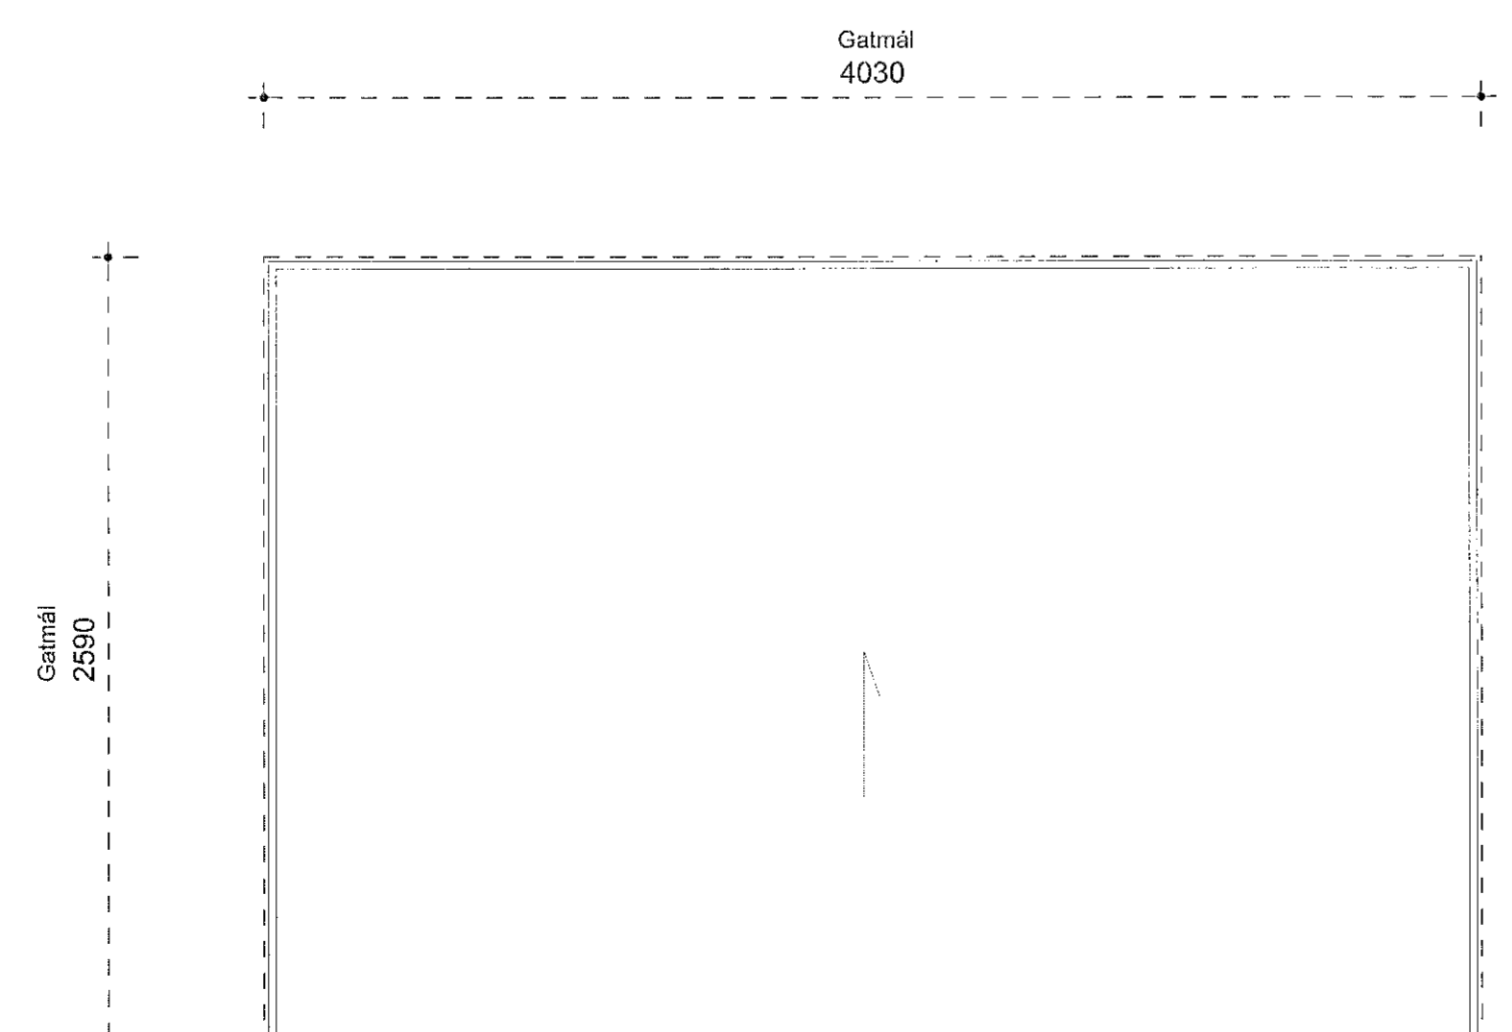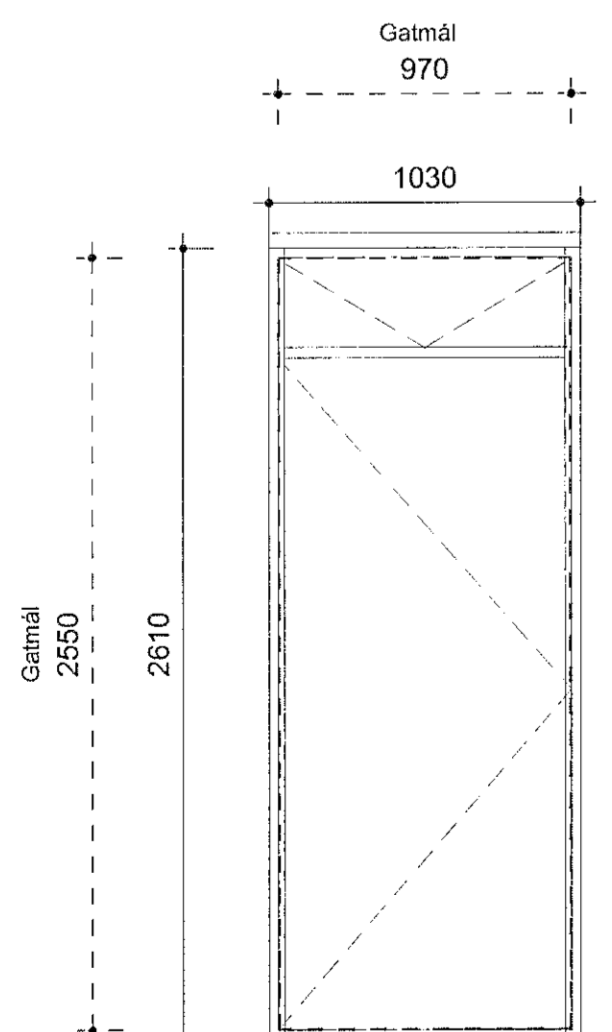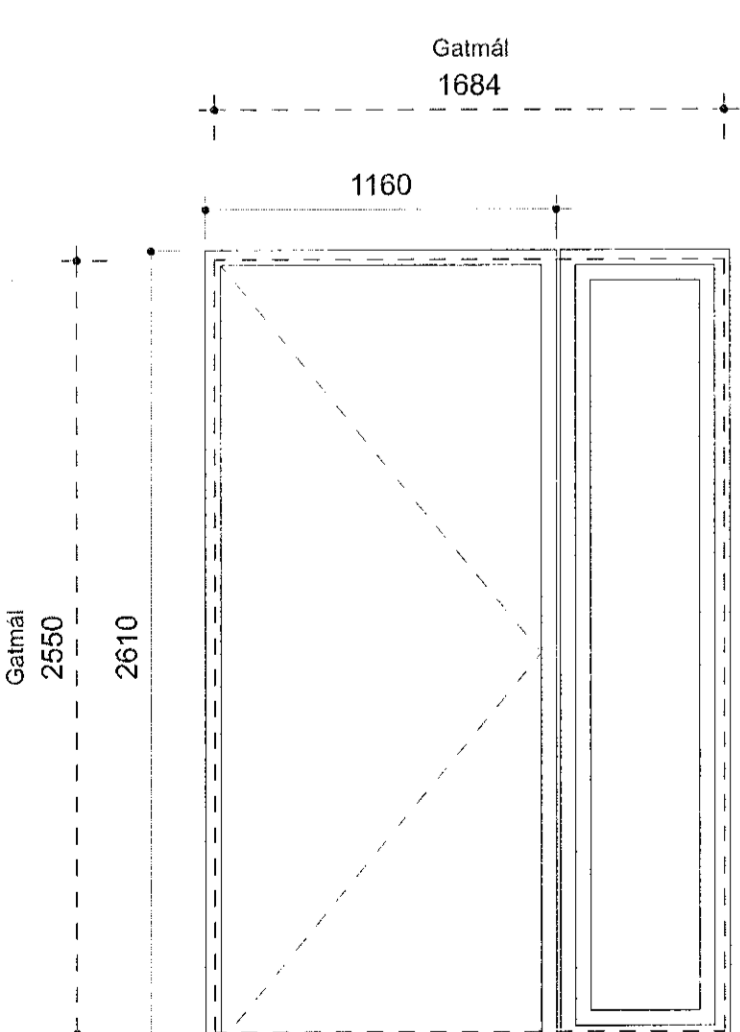

H-4
1. stk.
Útihurð og gluggi
Vinstri hurð, opnast inn
ATH: lúga, bjalla, og merkingar í samráði við gluggaframleiðanda og arkitekt

H-5
1. stk.
Útihurð
Vinstri hurð, opnast inn

H-1
1. stk. V21A (2.stk. alls)
Bílskúrhurð
Fleki, klæddur timbri í flúgti við vegg

Útgáfa Breyting Dags
Völuskaró 21
Landnr. L227985

Parhús	134
Tegund verkis	Verkn.
Séruppráttur	1:25 / A1+
Gluggateikningar V 21a	Mkv. / Staró
B-402	7
Raðnúmer	Útgáfa
ÁMP	AGLA
Teiknað	Yfirfarið
	Útgáfa dags.

TRÍPÓLÍ ARKITEKTAR
Skólavörðustíg 16, 2.hæð | 101 Reykjavík | t: 519 2939 | www.tripoli.is | tripoli@tripoli.is
Andri G. Andrésson | Arkitekt ETH FAI | kt: 240182-3949 | andri@tripoli.is
Guðni Valberg | Arkitekt FAI | kt: 250880-5299 | gudni@tripoli.is
Jón Davíð Ágústsson | Arkitekt FAI | kt: 250280-5729 | jon@tripoli.is
©Tripólí Arkitektar
Öll afnot og skrifun teikningar að hluta eða í heild er háð skriflegu leyfi höfundar.