




VEGGUR LV1 1:50

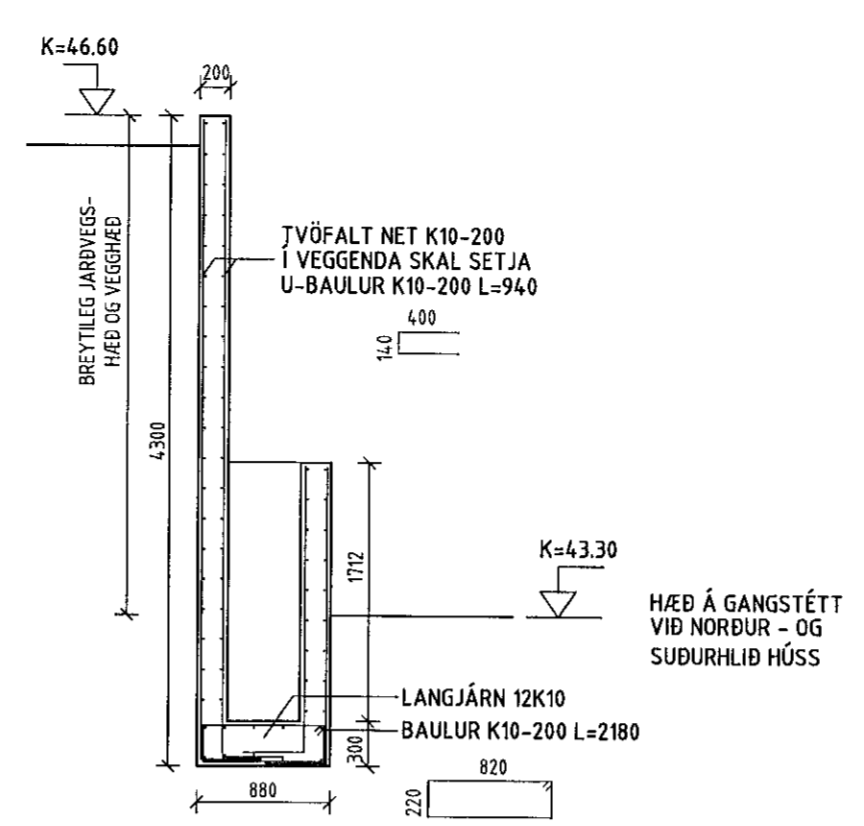

SNIÐ VEGGUR LV1 1:50

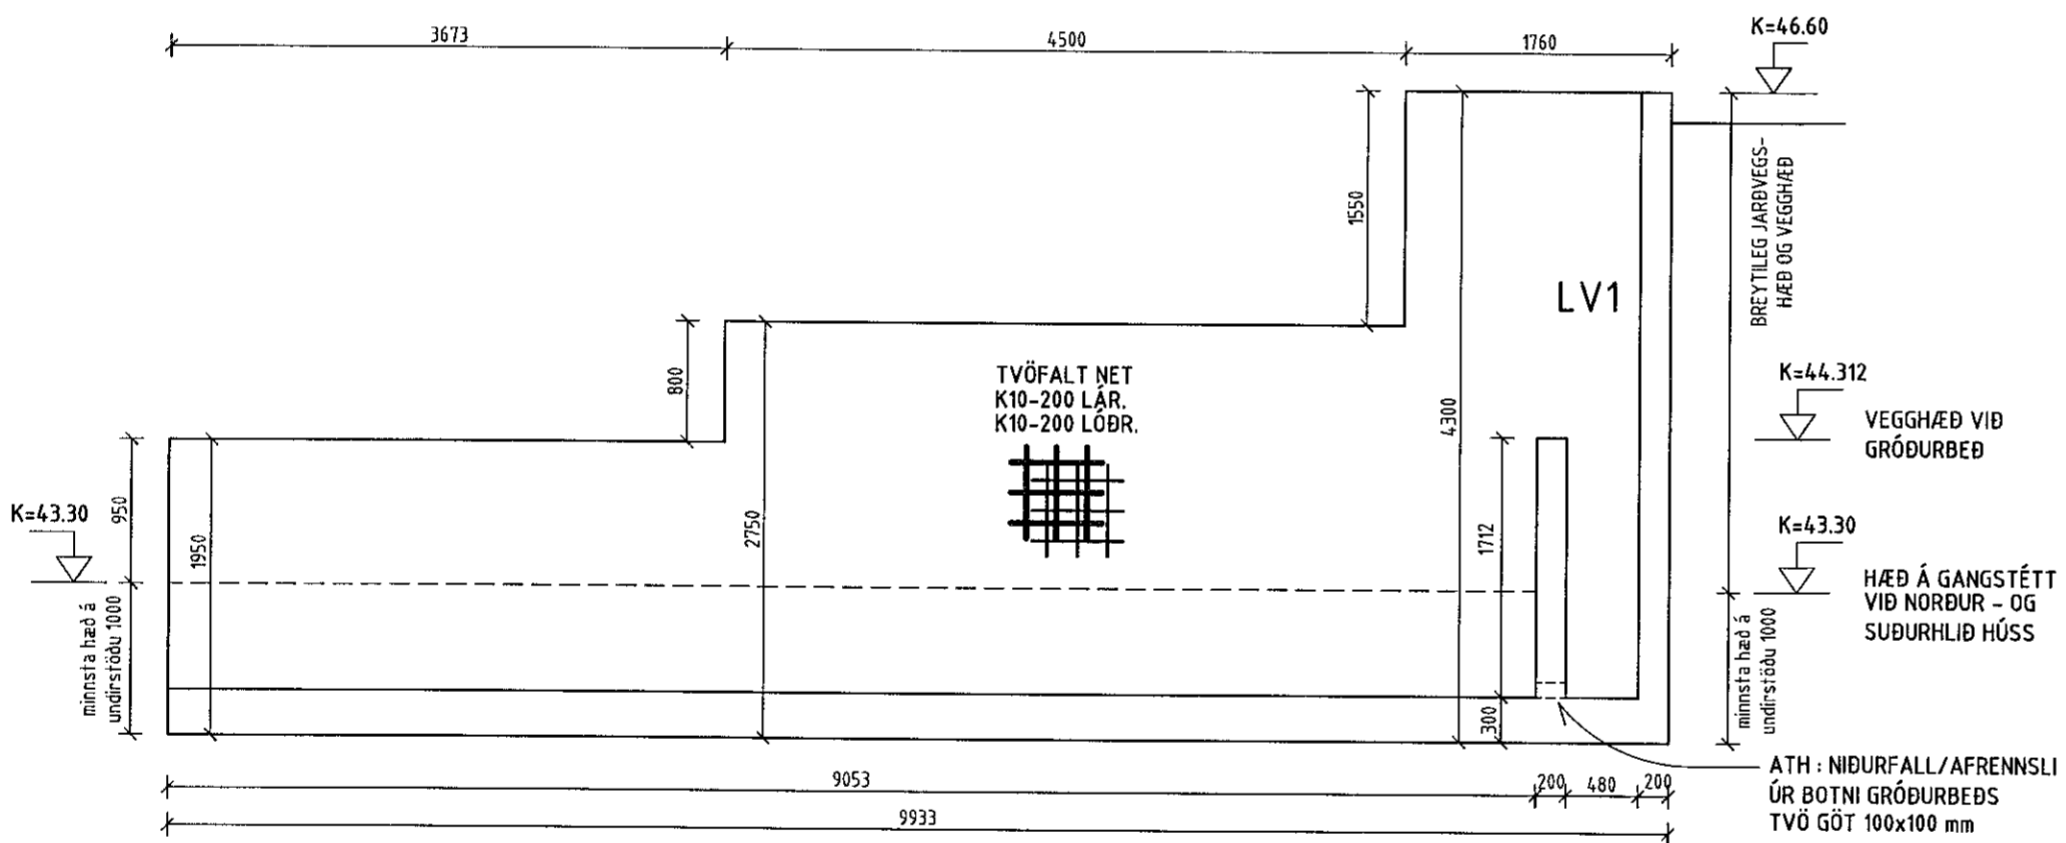

VEGGUR LV2 1:50

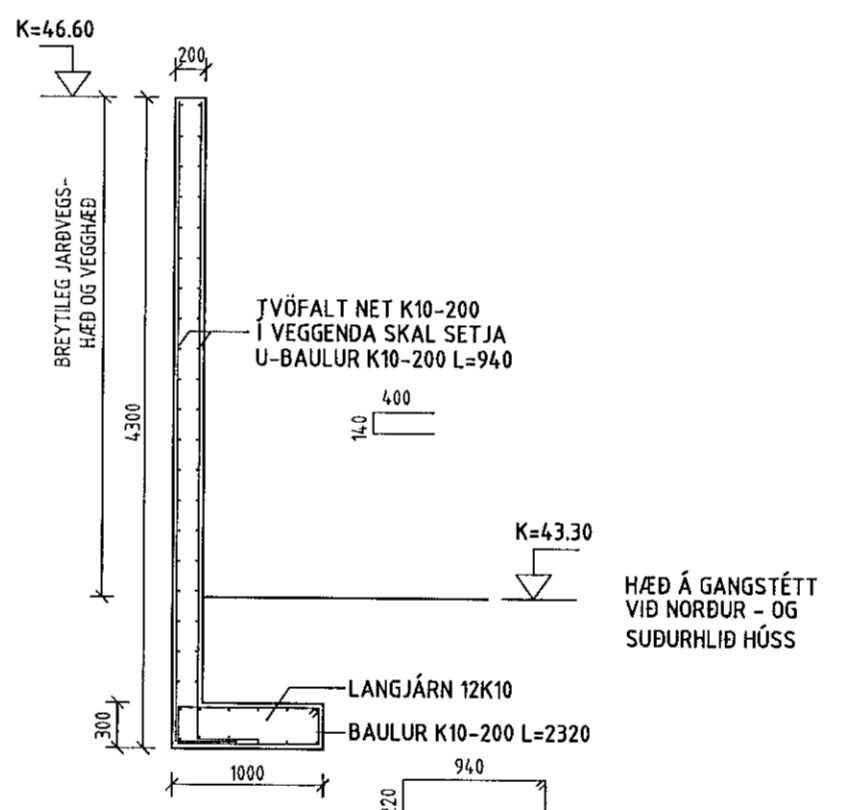

SNIÐ VEGGUR LV2 1:50

Samþykkt þann
09. sep. 2021
f.h. byggingarfulltrúans í Hafnarfirði
Hjálmar A. Jónsson
H1A3

NR.	DAGS.	BREYTING
A	ÁGÚST 2021	PLASTKUBBAMÓT TEKIN ÚT

SKÝRINGAR

SKÝRINGAR SJÁ TEIKN B001
ÖLL MÁL Á TEIKNINGU Í MILLIMETNUM
EKKI SKAL MÆLA UPP AF TEIKNINGU
OFAN Á STEYPTAR UNDRISTÖÐUR KOMA KROSSLÍMDAR
TIMBUREININGAR ÞVÍ ER MJÖG MIKLIVÆGT AÐ HAFNA MESTU
NÁKVÆMNI Í HÆÐ OG Í ÖLLUM LENGDMÁLUM Á
UNDRISTÖÐUM SEM MÖGULEGT ER AÐ NÁ
NÁKVÆMNI Í HÆÐ Á UNDRISTÖÐUM:
+/- 2 millimetrar Á HVERJA 6 metra
NÁKVÆMNI Í LENGDMÁLUM:
+/- 5 millimetrar Á HVERRI HLIÐ
NÁKVÆMNI Í HORNAMÁLUM:
+/- 10 millimetrar Á HVERRI LENGÐ

24/8'21
AÐALHÖNNUÐUR OG BURÐARPÓLSHÖNNUÐUR
SÆMUNDUR EIRÍKSSON 261249-2949

VÖLUSKARÐ 26
220 HAFNARFJÖRÐUR



KLÖPP ARKITEKTAR-VERKFRÆÐINGAR EHF
NJARÐARHOLT 3 270 MOSFELLSBÆR
SÍMI 577 2277, 699 7747 - klopp@simnet.is

HEITI TEIKN. STÖÐVEGGIR

MÆLIKVARÐI	1:50	DAGS.	MAÍ 2021
TEIKNING	B 004	VERK	V 21-301
BREYTING	A	YFIRFARID	SE