

Samþykkt þann

09. sep. 2021

f.h. byggingarfulltrúans í Hafnarfræði
Hjálmar A. Jónsson

F1A 5

NR. DAGS. BREYTING

SKÝRINGAR

SKÝRINGAR SJÁ TEIKNINGU B001

ÖLL MÁL A TEIKNINGU Í MILLIMETRUM
EKKI SKAL MÆLA UPP AF TEIKNINGUM

ÖNNUR MÁL OG ALLUR ANNAR FRÁGANUR
SJÁ TEIKNINGAR AÐALHÖNNUÐAR

VEGGEININGAR SJÁ TEIKNINGAR B005, B006,
B009, B010, B012-B015

ÞAK- OG GÓLFÆININGAR SJÁ TEIKNINGAR B007 OG B009

FESTINGAR OG SAMSETNING Á EININGUM SJÁ
SÉRMYNDIR TEIKNINGAR B020 - B021
VIÐ UPPSETNINGU VEGGEININGA ER ÞÆR STILLAR AF
MEÐ ÞVÍ AÐ SKÁSTIKKA MEÐ SKRÚFUM VGZ M7x220 mm.

24/8 21

AÐALHÖNNUÐUR OG BURÐARÞOLSHÖNNUÐUR
SÆMUNDUR EIRÍKSSON 261249-2949

VÖLUSKARÐ 26

220 HAFNARFJÖRÐUR




KLÖPP ARKITEKTAR-VERKFRÆÐINGAR EHF
NJARÐARHOLT 3 270 MOSFELLSBÆR
SÍMI 577 2277, 699 7747 - klopp@simnet.is

HEITI TEIKN. STIGATEIKNING

MÆLIKVARÐI 1:20 DAGS. JÚLÍ 2021

TEIKNING B 008 VERK V 21-301

BREYTING YFIRFARID SE

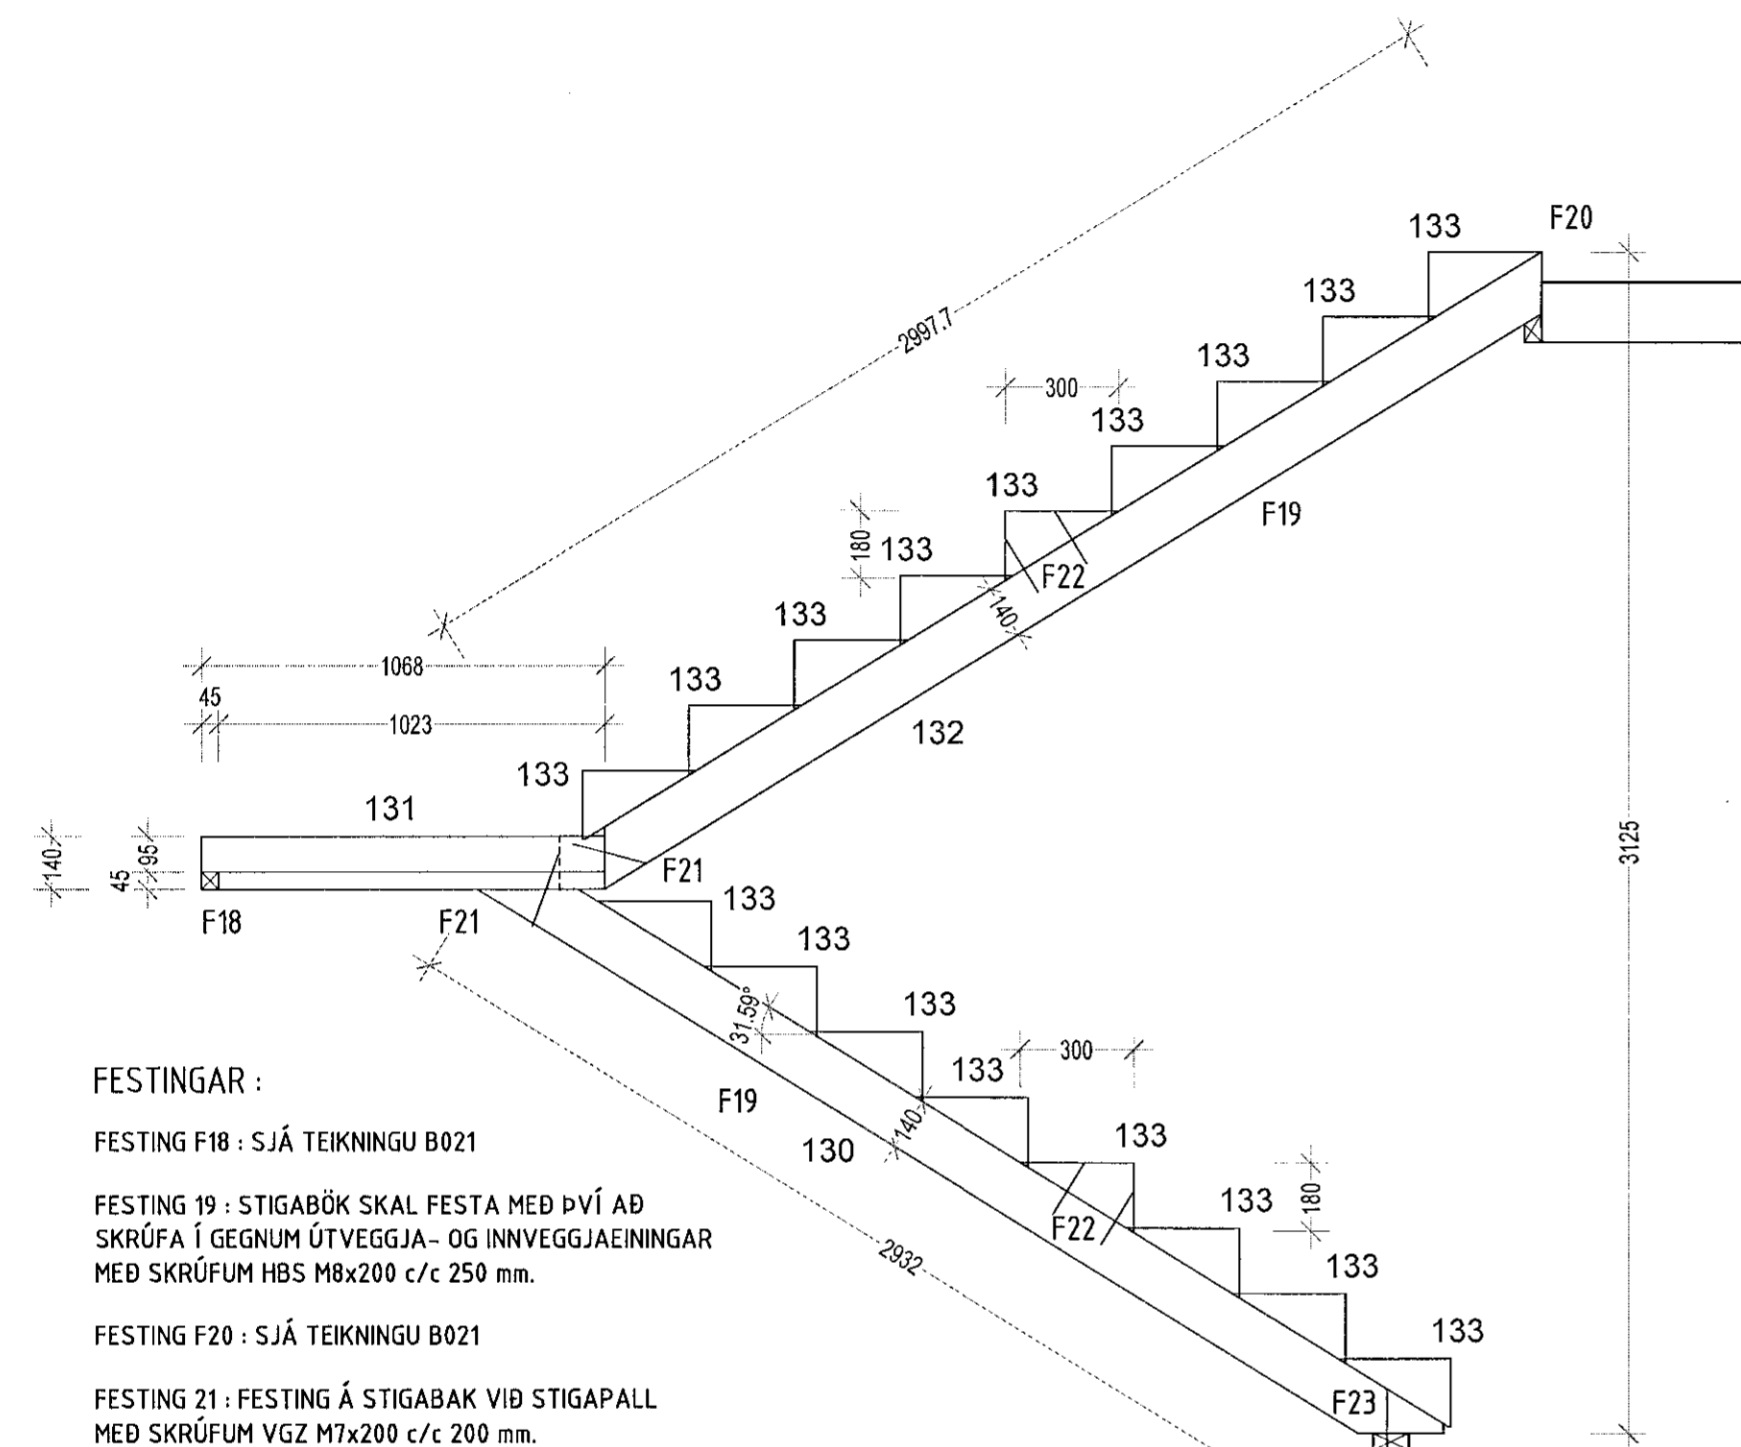

FESTINGAR :

FESTING F18 : SJÁ TEIKNINGU B021


FESTING 19 : STIGABÖK SKAL FESTA MEÐ ÞVÍ AÐ
SKRÚFA Í GEGNUM ÚTVEGGJA- OG INNVEGGJAEININGAR
MEÐ SKRÚFUM HBS M8x200 c/c 250 mm.

FESTING F20 : SJÁ TEIKNINGU B021

FESTING 21 : FESTING Á STIGABAK VIÐ STIGAPALL
MEÐ SKRÚFUM VGZ M7x200 c/c 200 mm.

FESTING 22 : FESTING Á STIGAPREPUM MEÐ
SKRÚFUM VGZ 2x4 stk M7x160 Í HVERT ÞREP.

FESTING 23 : FESTING Á STIGABAKI VIÐ FÓTSTYKKI
MEÐ SKRÚFUM VGZ 2x4 stk M7x160 mm.
FÓTSTYKKI FEST Á SAMA HÁTT OG AÐRAR FÓTREIMAR SJÁ F1

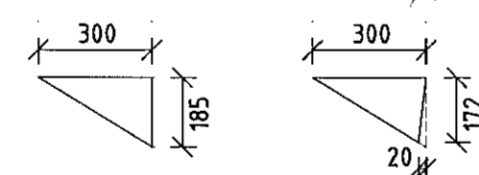

SAGA ÞARF STIGAPREP TIL Á VERKSTAÐ

