


VEGGIR GRUNNMYND 2.hæð

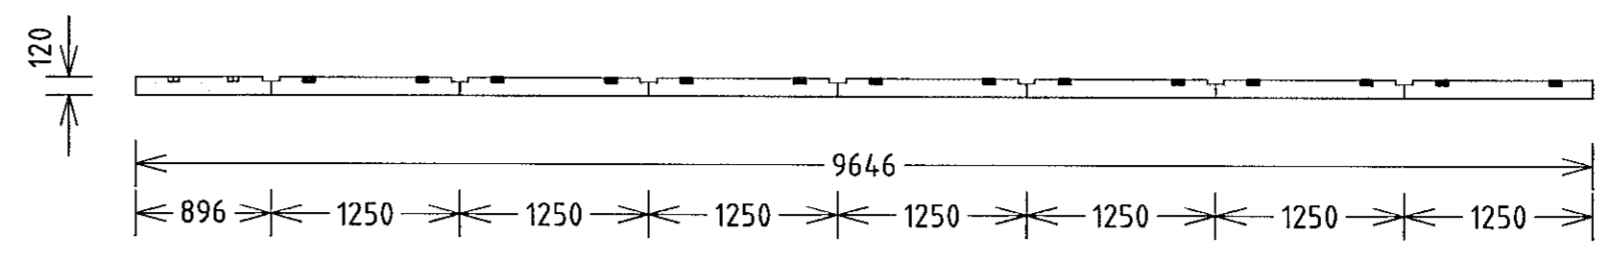

ÞAKEININGAR GRUNNMYND YFIR 2. hæð

Samþykkt þann
 09. sep. 2021
 f.h. byggingarfulltrúans í Hafnarfrði
 Hjálmar A. Jónsson
 HJAS

NR.	DAGS.	BREYTING

SKÝRINGAR

SKÝRINGAR SJÁ TEIKN B001

ÖLL MÁL A TEIKNINGU Í MILLIMETNUM
 EKKI SKAL MÆLA UPP AF TEIKNINGUM

ÖNNUR MÁL OG ALLUR ANNAR FRÁGANUR
 SJÁ TEIKNINGAR AÐALHÖNNUÐAR

VEGGEININGAR SJÁ TEIKNINGAR B005, B006,
 B009, B010, B012-B015

ÞAK- OG GÓLFEININGAR SJÁ TEIKNINGAR B007 OG B009

FESTINGAR OG SAMSETNING Á EININGUM SJÁ
 SÉRMYNDIR TEIKNINGAR B020 - B021

VIÐ UPPSETNINGU VEGGEININGA ER ÞÆR STILLAR AF
 MEÐ ÞVÍ AÐ SKÁSTIKKA MEÐ SKRÚFUM VGZ M7x220 mm.

24/8 '21

AÐALHÖNNUÐUR OG BURÐARÞOLSHÖNNUÐUR
 SÆMUNDUR EIRÍKSSON 261249-2949

VÖLUSKARÐ 26
 220 HAFNARFJÖRÐUR

KLÖPP
 KLÖPP ARKITEKTAR-VERKFRÆÐINGAR EHF
 NJARDARHOLT 3 270 MOSFELLSBÆR
 SÍMI 577 2277, 699 7747 - klapp@simnet.is

HEITI TEIKN. VEGGIR GRUNNMYND 2. hæð
 ÞAKEININGAR GRUNNMYND YFIR 2. hæð

MÆLIKVARÐI 1:50 DAGS. JÚLÍ 2021

TEIKNING B 009 VERK V 21-301

BREYTING YFIRFARIÐ SE