




ÚTV-001

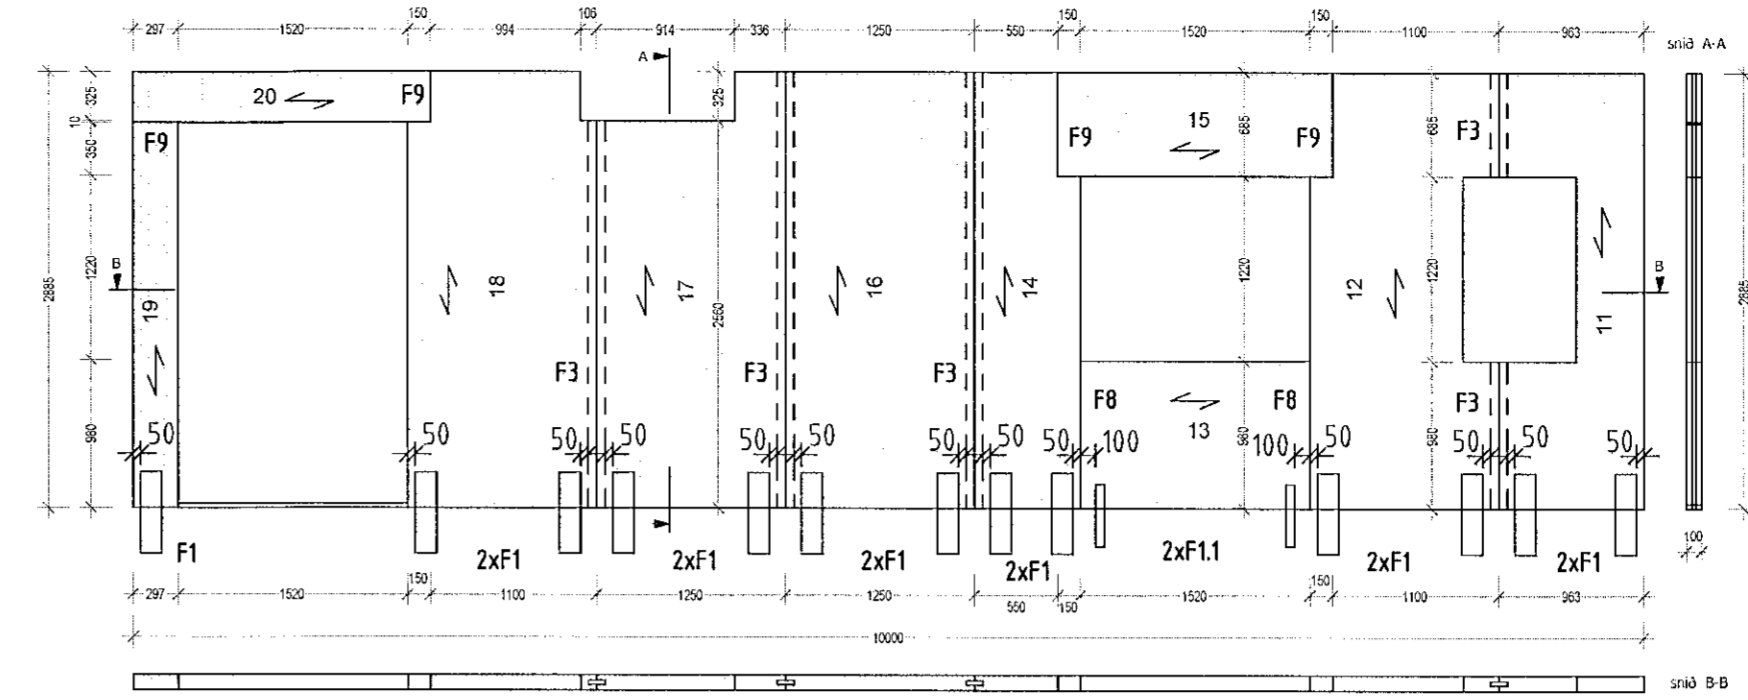


ÚTV-002

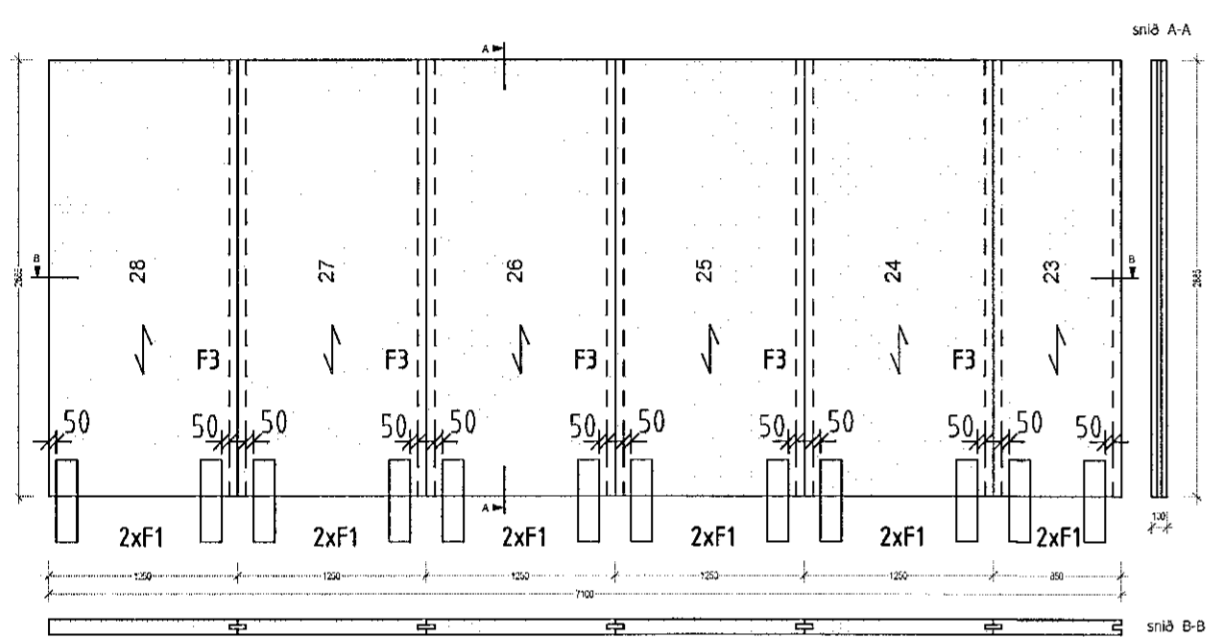

ÚTV-003

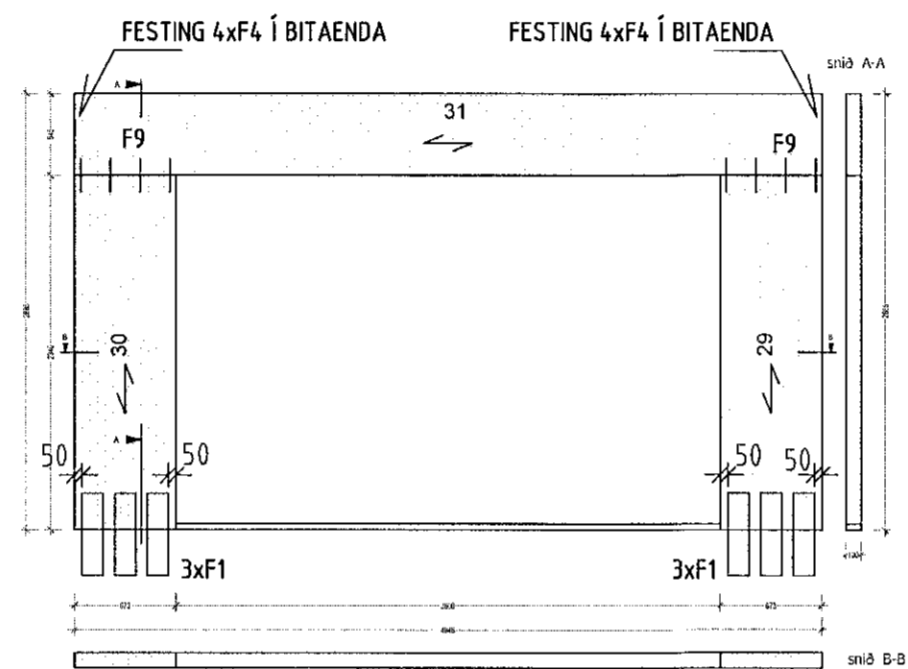

ÚTV-004

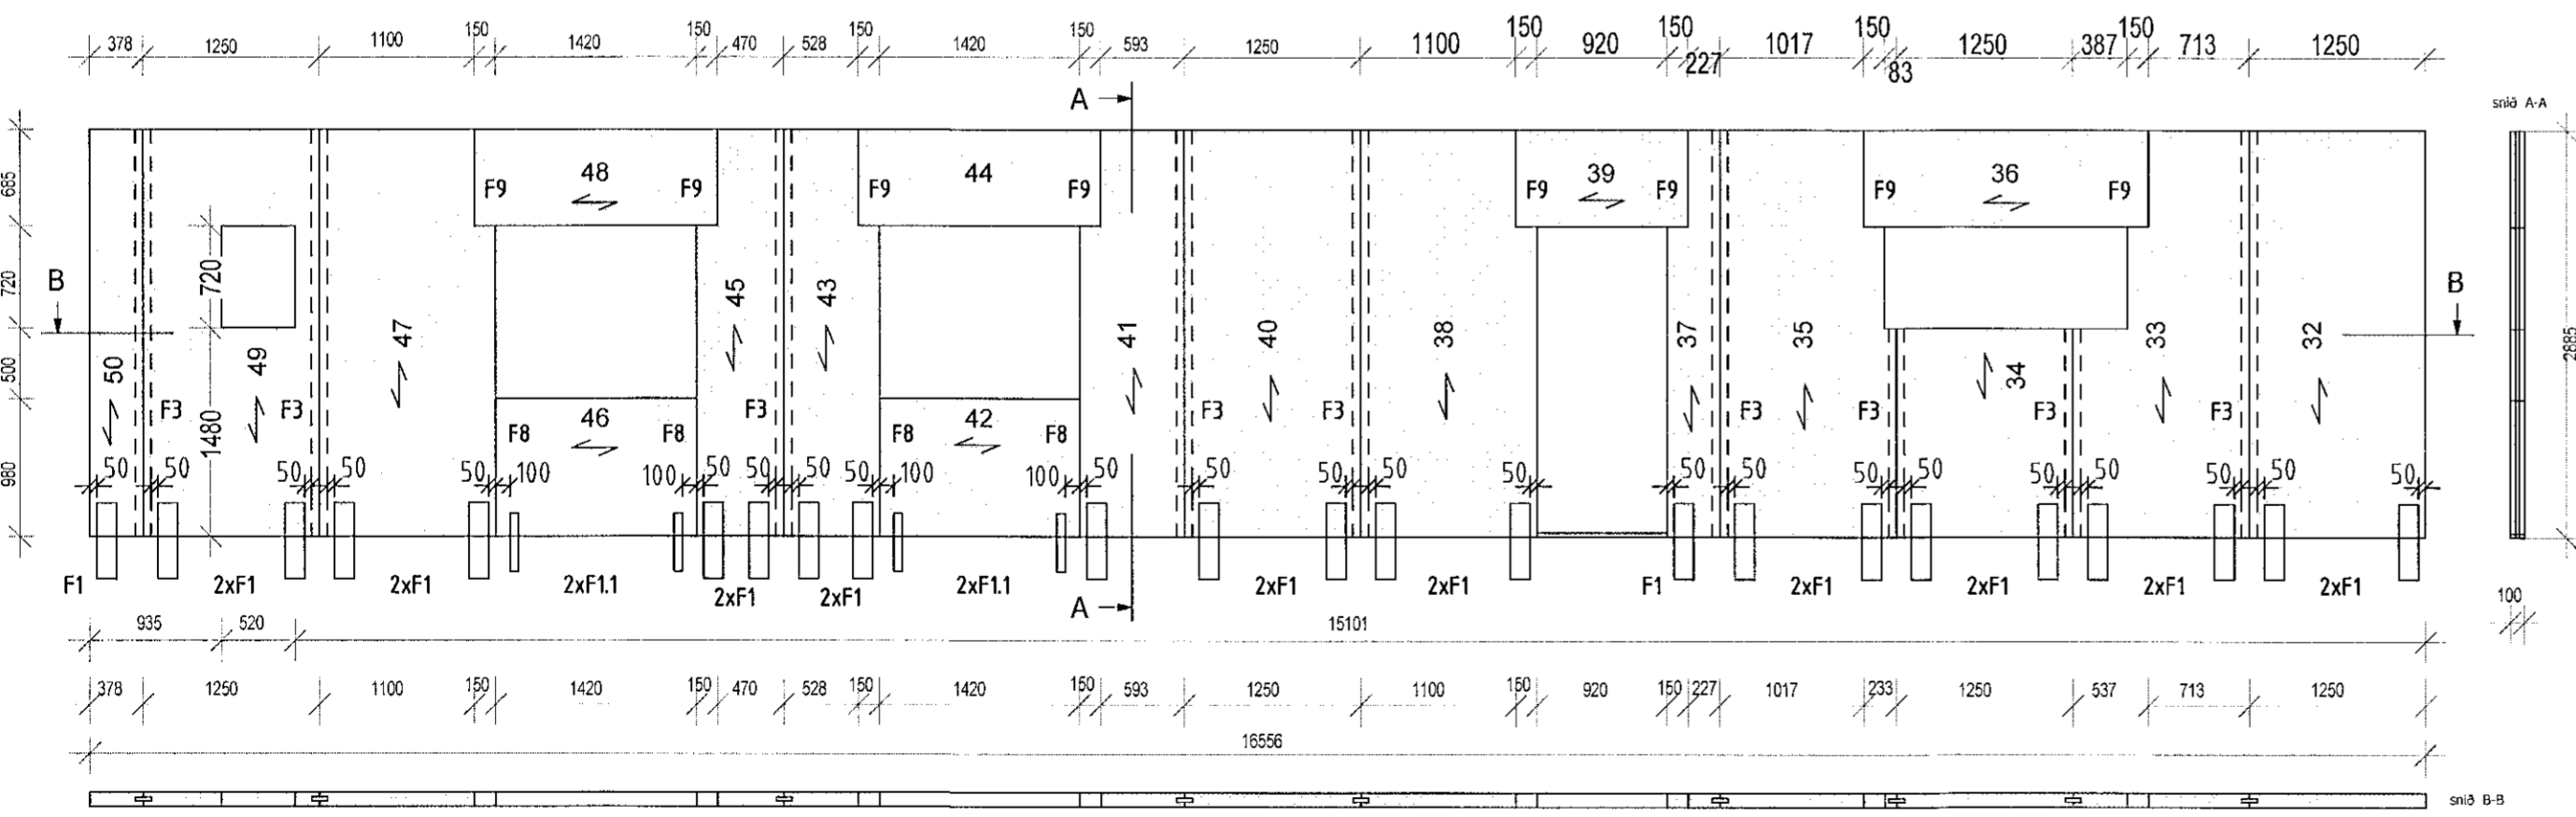

ÚTV-005

Samþykkt þann  
09. sep. 2021  
f.h. byggingarfulltrúans í Hafnarfirði  
Hjálmar A. Jónsson  
HJA

NR.	DAGS.	BREYTING

SKÝRINGAR

SKÝRINGAR SJÁ TEIKN B001  
ÖLL MÁL A TEIKNINGU Í MILLIMETNUM  
EKKI SKAL MÆLA UPP AF TEIKNINGUM  
ÖNNUR MÁL OG ALLUR ANNAR FRÁGANUR  
SJÁ TEIKNINGAR AÐALHÖNNUÐAR  
VEGGEININGAR SJÁ TEIKNINGAR B005, B006,  
B009, B010, B011-B014  
ÞAK- OG GÓLFEININGAR SJÁ TEIKNINGAR B007 OG B009  
FESTINGAR OG SAMSETNING Á EININGUM SJÁ  
SÉRMYNDIR TEIKNINGAR B020 - B021  
VIÐ UPPSETNINGU VEGGEININGA ER ÞÆR STILLAR AF  
MEÐ ÞVÍ AÐ SKÁSTIKKA MEÐ SKRÚFUM VGZ M7x220 mm.

24/8' 21  
AÐALHÖNNUÐUR OG BURÐARÞOLSHÖNNUÐUR  
SÆMUNDUR EIRÍKSSON 261249-2949

VÖLUSKARÐ 26  
220 HAFNARFJÖRÐUR



KLÖPP ARKITEKTAR-VERKFRÆÐINGAR EHF  
NJARDARHOLT 3 270 MOSFELLSBÆR  
SÍMI 577 2277, 699 7747 - klop@simnet.is

HEITI TEIKN.	VEGGEININGAR ÚTLIT ÚTVEGGIR 1. hæð		
MÆLIKVARÐI	150	DAGS.	JÚLÍ 2021
TEIKNING	B 012	VERK	V 21-301
BREYTING		YFIRFARIÐ	SE