




ÚTV-020

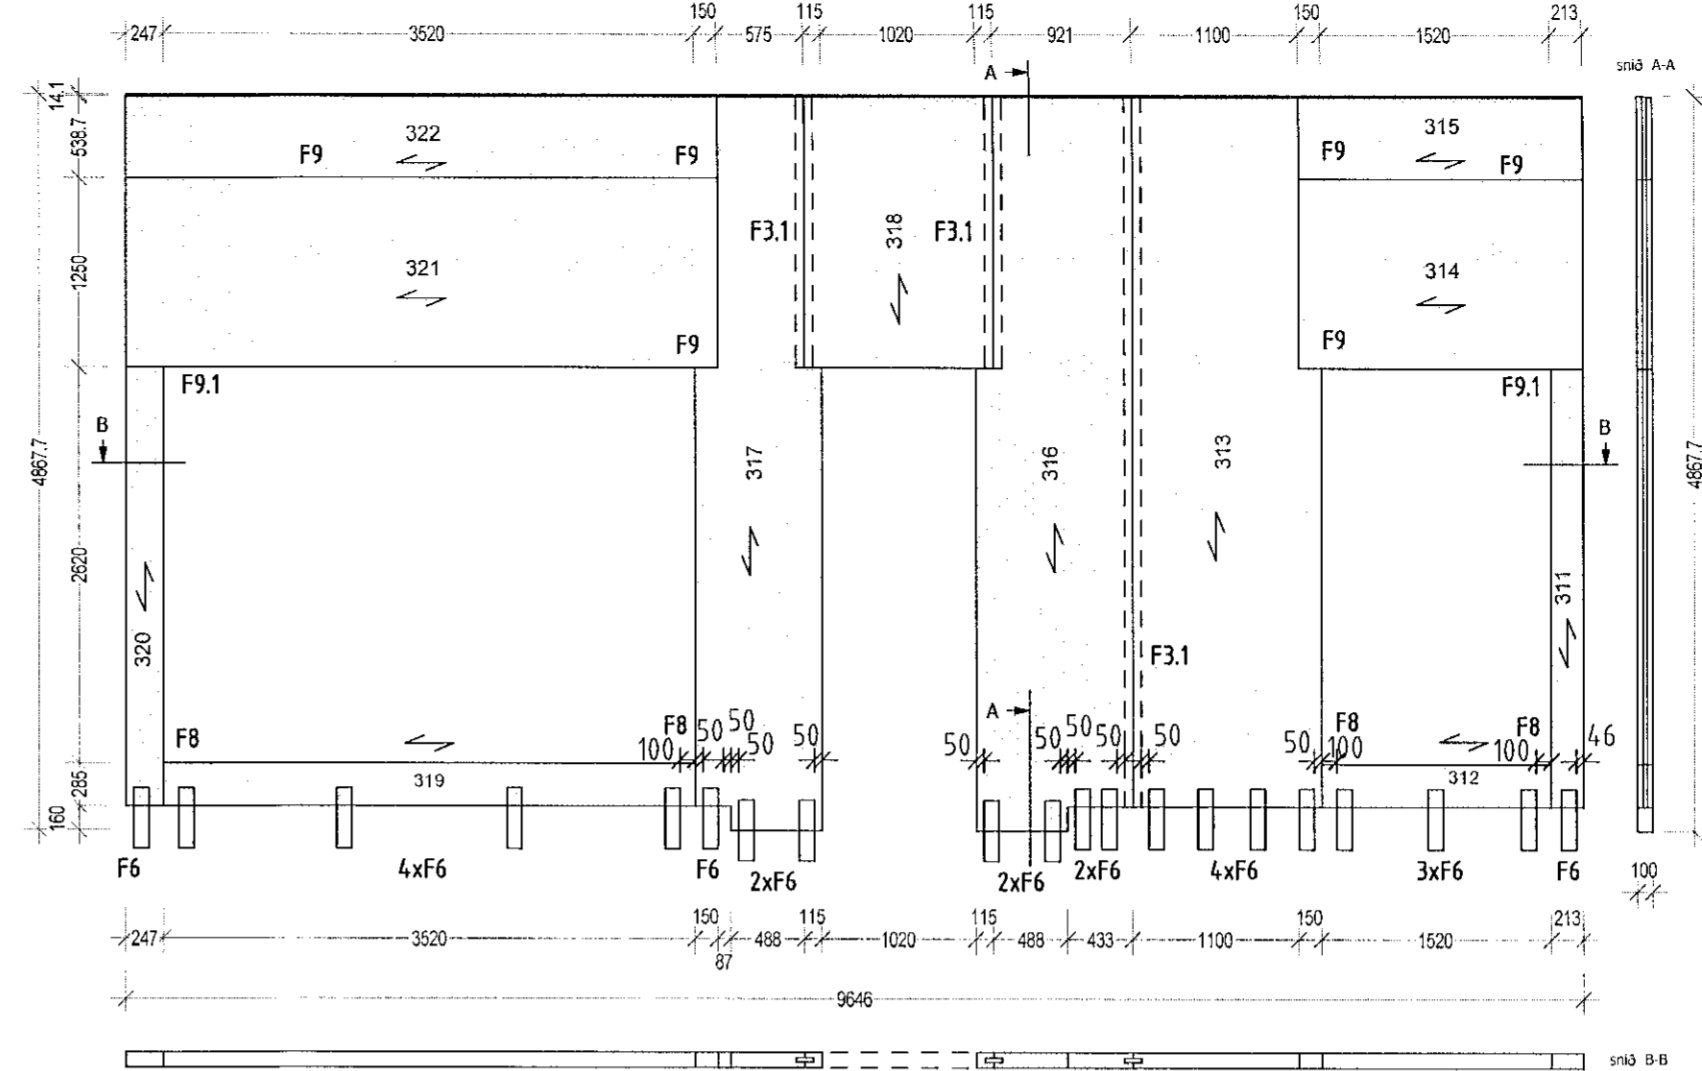

ÚTV-021

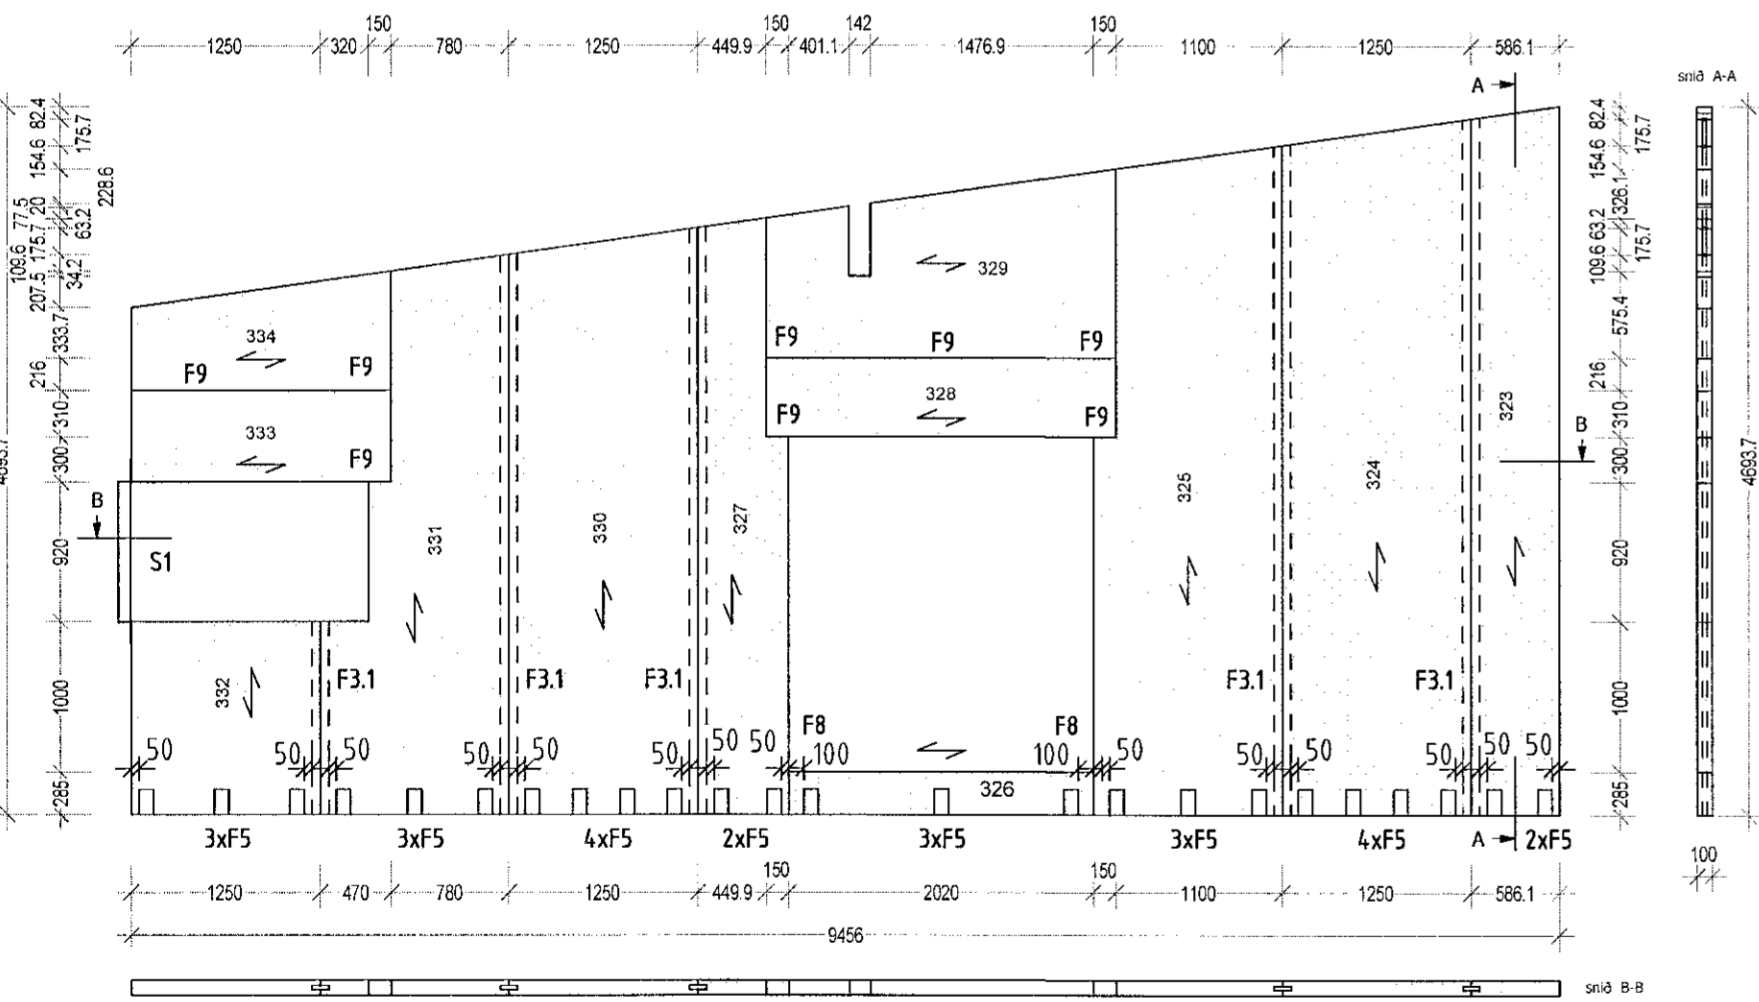

ÚTV-022

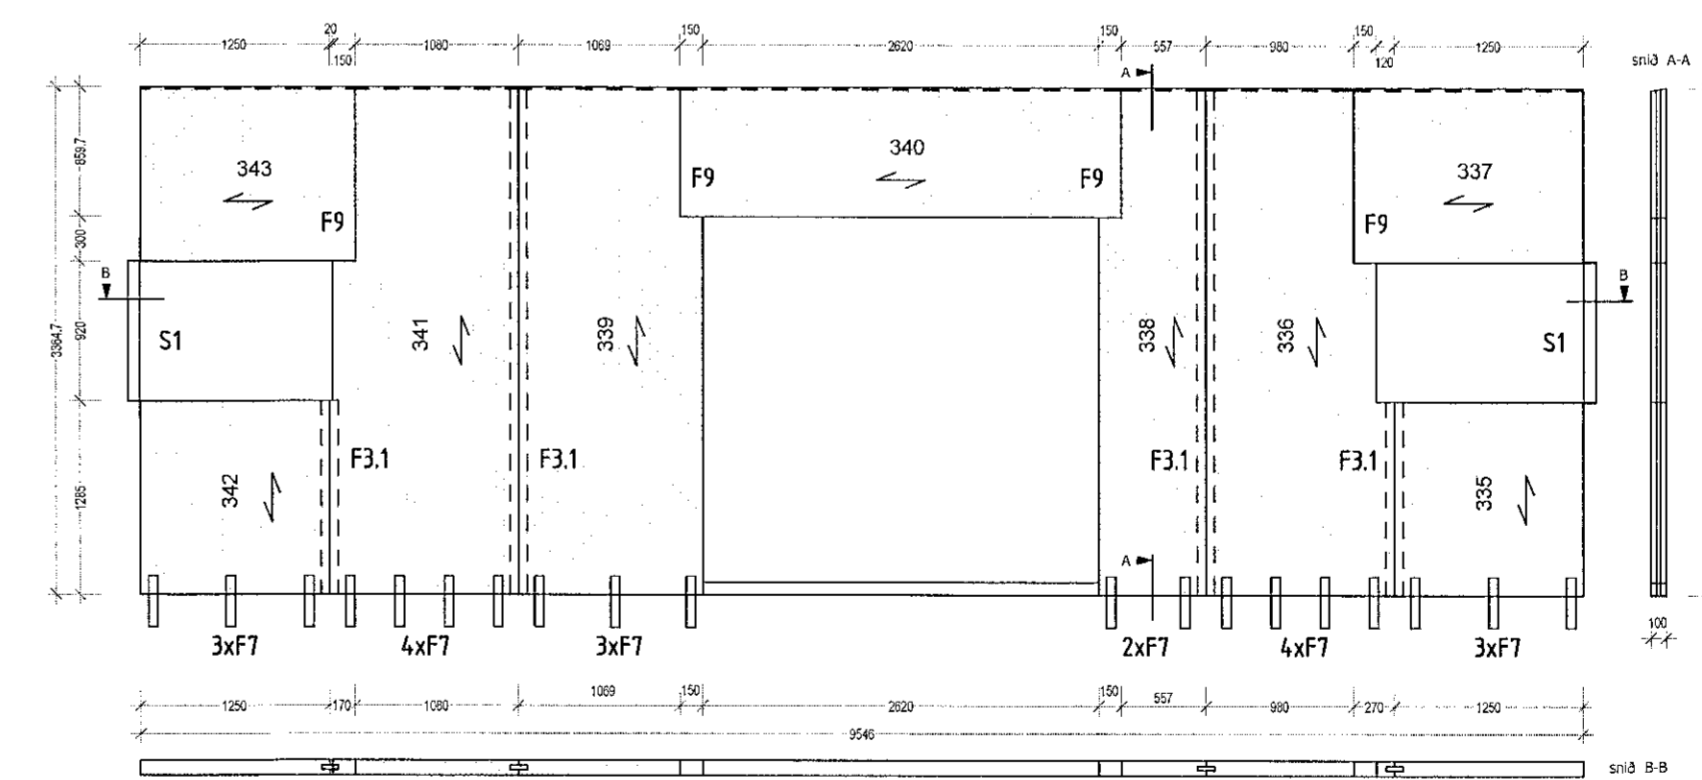

ÚTV-023

Samþykkt þann  
09. sep. 2021  
f.h. byggingarfulltrúans í Hafnarfirði  
Hjálmar A. Jónsson  
HJAS

NR.	DAGS.	BREYTING

**SKÝRINGAR**

SKÝRINGAR SJÁ TEIKN B001

ÖLL MÁL A TEIKNINGU Í MILLIMETRUM  
EKKI SKAL MÆLA UPP AF TEIKNINGUM

ÖNNUR MÁL OG ALLUR ANNAR FRÁGANUR  
SJÁ TEIKNINGAR AÐALHÖNNUÐAR

VEGGEININGAR SJÁ TEIKNINGAR B005, B006,  
B009, B010, B011-B014

ÞAK- OG GÓLFÆNINGAR SJÁ TEIKNINGAR B007 OG B009

FESTINGAR OG SAMSETNING Á EIMINGUM SJÁ  
SÉRMYNDIR TEIKNINGAR B020 - B021

VIÐ UPPSETNINGU VEGGEININGA ER ÞÆR STILLAR AF  
MEÐ ÞVÍ AÐ SKÁSTIKKA MEÐ SKRÚFUM VGZ M7x220 mm.

24/8 '21  
AÐALHÖNNUÐUR OG BURÐARÐÓLSHÖNNUÐUR  
SÆMUNDUR EIRÍKSSON 261249-2949

VÖLUSKARÐ 26  
220 HAFNARFJÖRÐUR



KLÖPP ARKITEKTAR-VERKFRÆÐINGAR EHF  
NJARÐARHOLT 3 270 MOSFELLSBÆR  
SÍMI 577 2277, 699 7747 - klopp@simnet.is

HEITI TEIKN.	VEGGEININGAR ÚTLIT
	ÚTVEGGIR 2. hæð
MÆLIKVARÐI	1:50
DAGS.	JÚLÍ 2021
TEIKNING	B 014
VERK	V 21-301
BREYTING	YFIRFARIÐ SE