


SNID 3-3 1:50

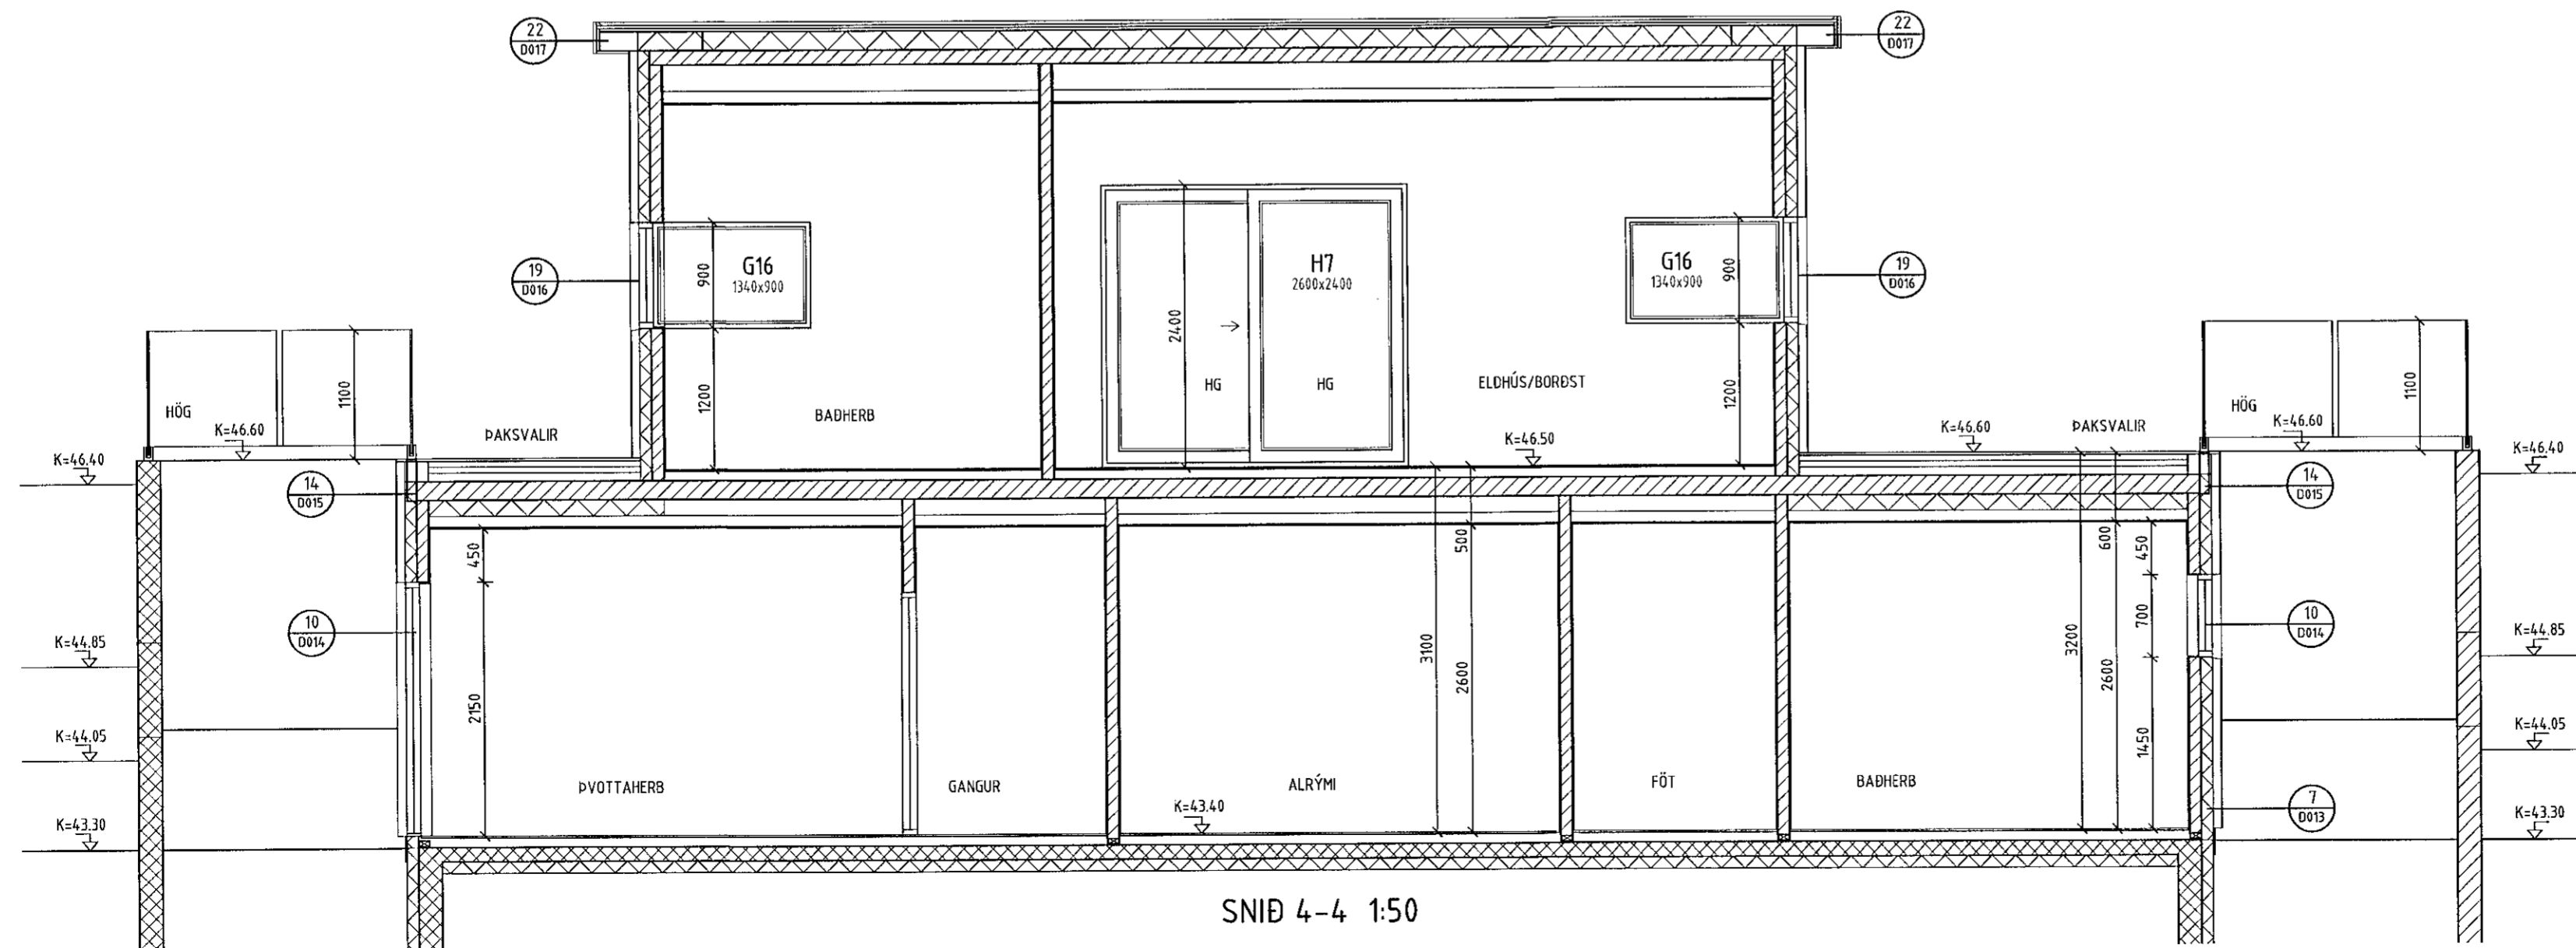

SNID 4-4 1:50

Samþykkt þann
09. sep. 2021
f.h. byggingarfulltrúans í Hafnarfræði
Hjálmar A. Jónsson
HJA

NR. DAGS. BREYTING
A ÁGÚST 2021 PLASTKUBBAMÓT TEKIN ÚT

SKÝRINGAR

MÁLSETNINGAR ERU Í MILLIMETURUM
EKKI SKAL MÆLA UPP AF TEIKNINGUM

- [R] REYKSKYNJARI
- SL HANDSLÖKKVITÆKI
- BÞ BJÖRGUNAROP

SAMANLÖGÐ HÆÐ OG BREIDD Á BJÖRGUNAROPI
SKAL VERA MINNST 1.5 m. BREIDD BJ.OPS SKAL
VERA MINNST 0.6 m OG HÆÐ BJ.OPS SKAL VERA
MINNST 0.6 m.

ARINN :
FRÁGANGUR Á ARNI, ELDSTÆÐI OG REYKHÁFUR
SKAL VERA Í SAMRÆMI VÍÐ LEIÐBEINGARBLÖÐ
192.BR1 FRÁ MANNVIRKJASTOFNUN

24/8'21
ADALHÖNNUÐUR OG BURÐARPOLSHÖNNUÐUR
SÆMUNDUR EIRÍKSSON 261249-2949

VÖLUSKARÐ 26
220 HAFNARFJÖRÐUR



KLÖPP ARKITEKTAR-VERKFRÆÐINGAR EHF
NJARDARHOLT 3 270 MOSFELLSBÆR
SÍMI 577 2277, 699 7747 - klopp@simnet.is

HEITI TEIKN. VERKTEIKNINGAR
SNID

MÆLIKVARÐI 1:50 DAGS. JÚNÍ 2021

TEIKNING D 004 VERK V 21-301

BREYTING A YFIRFARID SE