




DEILI 6 LÓÐRÉTT DEILI GÓLF/UNDIRSTÖÐUR 1:10

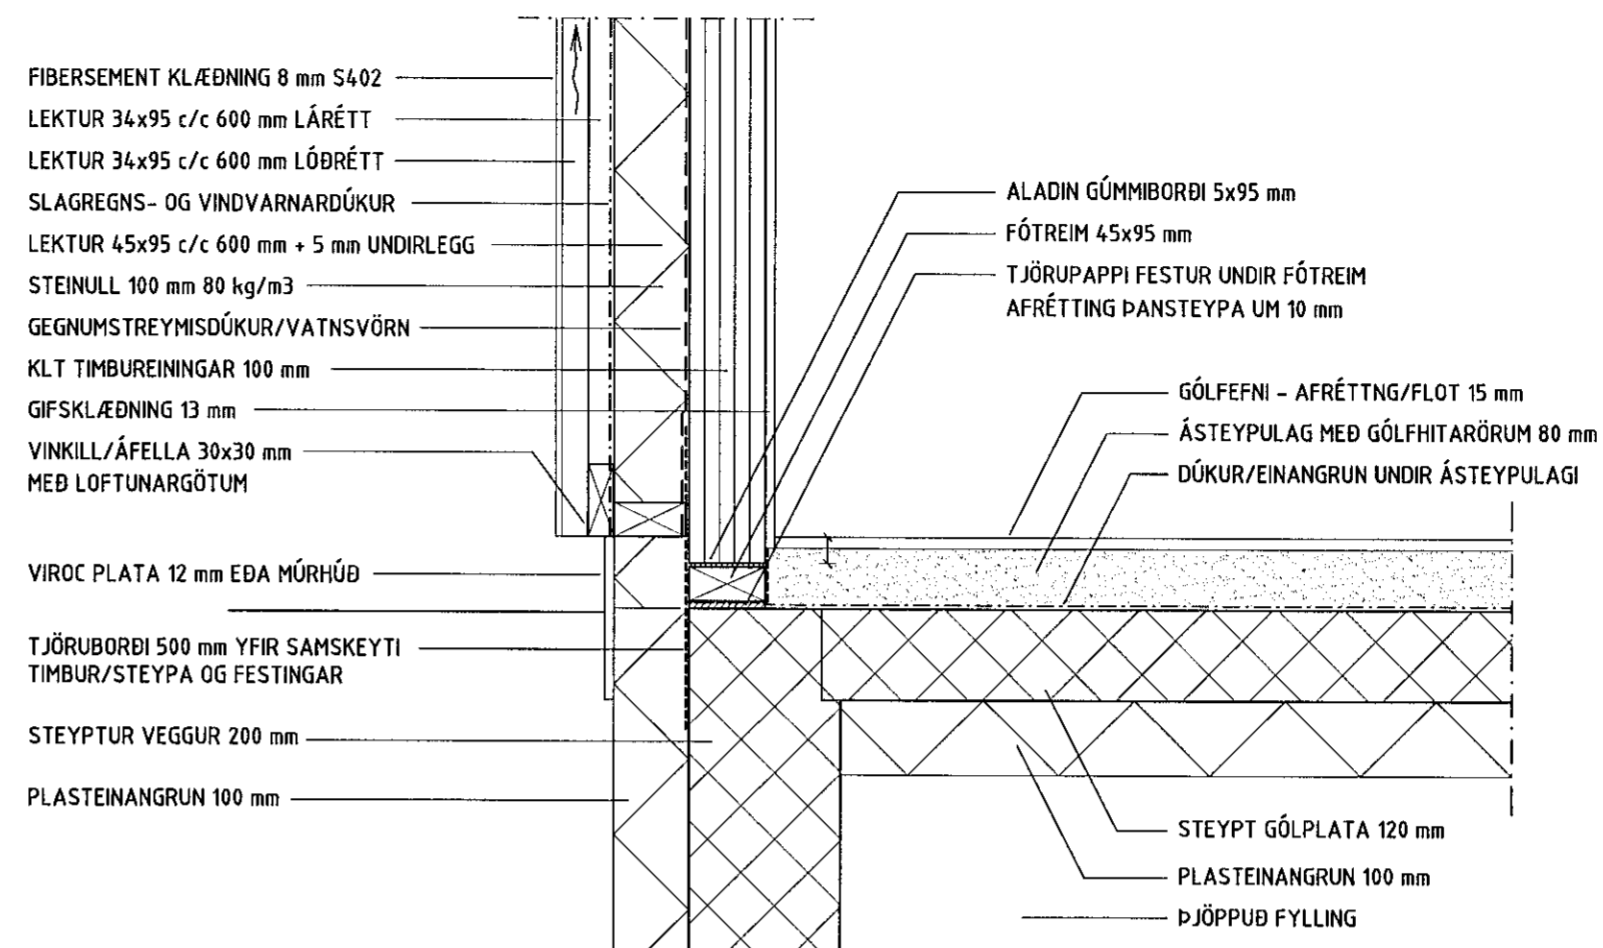

DEILI 7 LÓÐRÉTT DEILI GÓLF/UNDIRSTÖÐUR 1:10

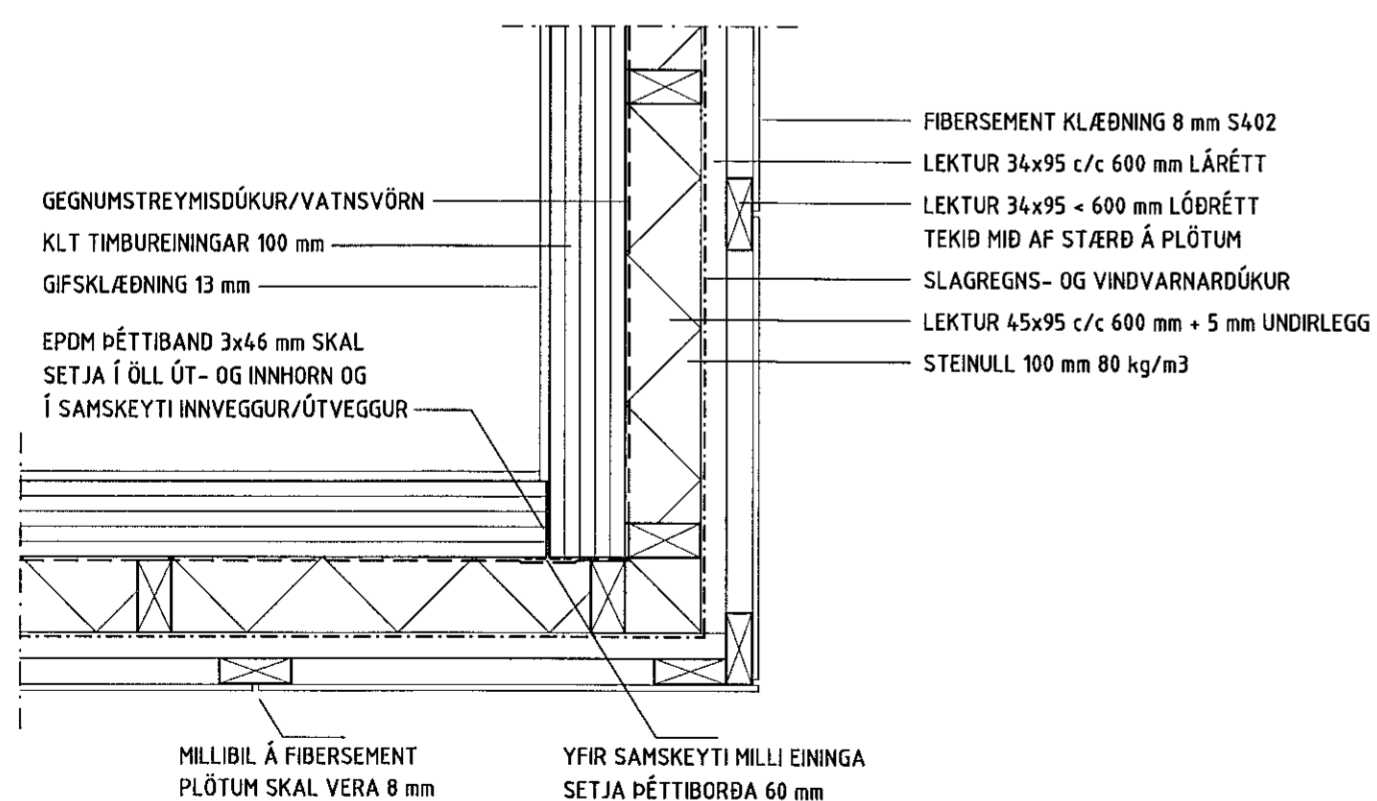

DEILI 8 LÁRÉTT SNID DEILI ÚTHORN 1:10

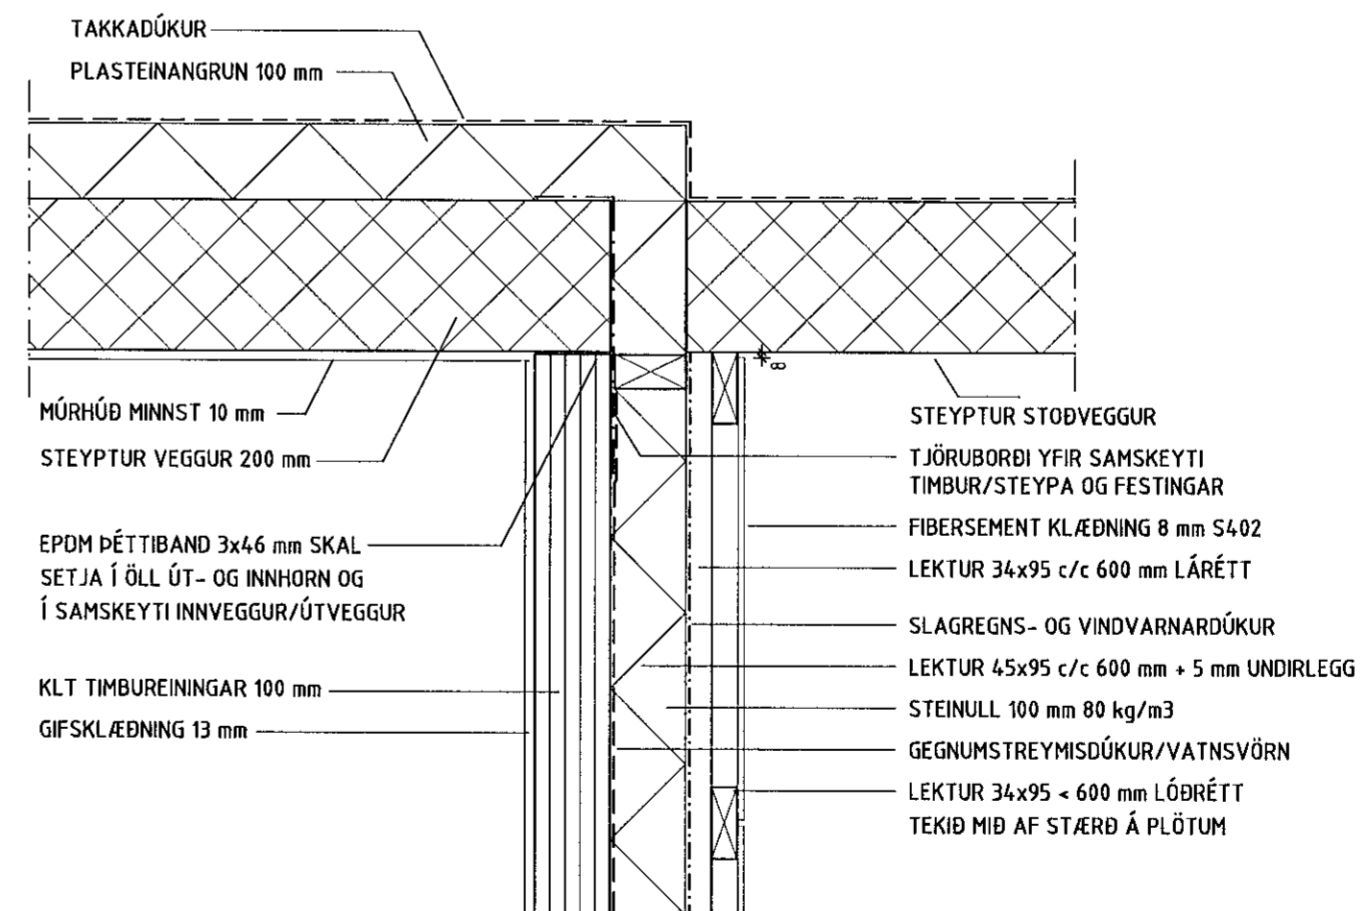

DEILI 9 LÁRÉTT SNID DEILI ÚTHORN 1:10

Samþykkt þann  
09. sep. 2021  
f.h. byggingarfulltrúans í Hafnarfróði  
Hjálmar A. Jónsson  
H.A.S.

NR.	DAGS.	BREYTING
A	ÁGÚST 2021	PLASTKUBBAMÓT TEKIN ÚT

SKÝRINGAR

MÁLSETNINGAR ERU Í MILLIMETUR  
EKKI SKAL MÆLA UPP AF TEIKNINGUM

24/8' 21  
AÐALHÖNNUÐUR OG BURÐARPOL SHÖNNUÐUR  
SÆMUNDUR EIRÍKSSON 261249-2949

VÖLUSKARÐ 26  
220 HAFNARFJÖRÐUR



KLÖPP ARKITEKTAR-VERKFRÆÐINGAR EHF  
NJARÐARHOLT 3 270 MOSFELLSBÆR  
SÍMI 577 2277, 699 7747 - klopp@simnet.is

HEITI TEIKN. VERKTEIKNINGAR - DEILI

MÆLIKVARÐI 1:10 DAGS. JÚNÍ 2021

TEIKNING D 013 VERK V 21-301

BREYTING A YFIRFARID SE