




DEILI 10 LÓDRÉTT DEILI Í GLUGGA 1:10

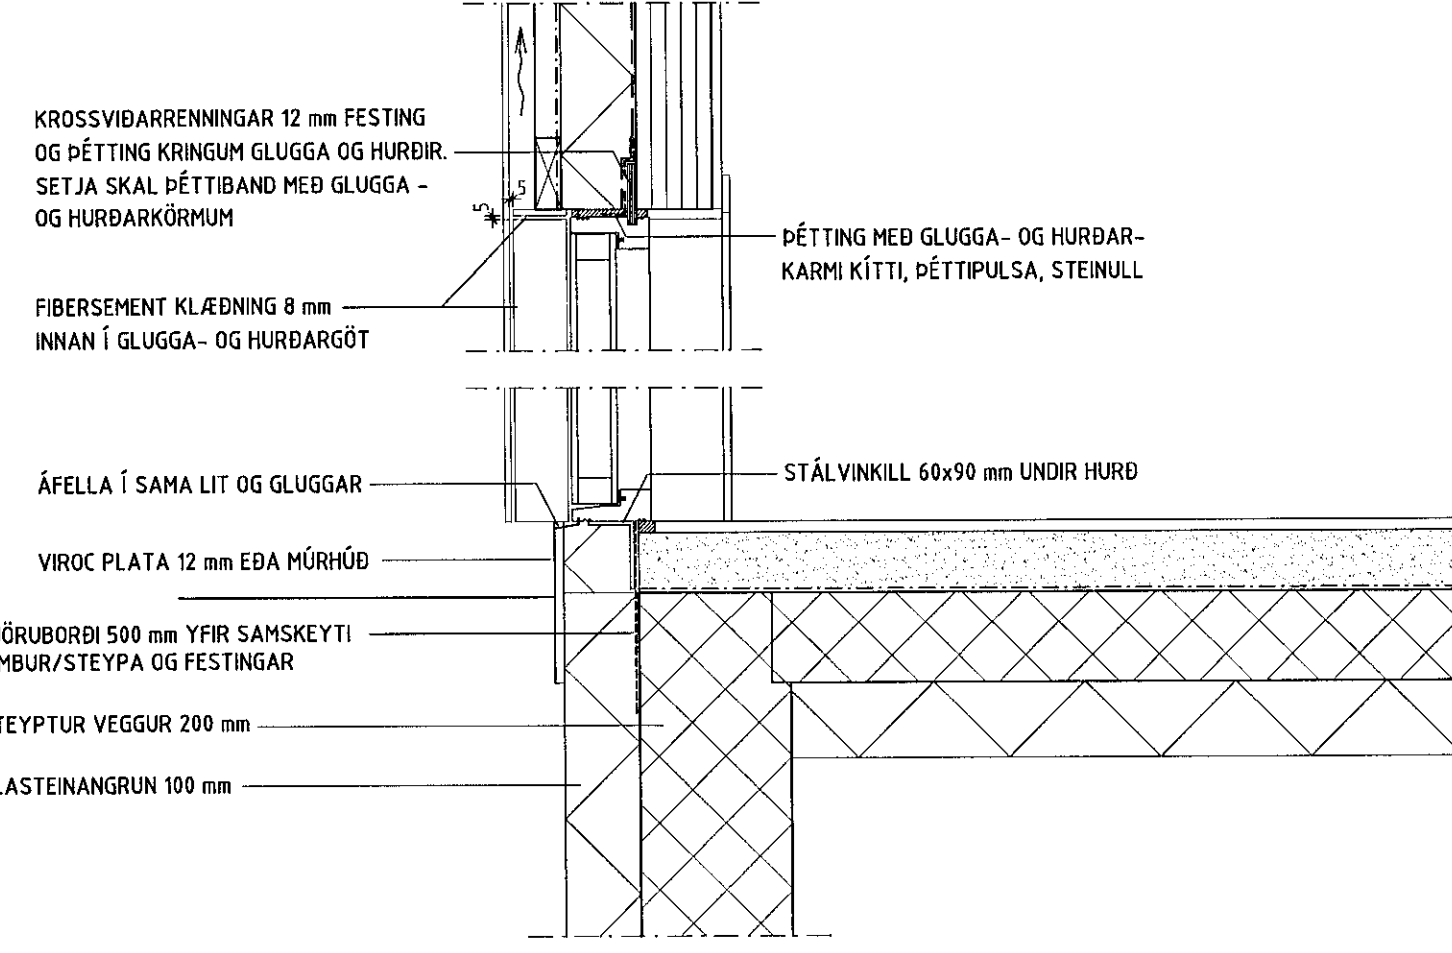

DEILI 11 LÓDRÉTT DEILI Í HURÐ GÓLF/UNDIRSTÖÐUR 1:10

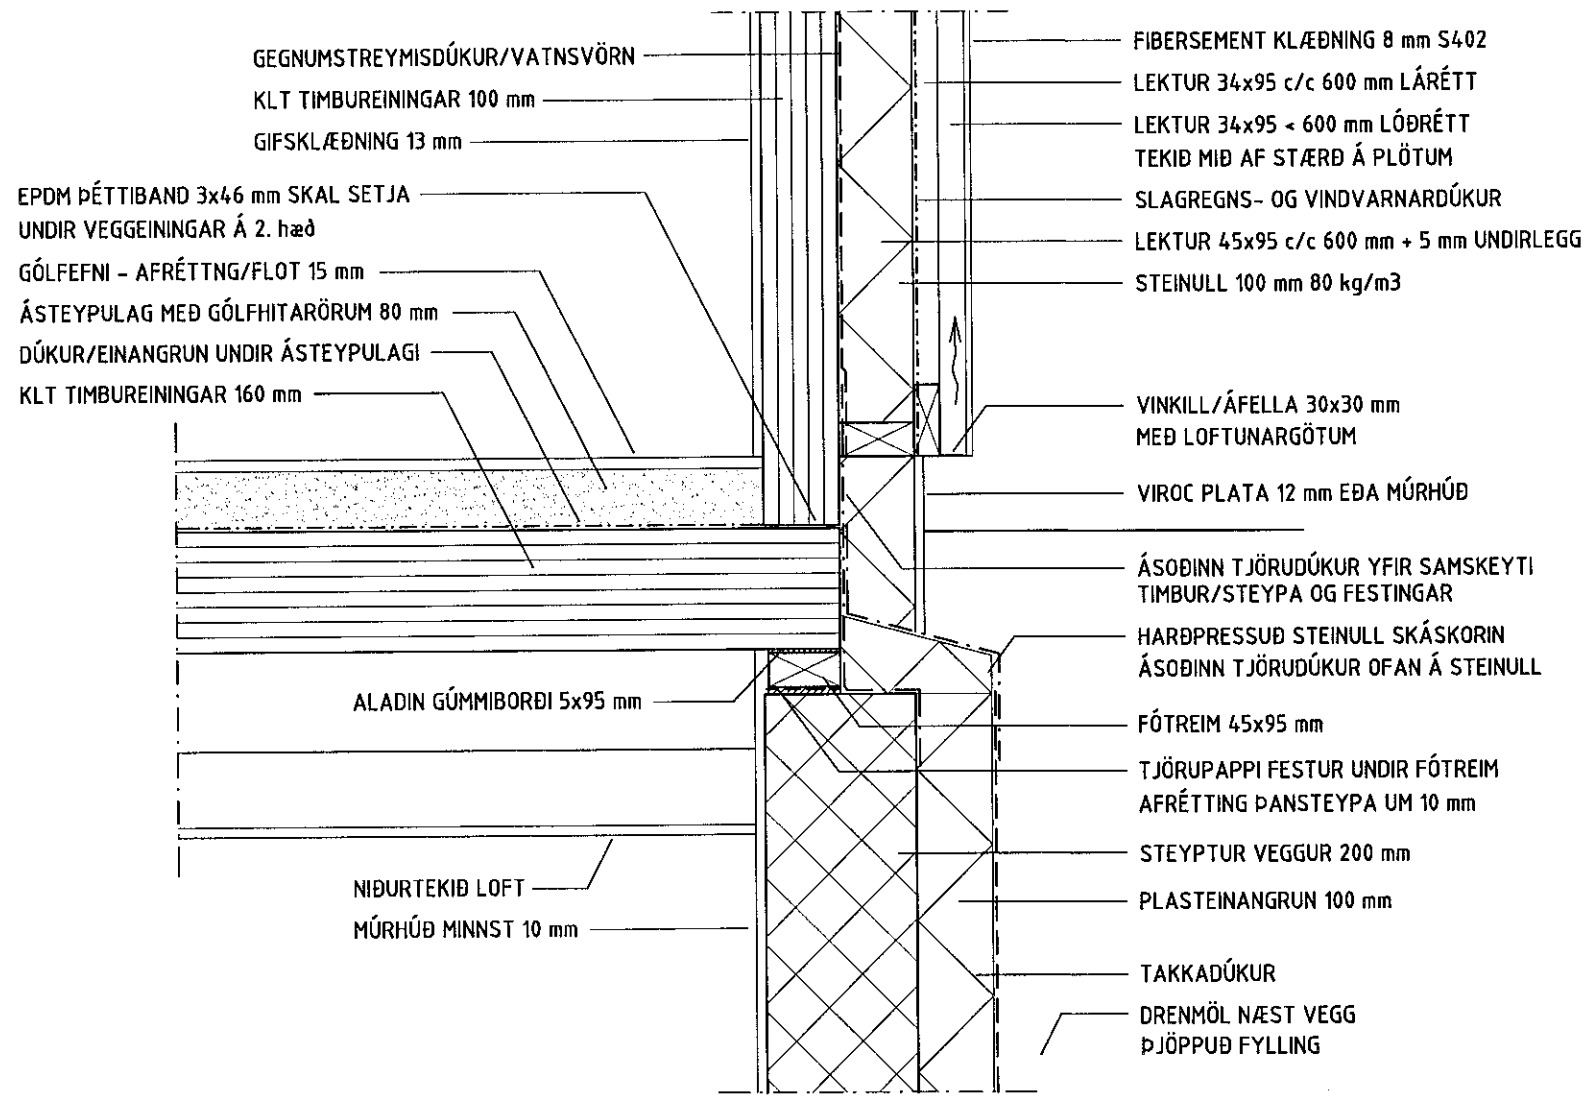

DEILI 12 LÓDRÉTT DEILI Í ÚTVEGG STEYPA/TIMBUR 1:10

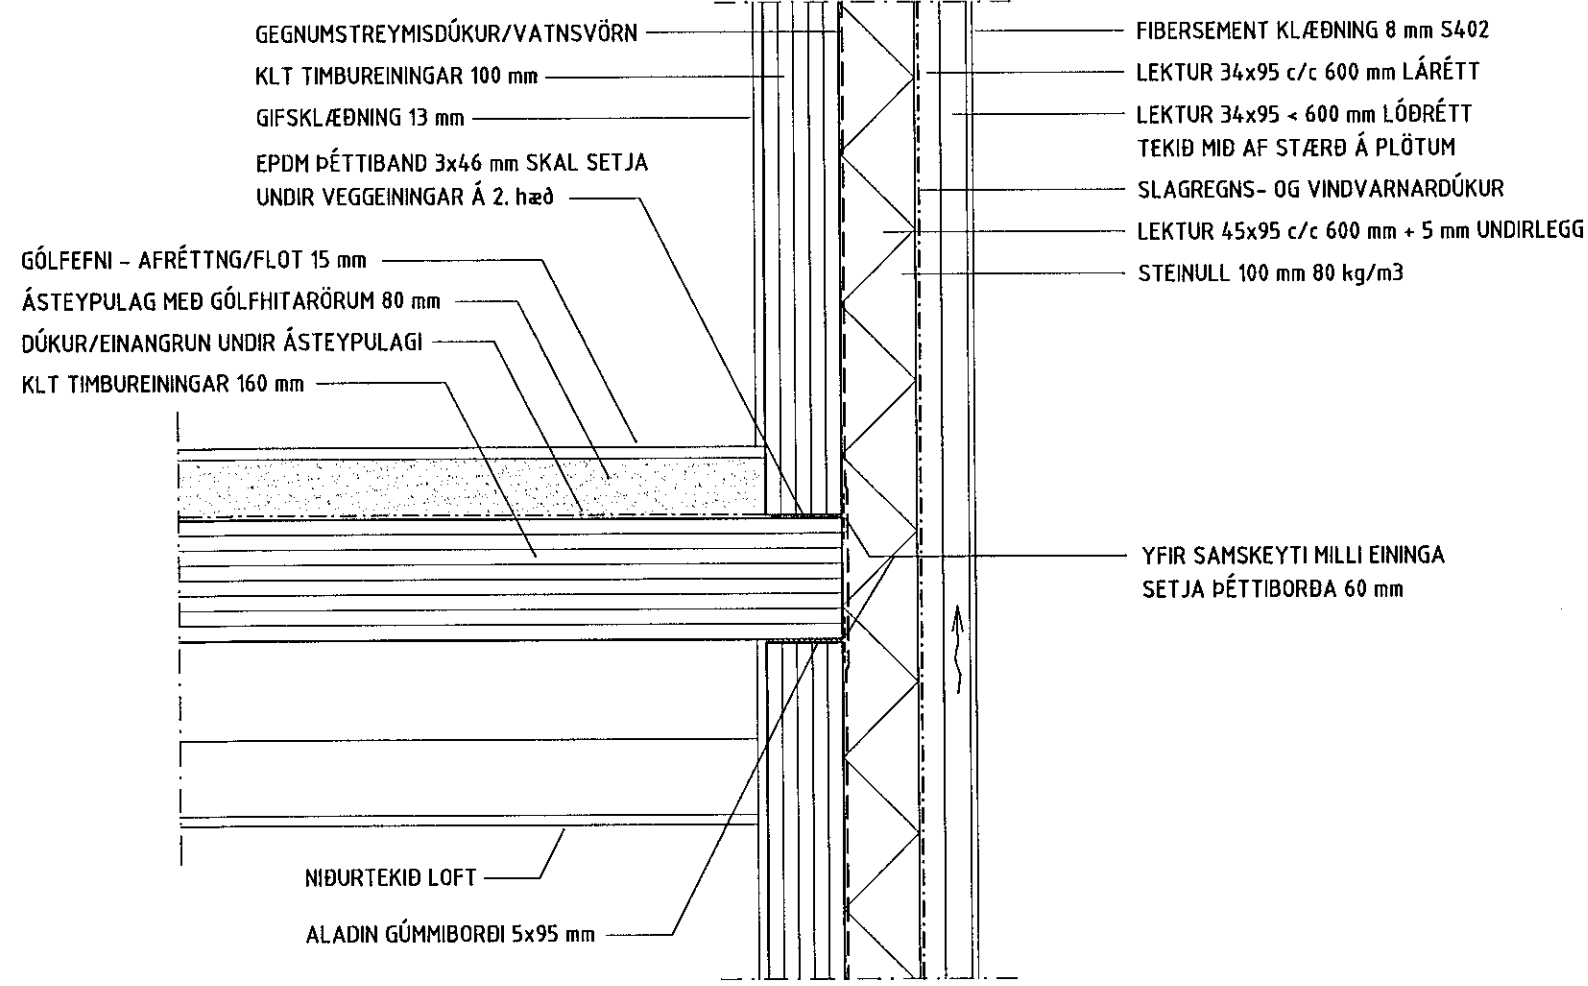

DEILI 13 LÓDRÉTT DEILI Í GÓLF 2. hæð ÚTVEGG 1:10

Samþykkt þann
09. sep. 2021
f.h. byggingarfulltrúans í Hafnarfirði
Hjálmar A. Jónsson
+1123

NR.	DAGS.	BREYTING
A	ÁGÚST 2021	PLASTKUBBAMÓT TEKIN ÚT

SKÝRINGAR
MÁLSETNINGAR ERU Í MILLIMETURUM
EKKI SKAL MÆLA UPP AF TEIKNINGUM

24/8 '21
ADALHÖNNUÐUR OG BURÐARPOLSHÖNNUÐUR
SÆMUNDUR EIRÍKSSON 261249-2949

VÖLUSKARÐ 26
220 HAFNARFJÖRÐUR



KLÖPP ARKITEKTAR-VERKFRÆÐINGAR EHF
NJARÐARHOLT 3 270 MOSFELLSBÆR
SÍMI 577 2277, 699 7747 - klopp@simnet.is

HEITI TEIKN. VERKTEIKNINGAR - DEILI			
MÆLIKVARÐI	1:10	DAGS.	JÚNÍ 2021
TEIKNING	D 014	VERK	V 21-301
BREYTING	A	YFIRFARID	SE