




DEILI 14 LÓÐRÉTT DEILI Í ÚTVEGG ÞAKSVALIR 1:10

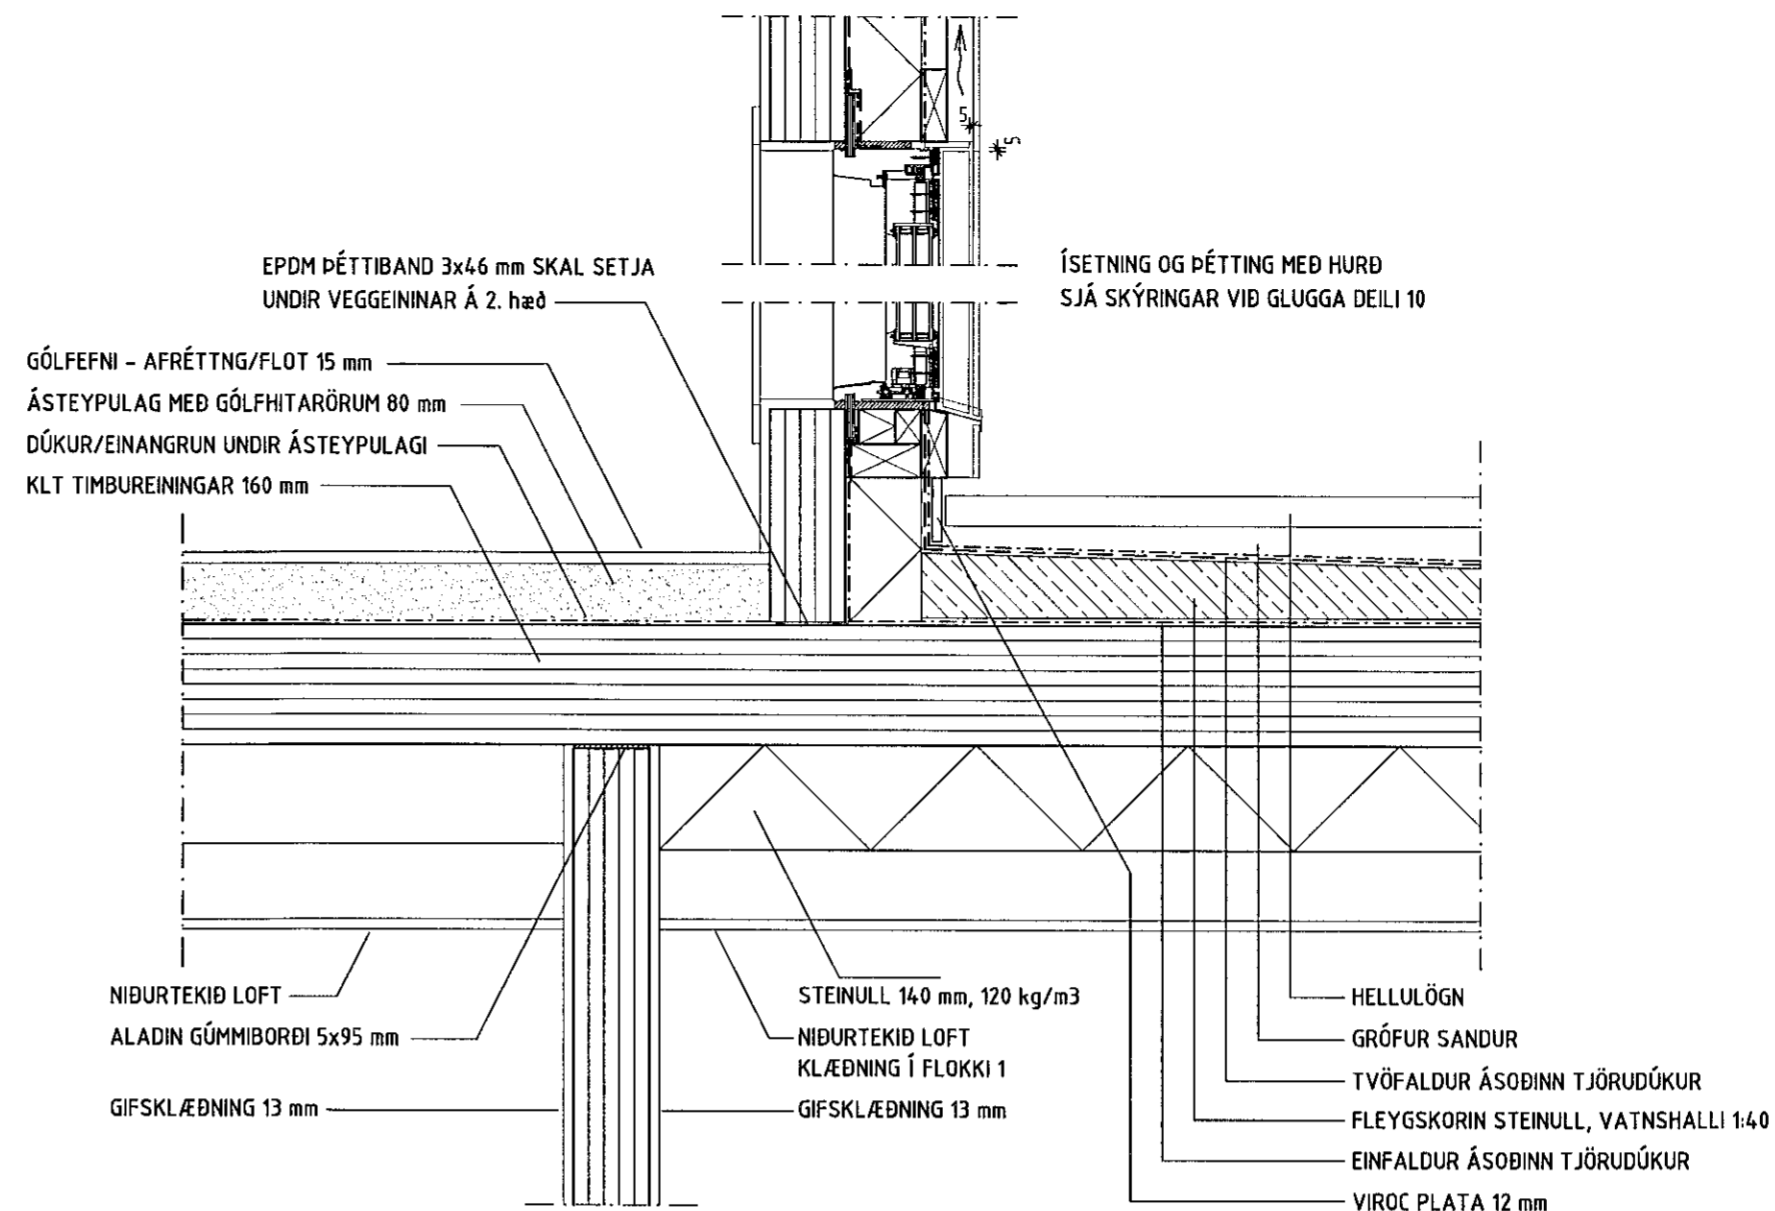

DEILI 15 LÓÐRÉTT DEILI Í GÓLF 2. hæð ÚTVEGG 1:10

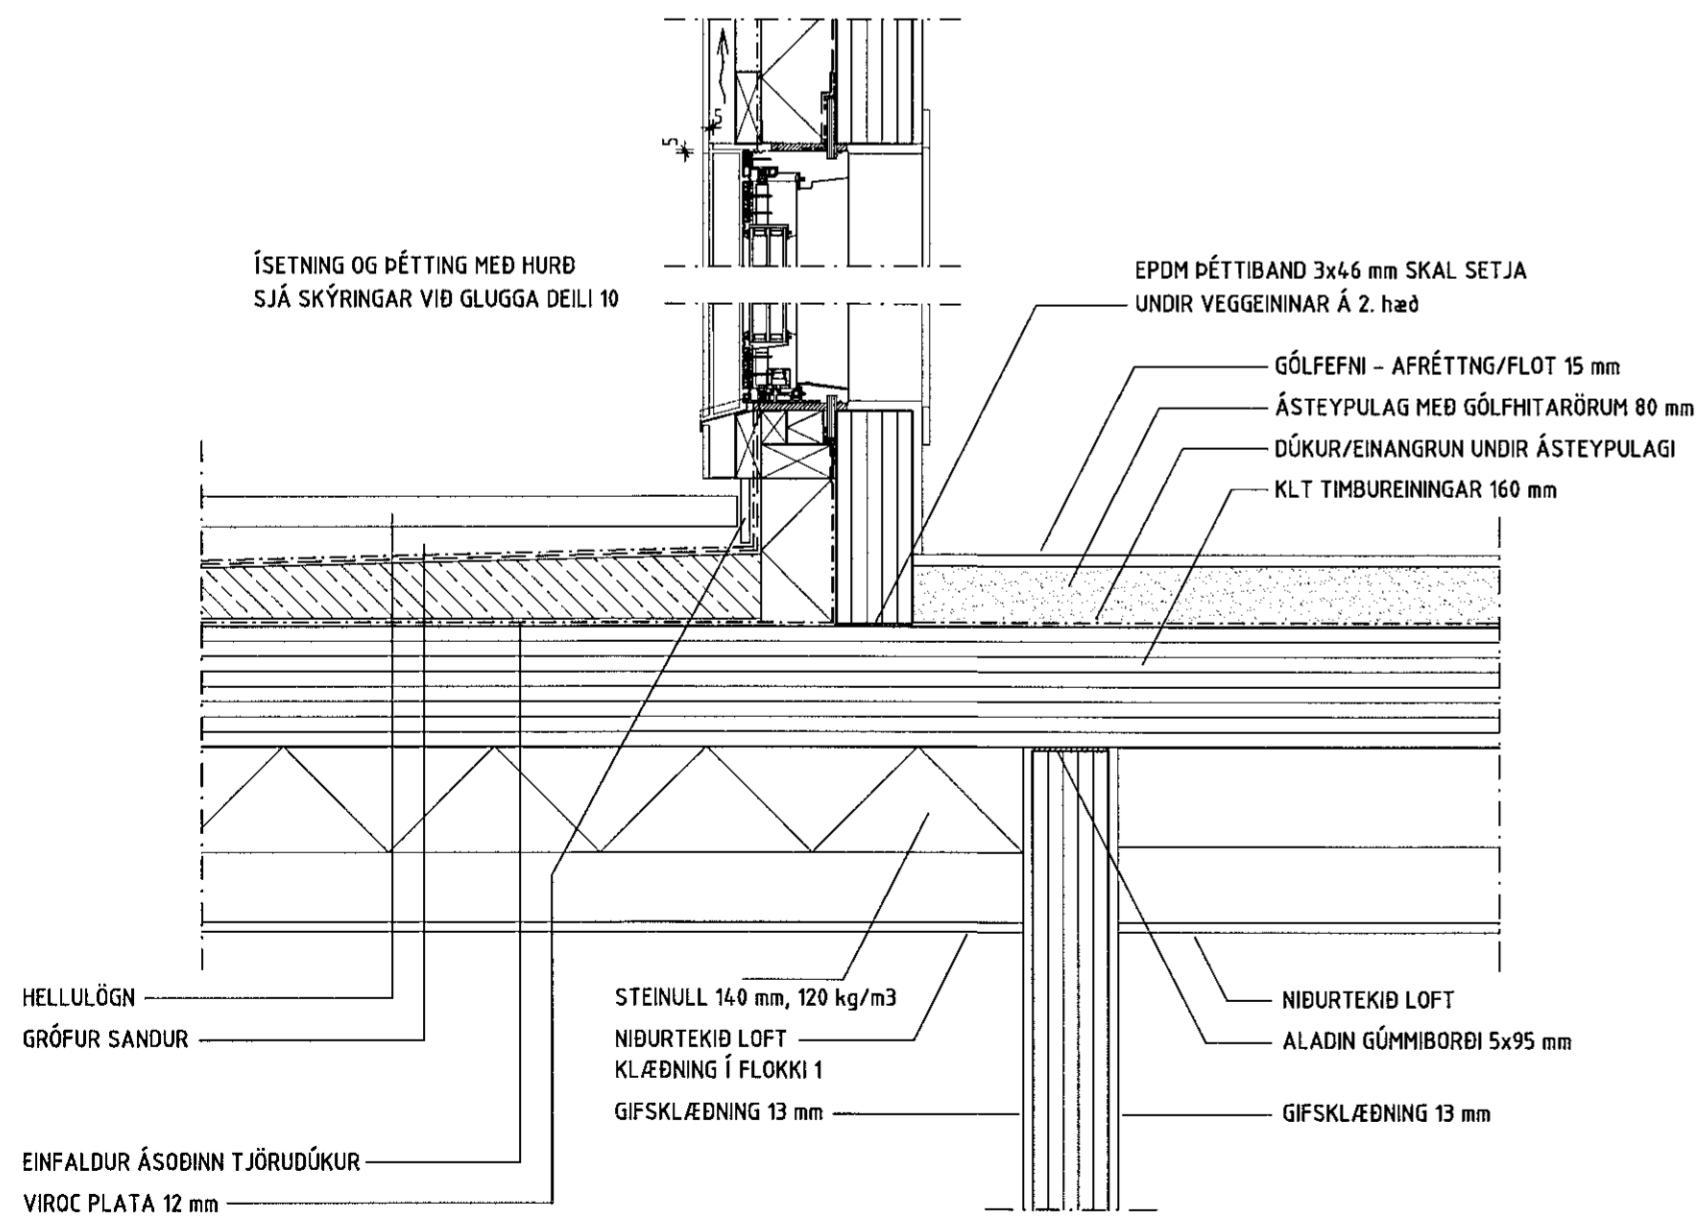

DEILI 16 LÓÐRÉTT DEILI Í GÓLF 2. hæð ÚTVEGG 1:10

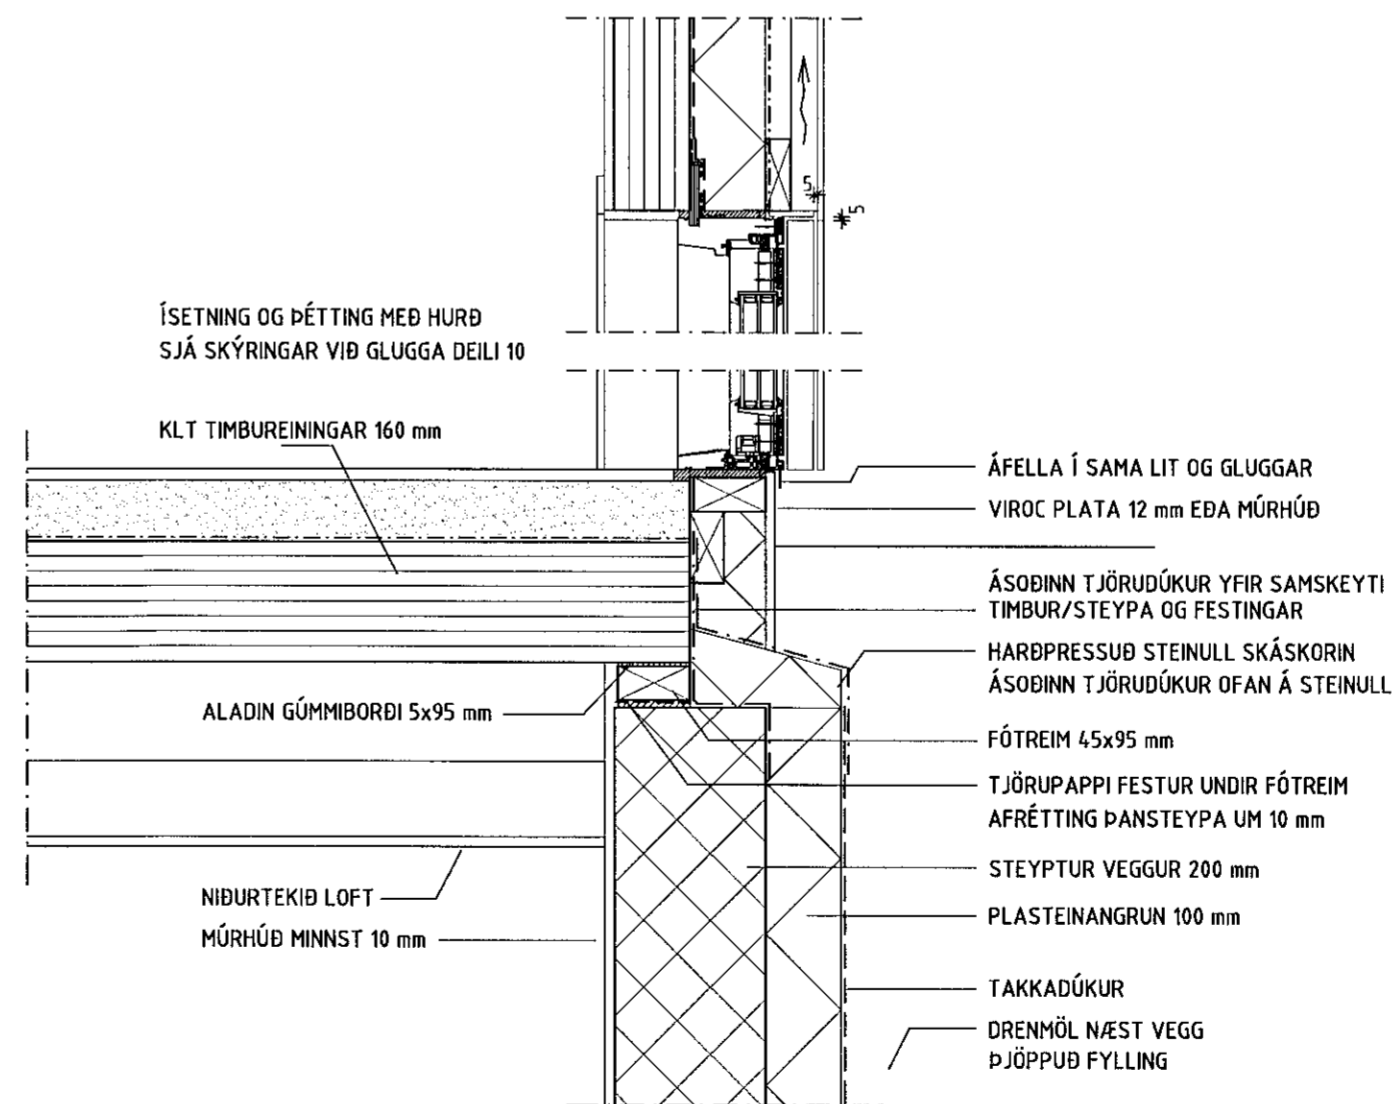

DEILI 17 LÓÐRÉTT DEILI Í ÚTVEGG STEYPA/TIMBUR 1:10

Samþykkt þann
09. sep. 2021
f.h. byggingarfulltrúans í Hafnarfirði
Hjálmar A. Jónsson
HA3

NR.	DAGS.	BREYTING
A	ÁGÚST 2021	PLASTKUBBAMÓT TEKIN ÚT

SKÝRINGAR

MÁLSETNINGAR ERU Í MILLIMETURUM
EKKI SKAL MÆLA UPP AF TEIKNINGUM

24/8 '21 *[Signature]*
ABALHÖNNUÐUR OG BURÐARDOLSHÖNNUÐUR
SÆMUNDUR EIRÍKSSON 261249-2949

VÖLUSKARÐ 26
220 HAFNARFJÖRÐUR



KLÖPP ARKITEKTAR-VERKFRÆÐINGAR EHF
NJARÐARHOLT 3 270 MOSFELLSBÆR
SÍMI 577 2277, 699 7747 - kloop@simnet.is

HEITI TEIKN. VERKTEIKNINGAR - DEILI

MÆLIKVARÐI 1:10 DAGS. JÚNÍ 2021

TEIKNING D 015 VERK V 21-301

BREYTING A YFIRFARIÐ SE