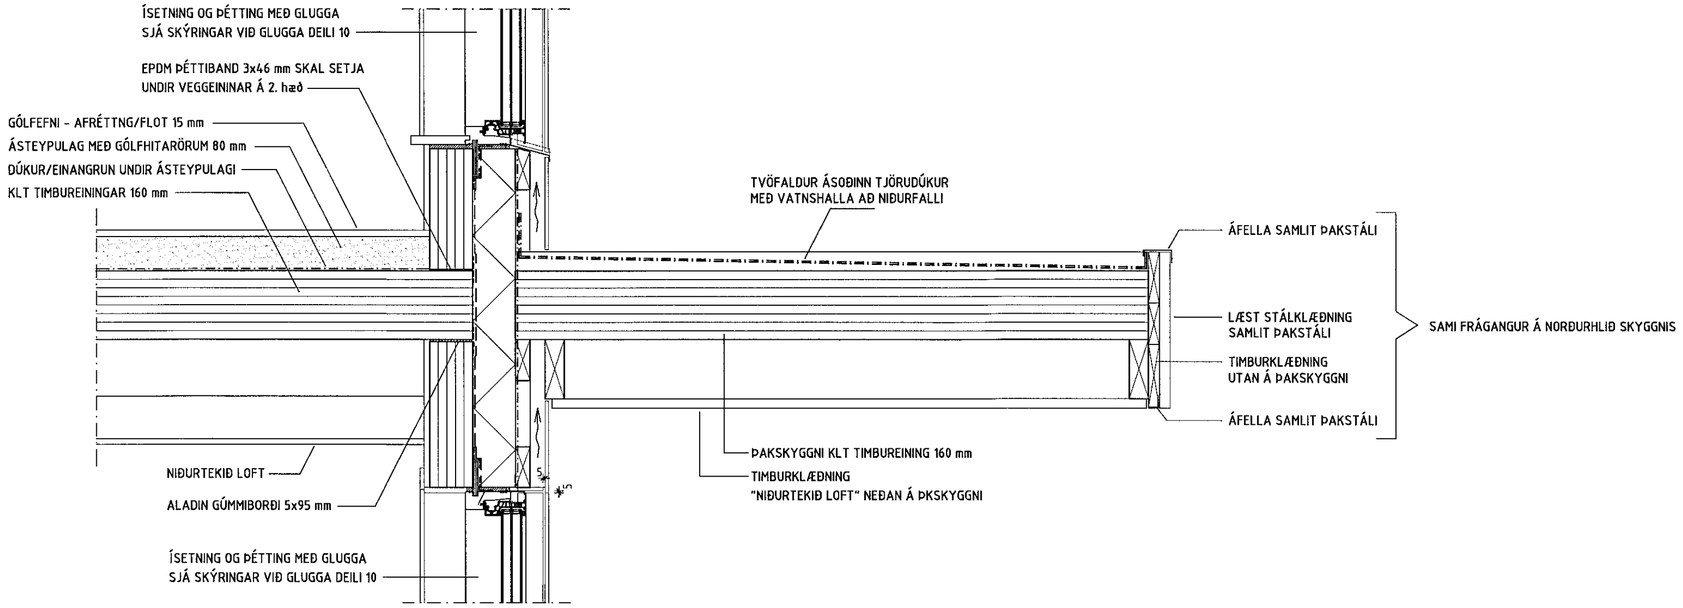

DEILI 18 LÓÐRÉTT DEILI Í GÓLF 2. hæð ÚTVEGG - ÞAKSKYGGNI 1:10

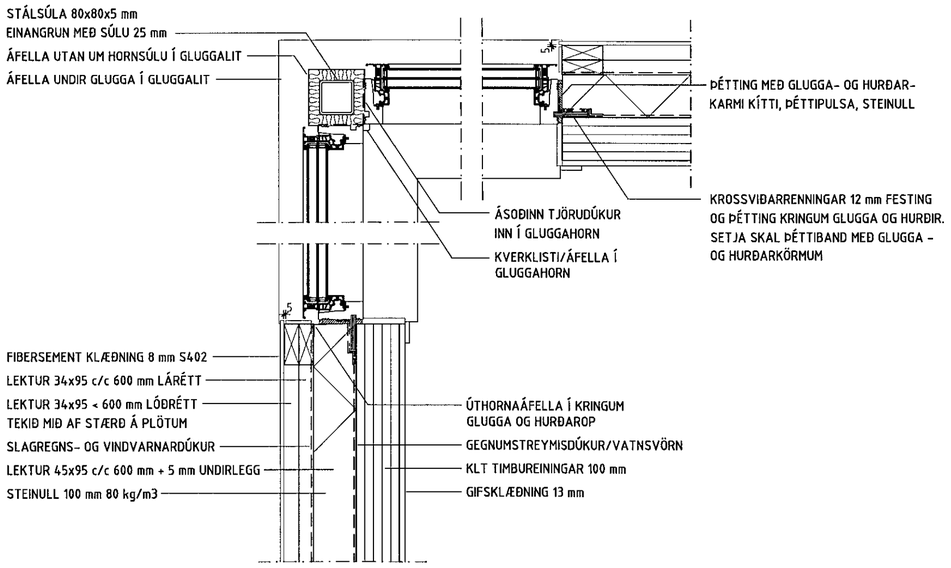

DEILI 19 LÁRÉTT DEILI Í HORNGLUGGA 1:10

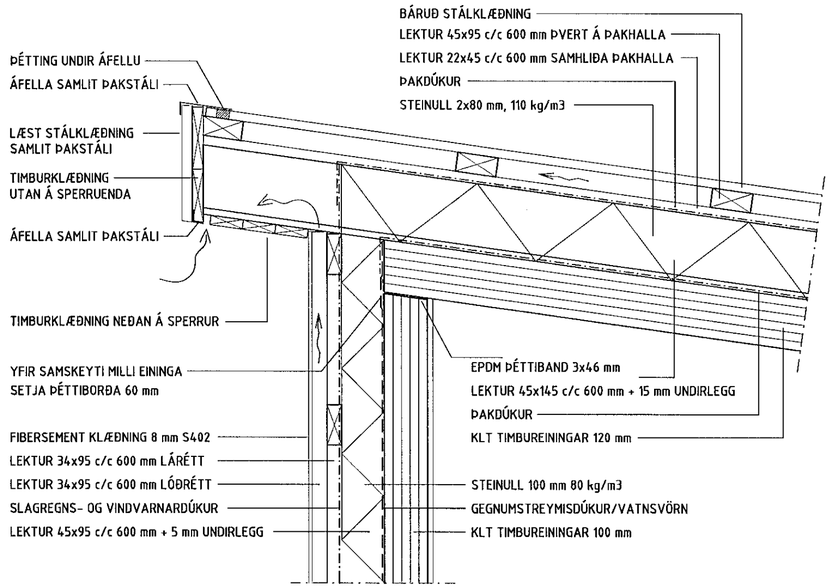

DEILI 20 LÓÐRÉTT DEILI Í ÞAKKANT 1:10

Samþykkt þann
09. sep. 2021
f.h. byggingarfulltrúans í Hafnarfirði
Hjálmar A. Jónsson
H193

NR.	DAGS.	BREYTING
A	ÁGÚST 2021	PLASTKUBBAMÓT TEKIN ÚT

SKÝRINGAR

MÁLSETNINGAR ERU Í MILLIMETRUM
EKKI SKAL MÆLA UPP AF TEIKNINGUM

24/8 '21
AÐALHÖNNUÐUR OG BURÐARÞOLSHÖNNUÐUR
SÆMUNDUR EIRÍKSSON 261249-2949

VÖLUSKARÐ 26

220 HAFNARFJÖRÐUR

KLÖPP
KLÖPP ARKITEKTAR-VERKFRÆÐINGAR EHF
NJARÐARHOLT 3 270 MOSFELLSBÆR
SÍMI 577 2277, 699 7747 - klopp@simnet.is

HEITI TEIKN.	VERKTEIKNINGAR - DEILI		
MÆLIKVARÐI	1:10	DAGS.	JÚNÍ 2021
TEIKNING	D 016	VERK	V 21-301
BREYTING	A	YFIRFARIÐ	SE