



BÁRUD STÁLKLÆÐNING
 LEKTUR 45x95 c/c 600 mm ÞVERT Á ÞAKHALLA
 LEKTUR 22x45 c/c 600 mm SAMHLIÐA ÞAKHALLA
 ÞAKDÚKUR
 STEINULL 2x80 mm, 110 kg/m³
 LEKTUR 45x145 c/c 600 mm
 + 15 mm UNDIRLEGG

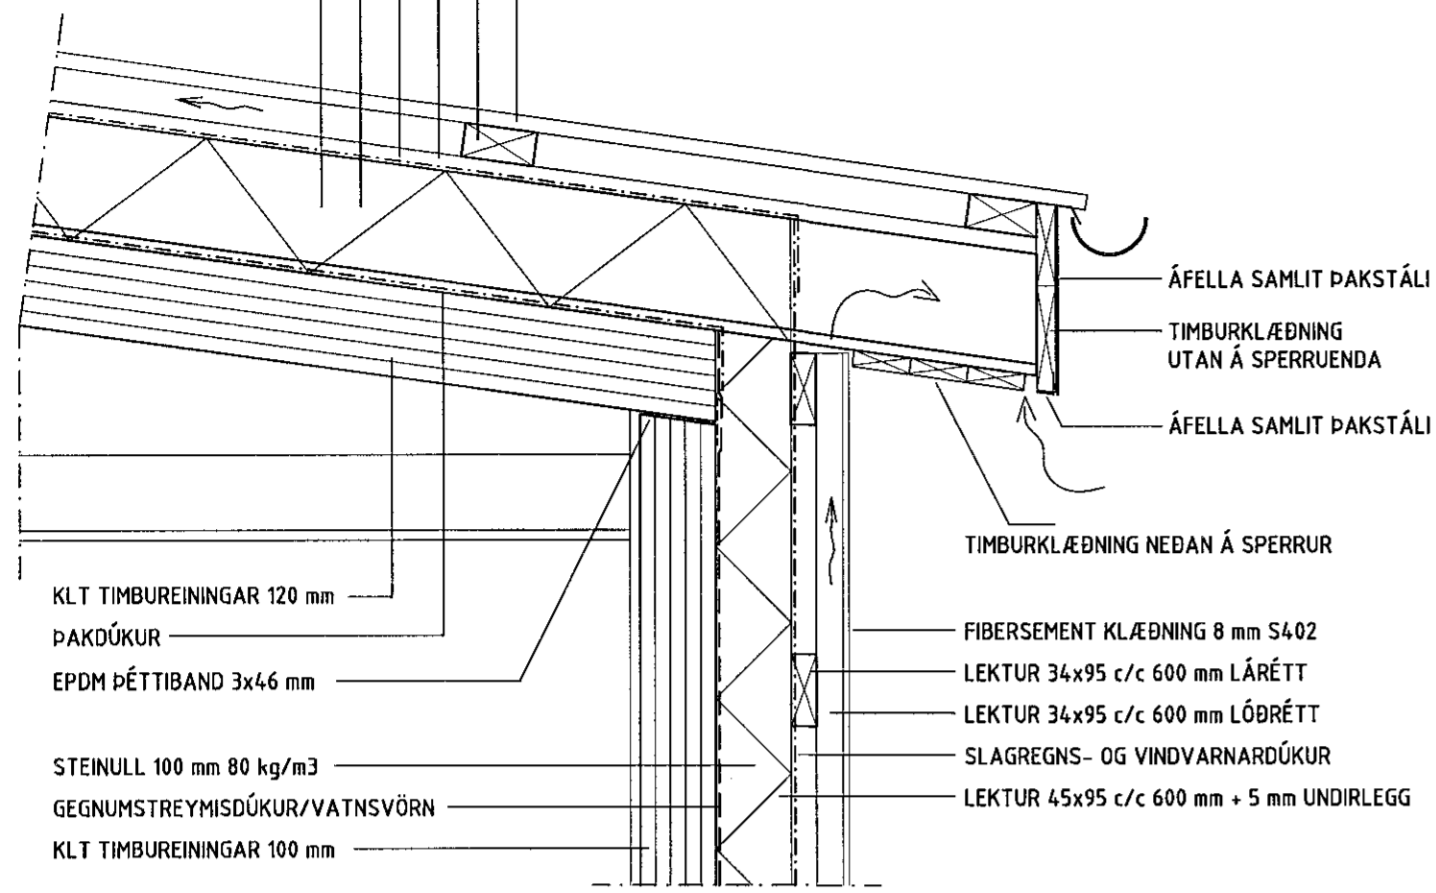


DEILI 21 LÓÐRÉTT DEILI Í ÞAKKANT 1:10

BÁRUD STÁLKLÆÐNING
 LEKTUR 45x95 c/c 600 mm ÞVERT Á ÞAKHALLA
 LEKTUR 22x45 c/c 600 mm SAMHLIÐA ÞAKHALLA
 ÞAKDÚKUR
 STEINULL 2x80 mm, 110 kg/m³
 LEKTUR 45x145 c/c 600 mm
 + 15 mm UNDIRLEGG

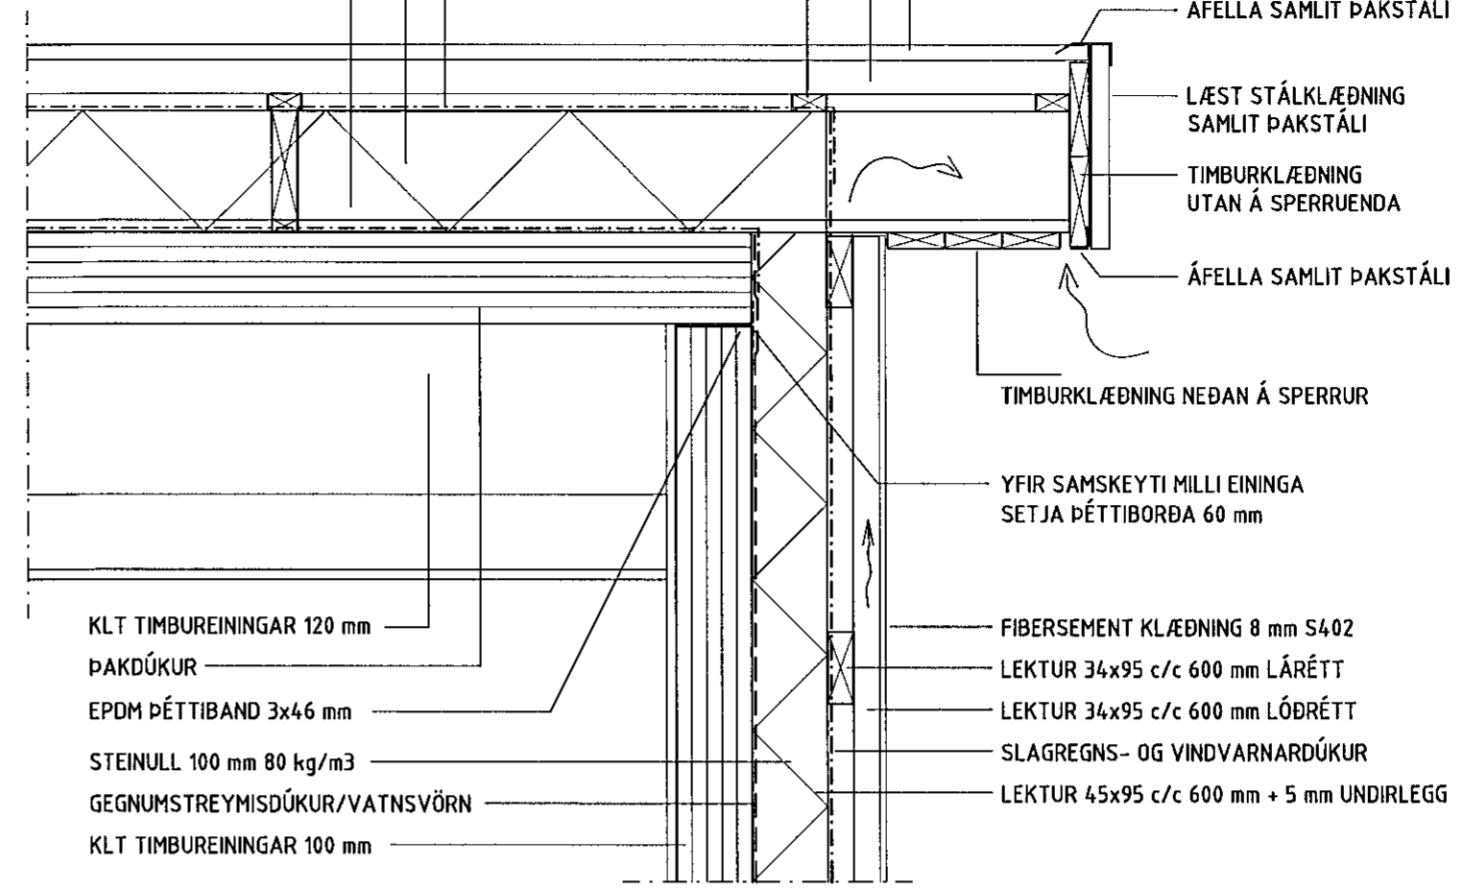

DEILI 22 LÓÐRÉTT DEILI Í ÞAKKANT 1:10

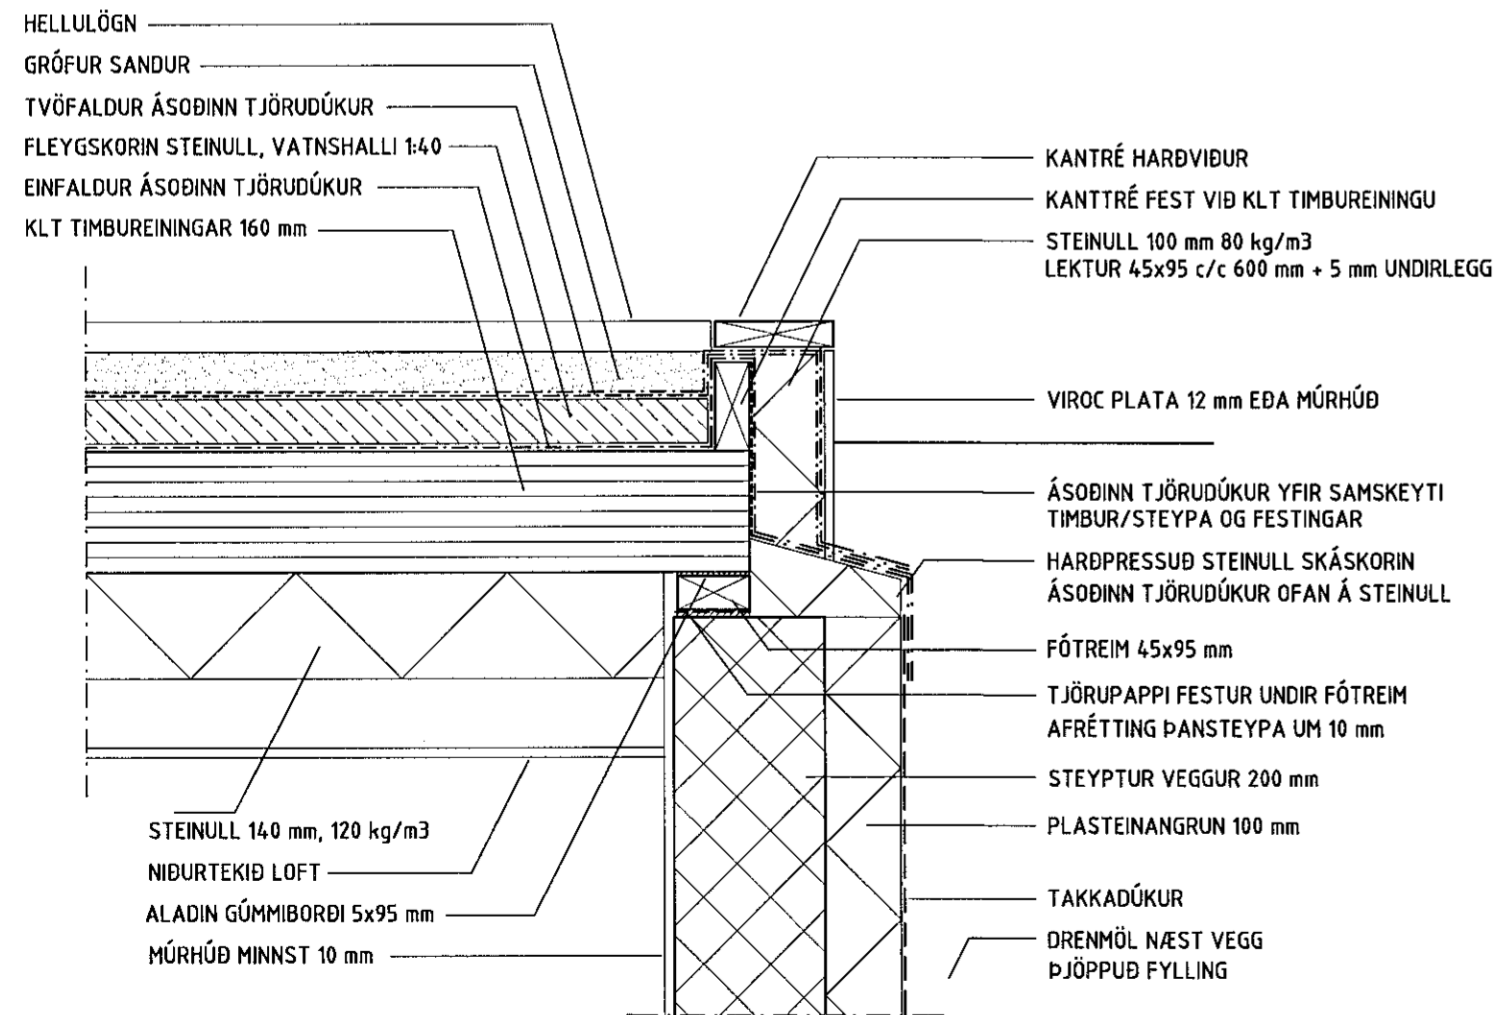

DEILI 23 LÓÐRÉTT DEILI Í ÚTVEGG ÞAKSVALIR 1:10

Samþykkt þann
 09. sep. 2021
 f.h. byggingarfulltrúans í Hafnarfirði
 Hjálmar A. Jónsson
 H.A.J.

NR.	DAGS.	BREYTING
A	ÁGÚST 2021	PLASTKUBBAMÓT TEKIN ÚT

SKÝRINGAR
 MÁLSETNINGAR ERU Í MILLIMETRUM
 EKKI SKAL MÆLA UPP AF TEIKNINGUM

24/8'21
 ADALHÖNNUÐUR OG BURÐARÐOLSHÖNNUÐUR
 SÆMUNDUR EIRÍKSSON 261249-2949

VÖLUSKARÐ 26
 220 HAFNARFJÖRÐUR



KLÖPP ARKITEKTAR-VERKFRÆÐINGAR EHF
 NJARÐARHOLT 3 270 MOSFELLSBÆR
 SÍMI 577 2277, 699 7747 - klopp@simnet.is

HEITI TEIKN. VERKTEIKNINGAR - DEILI			
MÆLIKVARÐI	1:10	DAGS.	JÚNÍ 2021
TEIKNING	D 017	VERK	V 21-301
BREYTING	A	YFIRFARIÐ	SE