



AUSTURVEGGUR, HLIÐARMYND. 1:50
VEGGUR (V1)

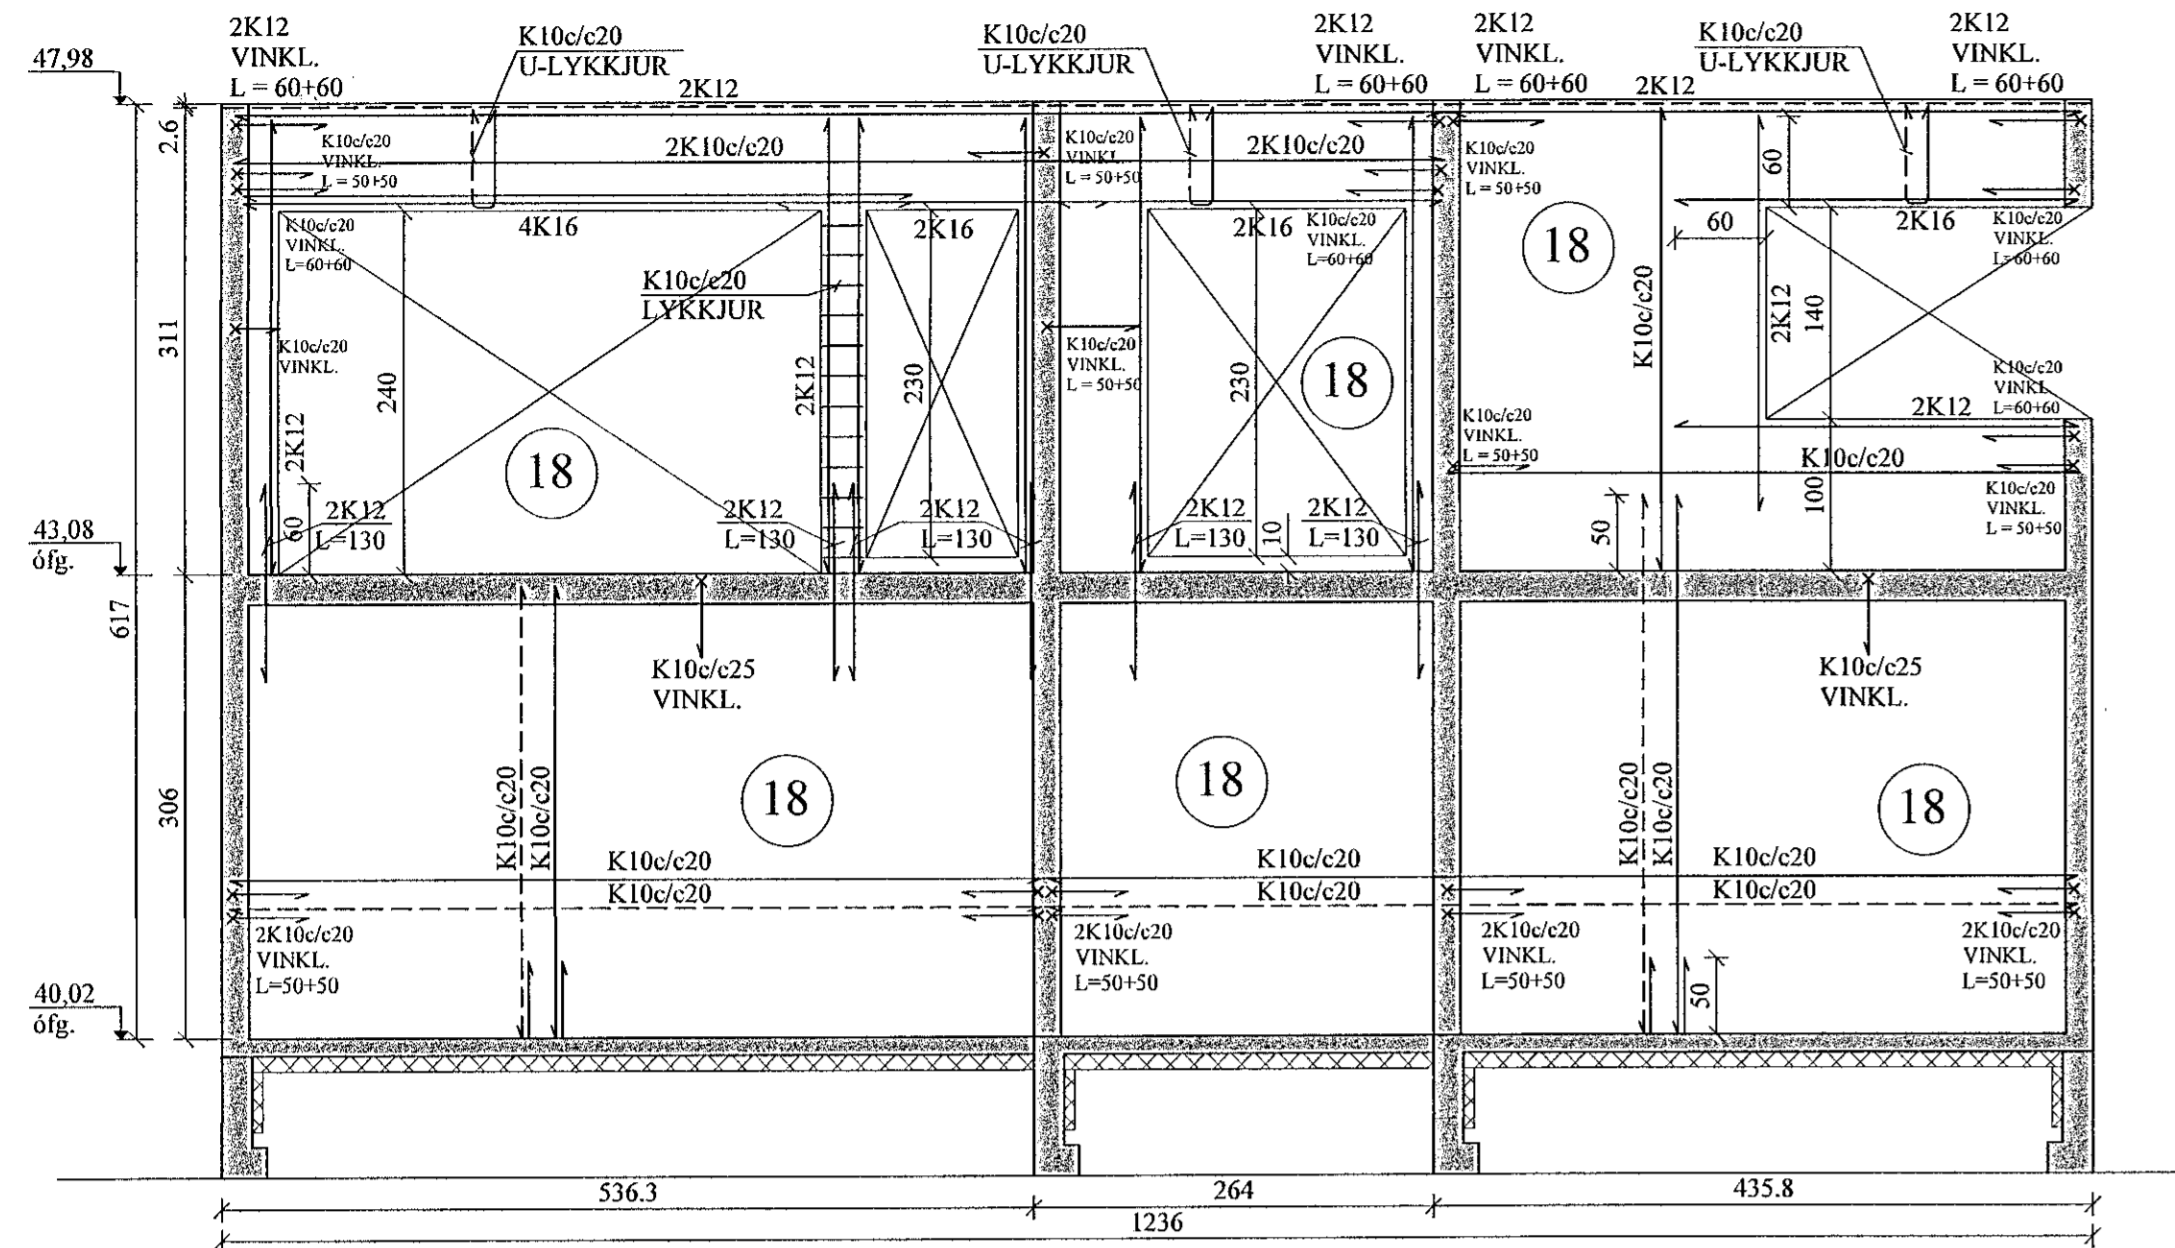


SUÐURVEGGUR, HLIÐARMYND. 1:50
VEGGUR (V2)

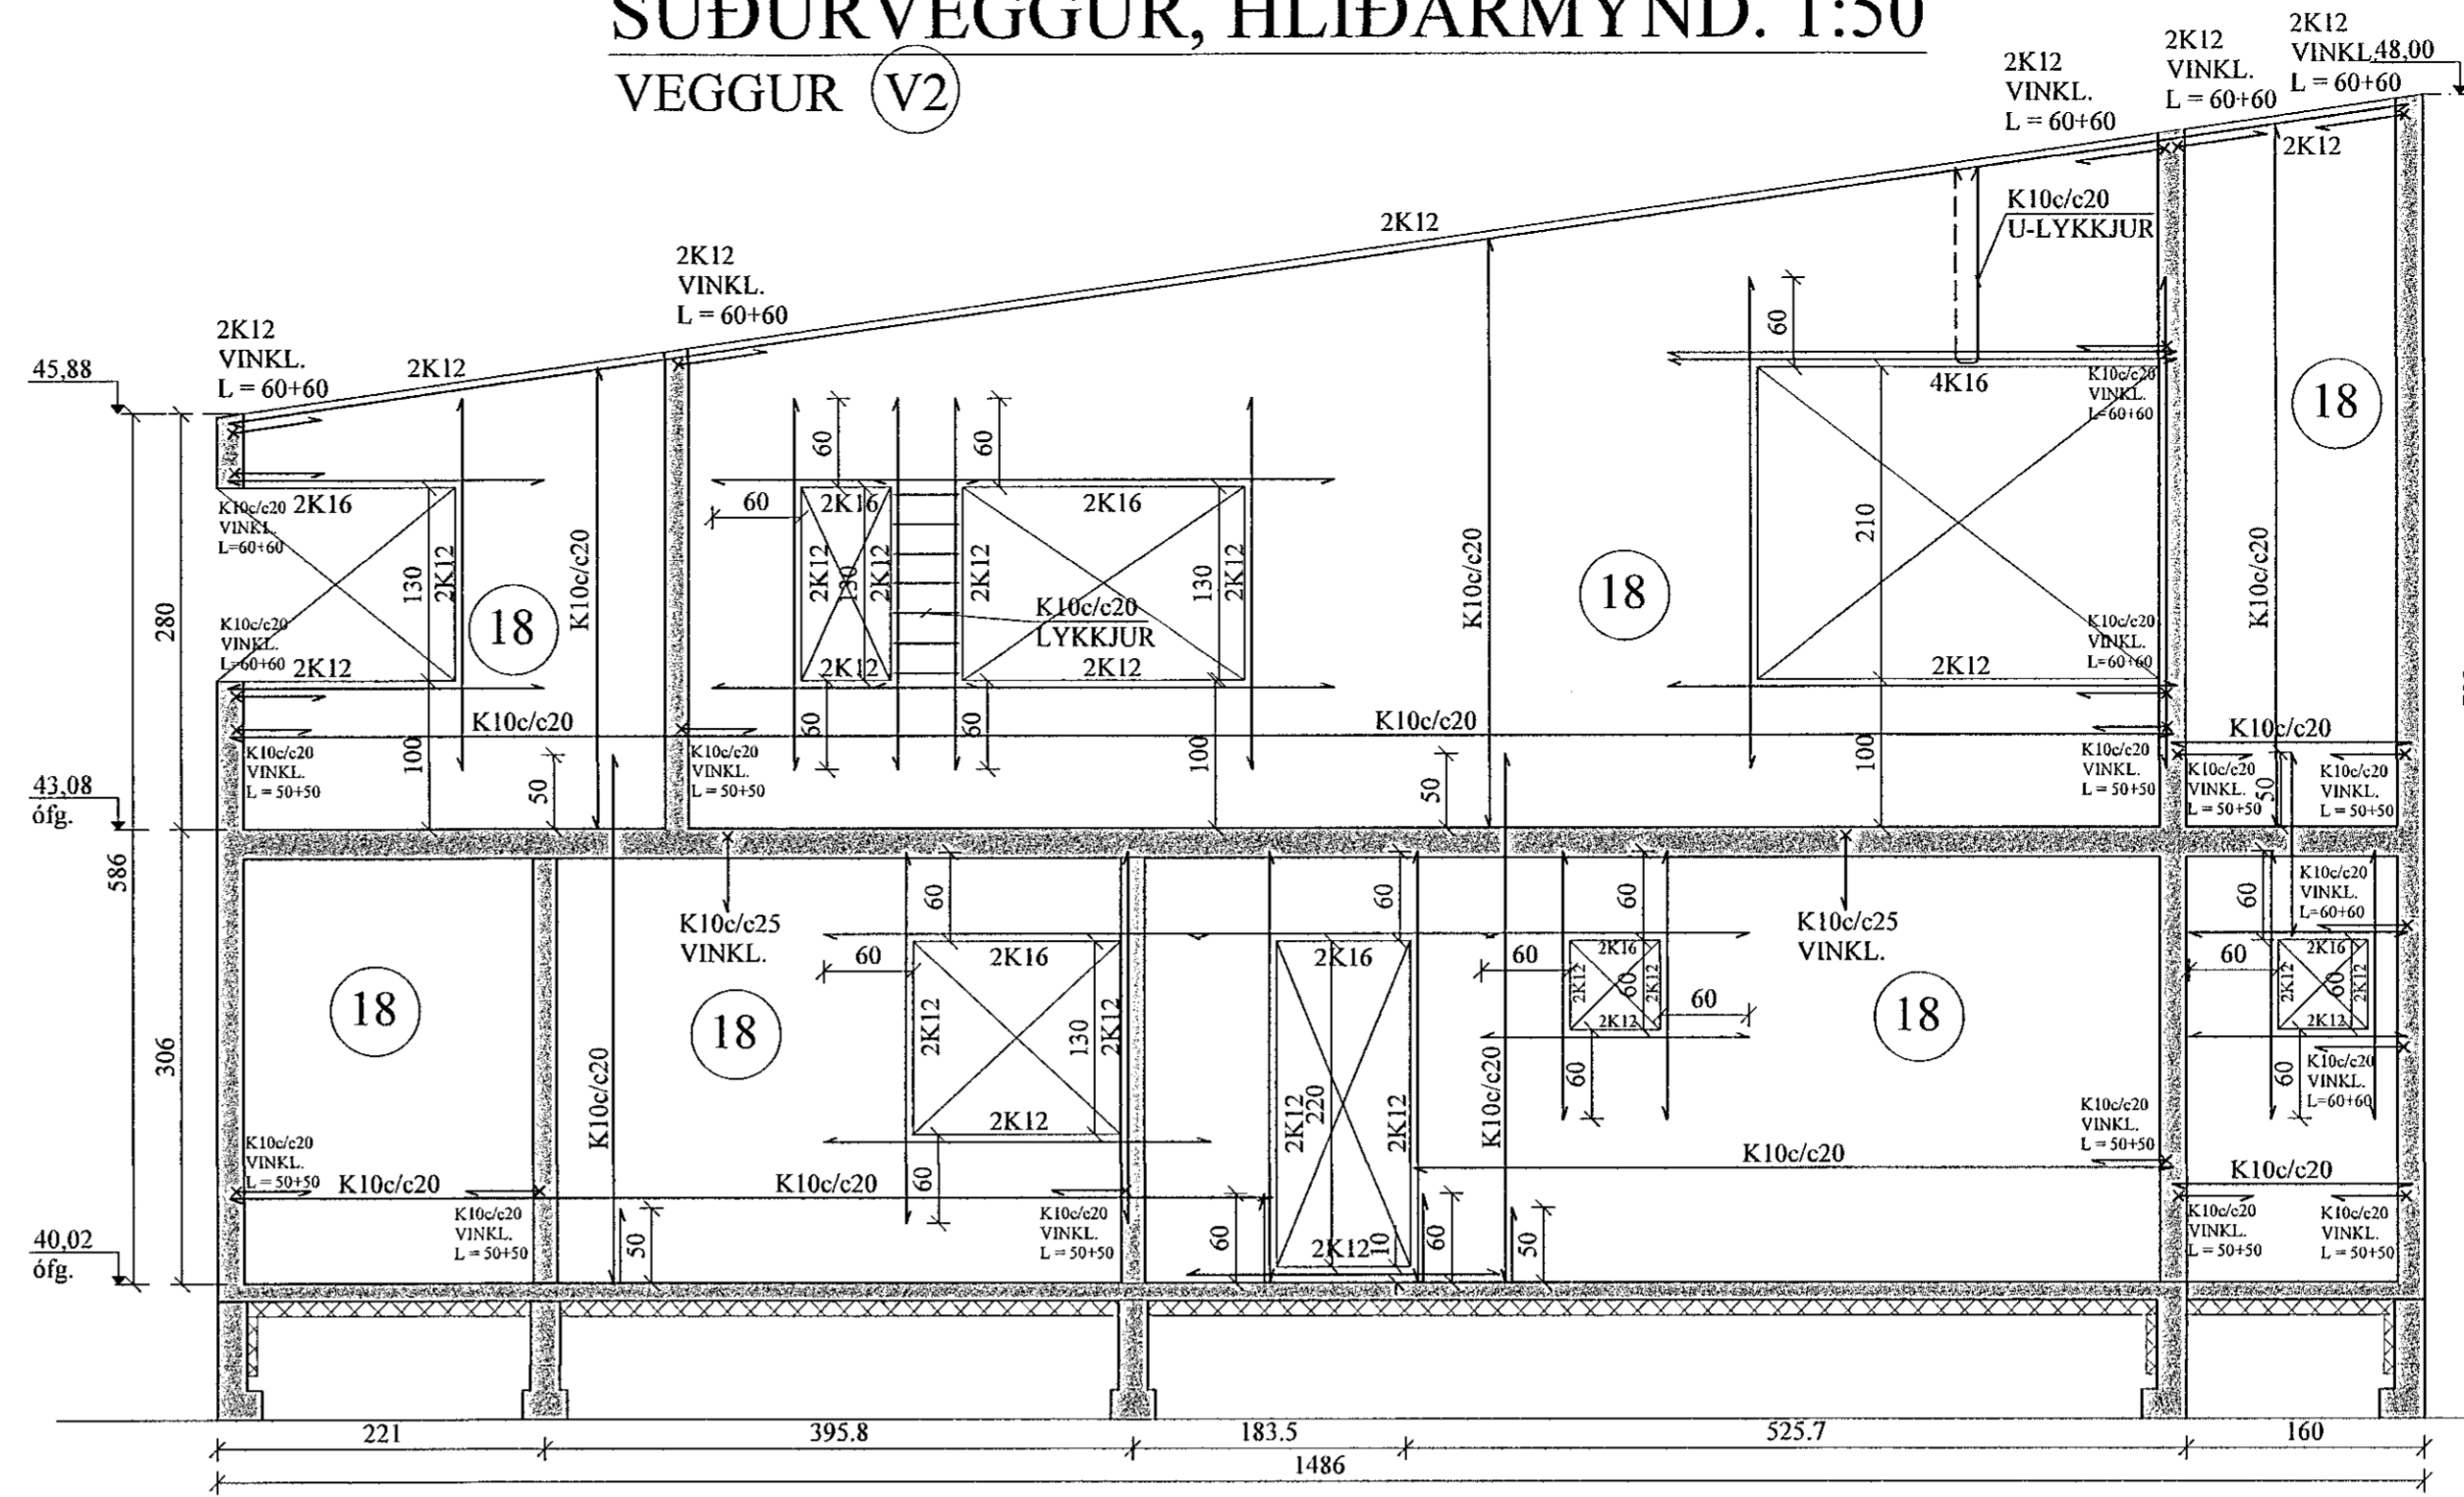


Samþykkt þáttur
09. sep. 2021
Hjalmar Þ. Jónsson


KENNIMYND

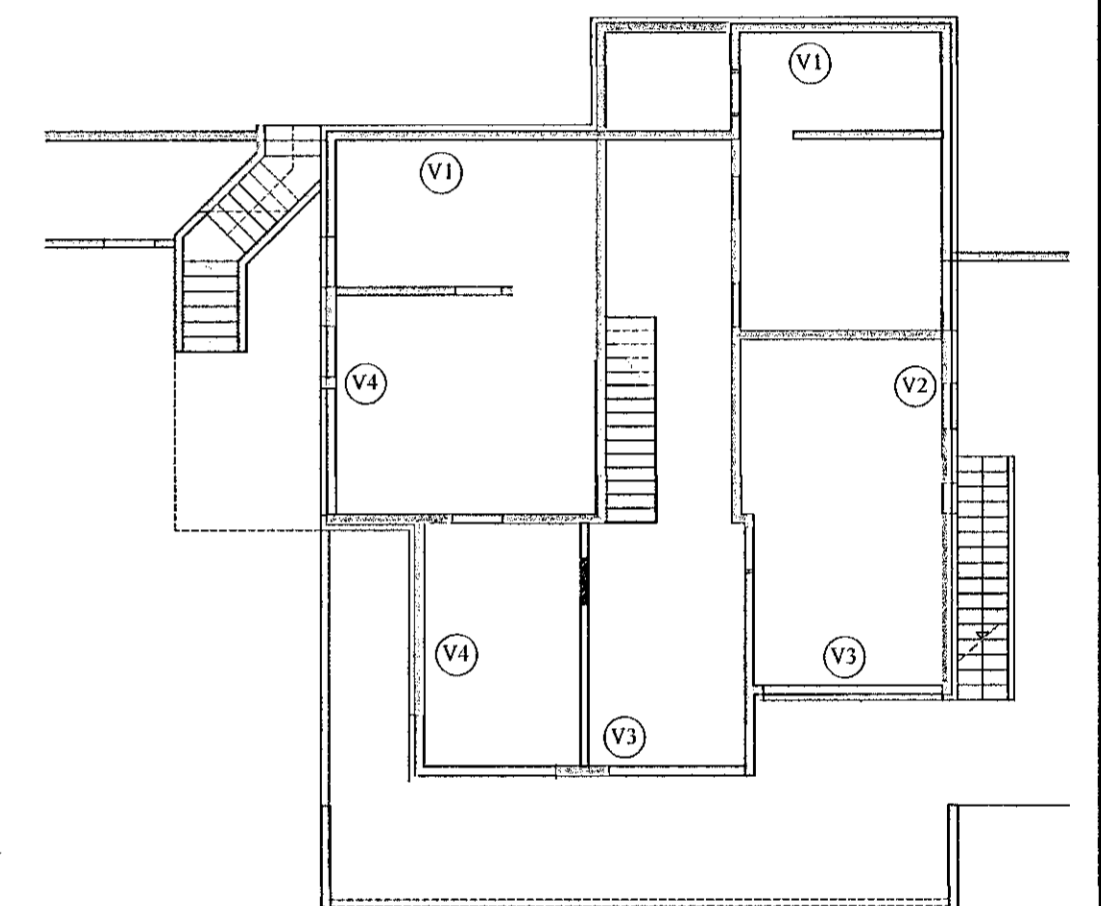

VESTURVEGGUR, HLIÐARMYND. 1:50
VEGGUR (V3)

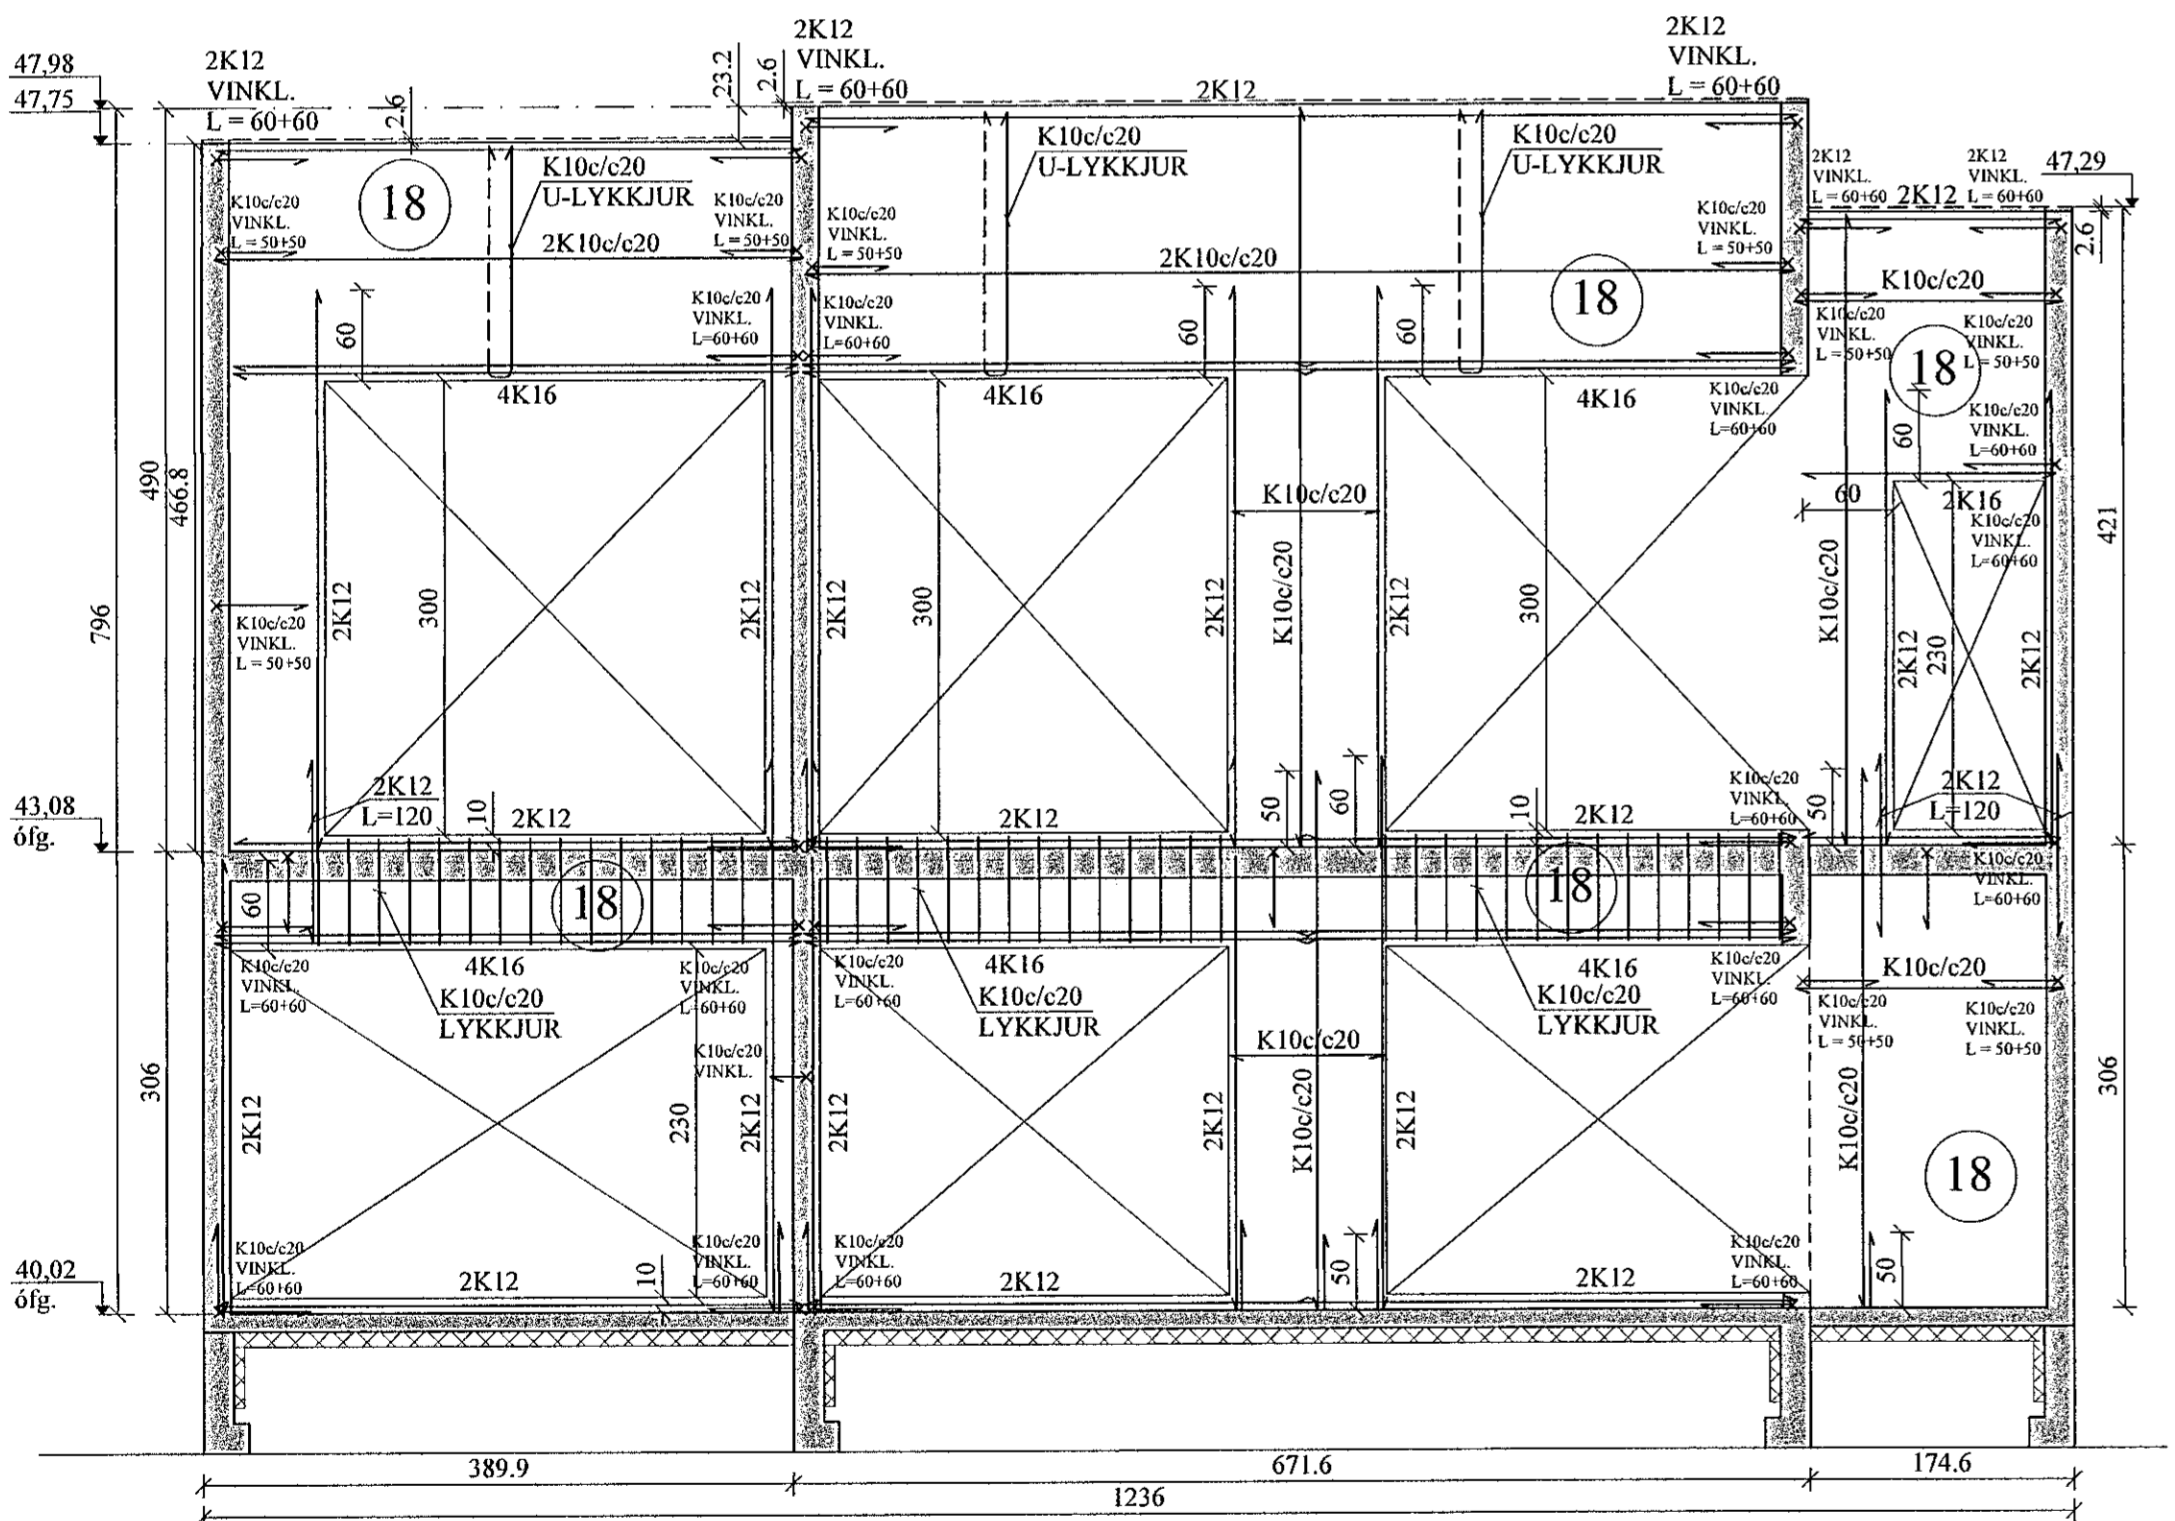

NORÐURVEGGUR, HLIÐARMYND. 1:50
VEGGUR (V4)

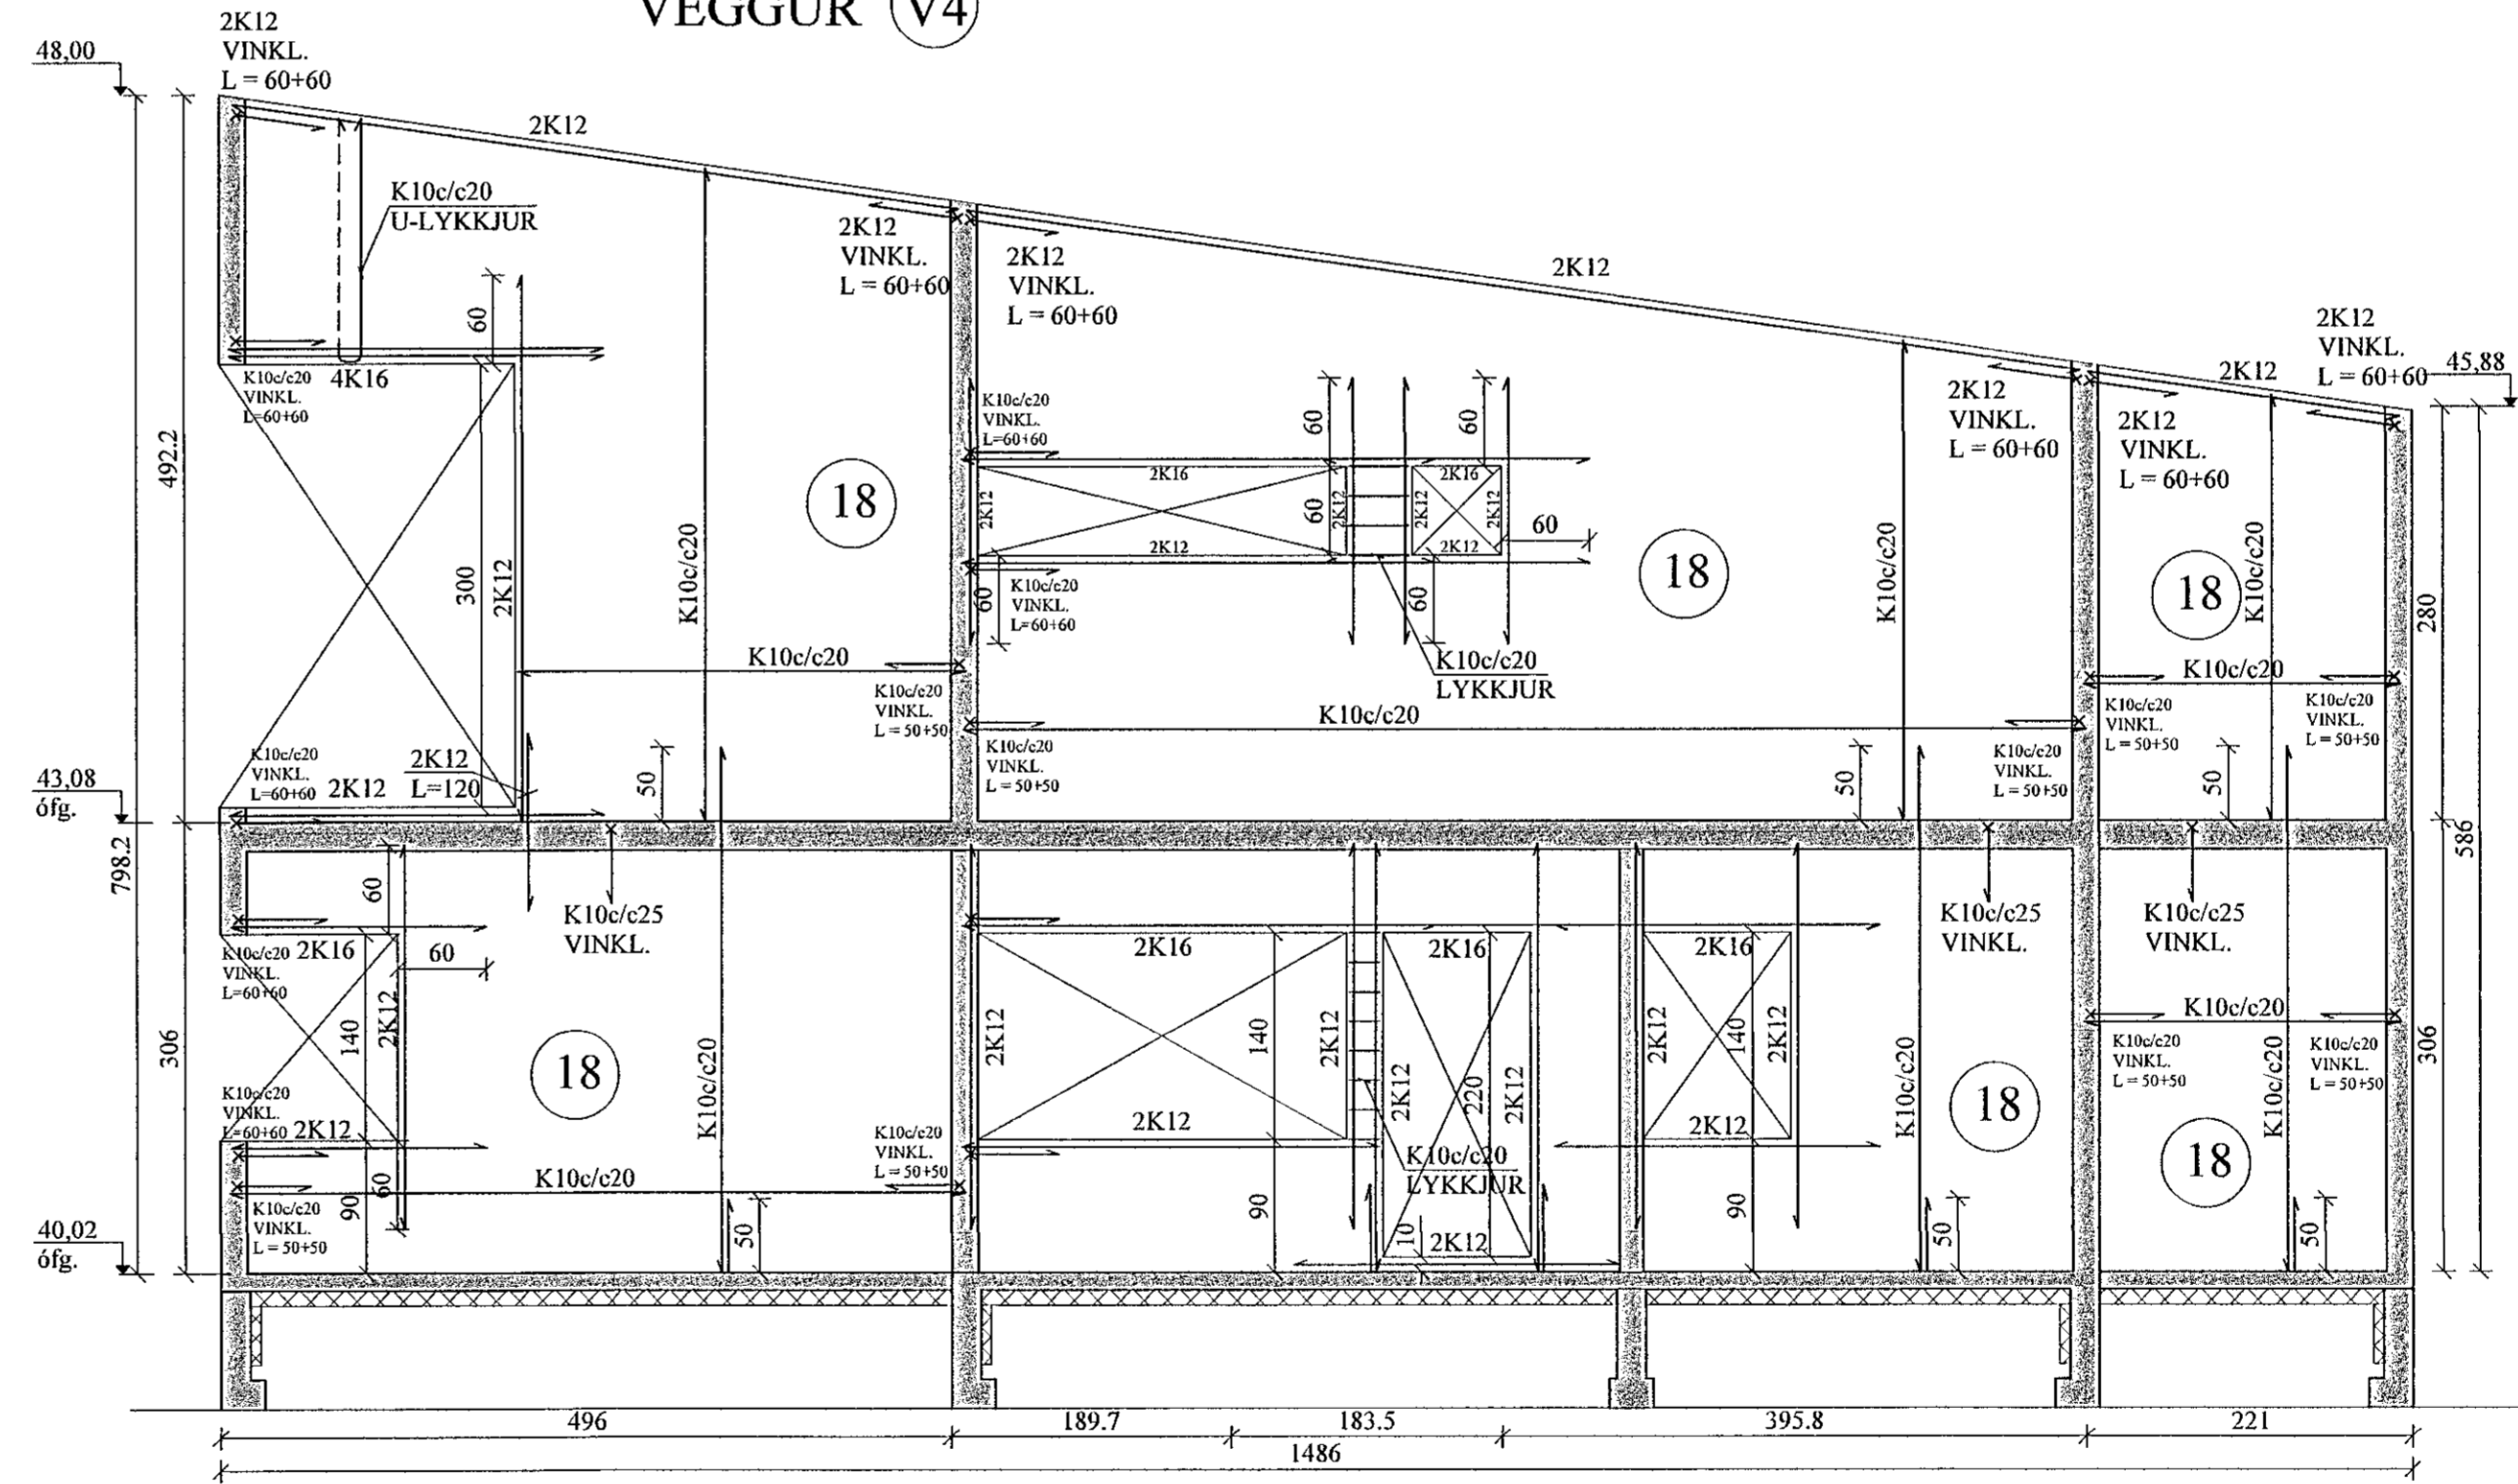

JÓN KRISTJÁNSSON BYGGINGARVERKFRÆÐINGUR
KT: 210754-4829

BREYTINGAR

TILVISANIR:
SKÝRINGAR..... SÍÁ TEIKN. NR. 1-01
JÁRNBENDING Í VEGGIUM, NEMA
ANNAD SÉ SÉRSTAKLEGA SÝNT:
ÚTVEGGIR: K10c/c20 lárrétt
K10c/c20 löðrétt.
INNVEGGIR: K10c/c25 lárrétt og löðrétt
ÖLL LYKKJUBENDING K10c/c20, NEMA
ANNAD SÉ SÝNT.
ÖLL JÁRNBENDING ÚTVEGGJA SÉ 6 CM FRA
INNRI BRÚN, EN JÁRNBENDING INNVEGGJA Í
MIÐJUM VEGG.

Reikn.	JKR	Mai '21	Útgefið:	13.08.2021
Teikn.	VP	Mai '21	Kvarði:	1:50
Ath.				
Samþ.				

VÖLUSKARÐ 8		Nr.	1-04
Hálfarfríð			
Verkhúti ÚTVEGGIR, HLIÐARMYNDIR, SNID.	Jón Kristjánsson Byggingarverkefingur VAK-01 Bískúpsúta 12 110 Reykjavík Sími: 537-0002; Gsm: 772-3154 RE: 210754-4829 Netfang: jkris54@gmail.com		