FRÁRENNSLISLAGNIR Í GRUNNI, GRUNNMYN□. 1:50

SNIÐ Í JARÐVATNSLÖGN. 1:20

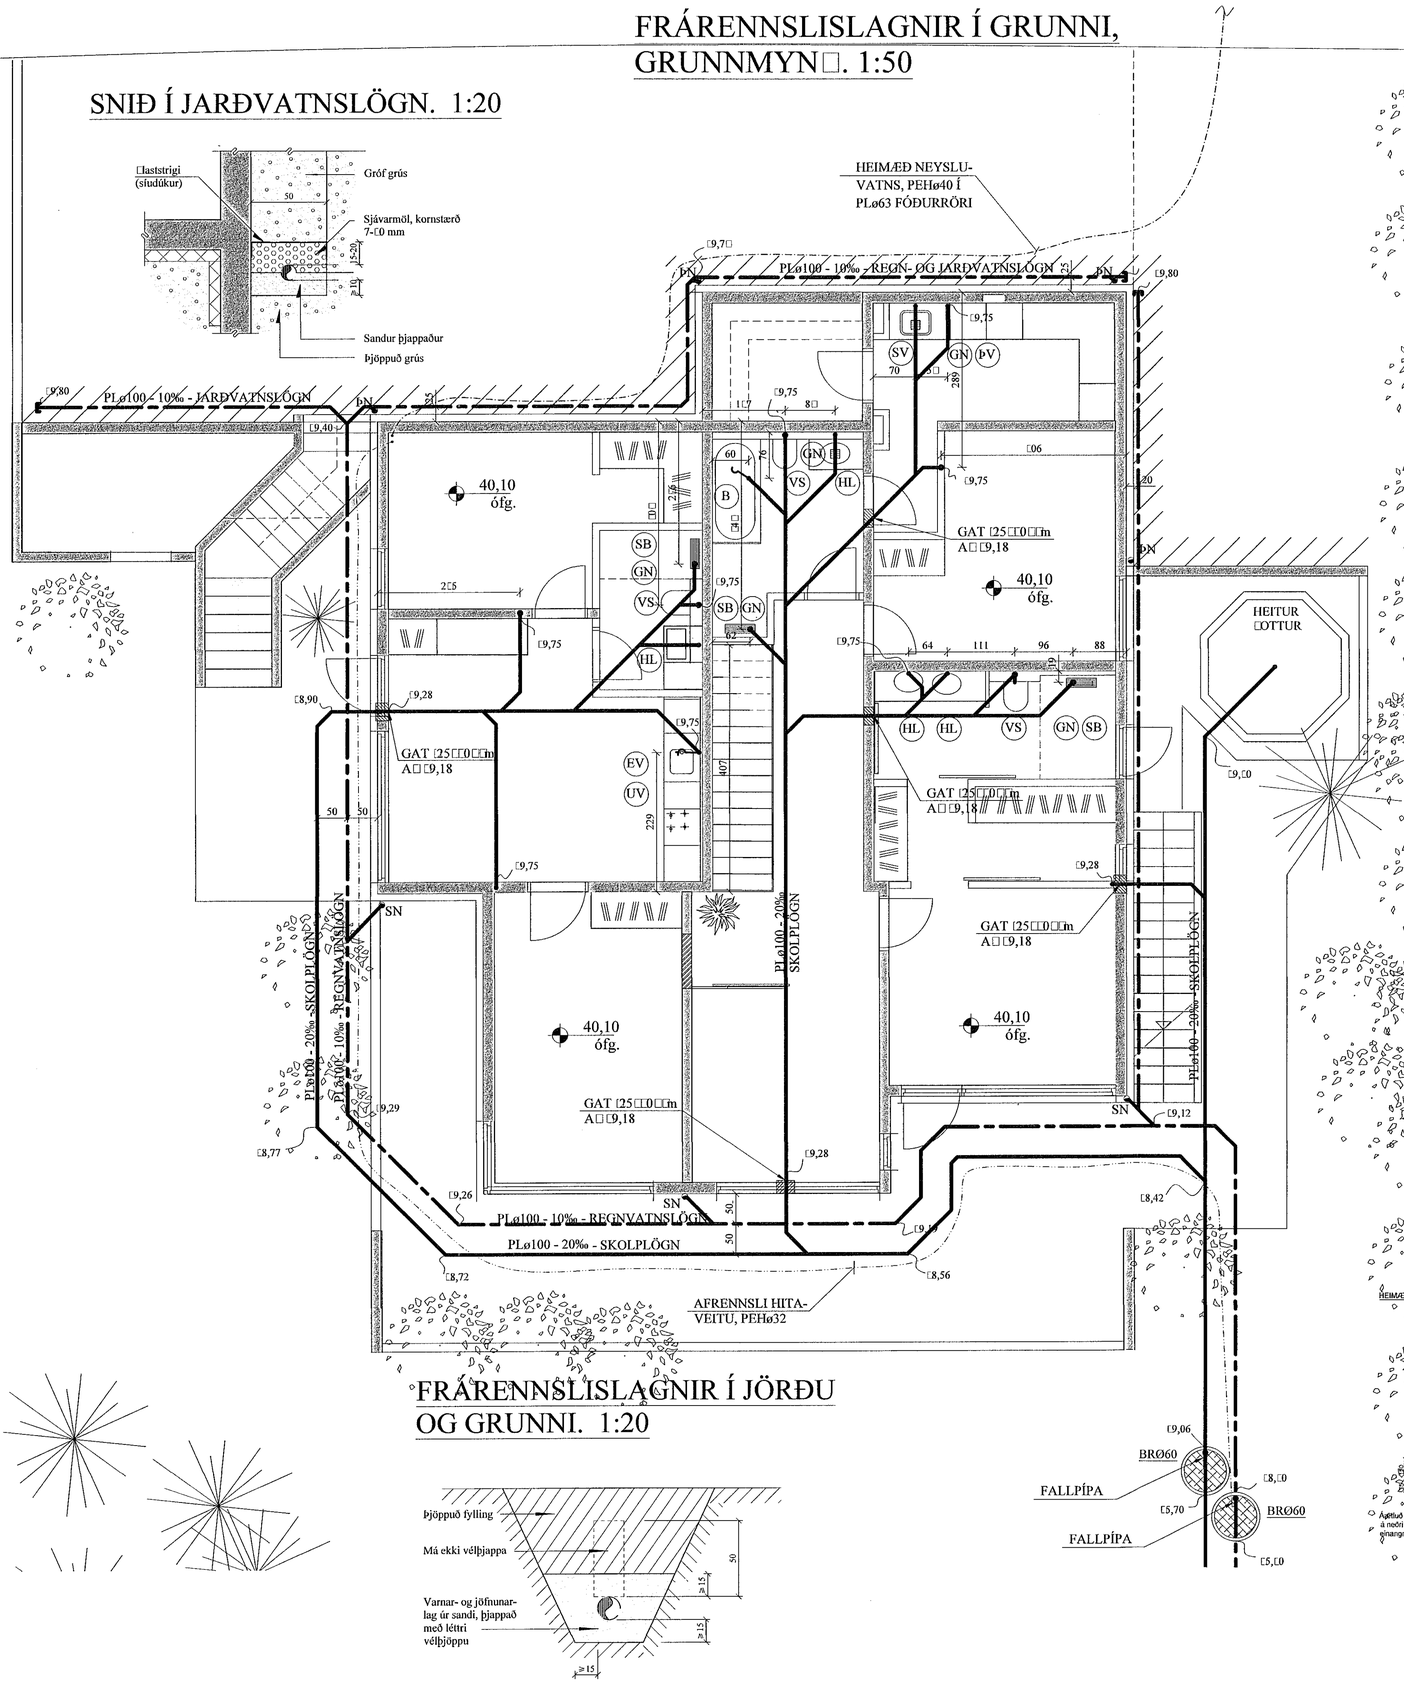

FRÁRENNSLISLAGNIR Í JÖRÐU OG GRUNNI. 1:20

AFSTÖÐUMYND. 1:500

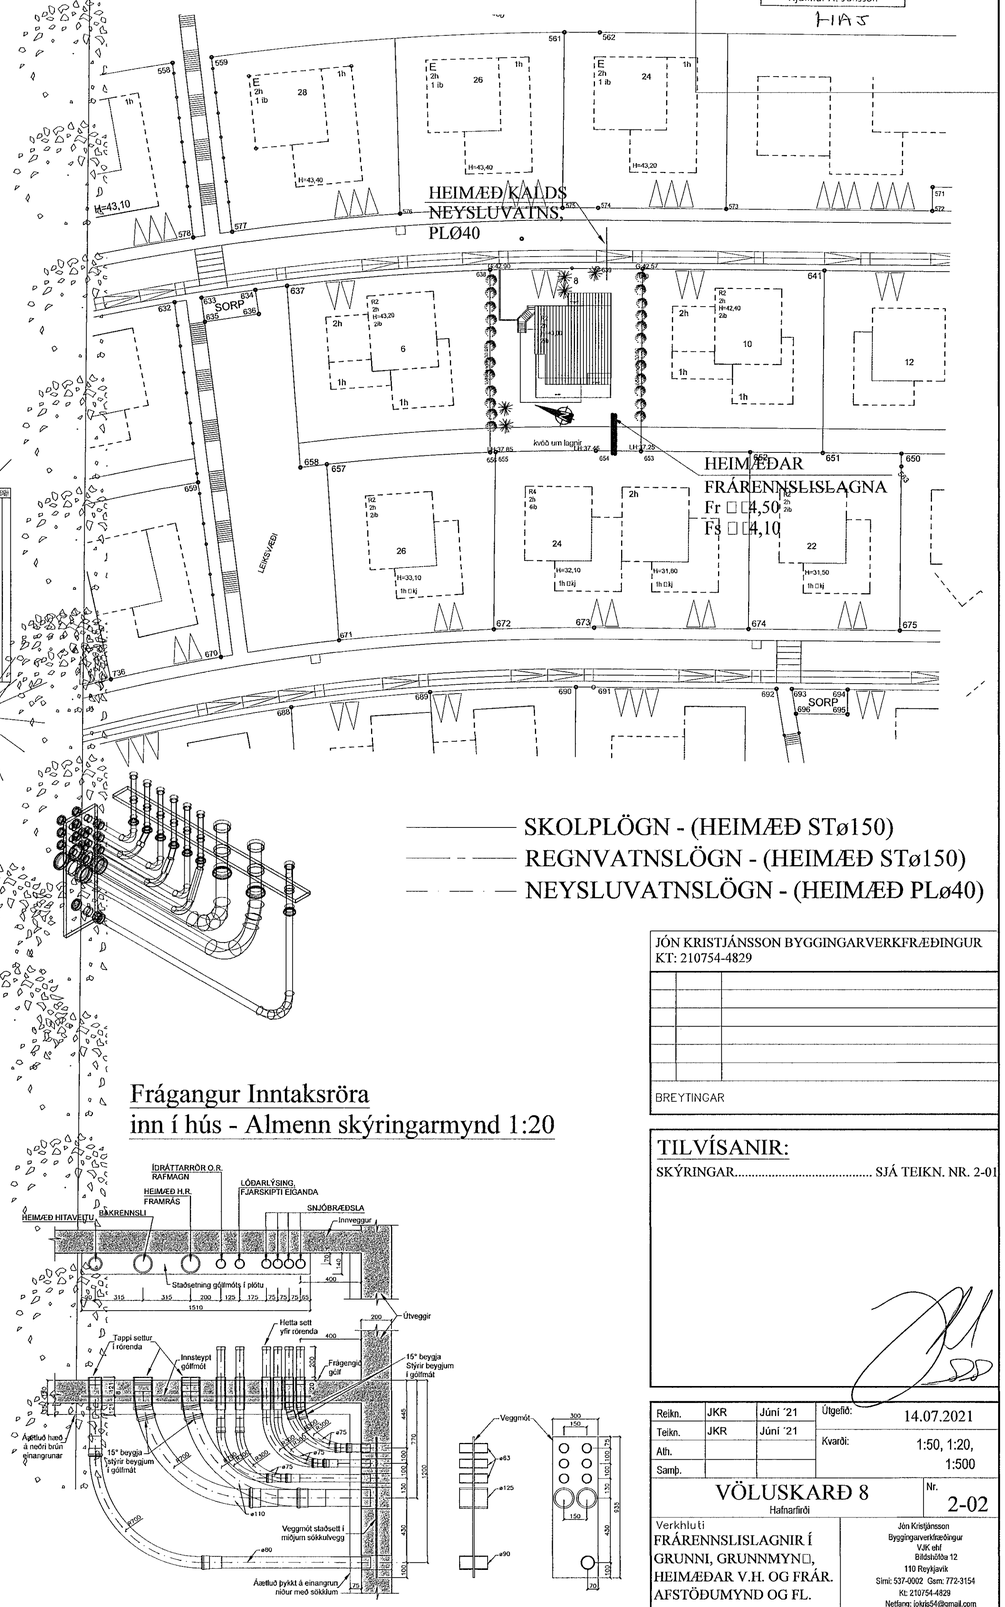

Samþykkt þann 09. sep. 2021
f.h. byggingarfulltrúans í Hafnarfirði
Hjálmar A. Jónsson

HAS

——— SKOLPLÖGN - (HEIMÆÐ STø150)
— — — REGNVATNSLÖGN - (HEIMÆÐ STø150)
— · — · — NEYSLUVATNSLÖGN - (HEIMÆÐ PLø40)

Frágangur Inntaksröra inn í hús - Almenn skýringarmynd 1:20

JÓN KRISTJÁNSSON BYGGINGARVERKFRÆÐINGUR
KT: 210754-4829

BREYTINGAR

TILVÍSANIR:

SKÝRINGAR..... SJÁ TEIKN. NR. 2-01

Reikn.	JKR	Júní '21	Útgefið:	14.07.2021	
Teikn.	JKR	Júní '21	Kvarði:	1:50, 1:20, 1:500	
Ath.					
Samþ.					

VÖLUSKARÐ 8
Hafnarfirði

Nr. 2-02

Verkhluti
FRÁRENNSLISLAGNIR Í GRUNNI, GRUNNMYN□, HEIMÆÐAR V.H. OG FRÁR. AFSTÖÐUMYND OG FL.

Jón Kristjánsson
Byggingaverkfræðingur
VJK ehf
Bildshöfða 12
110 Reykjavík
Sími: 537-0002 Gsm: 772-3154
Kt: 210754-4829
Netfang: jokris54@gmail.com