

Skýringar

Lagnir séu 3x1.5q huldar 16mm plastpípulögnum

Smáspennulagnir huldar 20mm plastpípulögnum

Málstraumur rofa og tengla sé 10A

hæð á rofum sé 110cm og tenglum 20cm frá fullfrágengnu gólfu
Tenglar í eldhúsi og þvottahúsi séu í 110cm hæð

hæð á veggjósnum sé 180cm

veggjósnum á böðum 200cm

veggjós í stiga séu næturljós í hæð 30cm frá þrepi, nákvæm staðsetning ákveðist á staðnum miðað við útlit stiga

Hæð á útljósnum 180cm

Hæð á Dyrasímatólum inni 140 hæð á dyrasíma útistöð 130

Í smáspennutengla merкта TV skal draga einn coax og einn cat 5 streng, í tengla merкта Net og sími skal draga einn cat 5 streng.

Öll mál miðast við miðja dós frá fullfrágengnu gólfu




Nema annars sé getið

Völuskarð 8

Snið og afstaða



Hannað Jóhann Baldursson	Teiknað Már Jóhannsson
Kennitala 070256-3719	
Samþykkt Jóhanna Baldursson	
Blað nr. 7 af 8	dagsetning Júlí 2021
Kvarði 1:50	lífuð númer
verknr. 2021-01-03	Blað A2

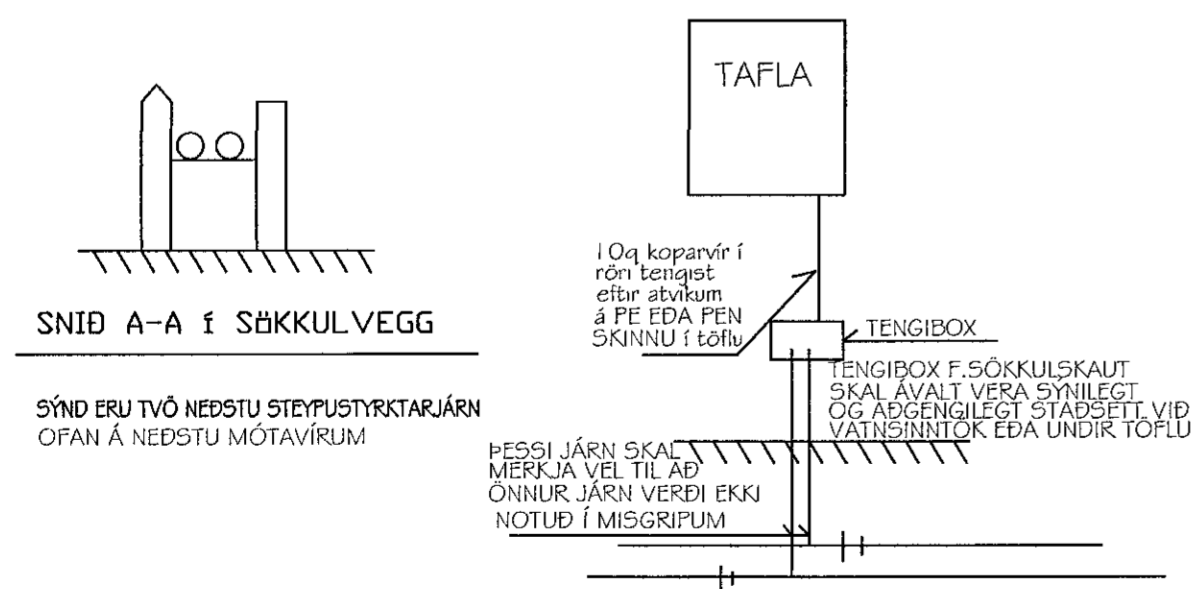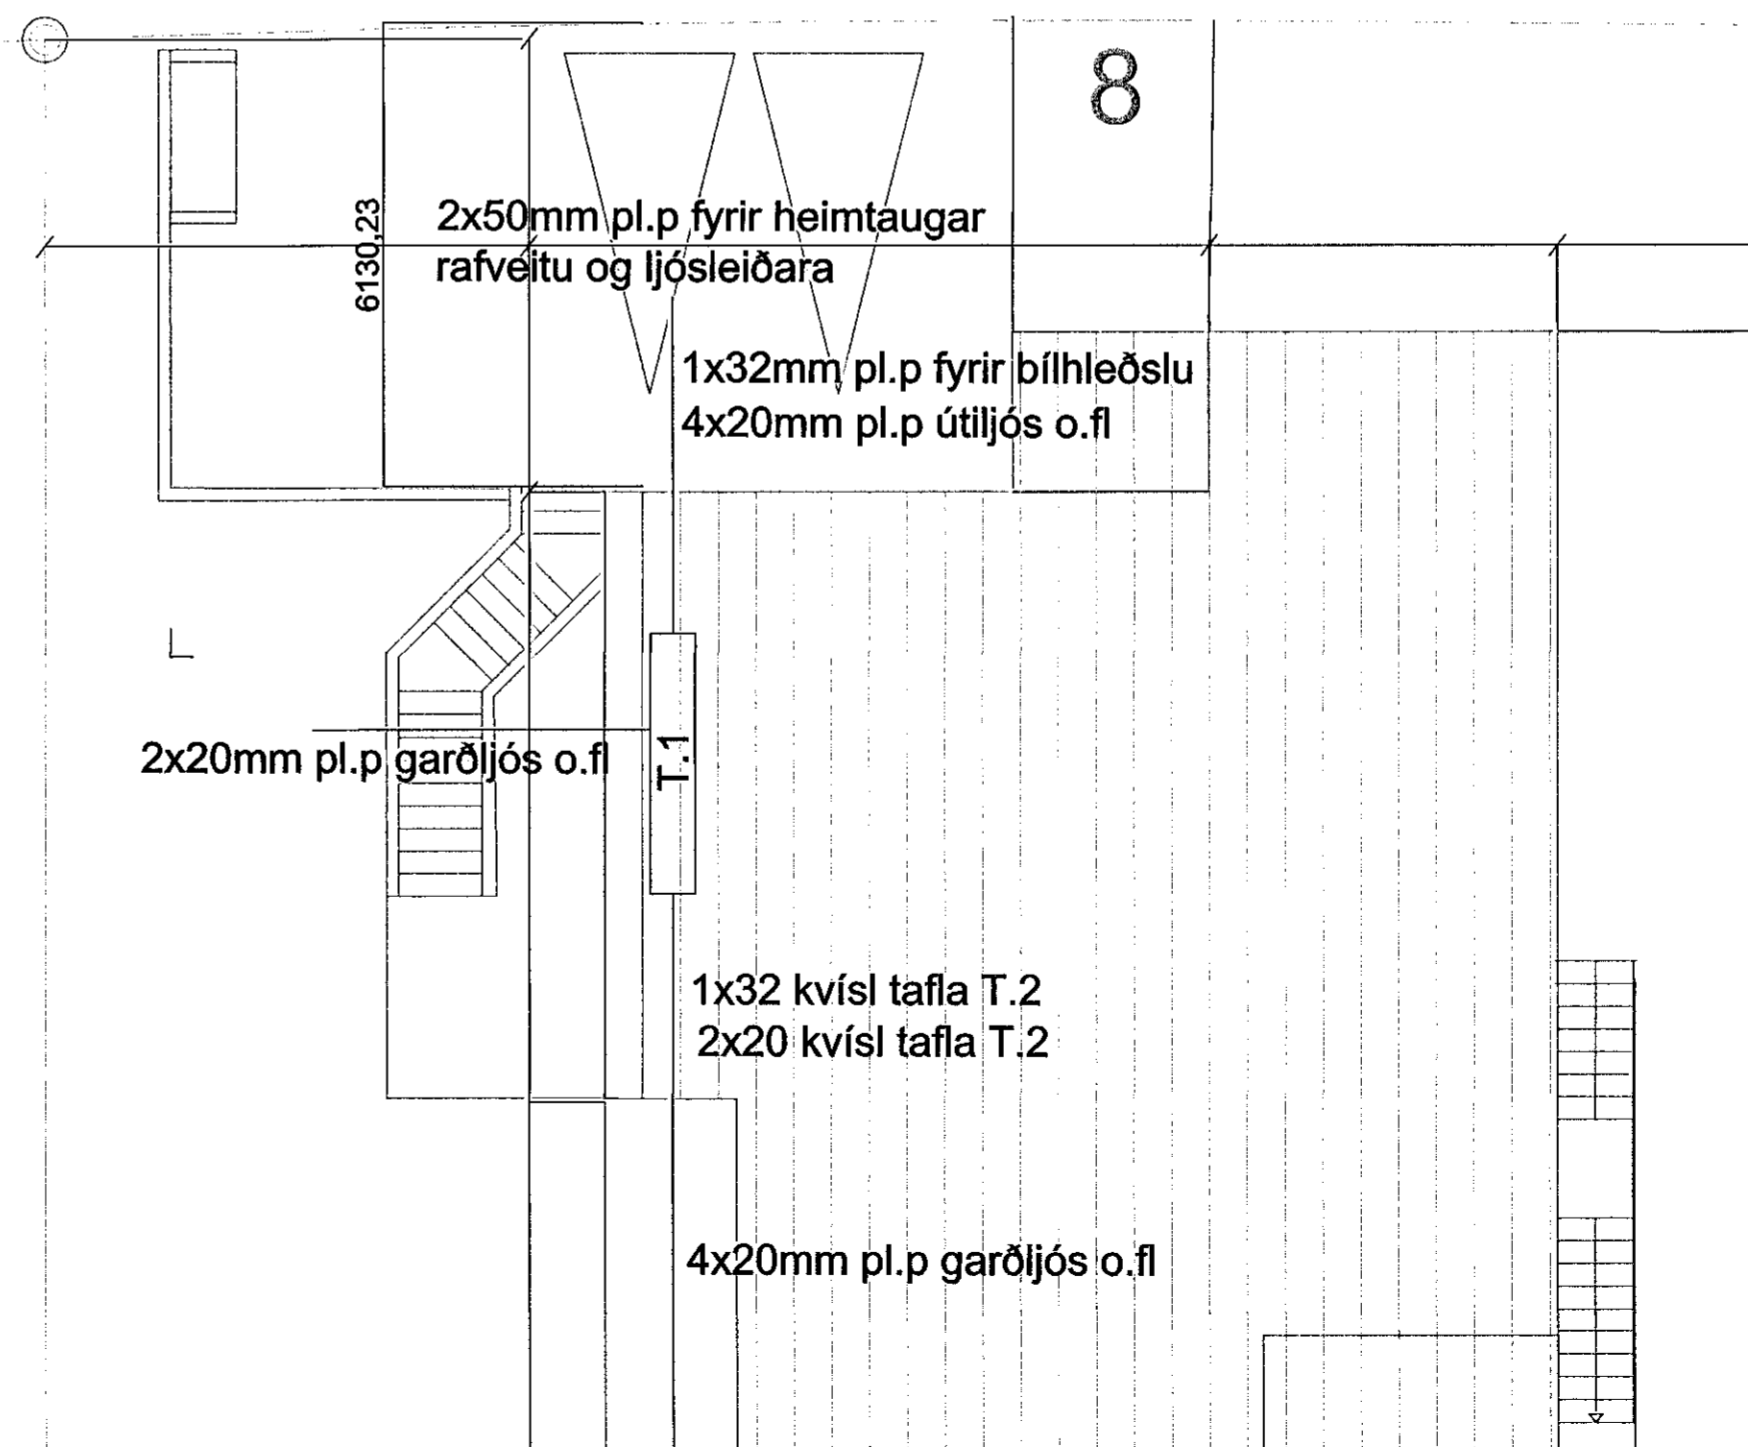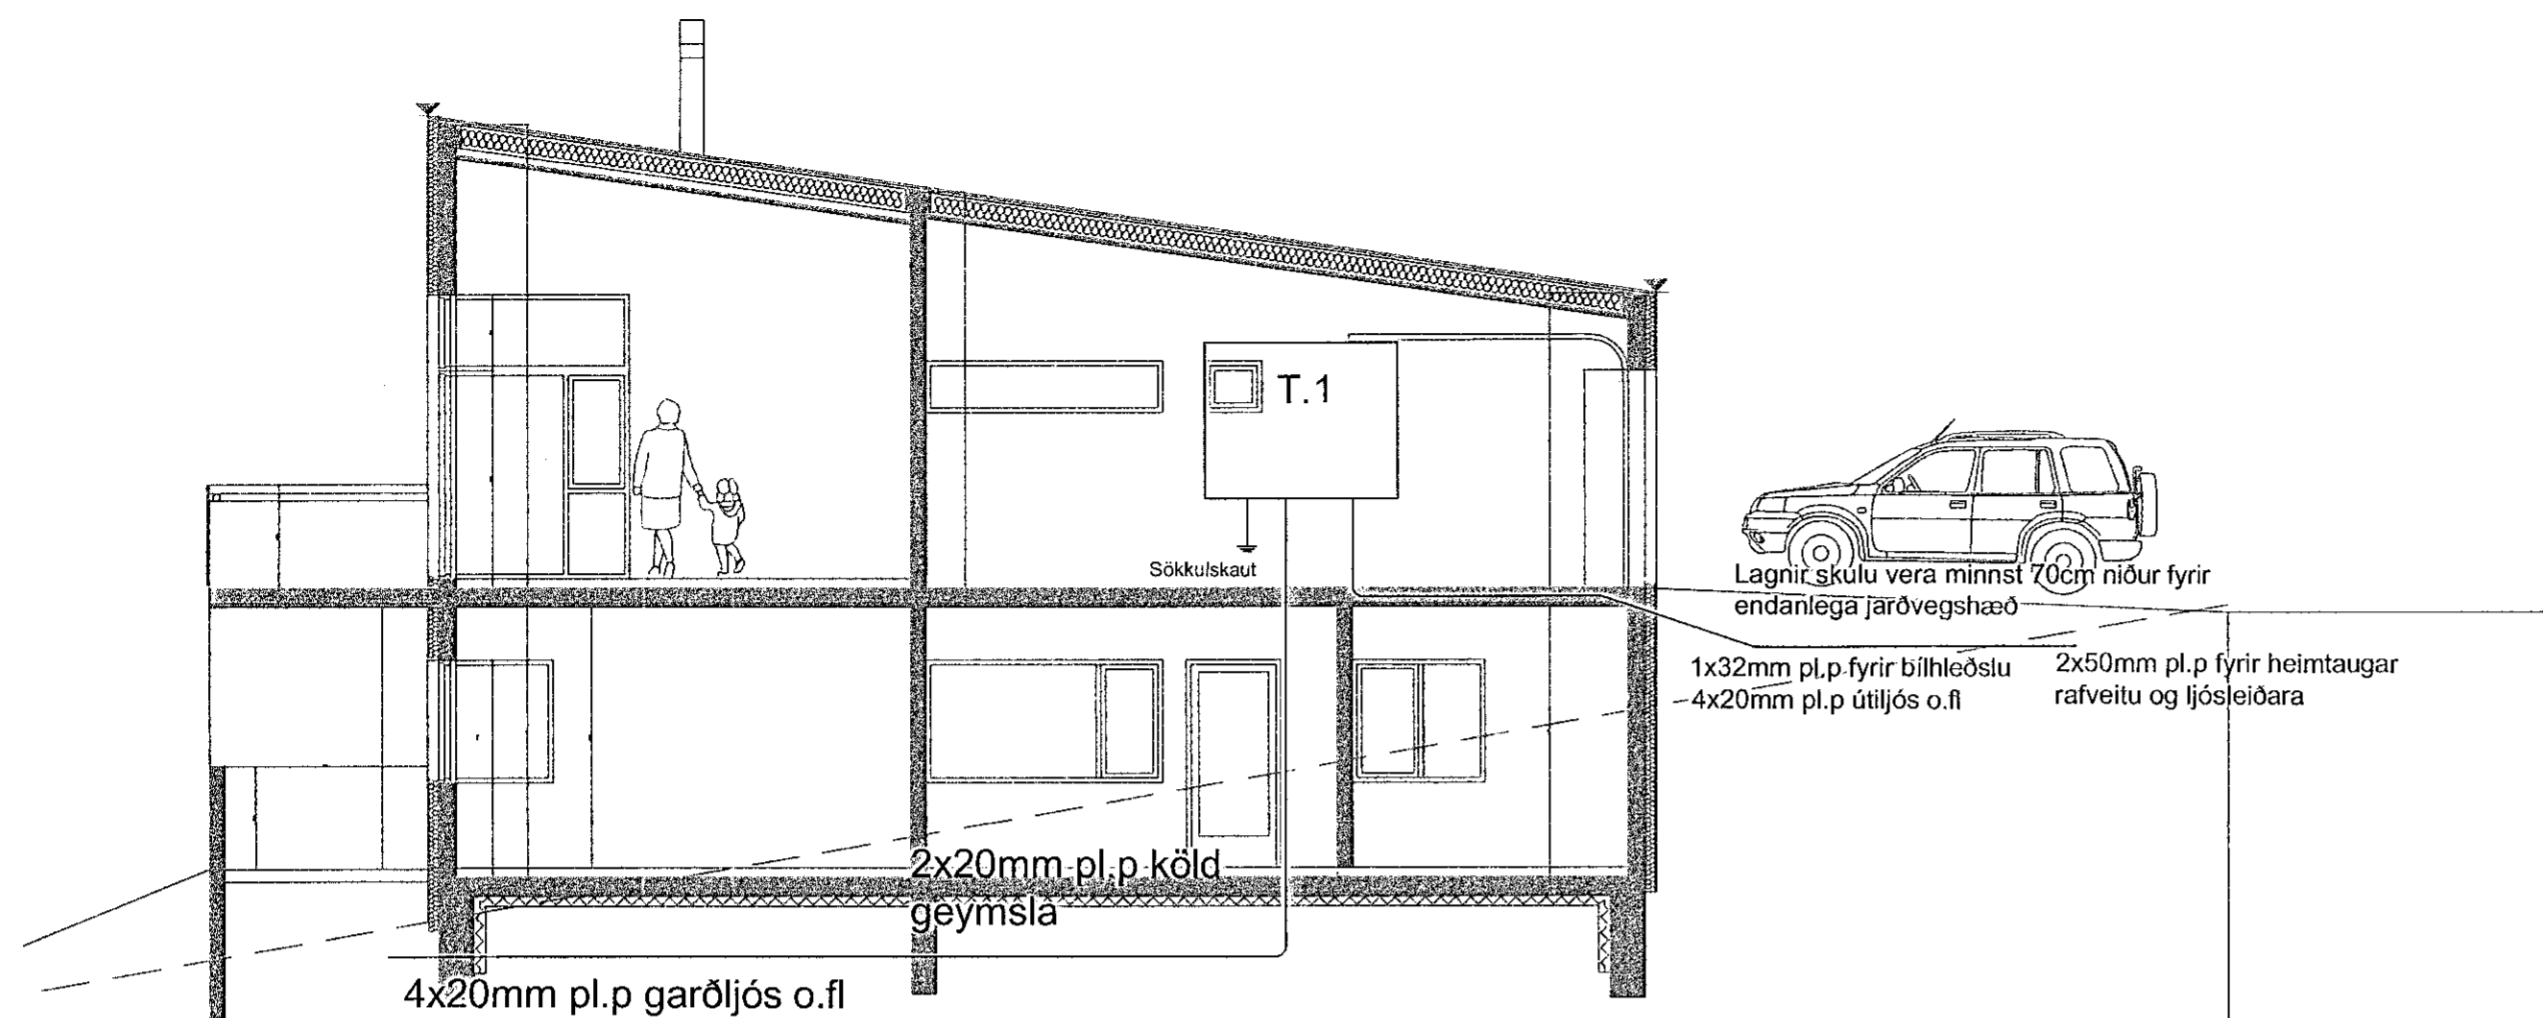

SÖKKULSKAUT