



Festingar á teikningum
VS191214
VS191215
VS191216

SM - Sérmynd á
teikningu VS161217

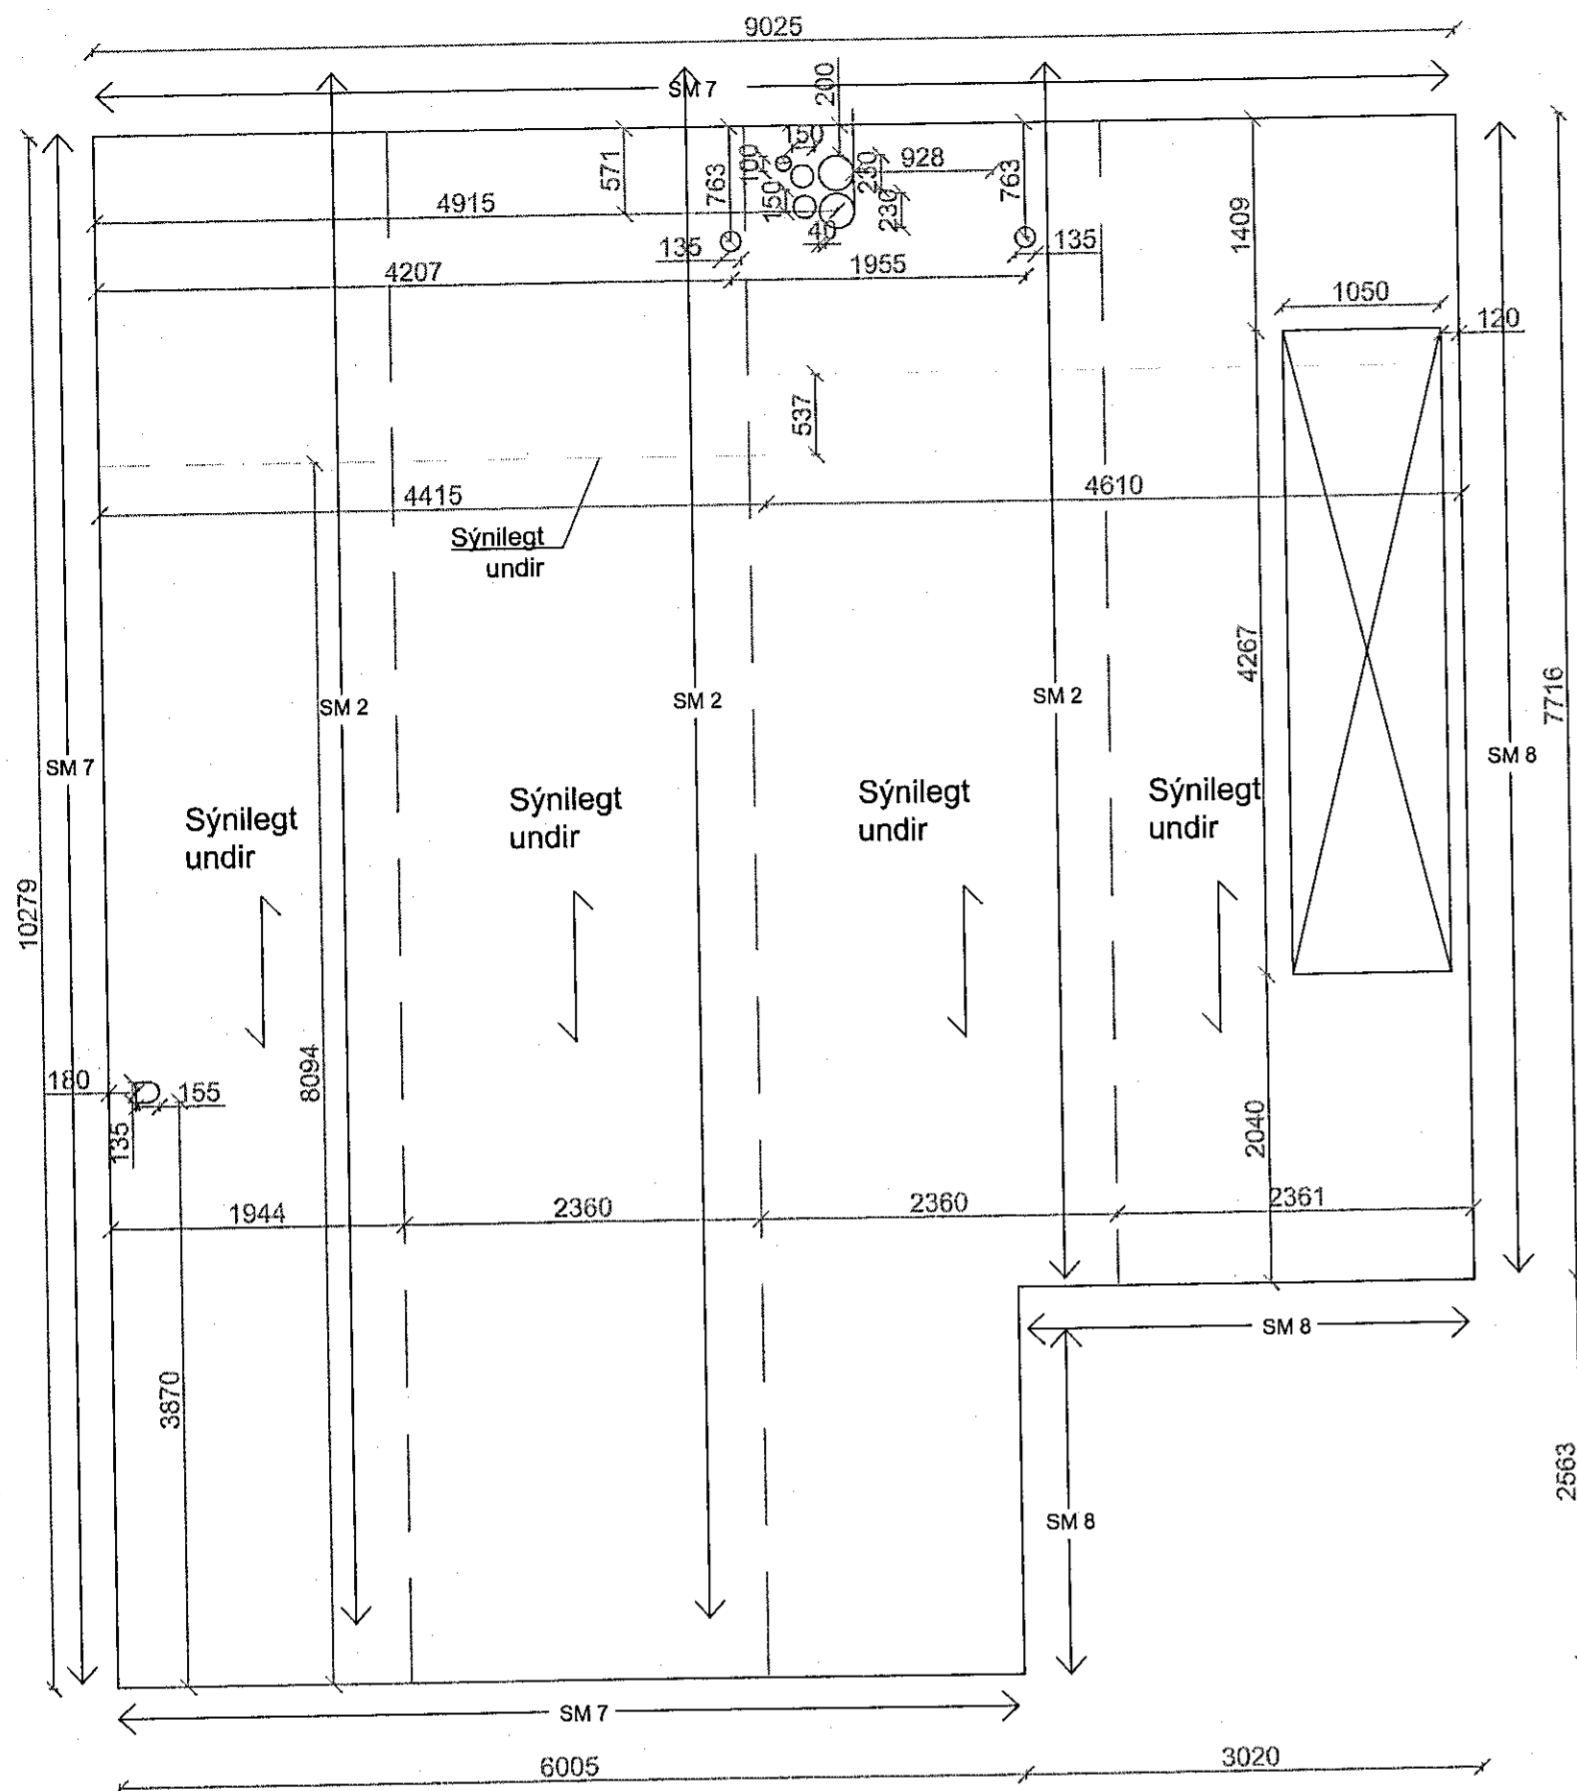

Grunnmynd milligólf
CLT 160 C5

Sýnilegt undir

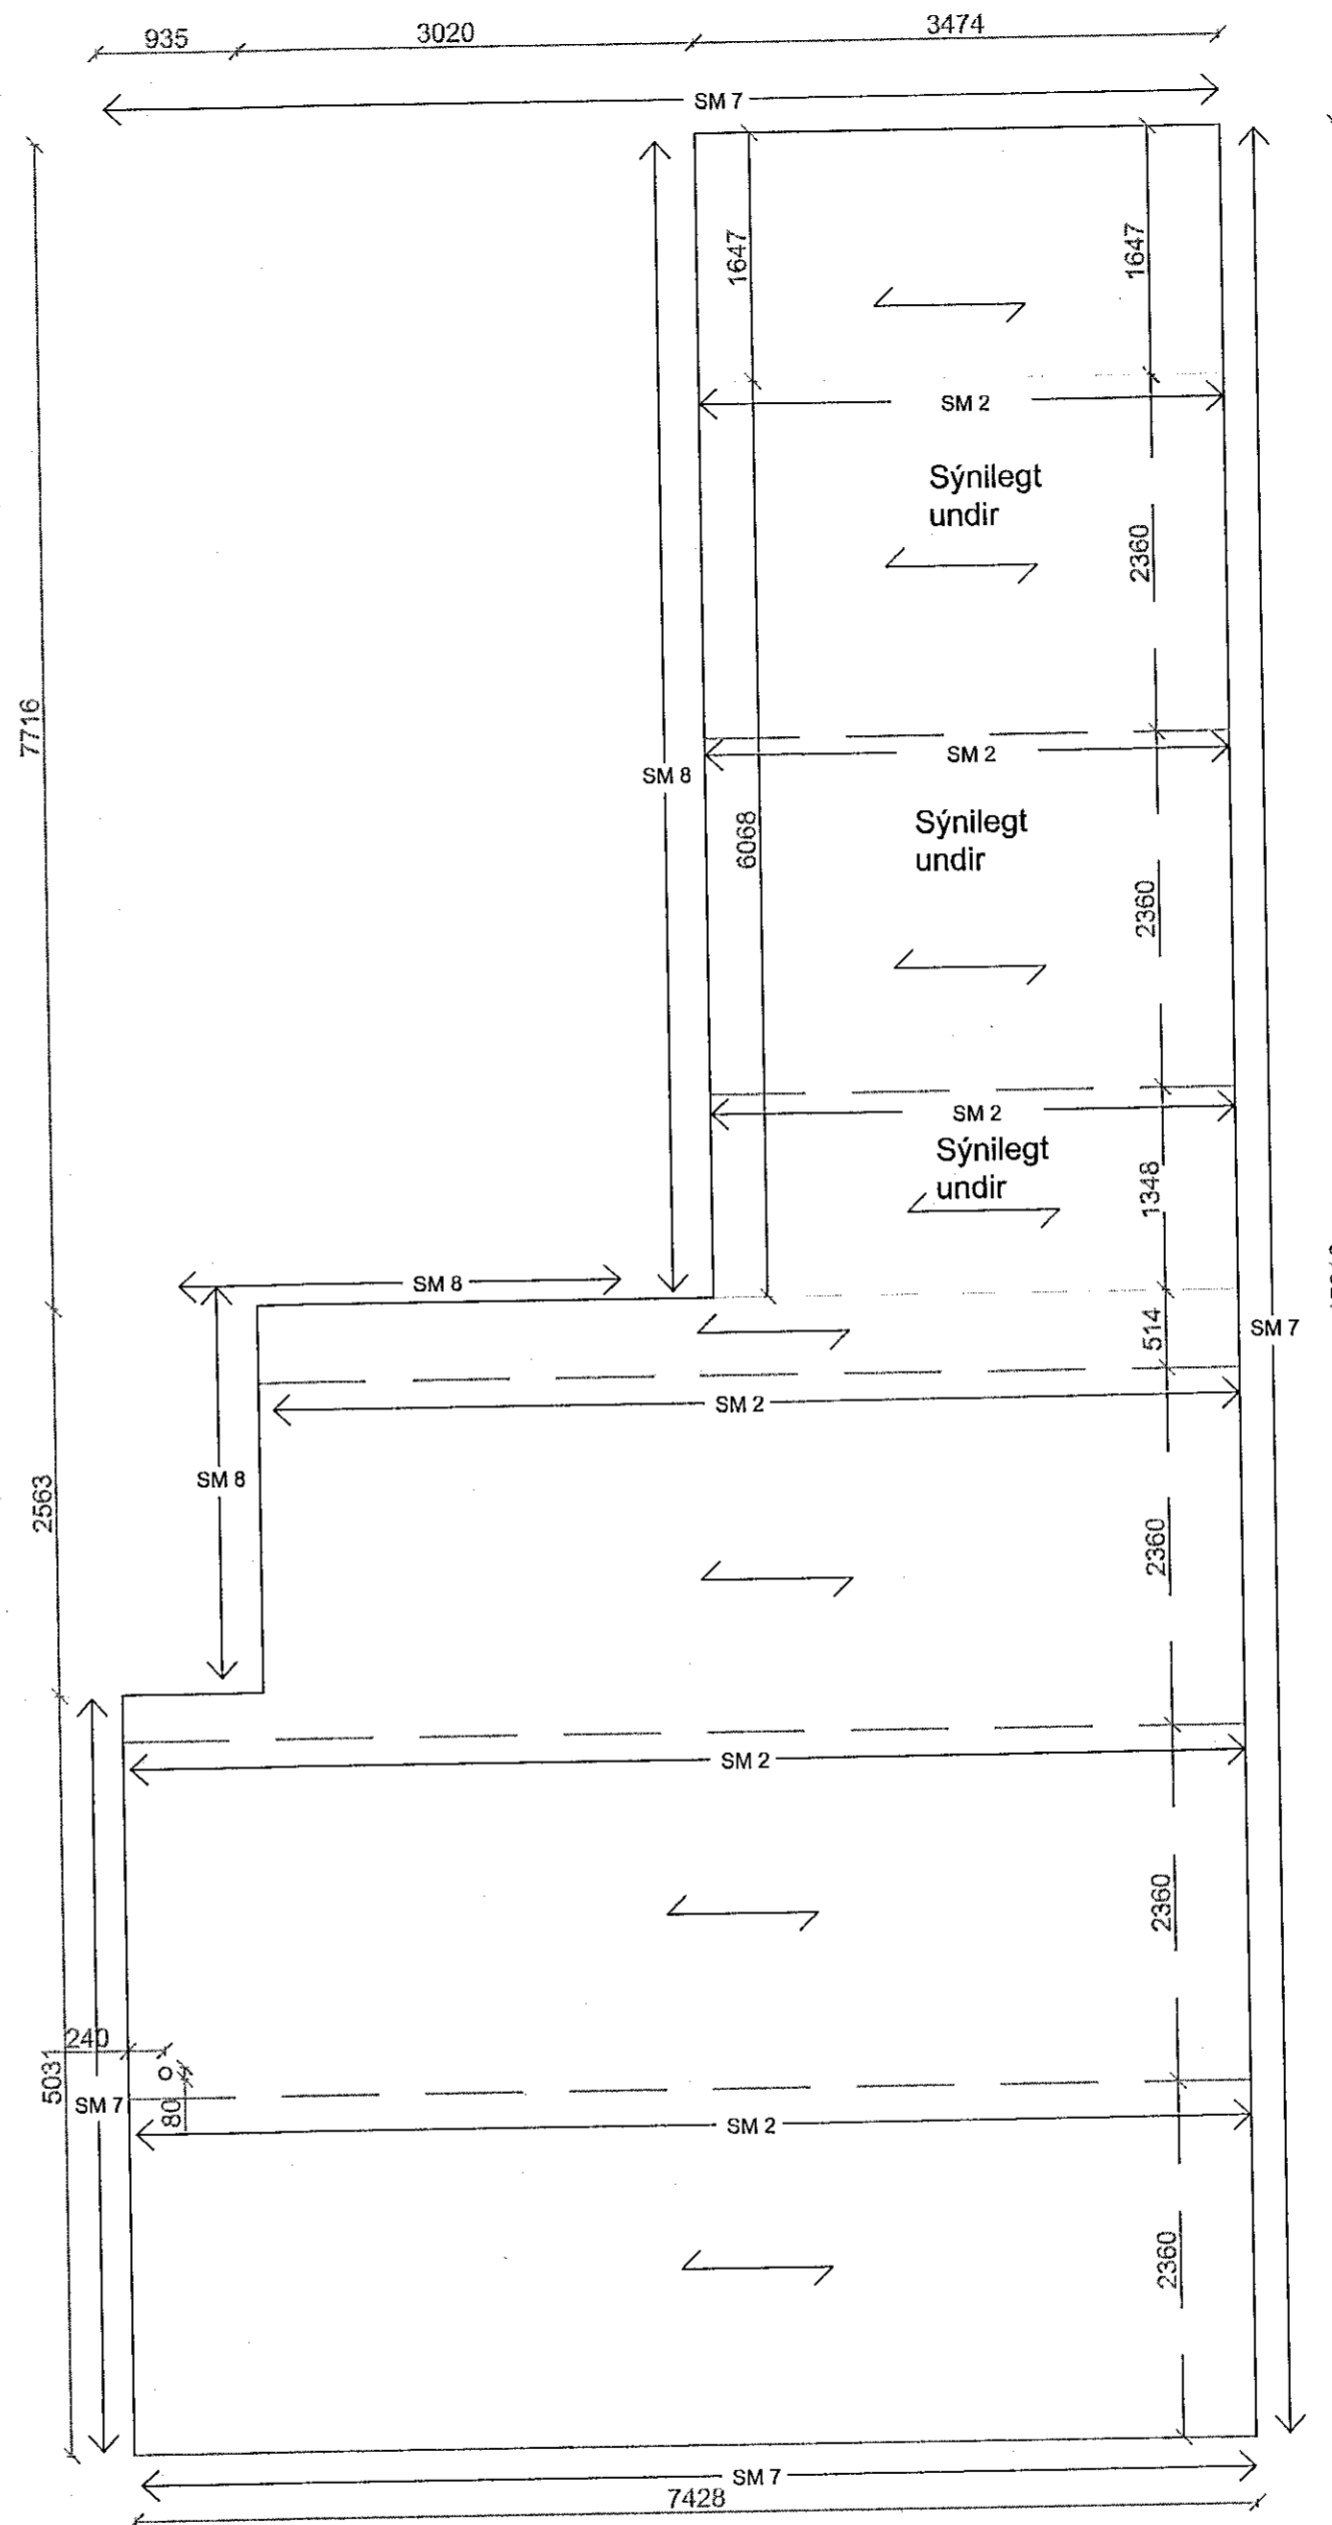

DE -
Grunnmynd
svalagólf
CLT 160 C5

Breyting dags:		Sampykktur:		Hönnunarsjón: Þórey Edda Elisdóttir, kt. 300677-4529		Aritun hönnunarsjóra: PEE	
				Verk: Völuskarð 19 - Hafnarfirði		Hannað / teiknað: PEE	
				Viðfangsfallið: Grunnmynd: milligólf og svalagólf		Yfirfarið: BPE	
						Dagsetning: 9.9.2022	
						Sampykktur: Þórey Edda Elisdóttir	
				Bjarni Þór Einarsson MTHÍ Byggingarteknifráeðingur Bsc. kt. 310348-2449 Hólfabraut 6, 530 Hvammstanga, btho@itn.is Símar: 455-2511, 892-8296, fax: 455-2509		Mækkvaði: 1:50	
				RÁÐBARDUR SF. RÁÐGJÓF OG VERKFRÆÐIÞJÓNUSTA		Verk - Teikning númer: 210305 - VS19127	