



Festingar á teikningum
VS191214
VS191215
VS191216


SM - Sérmynd á
teikningu VS161217

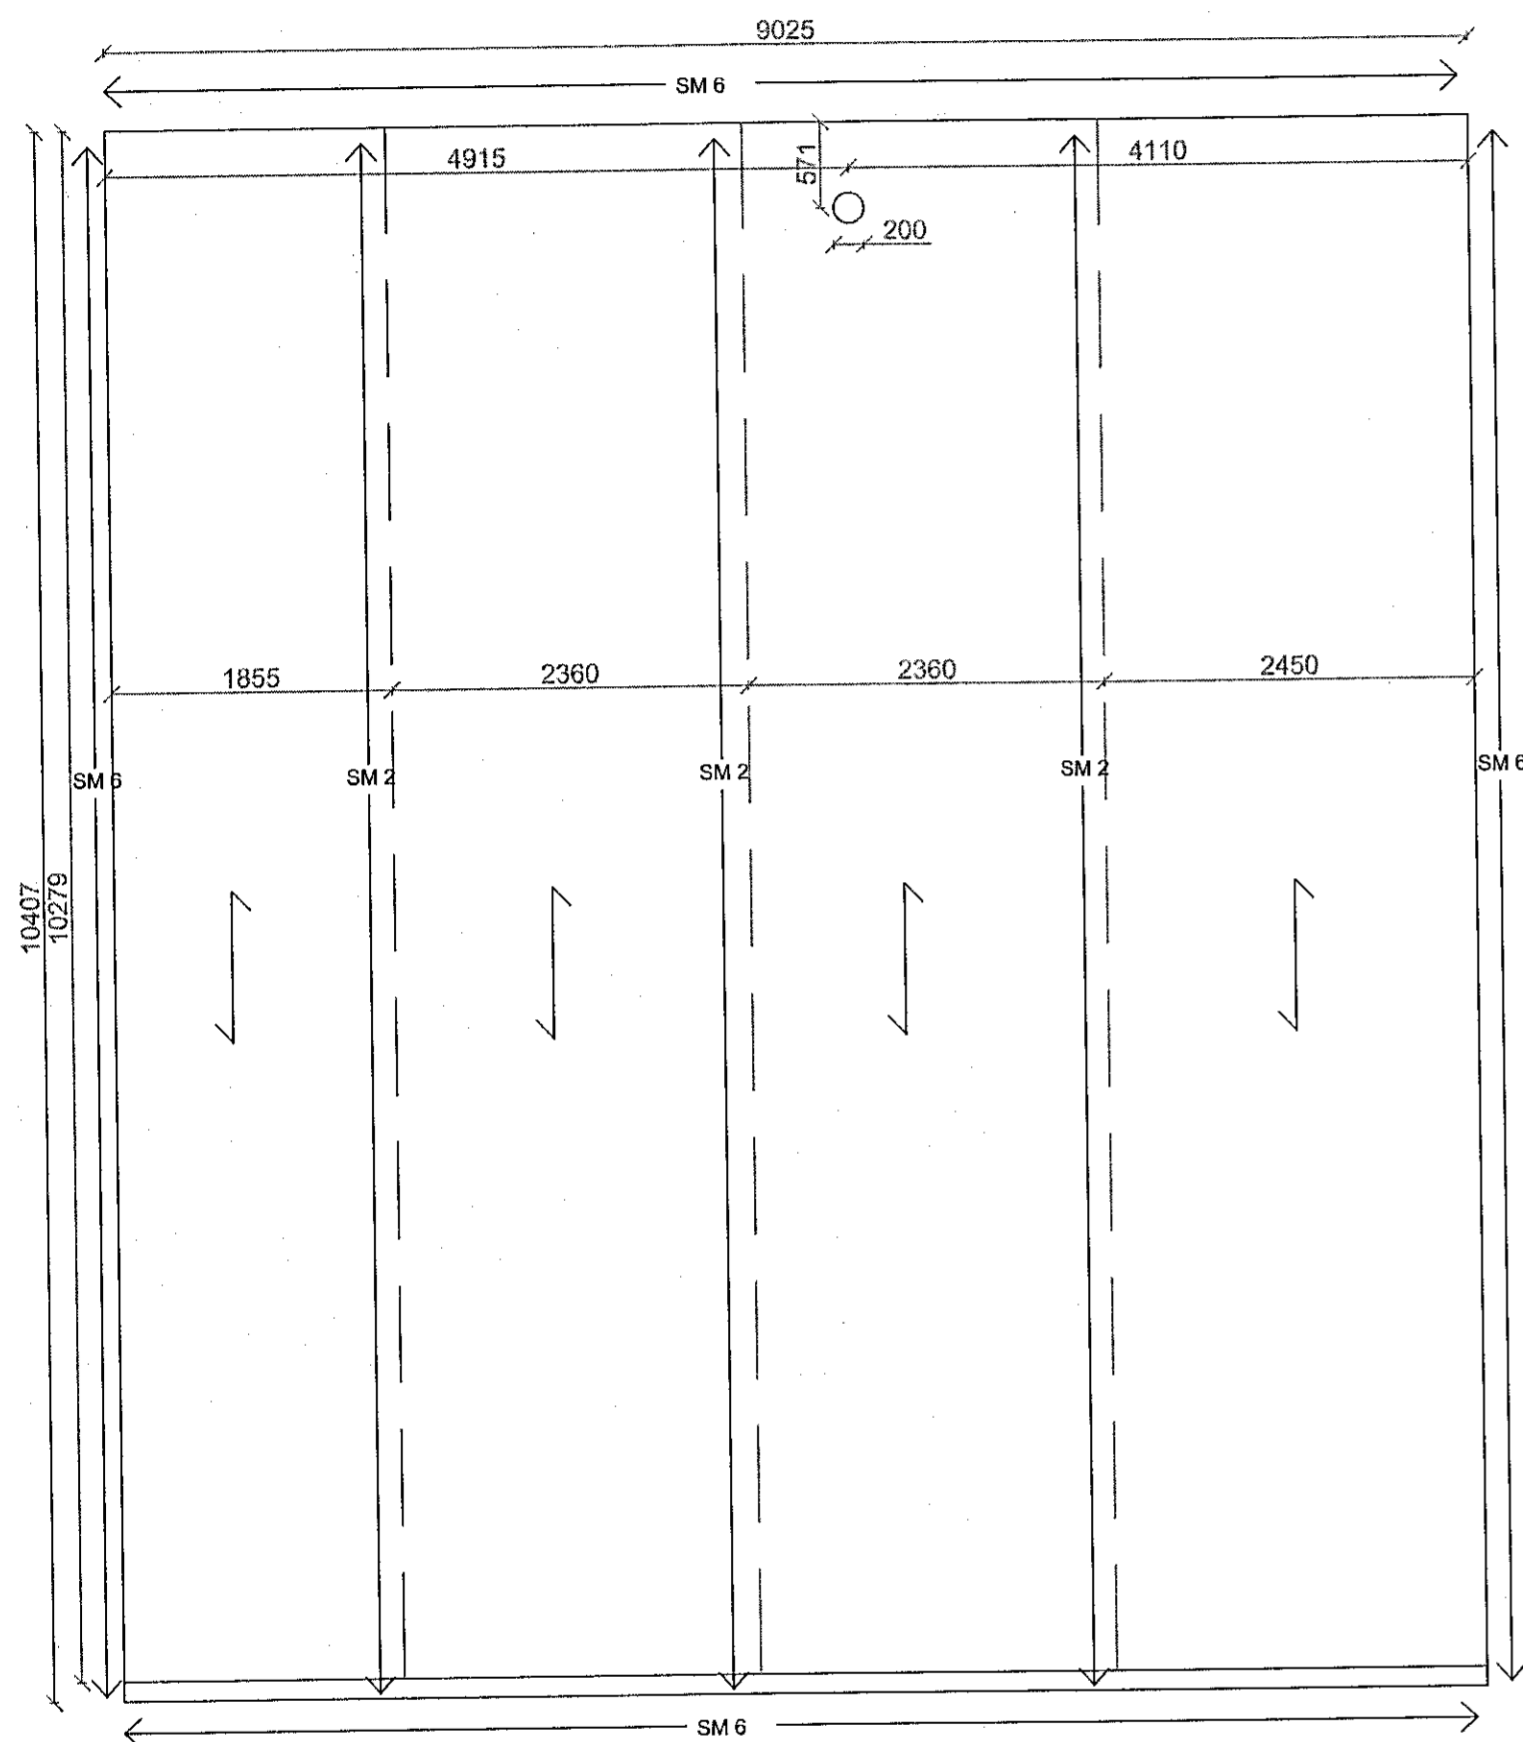

Grunnmynd þak
CLT 200 C5

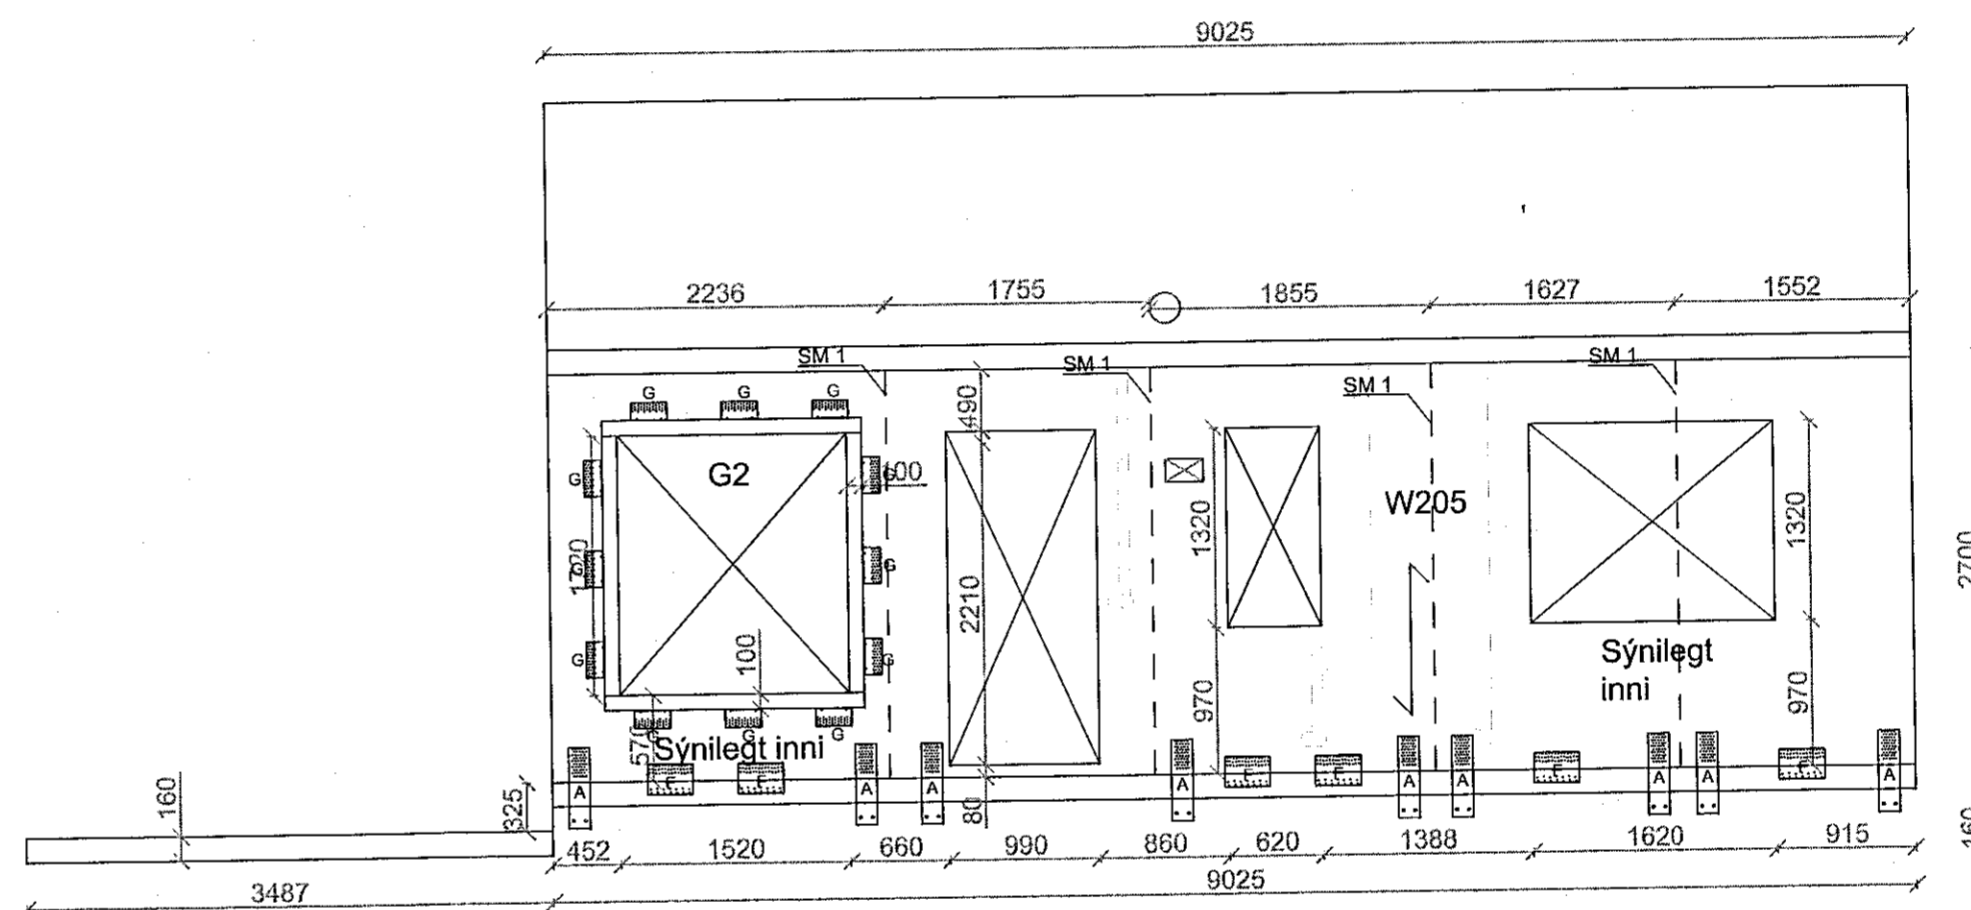

NORDUR
Skali 1:50

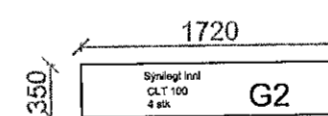

Gluggi
NORDUR
Skali 1:50

«Veggjaskema - CLT»			
A	B	C	D
Use	CLT Type	Number	Width
IV	CLT 100 C5	IS01	100
IV	CLT 100 C5	IS02	100
IV	CLT 100 C5	W101	100
IV	CLT 100 C5	W102	100
IV	CLT 100 C5	W103	100
IV	CLT 120 C5	W104	120
IV	CLT 120 C5	W105	120
UV	CLT 120 C5	W106	120
IV	CLT 120 C5	W107	120
UV	CLT 120 C5	W108	120
UV	CLT 120 C5	W109	120
UV	CLT 120 C5	W110	120
UV	CLT 120 C5	W111	120
UV	CLT 120 C5	W112	120
UV	CLT 120 C5	W113	120
UV	CLT 120 C5	W114	120
IV	CLT 100 C5	W115	100
IV	CLT 100 C5	W116a	100
IV	CLT 100 C5	W117	100
IV	CLT 80 C3	W118	80
IV	CLT 80 C3	W119	80
IV	CLT 100 C5	W201	100
UV	CLT 120 C5	W202	120
UV	CLT 120 C5	W203	120
UV	CLT 120 C5	W204	120
UV	CLT 120 C5	W205	120
UV	CLT 120 C5	W206	120
UV	CLT 120 C5	W207	120
IV	CLT 100 C5	W208	100
IV	CLT 80 C3	W209	80
IV	CLT 80 C3	W210a	80
IV	CLT 80 C3	W210b	80
IV	CLT 80 C3	W211	80

Hönnunarsjórnir: Þórey Edda Elisdóttir, kt. 300677-4529		Antun hönnunarsjóra: PEE	
Breyting dags:	Samþykktur:	Verk: Völuskaró 19 - Hafnarfirði	Hannað / teiknað: PEE
		Vöfangsefni Grunnmynd þak Ásýnd norðurveggs	Yfirráð: BPE
			Dagsetning: 9.9.2022
			Samþykktur: Þórey Edda Elisdóttir
			Málkvæði: 1:50
		RÁÐBÆRDUR SF. RÁÐGJÖF OG VERKFRÆÐIÞJÓNUSTA Bjarni Þór Einarsson MTH Byggingartæknifræðingur Bsc. kt. 310348-2449 Höfðabraut 6, 530 Hvammstanga, bíðe@iti.is Símar: 455-2511, 892-8296, fax: 455-2509	Verk - Teikning númer: 210305 - VS19128