

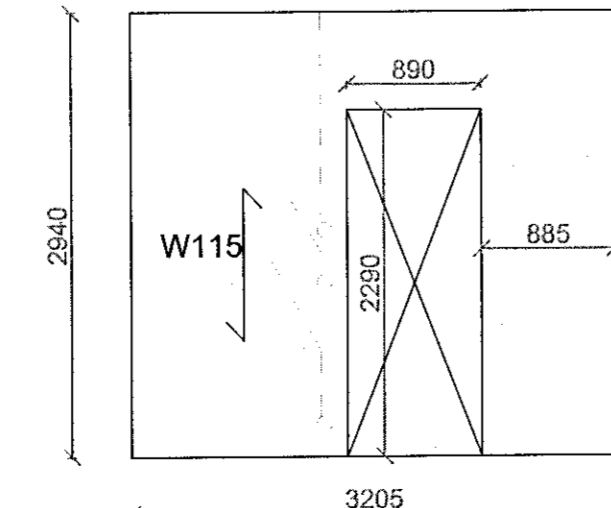
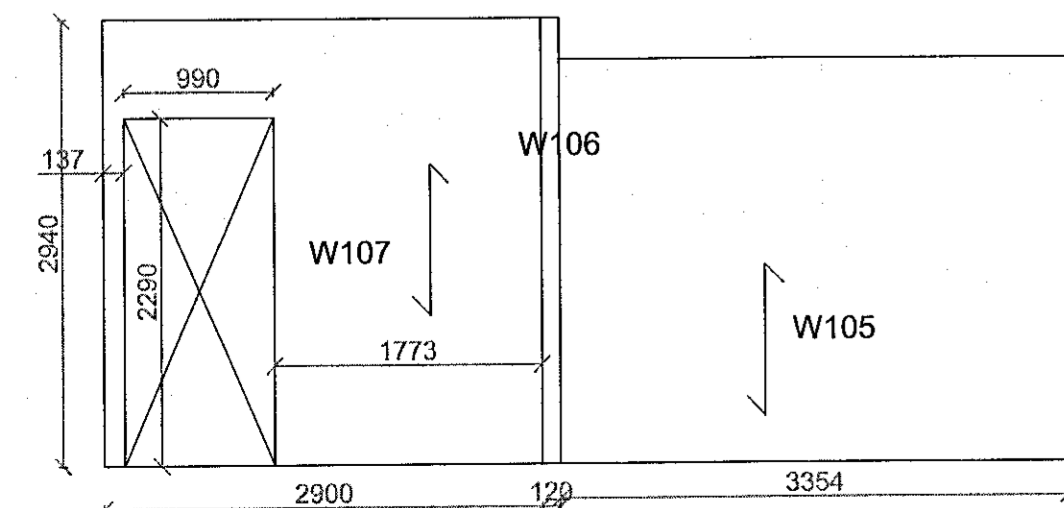
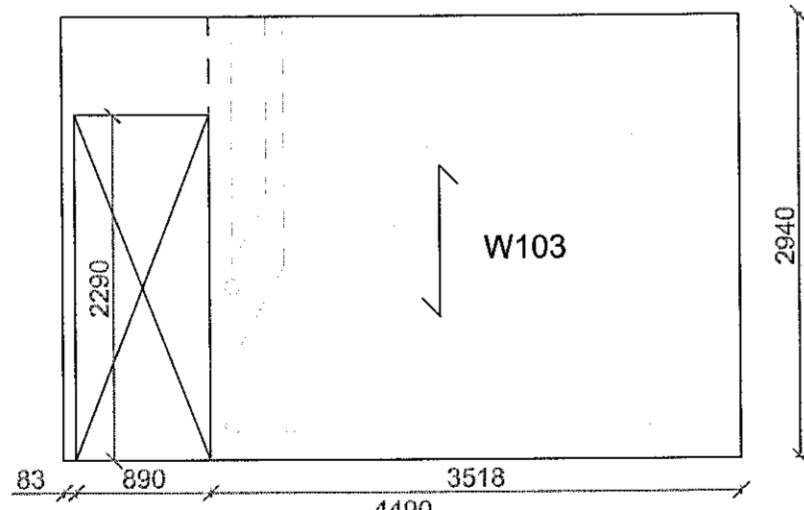



Veggir
Suður ásýnd

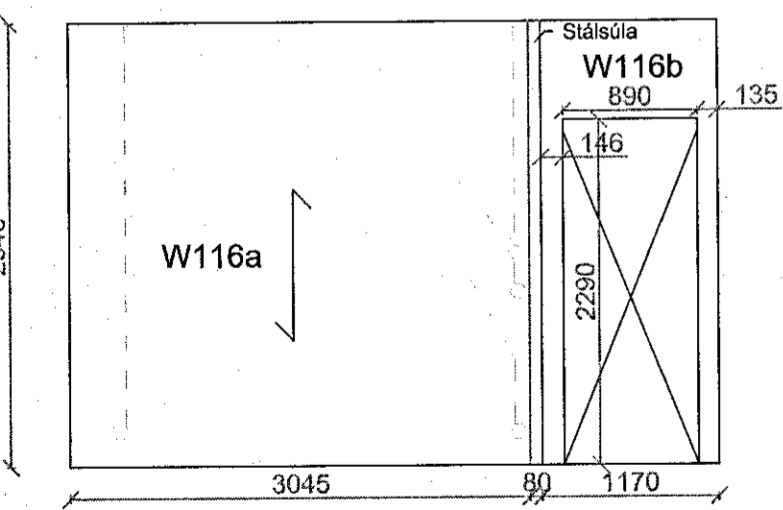

Veggir
Suður ásýnd

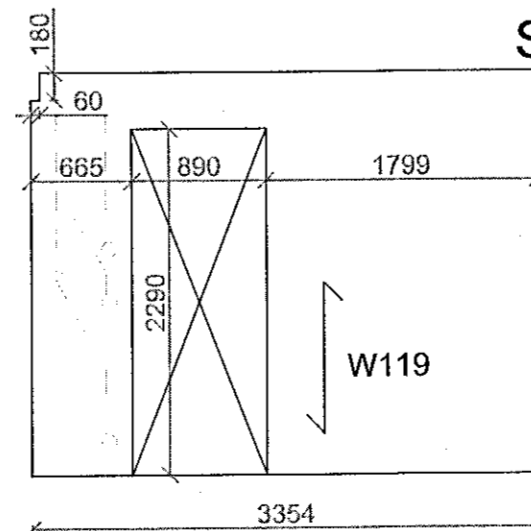

SUÐUR
Skali 1:50

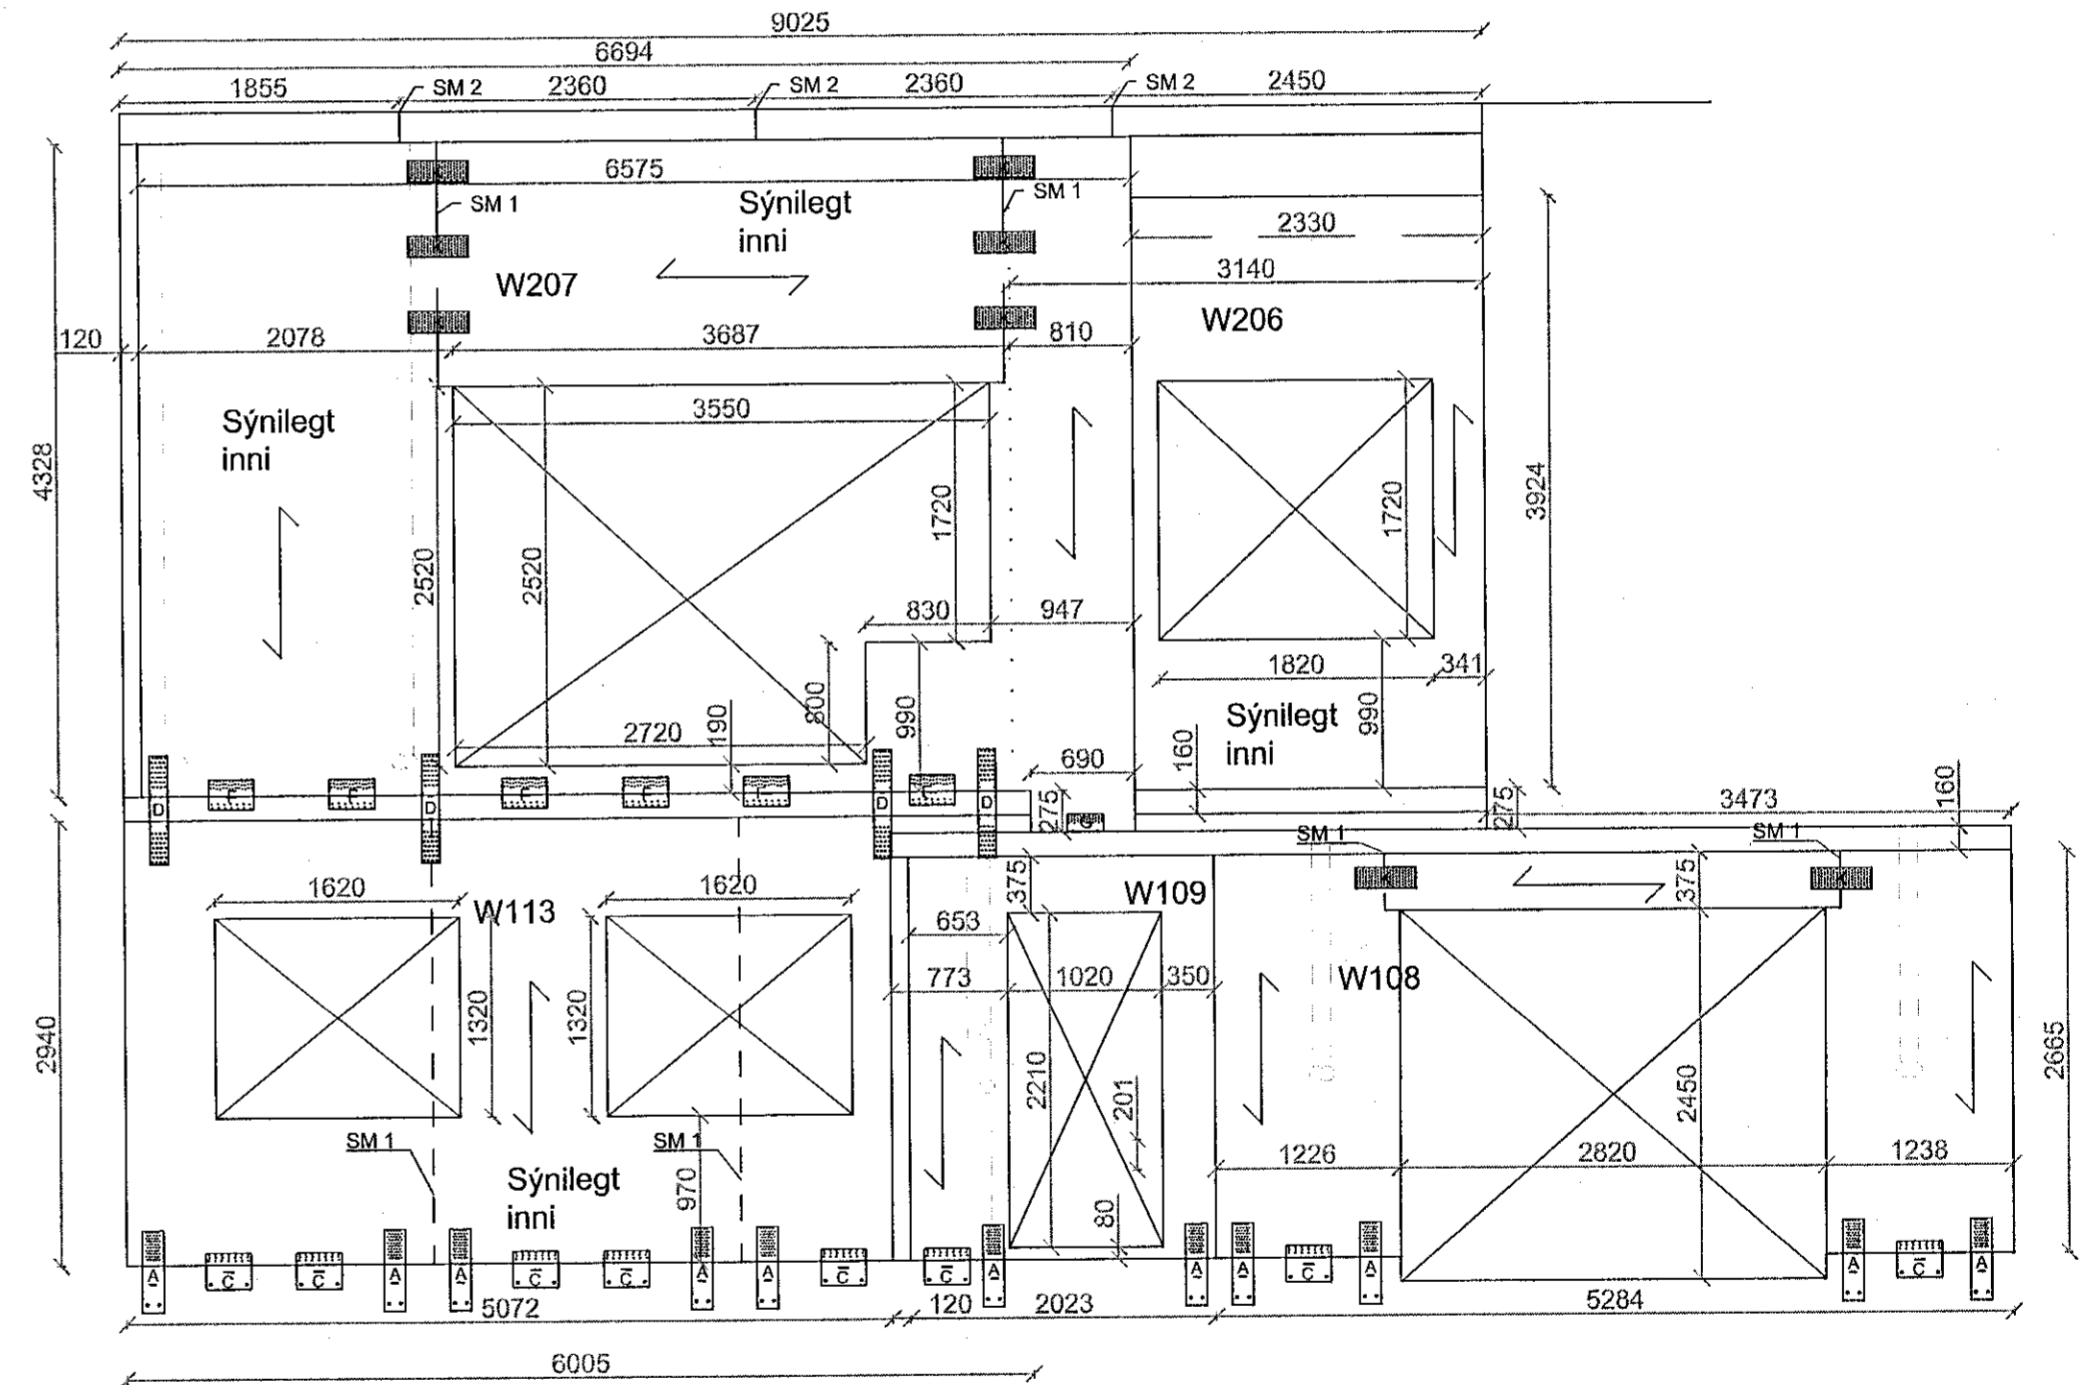

Festingar á teikningum
VS191215
VS191216
VS161217

Hönnunarstíri: Þórey Edda Elisdóttir, kt. 300677-4529		Áritun hönnunarstíra: PEE	
Breyting dags:	Samþykktur:	Verk: Völuskarð 19 - Hafnarfirði	Hannað / teiknað: PEE
		Viðfangsefni: Ásýndir í suður	Yfirleitað: BPE
			Dagsetning: 9.9.2022
			Samþykktur: Þórey Edda El
			Mestkvæmt: 1:50
			Verk - Teikning númer: 210305 - VS19129
		RÁÐBAURÐUR SF. RÁÐGJÖF OG VERKFRÆÐISJÓNUSTA	
		Bjarni Þór Einarsson MTFÍ Byggingarteknifráðingur Bsc. kt. 310348-2449 Höfðabraut 6, 530 Hvammstanga, btlic@itn.is Símar: 455-2511, 892-8296, fax: 455-2509	