
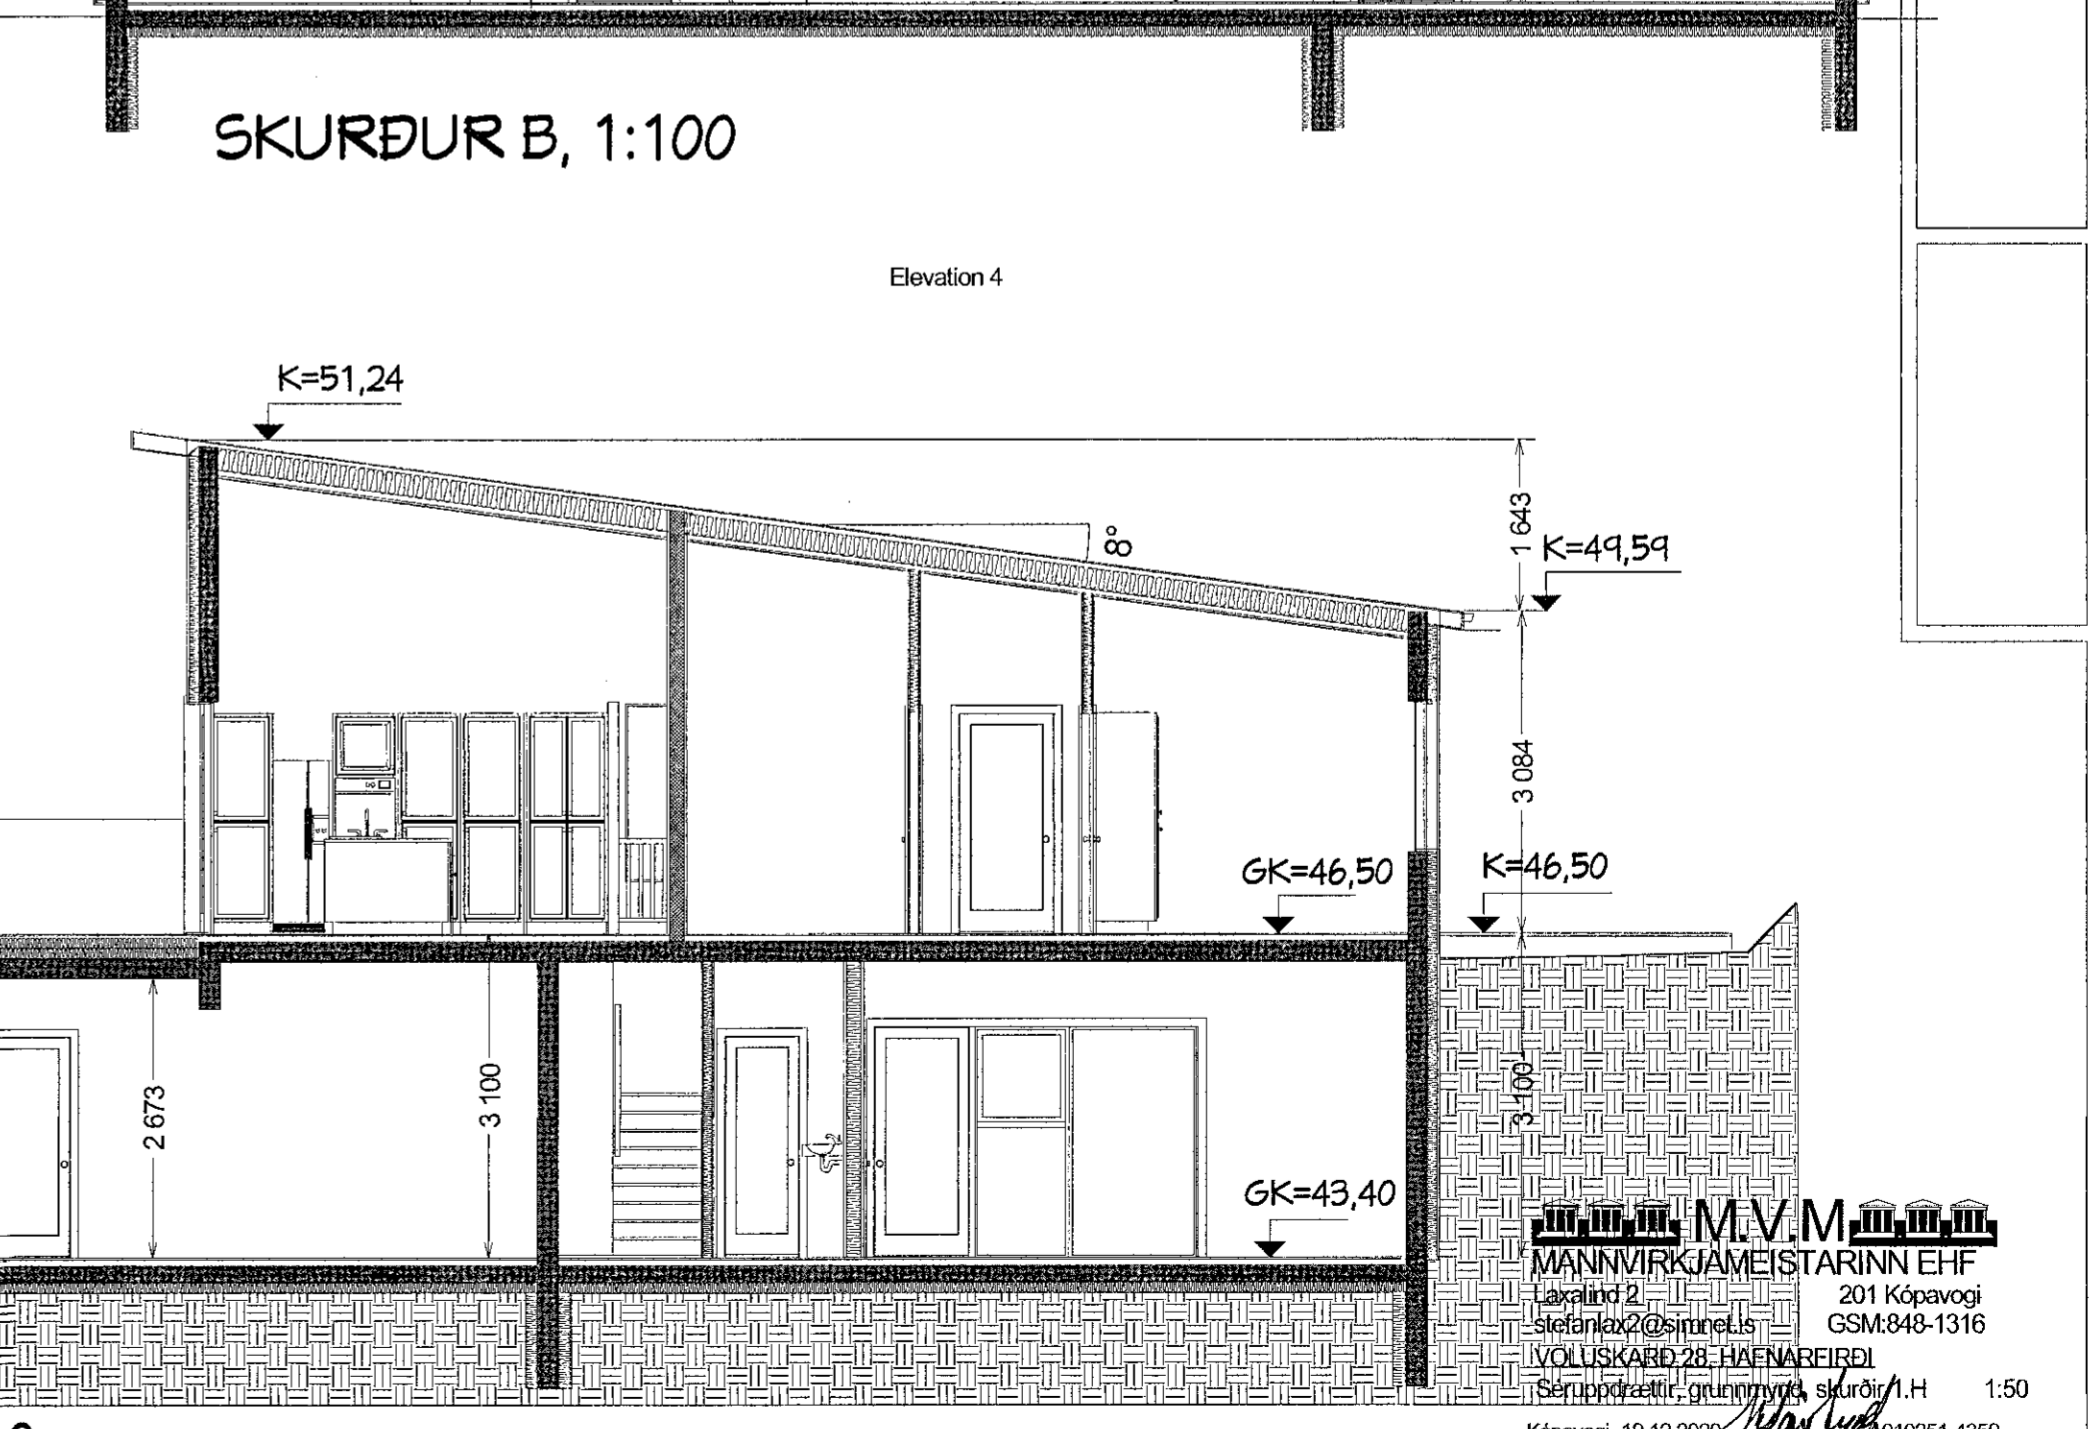
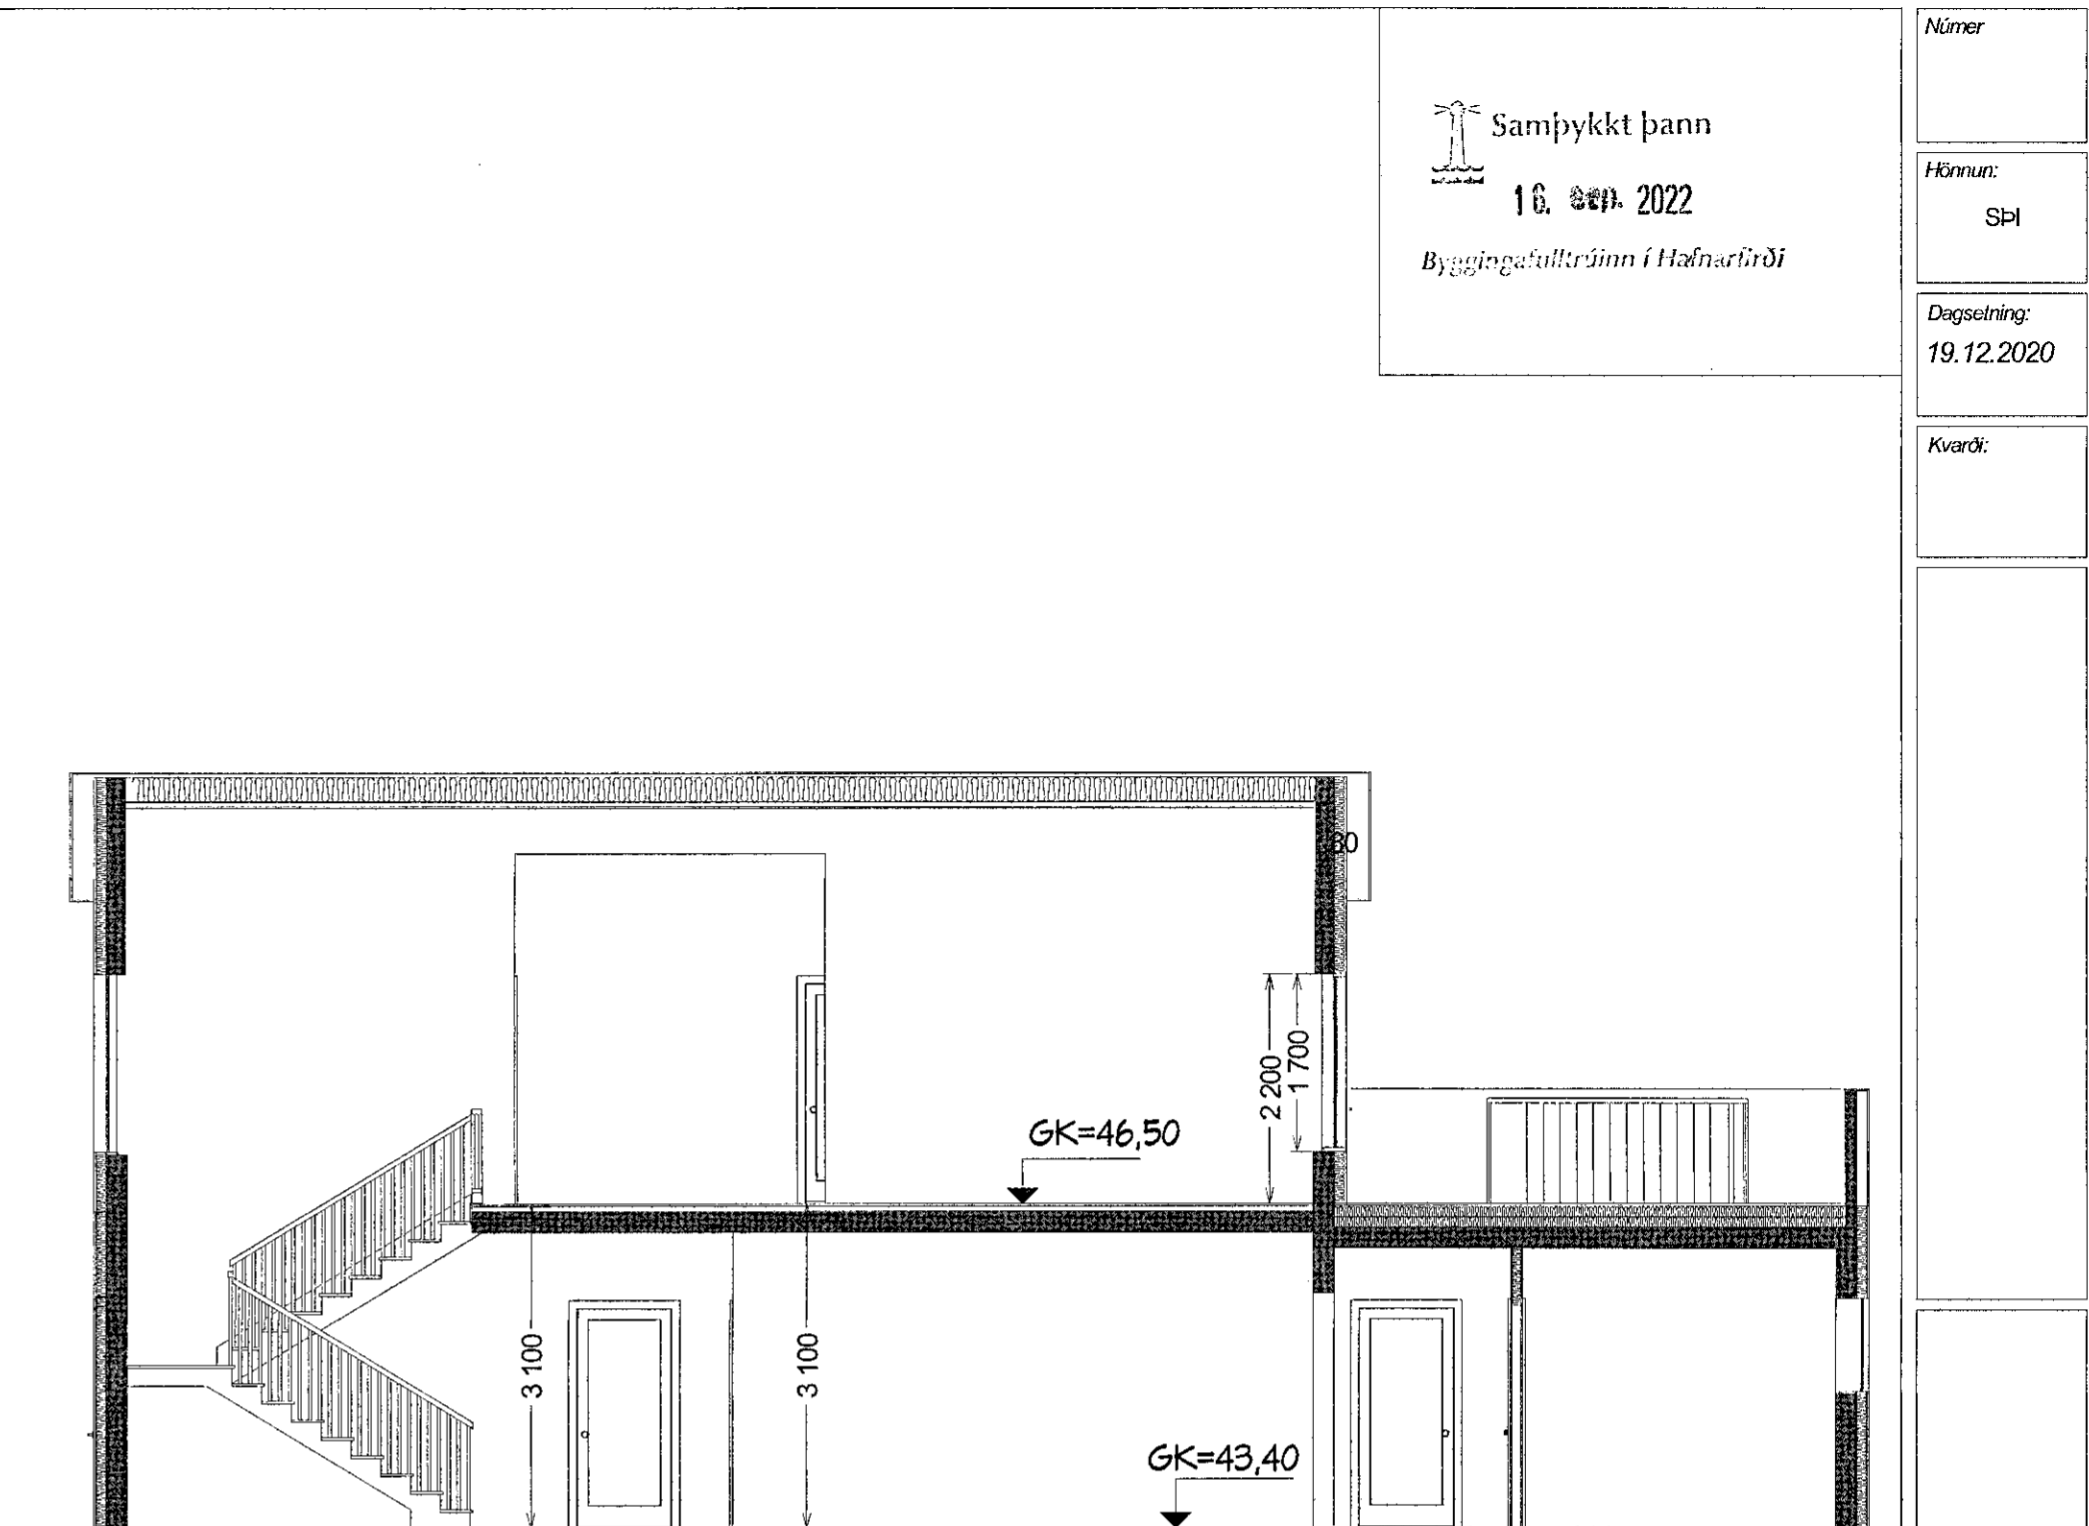


Númer
Hönnun:
SBI
Dagsetning:
19.12.2020
Kvæði:

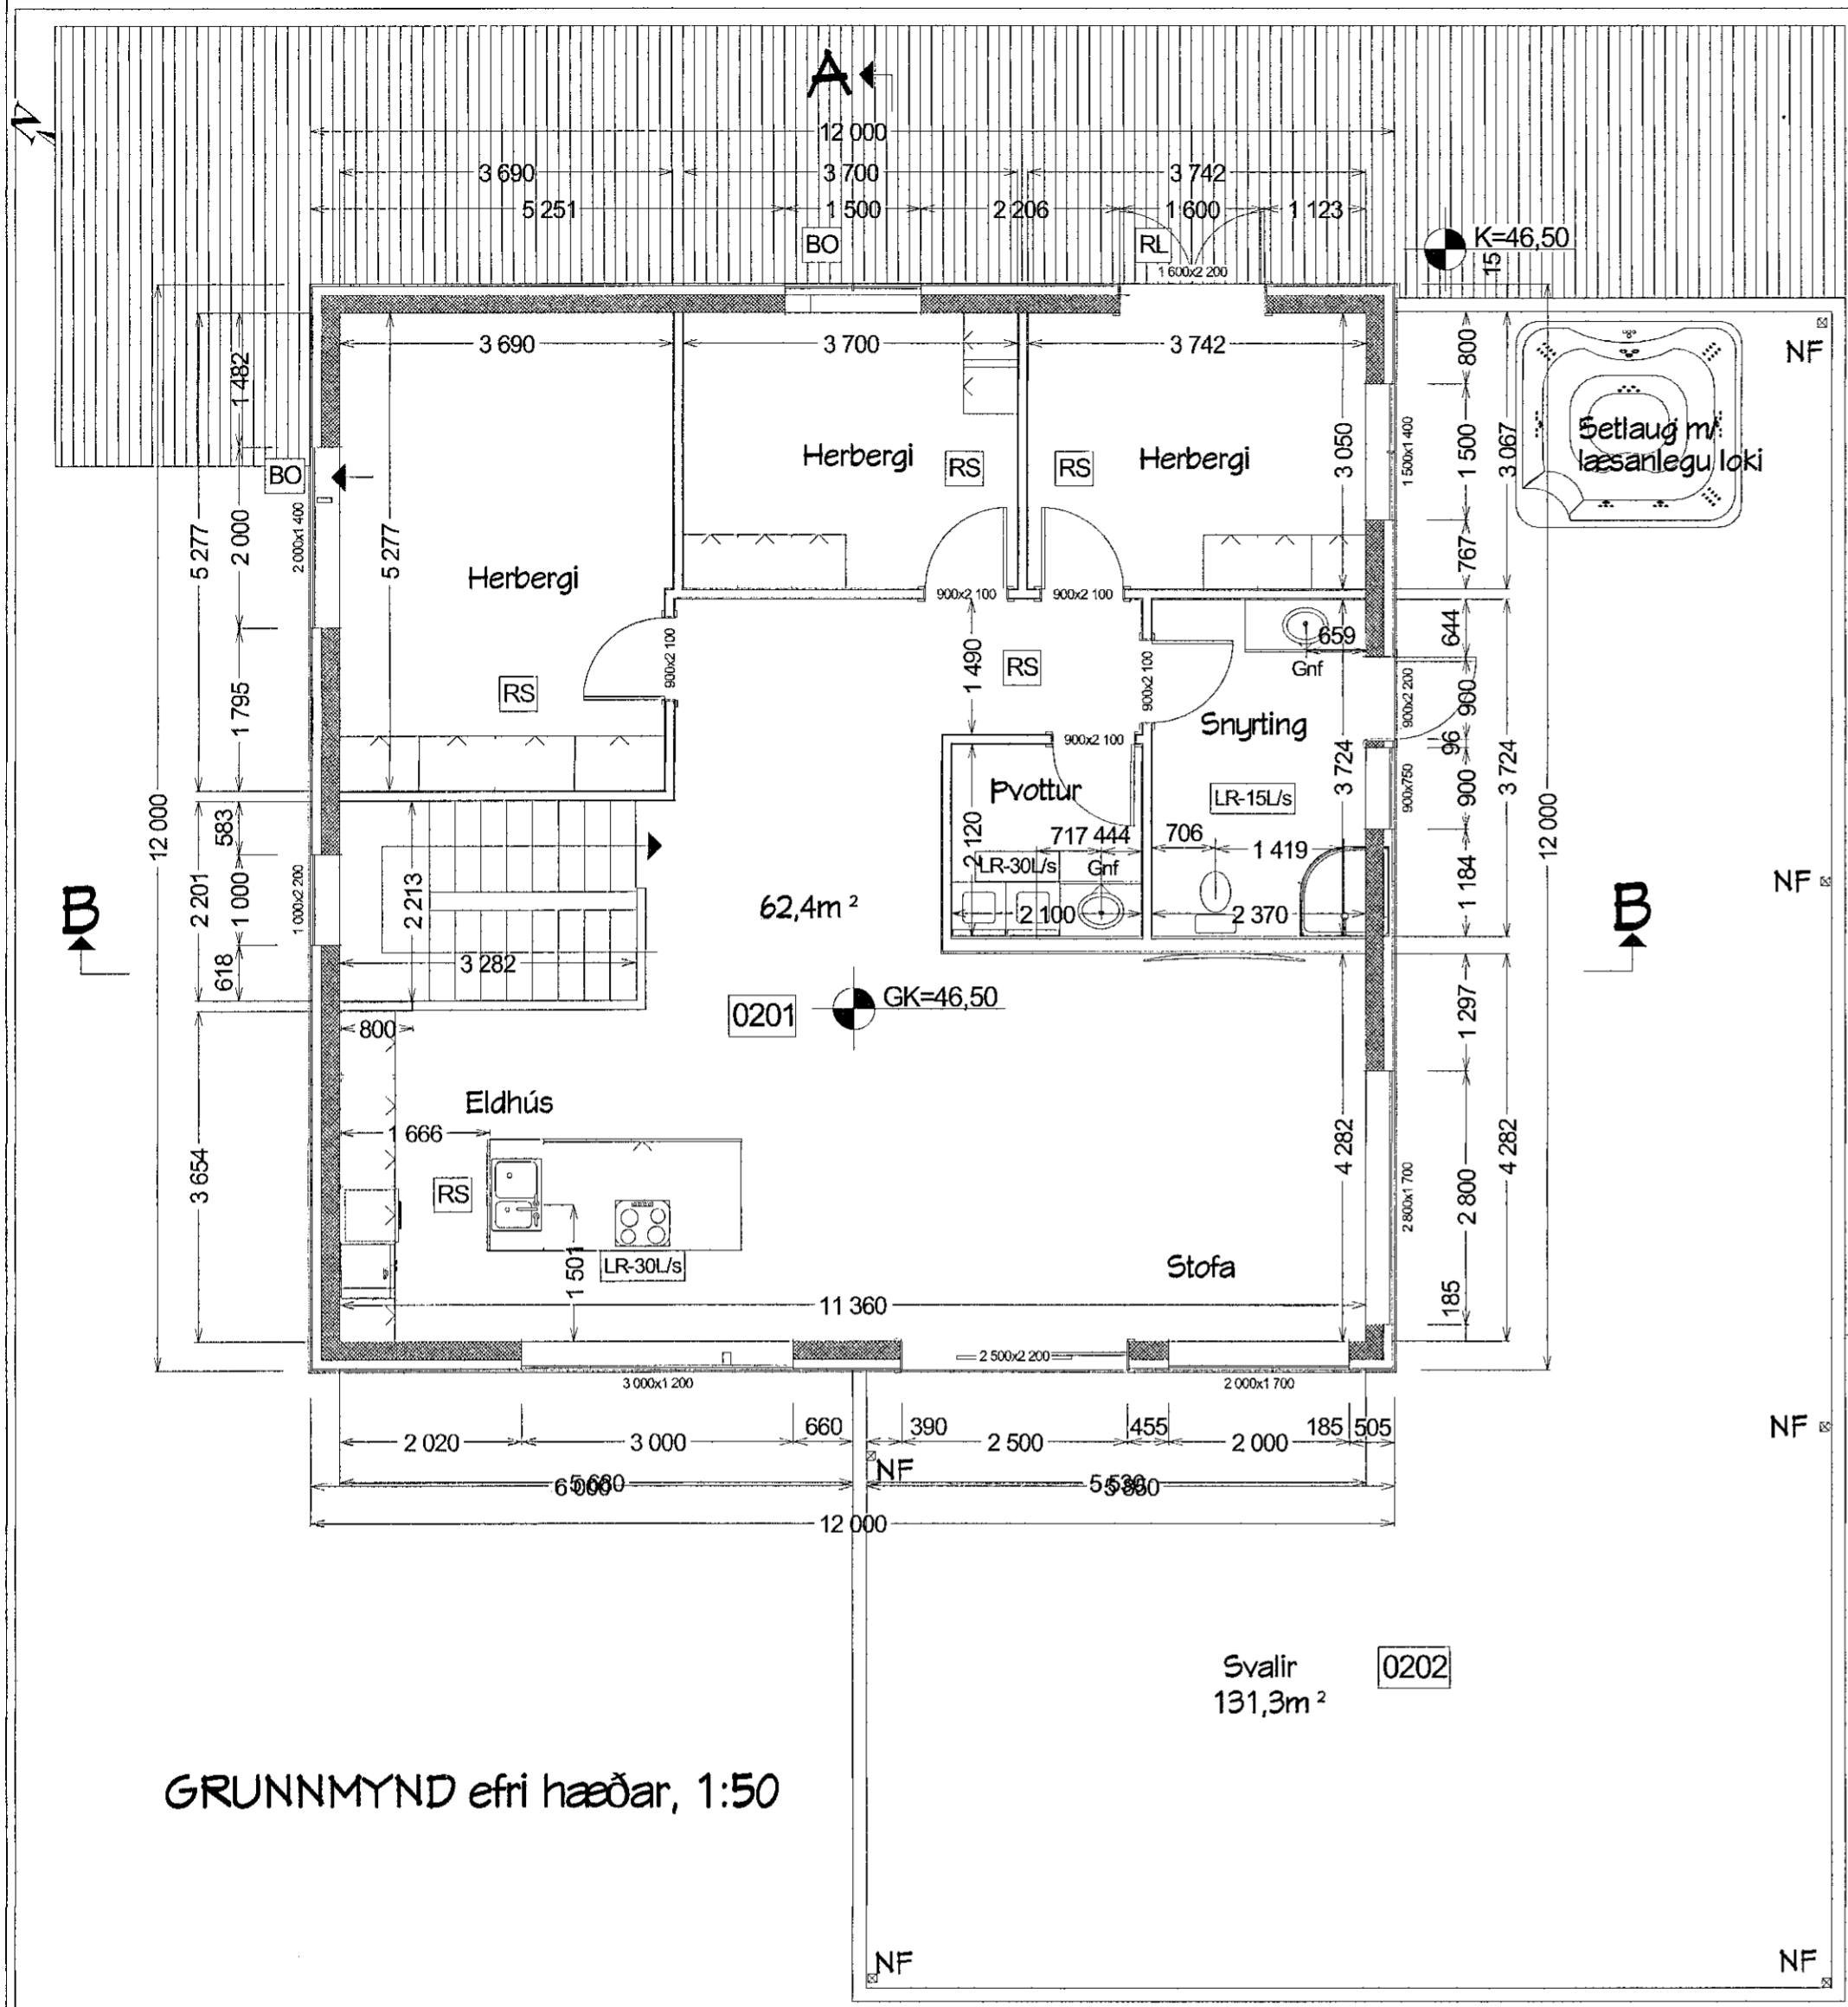

GRUNNMYND efri hæðar, 1:50

SKURÐUR B, 1:100

SKURÐUR A, 1:100