

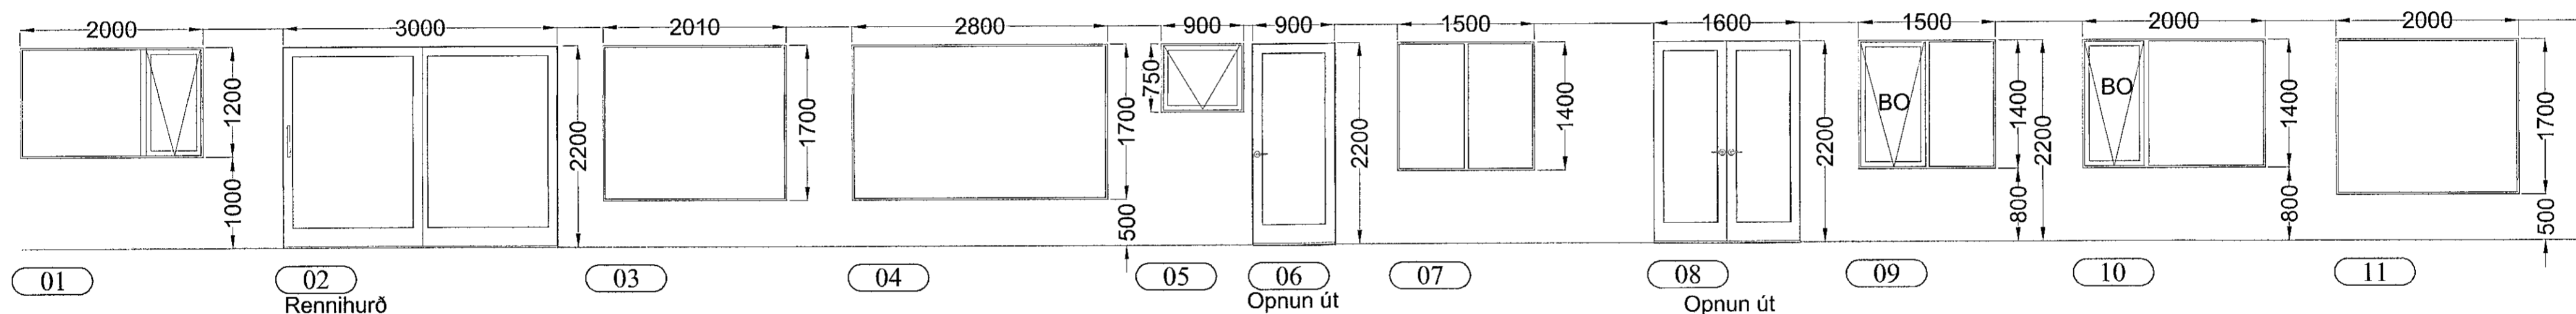



Efri hæð

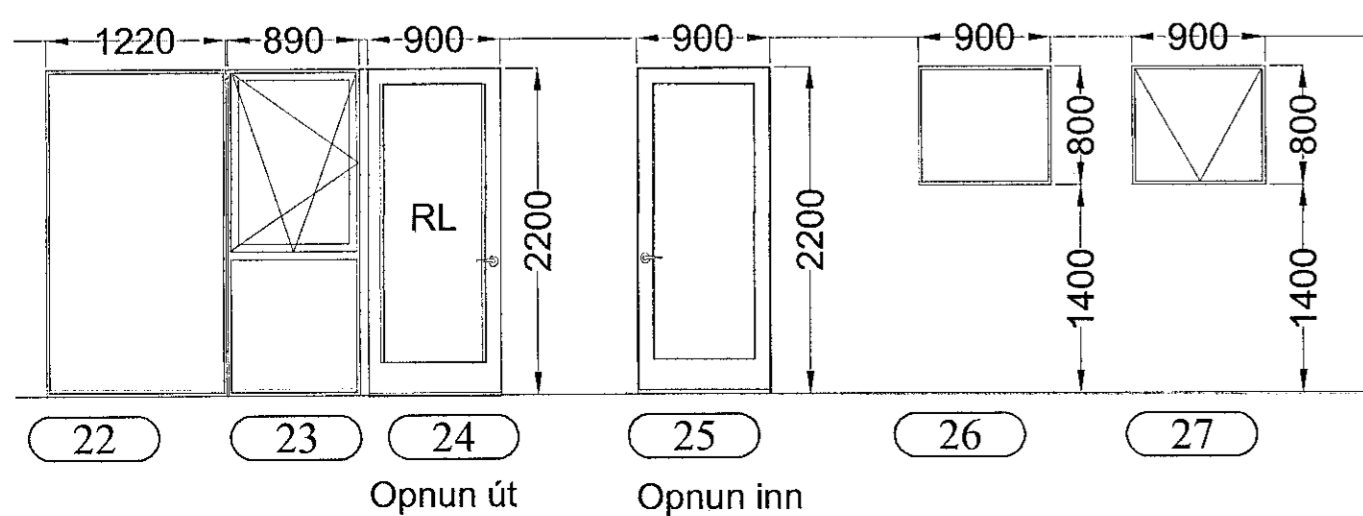

Neðri hæð

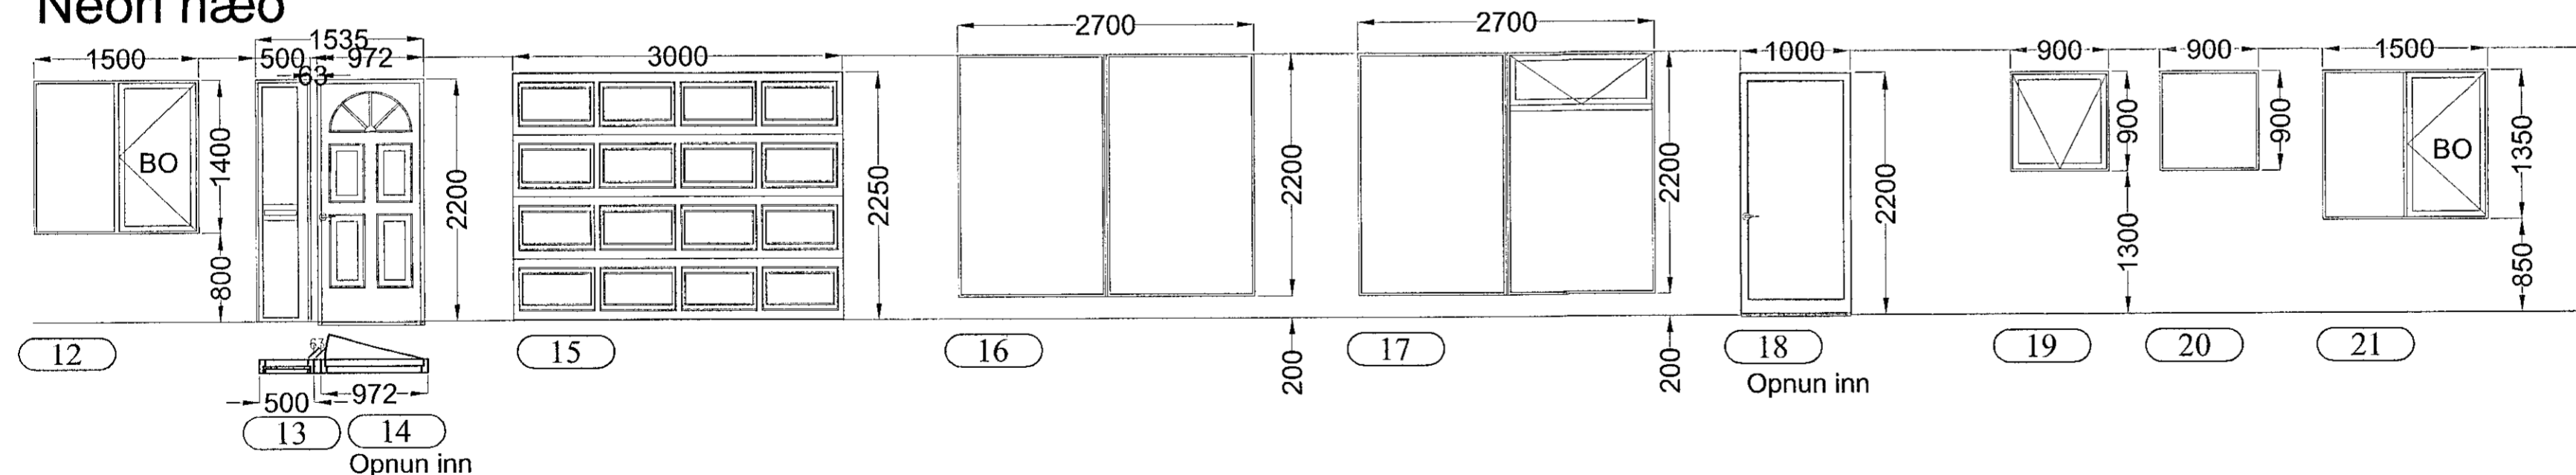

ATH: 1 stk af hverju númeri, mál eru steinmál, gera þarf ráð fyrir ísetningarabili amk. 10 mm á öllum hliðum glugga og hurða. Mál bílskúrshurðar er steypt op, reikna skal með að braut komi innan á vegg og gera skal 30 mm djúpt úrtak í gólfi fyrir hurð. Gluggi /útihurð nr. 13 og 14 geta smíðast í einu lagi sem eitt stk.

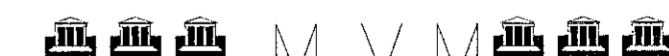

MANNVIRKJAMEISTARINN EHF

Laxalind 2 201 Kópavogi

stefanlax2@simnet.is GSM:848-1316

VÖLUSKARÐ 28, HAFNARFIRÐI

Gluggar og útihurðir A2/ 1:50

Kópavogi 20.05.2021

Verkefni númer 700 Tefjning nr.0700-MVM-2401