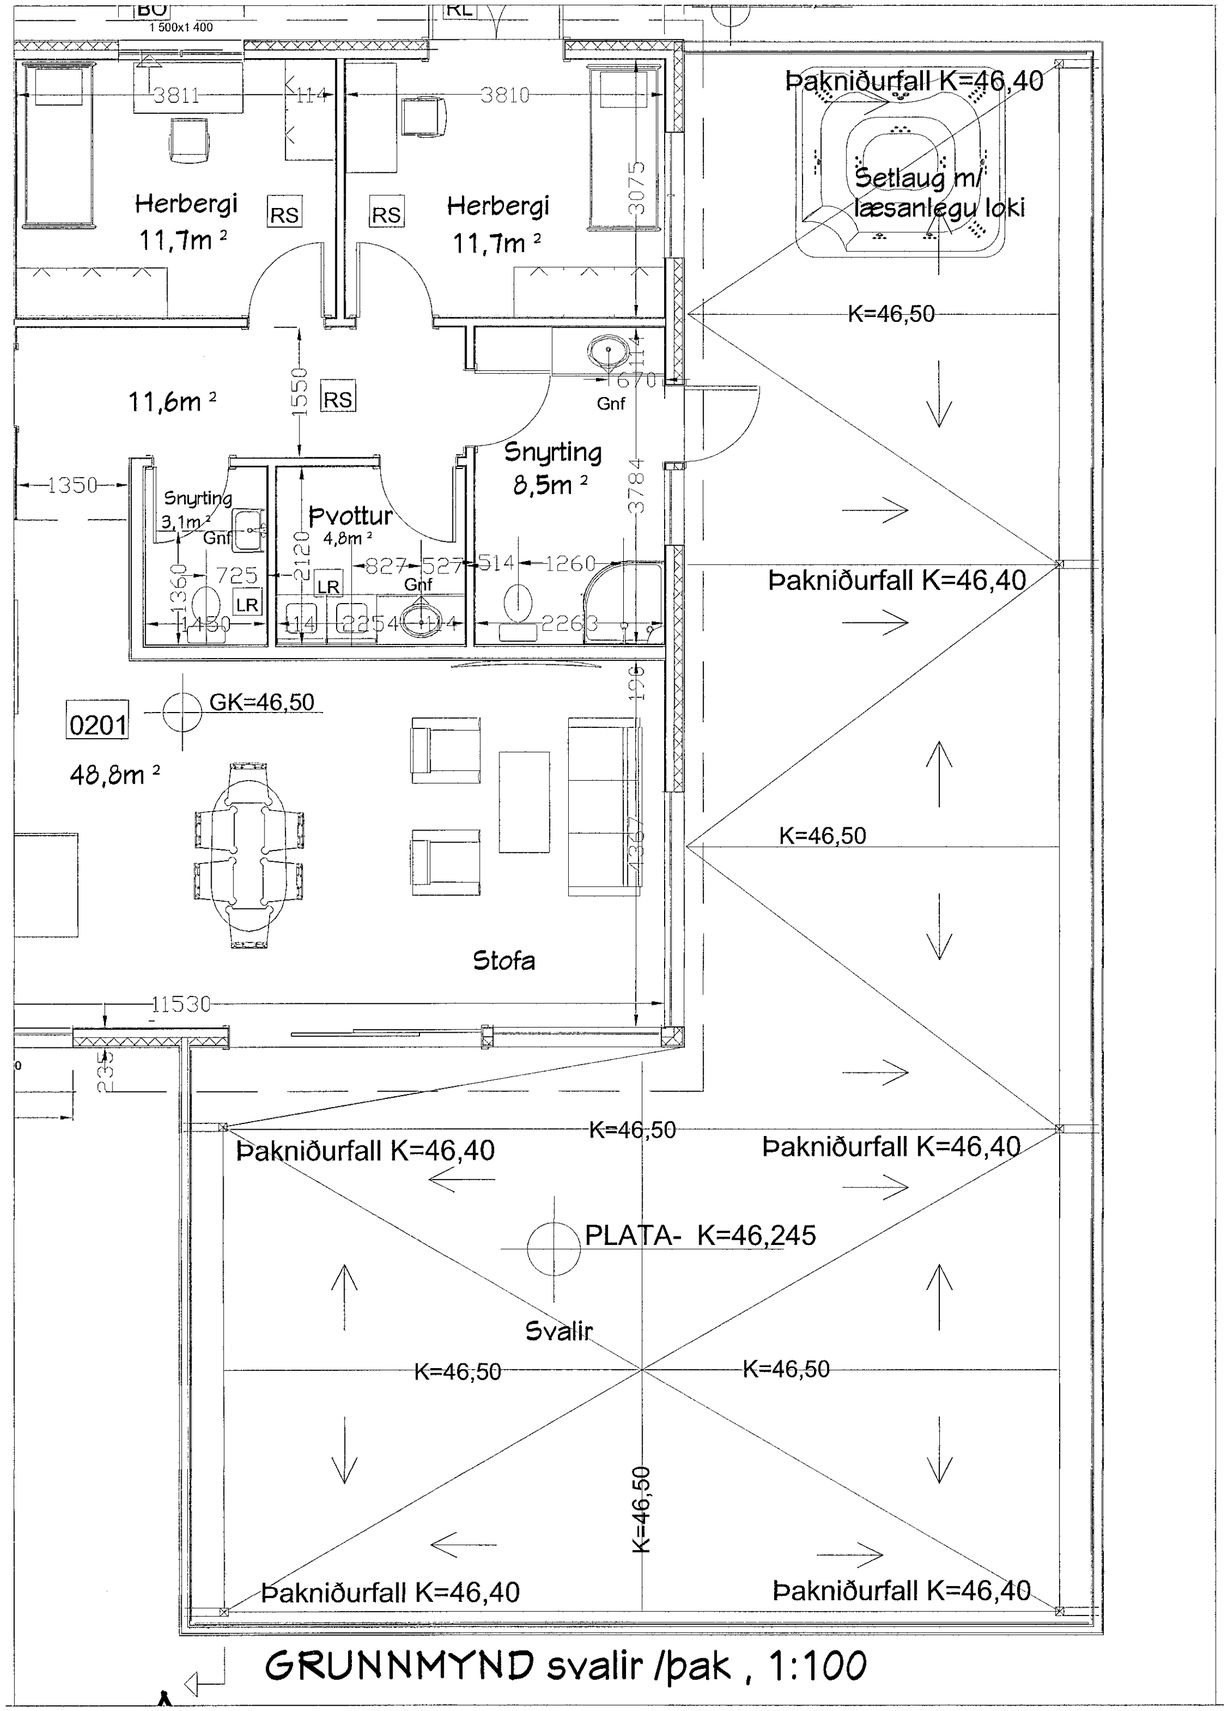

GRUNNMYND svalir /þak , 1:100

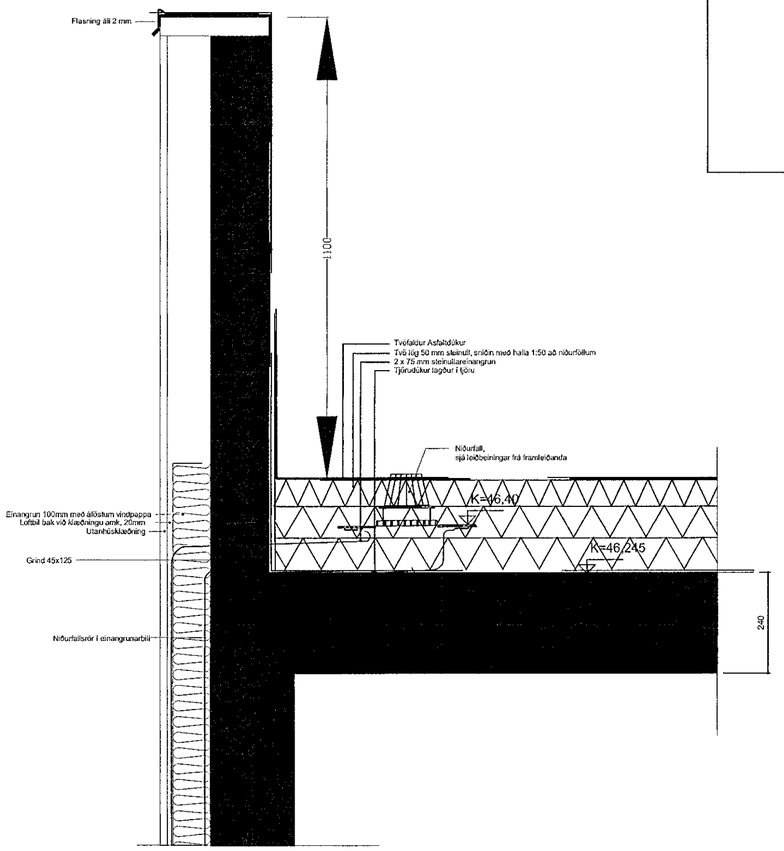

SNIÐ Í SVALAÞAKKANT 1:10

Samþykkt þann
16. sep. 2022
Byggingafulltrúinn í Hafnarfirði

M.V.M
MANNVIRKJAMEISTARINN EHF
Laxalind 2 201 Kópavogi
GSM:848-1316 stefanlax2@simnet.is

Völuskarð 28, Hafnarfirði
Grunnmynd þak, deili 1: 50,1:10
Kópavogi 11.04.2021 010251-4359
Verkefni númer 700 Teikning nr.0700-MVM- 2601