



2 Frágangur Regnvatns- og Skólplagna 1:10

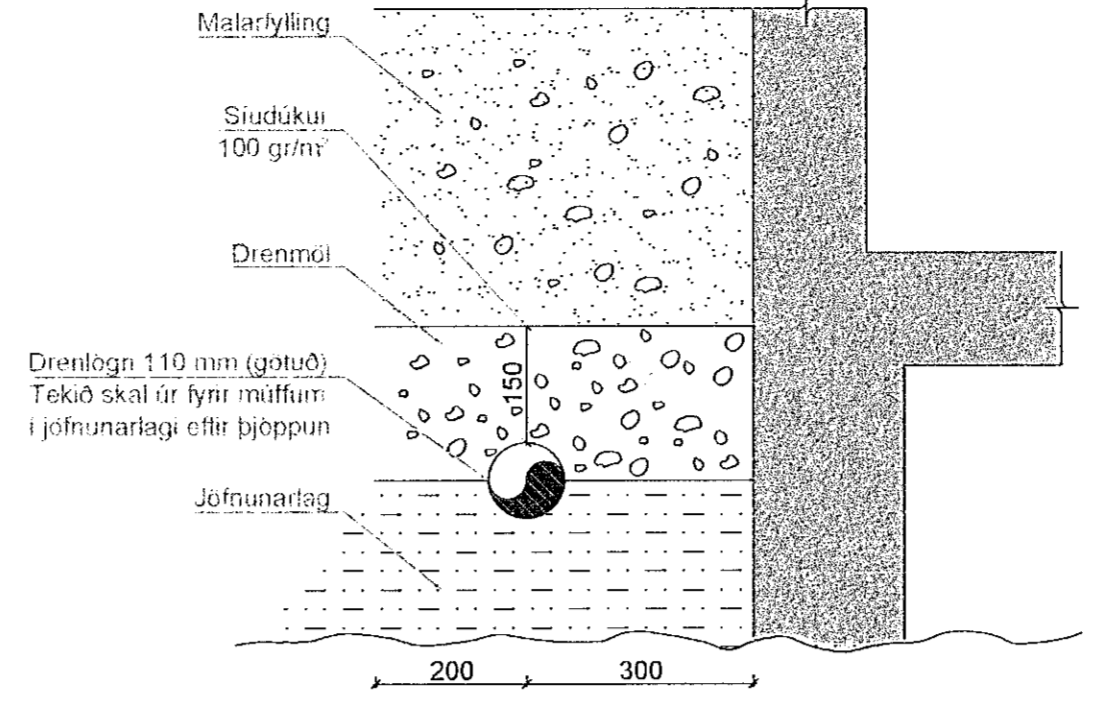


3 Frágangur Drenlagna 1:10

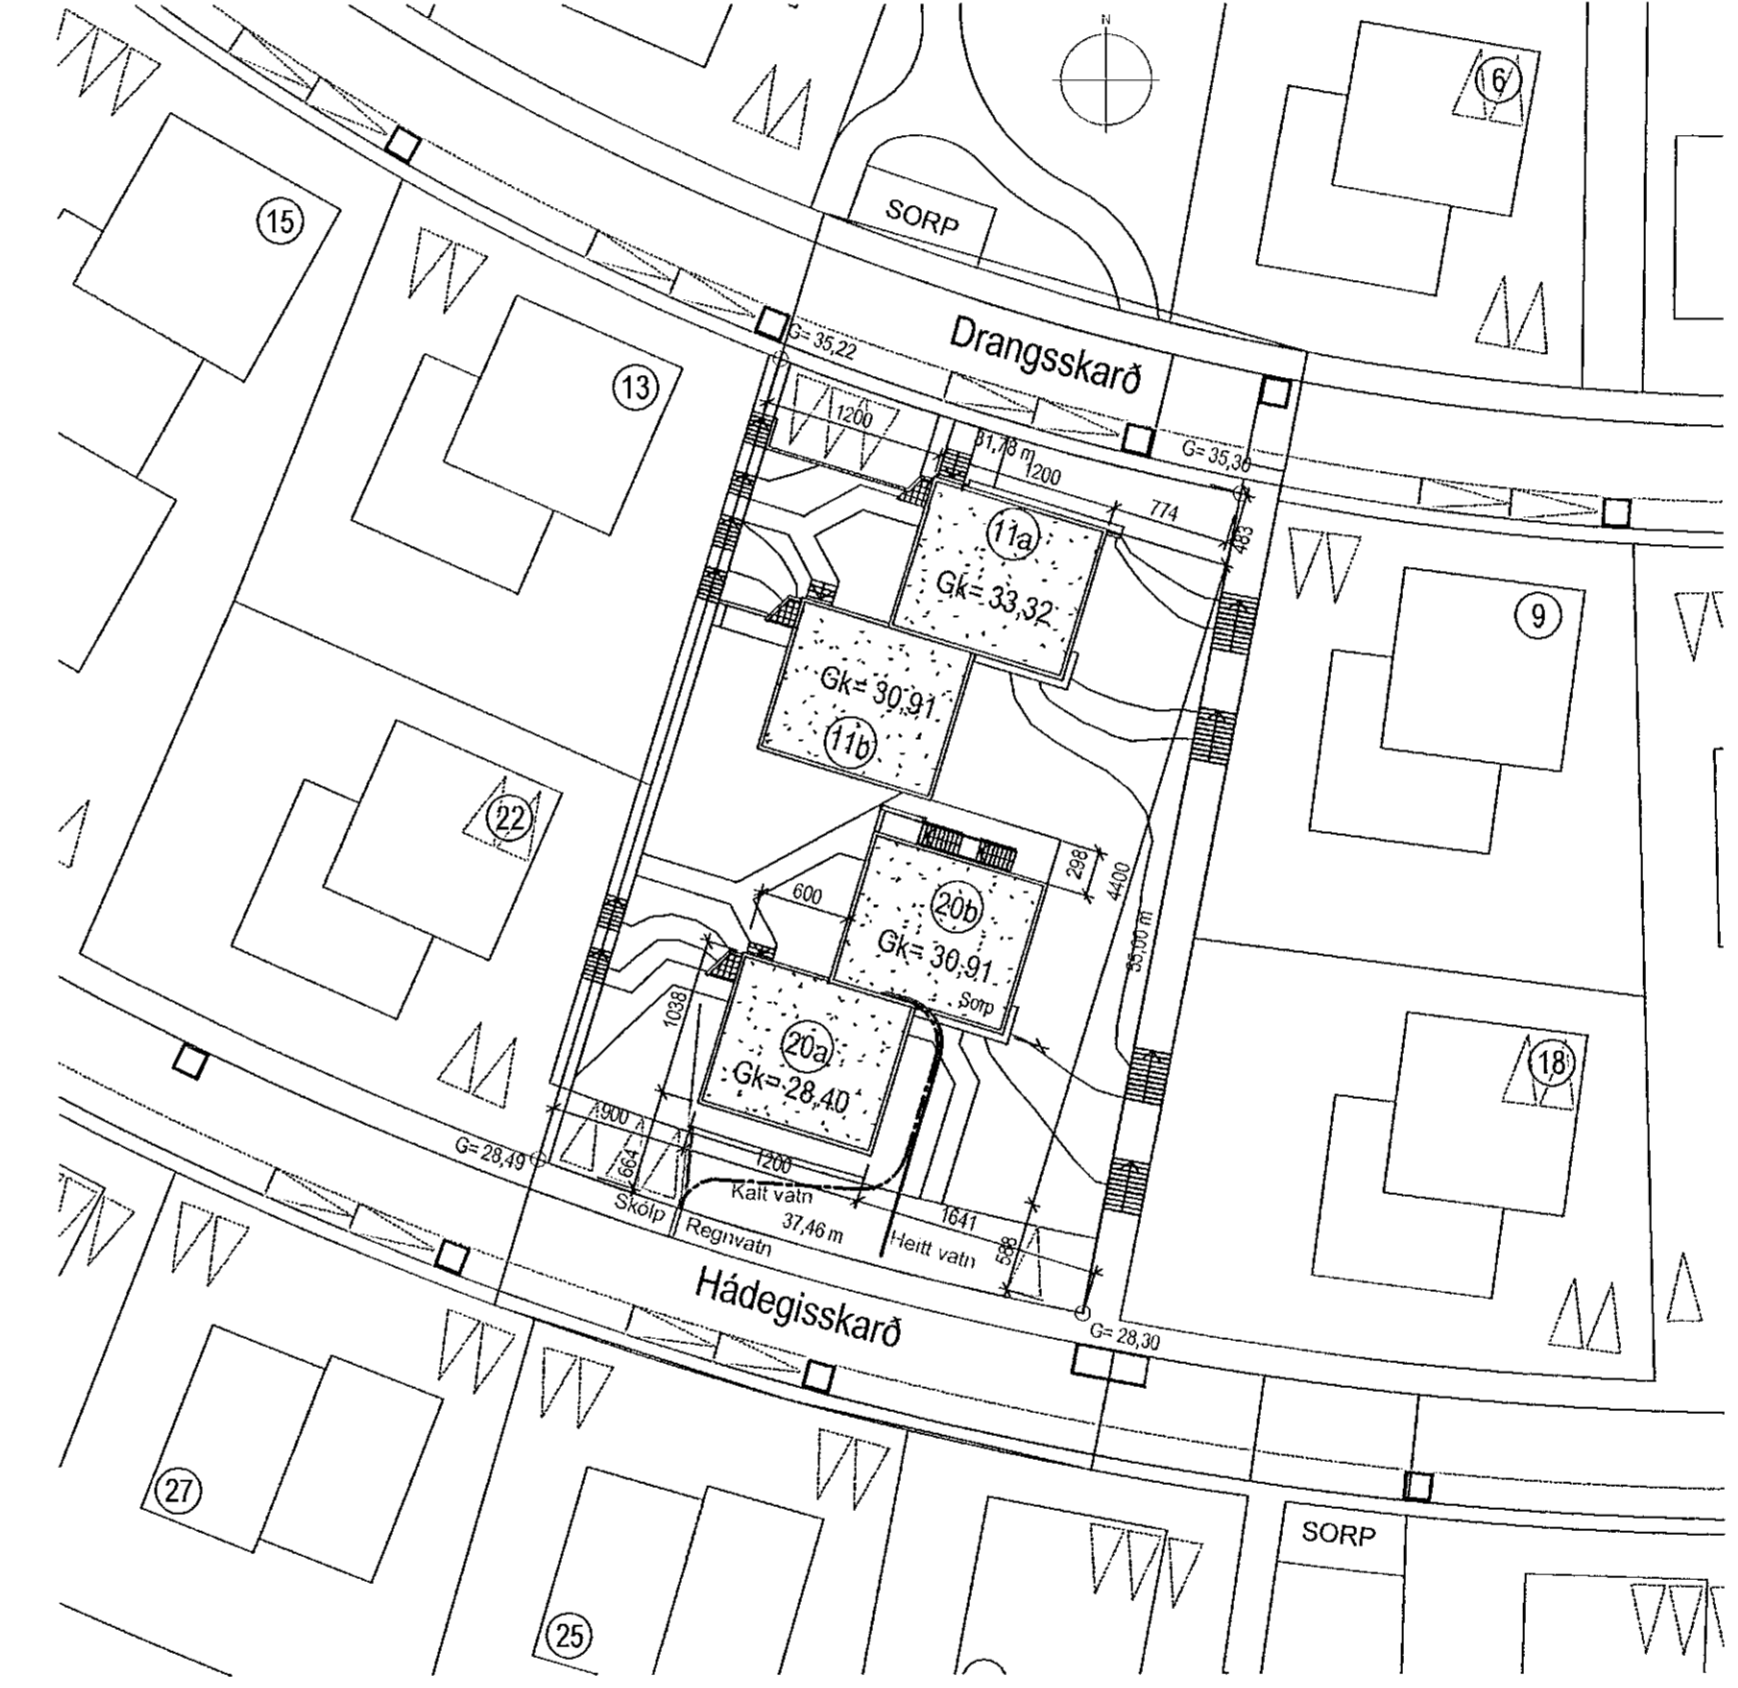

1 AFSTÖÐUMYND 1:500

SKÝRINGAR VID FALLSTAMMA OG FRÁRENNSLISLAGNIR I MILLIGÖLF I  
Fallstammar F1 og F2 eru hljóðdempanði PP og festast á tveimur stöðum í vegg.  
Hvor festing fyrir sig samanstendur af baðu sem að hert er utan um rör og síðan  
baðu notan við sem að festist í vegg en er lausbert. Örnekt rör eru 50 mm með  
vatashalla að lágmarki 20 % og skal steypt að þeim í hljóðdempanði áralagði  
Til einföldunar á teikningalestri er frárennsli slagn 1 harðri sem tengist inn á  
grunnlögn synd sem Fallstamma og merkt F3.

Samþykkt þann  
13. sep. 2021  
Í heilbriggingarfulltrúans (Hafnarfró) Hjalmar A. Jónsson  
H.A.J.

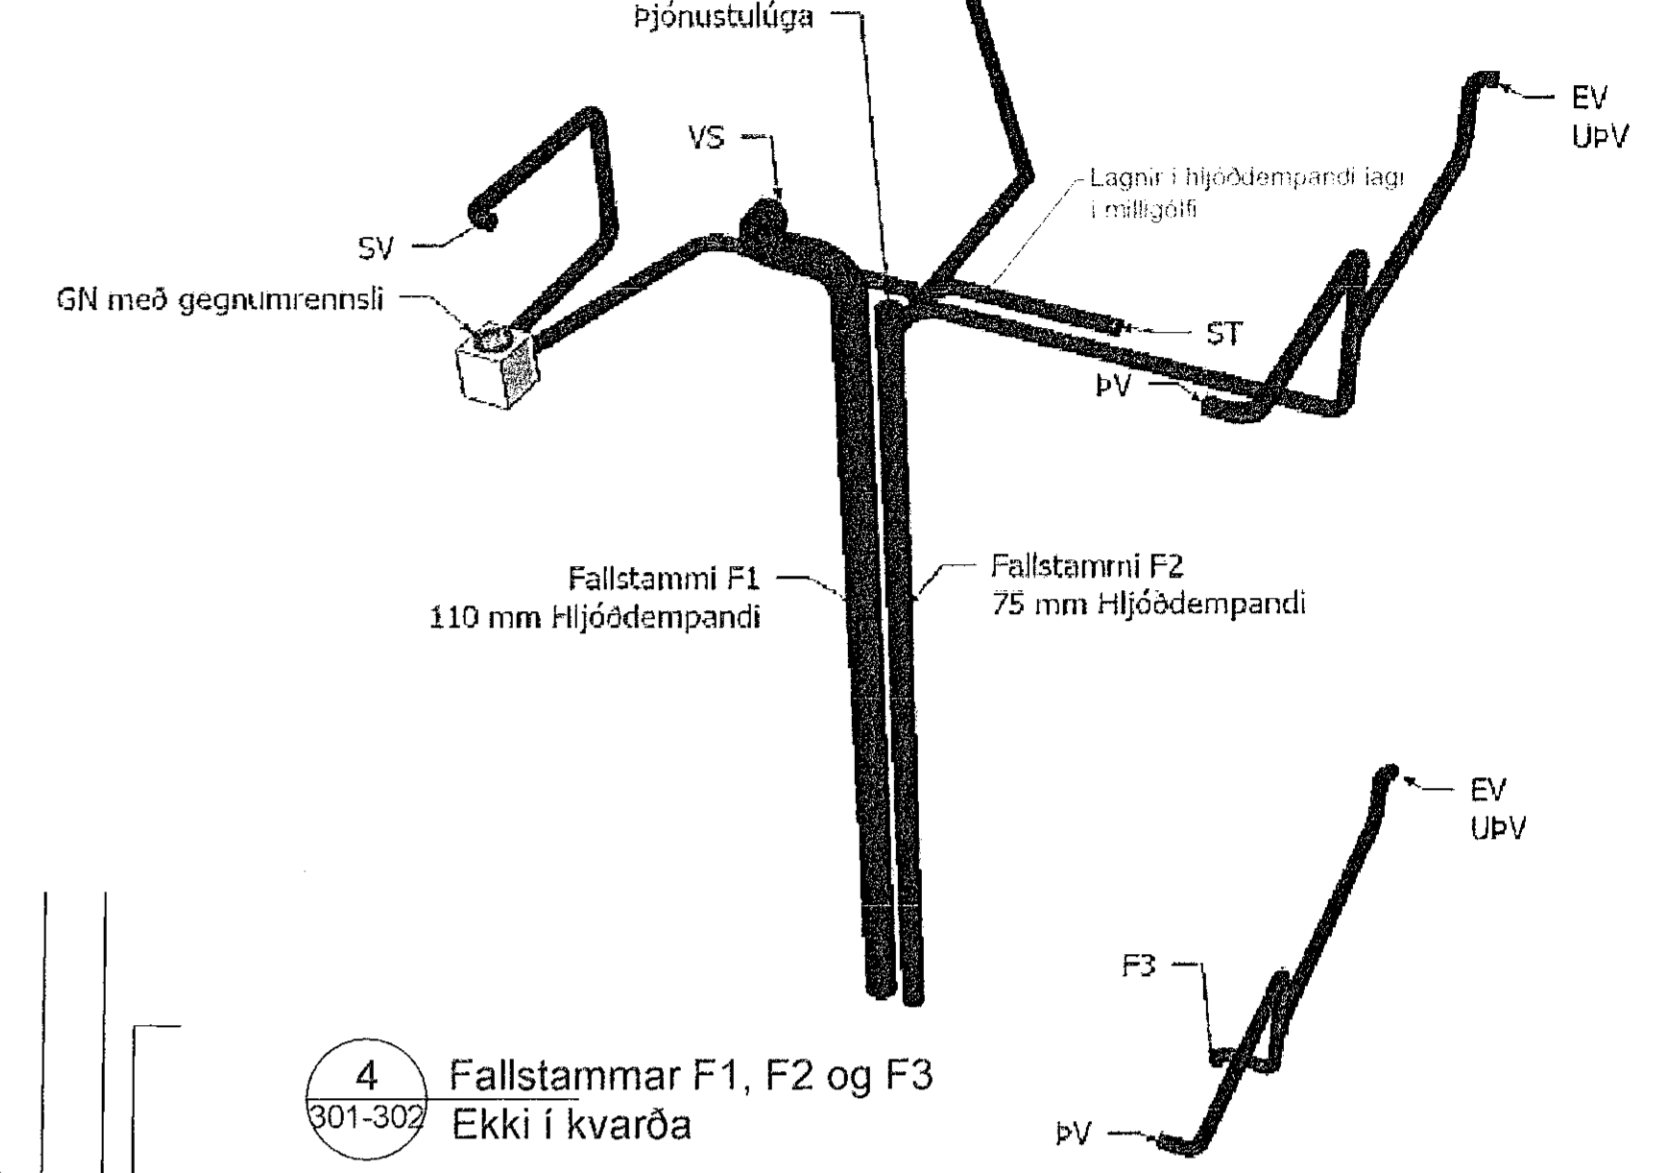

4 Fallstammar F1, F2 og F3 Ekki í kvarða

ATHUGIÐ!  
Grunnmynd þessi sýnir íbúð neðri hæðar í öllum  
húsum nema hér þar sem sýni er antakarymi og  
geymsla undir Hádegisskarði 20 b

SKÝRINGAR FRÁRENNSLIS- OG REGNVATNSLAGNIR

- Frárennsli slagn skólpl
  - - - - - Dren og regnvatnslagn (ogtúð)
  - - - - - Dren og regnvatnslagn (ogtúð)
- BE Bláskotun endi  
GN Gólfrennsli  
VS Vatnswasarni  
FX Fallstamma númer x  
BN Bakniðurfali  
SN Svefnandiurfall  
GK Gólfkot  
PL Þjónustulúga
- KK=YY.YY  
ZZ
- K Hæðarkot  
X Númer Hæðarkóta  
Y Hæðarkoti í metrum með 2 aukastafi  
Z Frágangur kóta frá hæðarkóta á vöðgandi plötu

Allt elni og frágangur skal vera í samræmi við ákvaði ÍST 65:2003 og  
gákandi reglugerðir.  
Allur lagur í þróðu eru frá PP 110 mm í þvermál.  
Hallir er að minnstaðni 10 % fyrir dren- og regnvatnslagn og 20 % fyrir skólplagn.  
90° stefnuþreyting í frárennsli slagn skólpl skulu teknar með tveimur 45°  
þreygim.  
Nákvæm staðsetning brunna skal færð inn á raunteikningar.  
Frágangur lagna í jörðu er sýndur á deilimynd.  
Allar frárennsli slagn EV, SV, HL, ST skulu vera 50 mm í þvermál að  
grunnlögn.  
Fallstammar skulu vera frá PP og hljóðdempanði. Skolan eða sambærilegt.

1 Frárennsli slagnir 1:100

Verkhelli	Drangsskarð 11, Hádegisskarð 20		
Byggingarhluti	Drangsskarð 11 ab, Hádegisskarð 20 ab		
Teikning	Frárennsli slagnir Yfirfritsmynd, Sérmynd, Afstöðumynd		
Hönnuður	Garðar Ingþórsson KÍ 160259-36919		
Hönnunarsjóti	Kristinn Ragnarsótt KÍ 120944-26919		
Teiknað	Ingimundur Þór Þorsteinsson	Kvarði	Teikn NR
Frumútgáfa dagsetning	16. ágúst 2021	1:100	300
Breyt. Nr-Dags			