

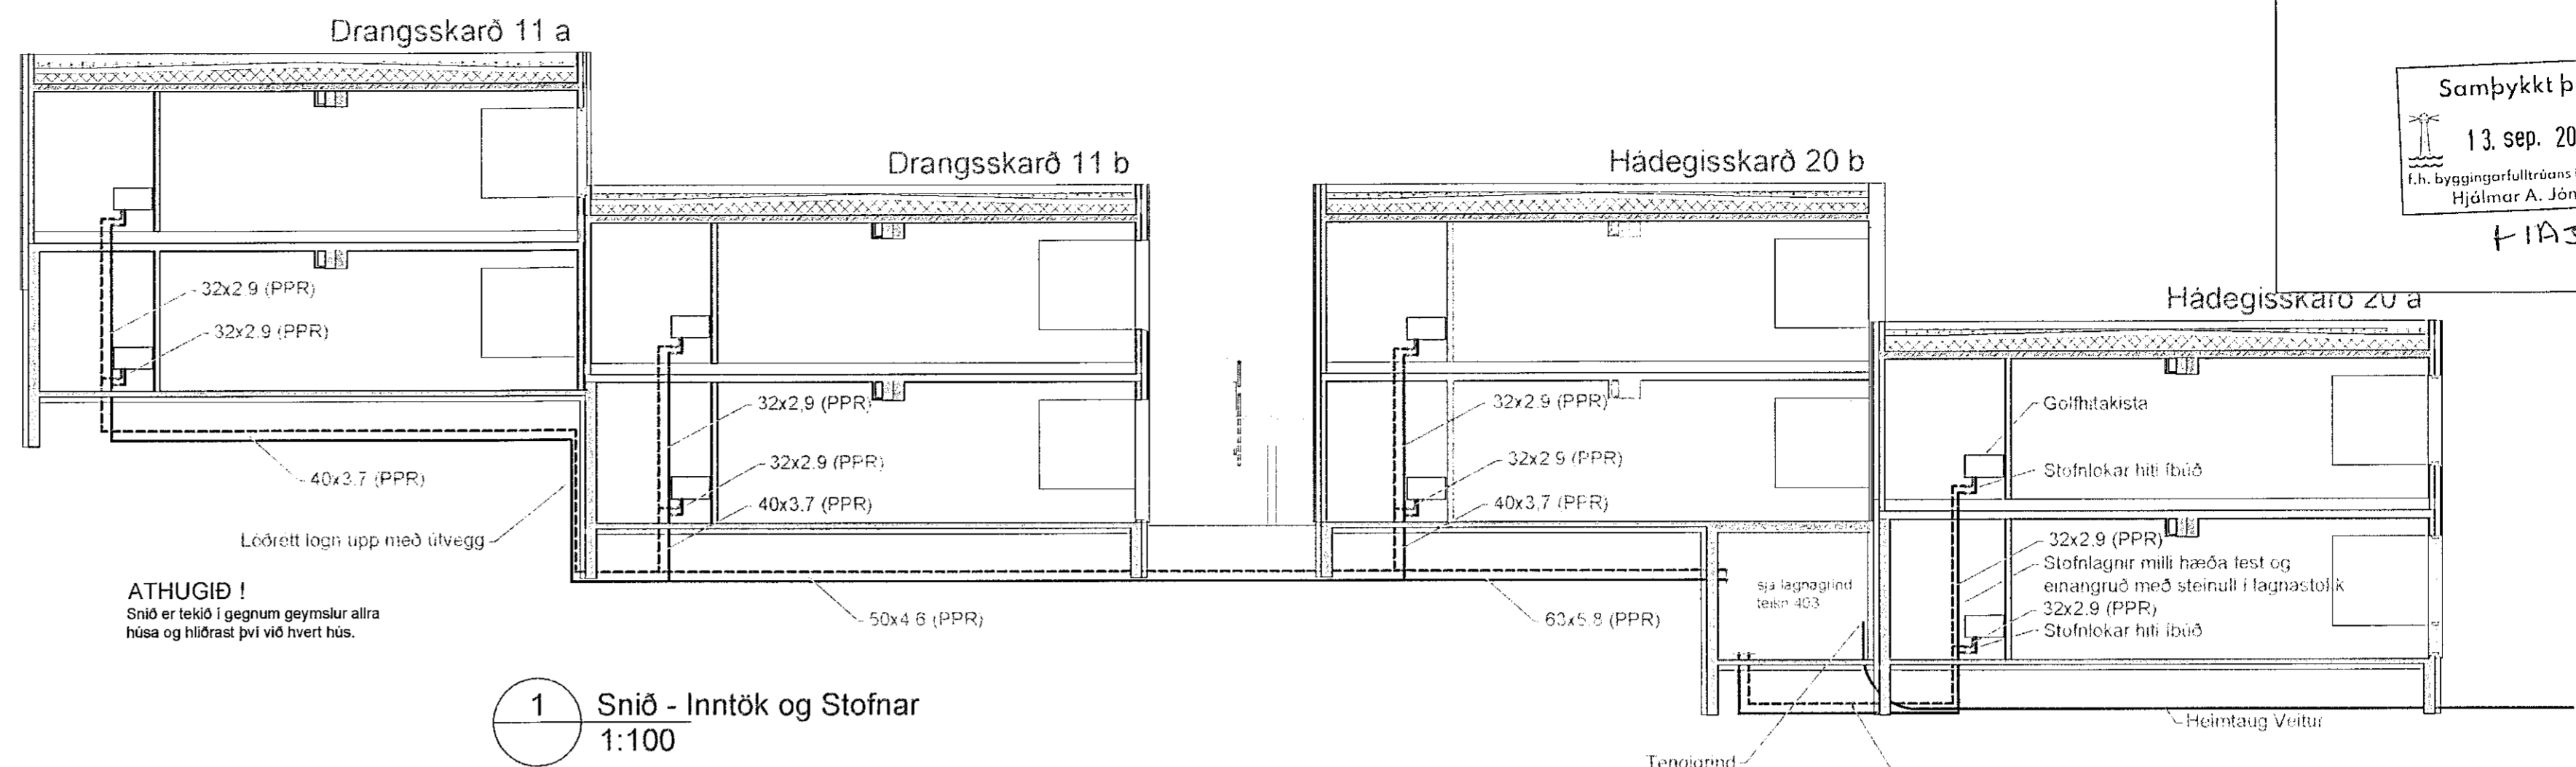
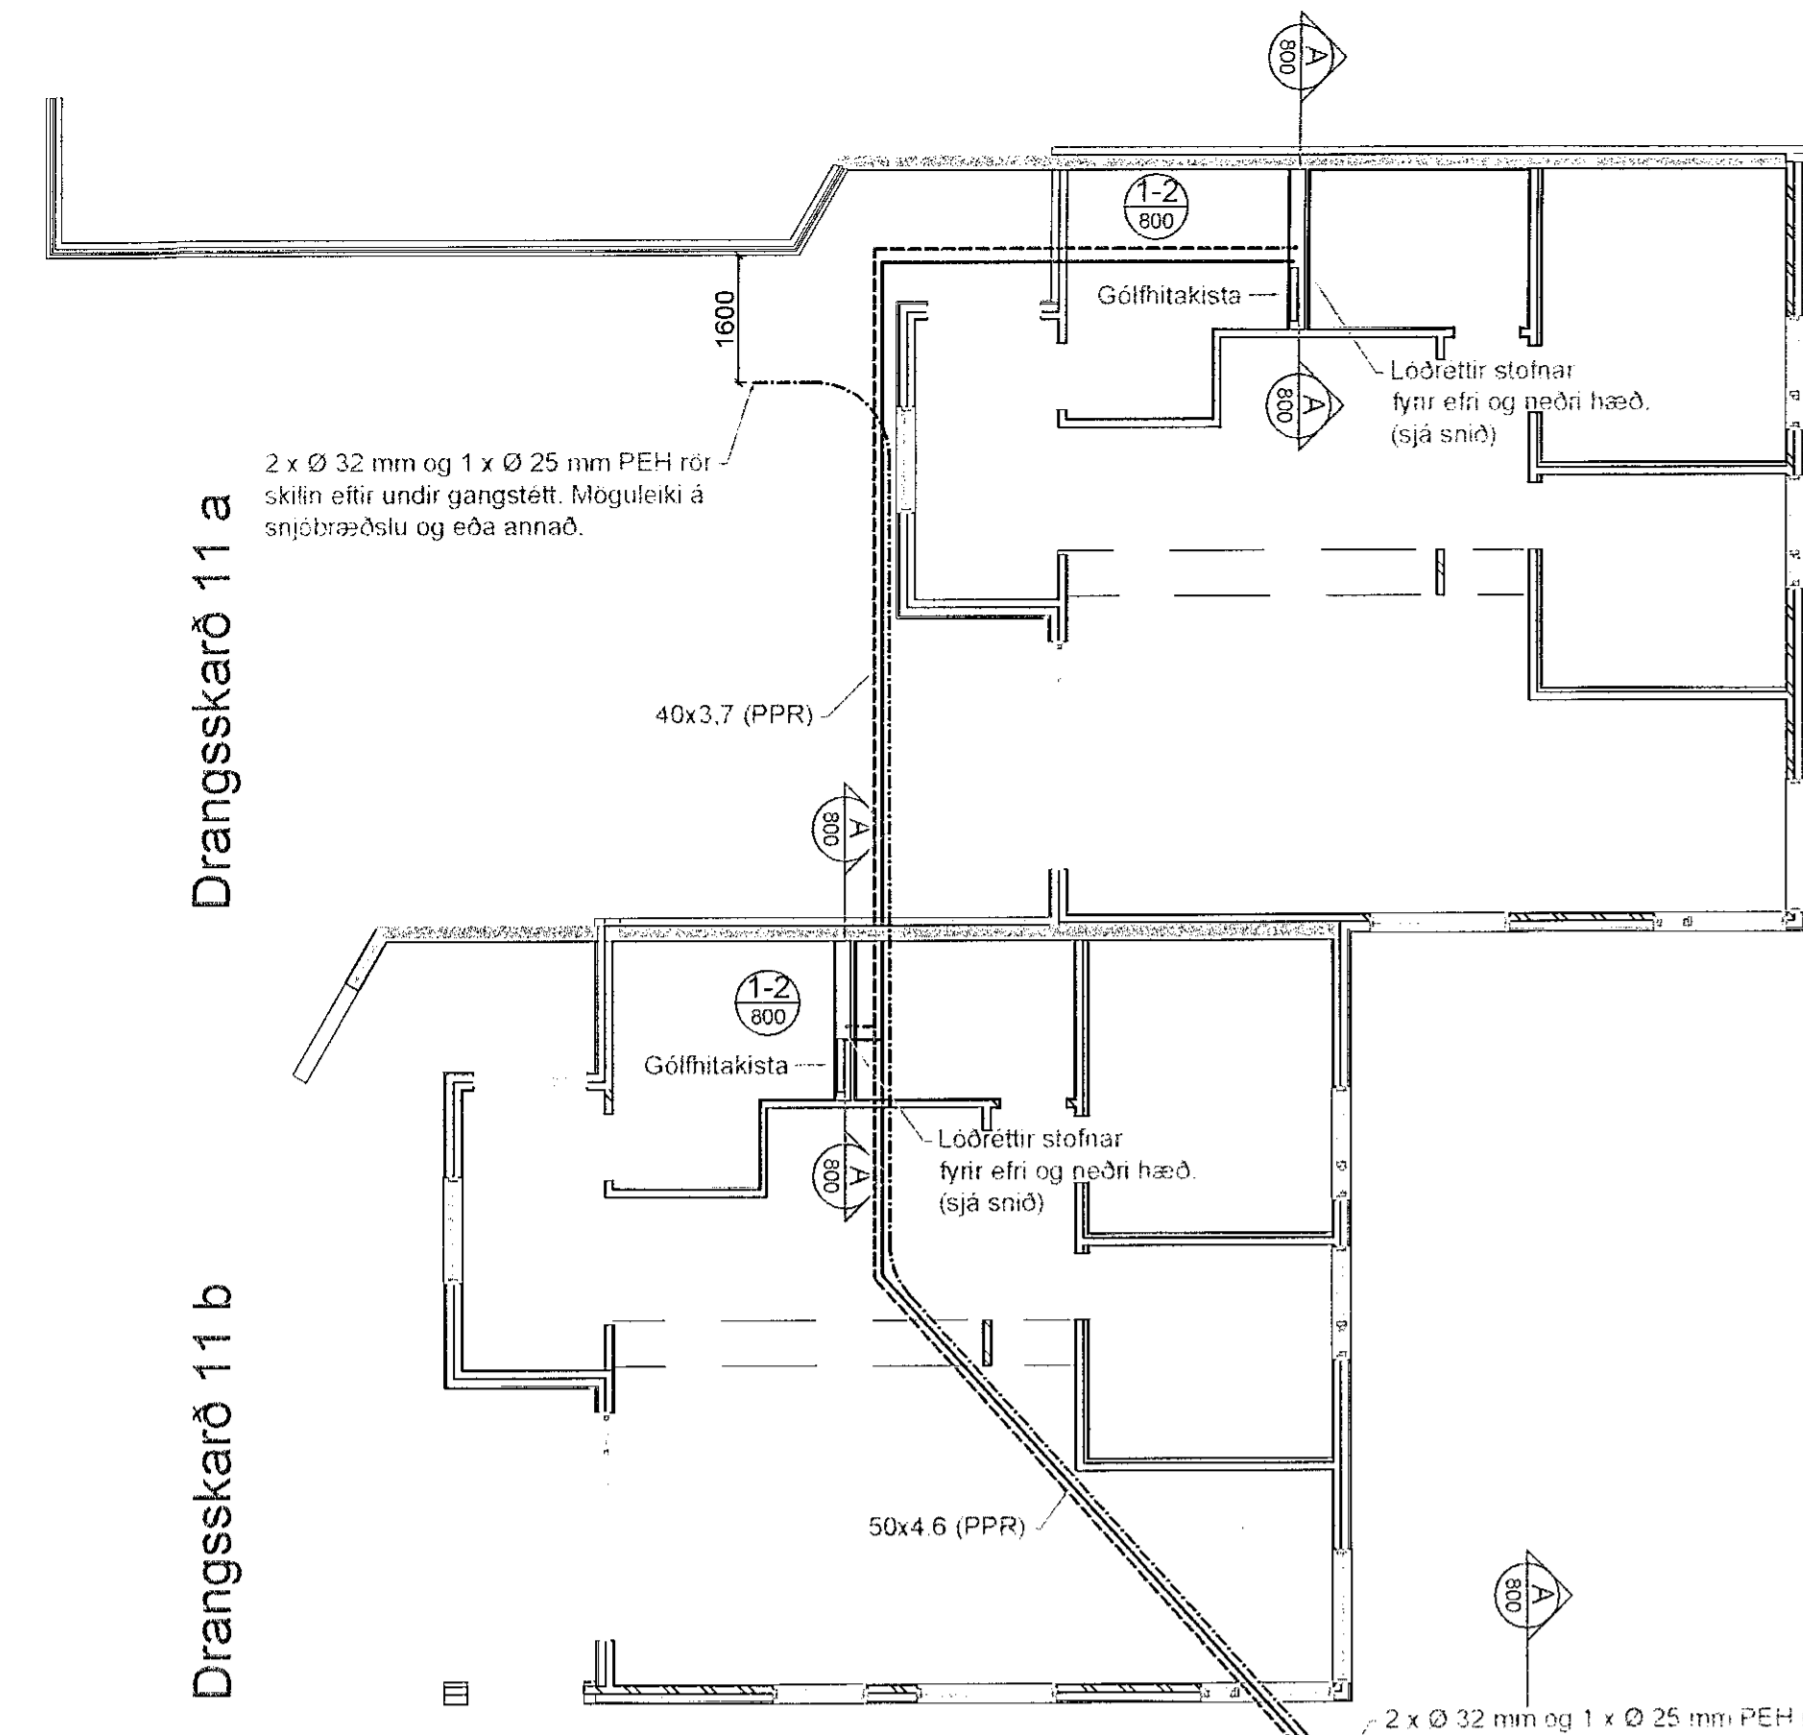


Sambýkkt þann  
13. sep. 2021  
f.h. byggingarfræðingur í Hafnarfirði  
Hjálmar A. Jónsson  
T-11A3

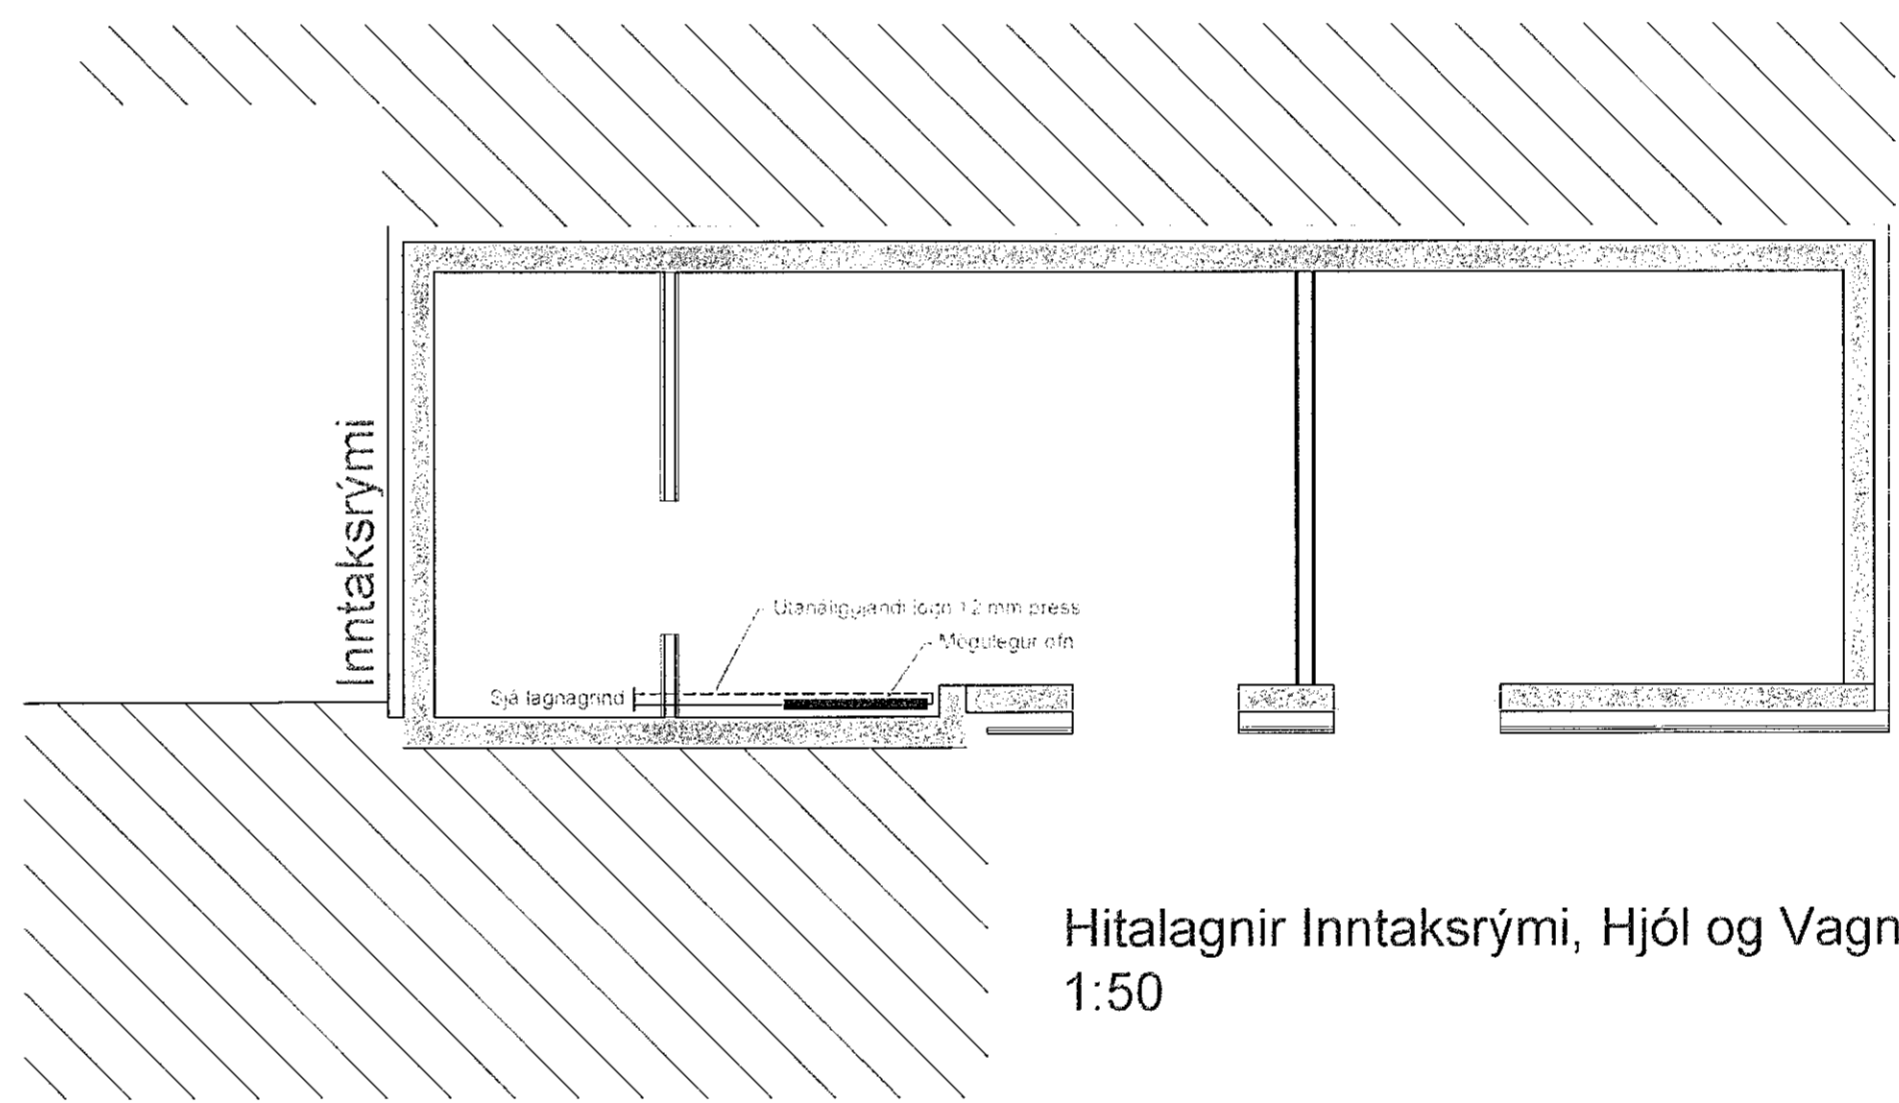

1 Snið - Inntök og Stofnar  
1:100

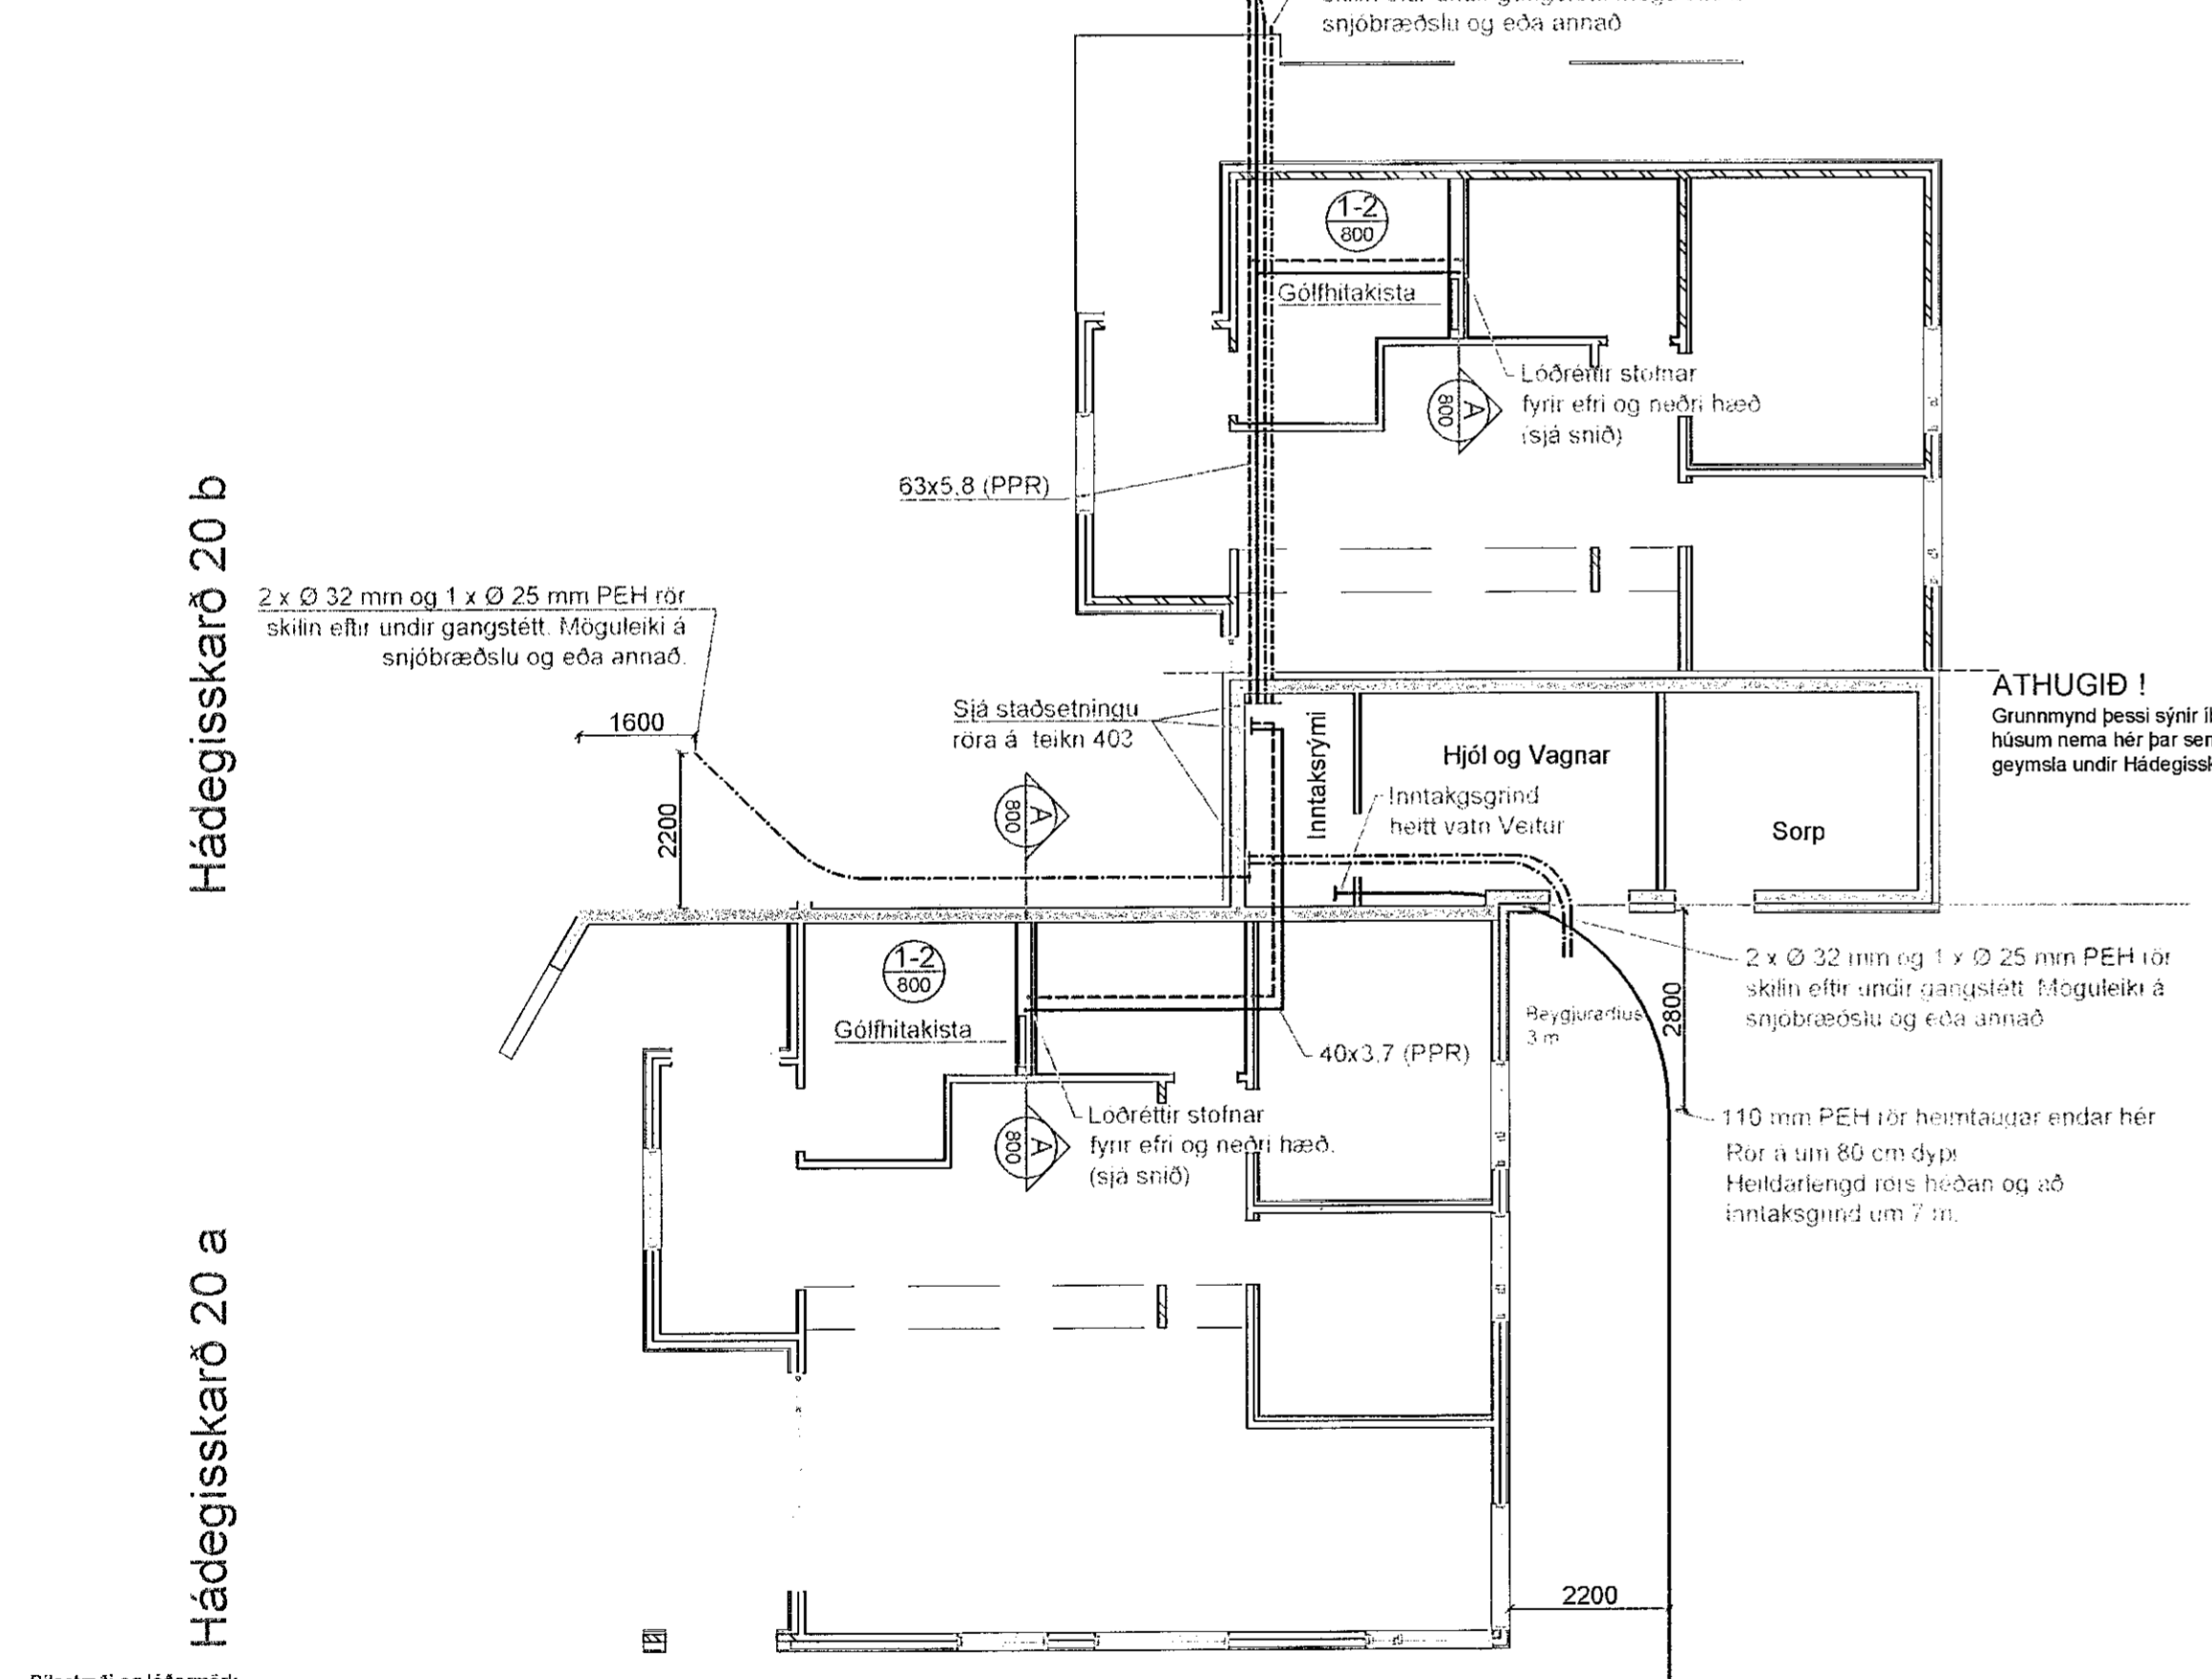

Hitalagnir Inntaksrymi, Hjól og Vagnar  
1:50

SKÝRINGAR HITLAGNIR

Frárrásarlagn  
Bakrásarlagn  
Aukarör fyrir snjóbræðslu

Allar stöflagnir og tengingir í þróðu eru PPR.  
Frárrásarlagn skal emangrúð með viðgandi emangrun.

1 Grunnmynd - Inntök og Stofnar  
1:100

Inntak heitt vatn Veitur eins og það er staðsett í x.25 mm inntak Veitur Heitt Vatn við hönnun húsanna. Sjá áætlaða nýja staðsetningu skv samskiptum á hönnunarstigi.

Bilastæði og lóðarmörk í suðurenda lóðar

u.þ.b. 10 m

Verkefni	Drangsskarð 11, Hádegisskarð 20		
Byggingarhluti	Drangsskarð 11ab, Hádegisskarð 20ab		
Teikning	Hitalagnir, Heimtaug, Stofnlagir		
Hönnuður	Gardar Ingþósson kt 160259-36919		
Hönnunarstjóri	Kristinn Ragnarsson kt 120944-2669		
Teiknað	Ingimundur Þór Þorsteinsson	Kvarði	Teikn NR
Fróm/gáfa dagsetning	16. ágúst 2021	1:100	400
Breyt. Nr-Dags.		1:500	