
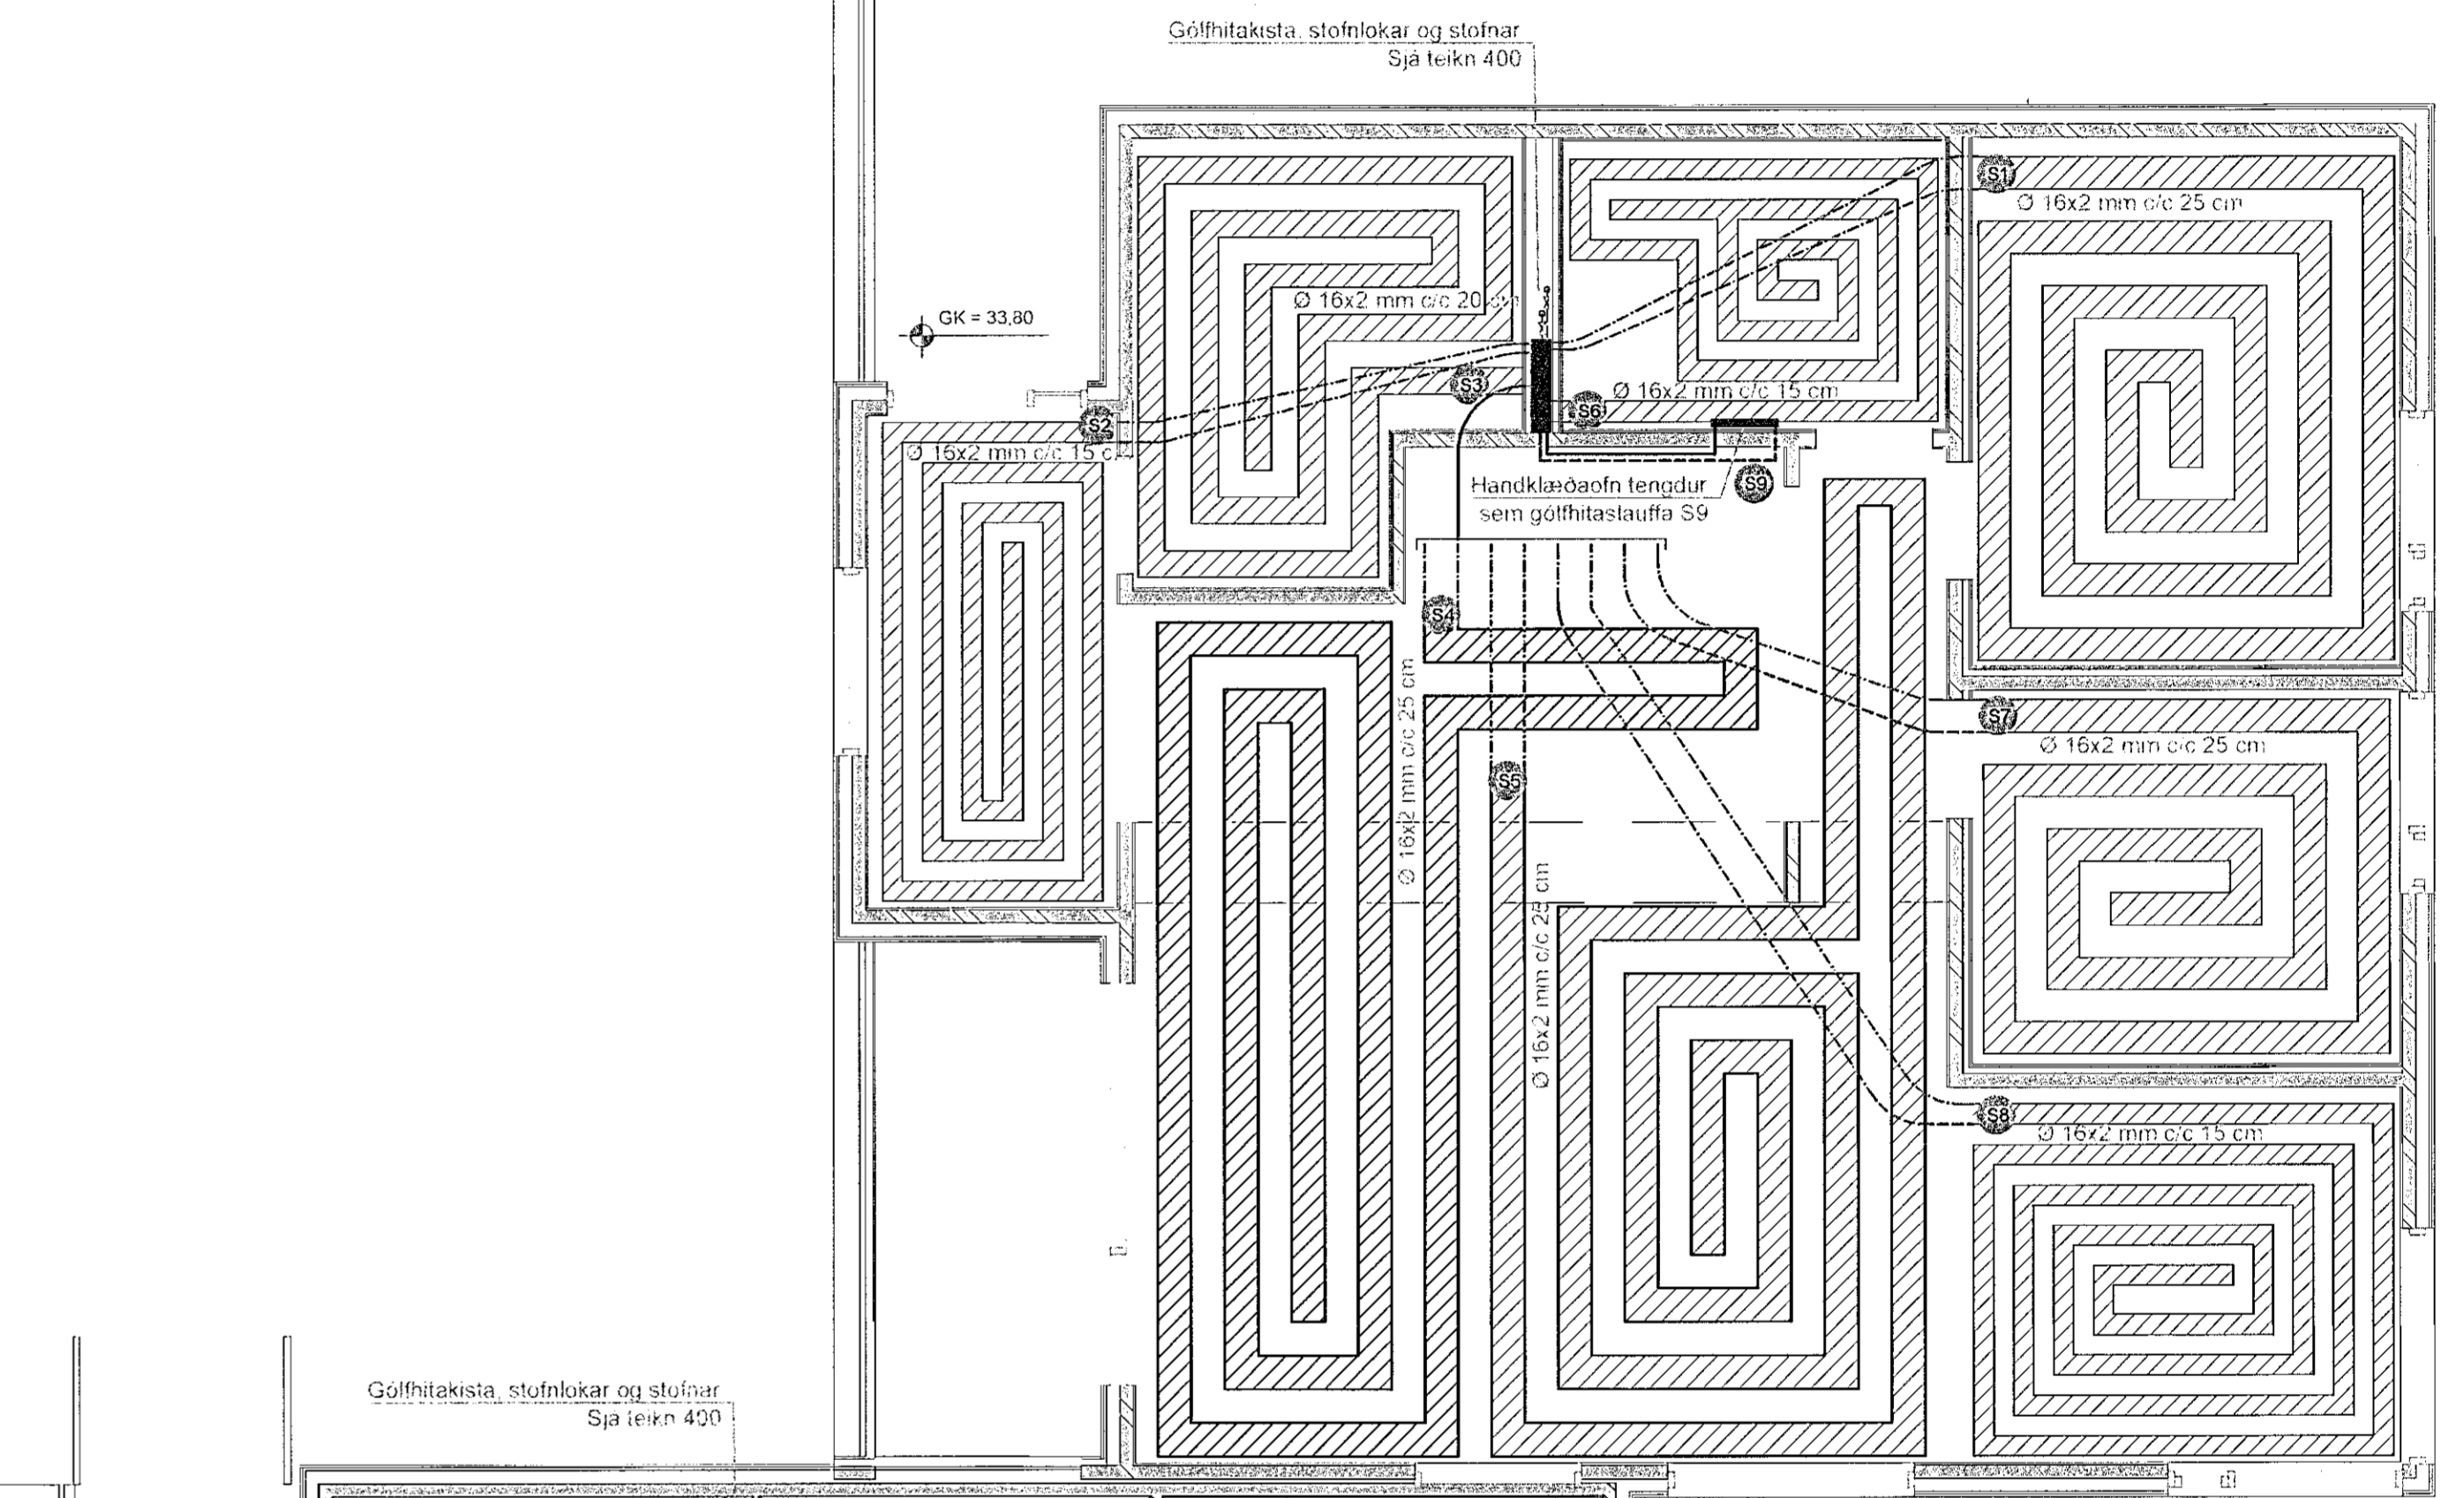


Samþykkt þann
 13. sep. 2021
 F.h. byggingarfulltrúans í Hádegisskáro
 Hjálmar A. Jónsson
 H-103



1 Frágangur lagna í gólfi neðri hæða
1:10

2 Frágangur lagna í gólfi efri hæða
1:10

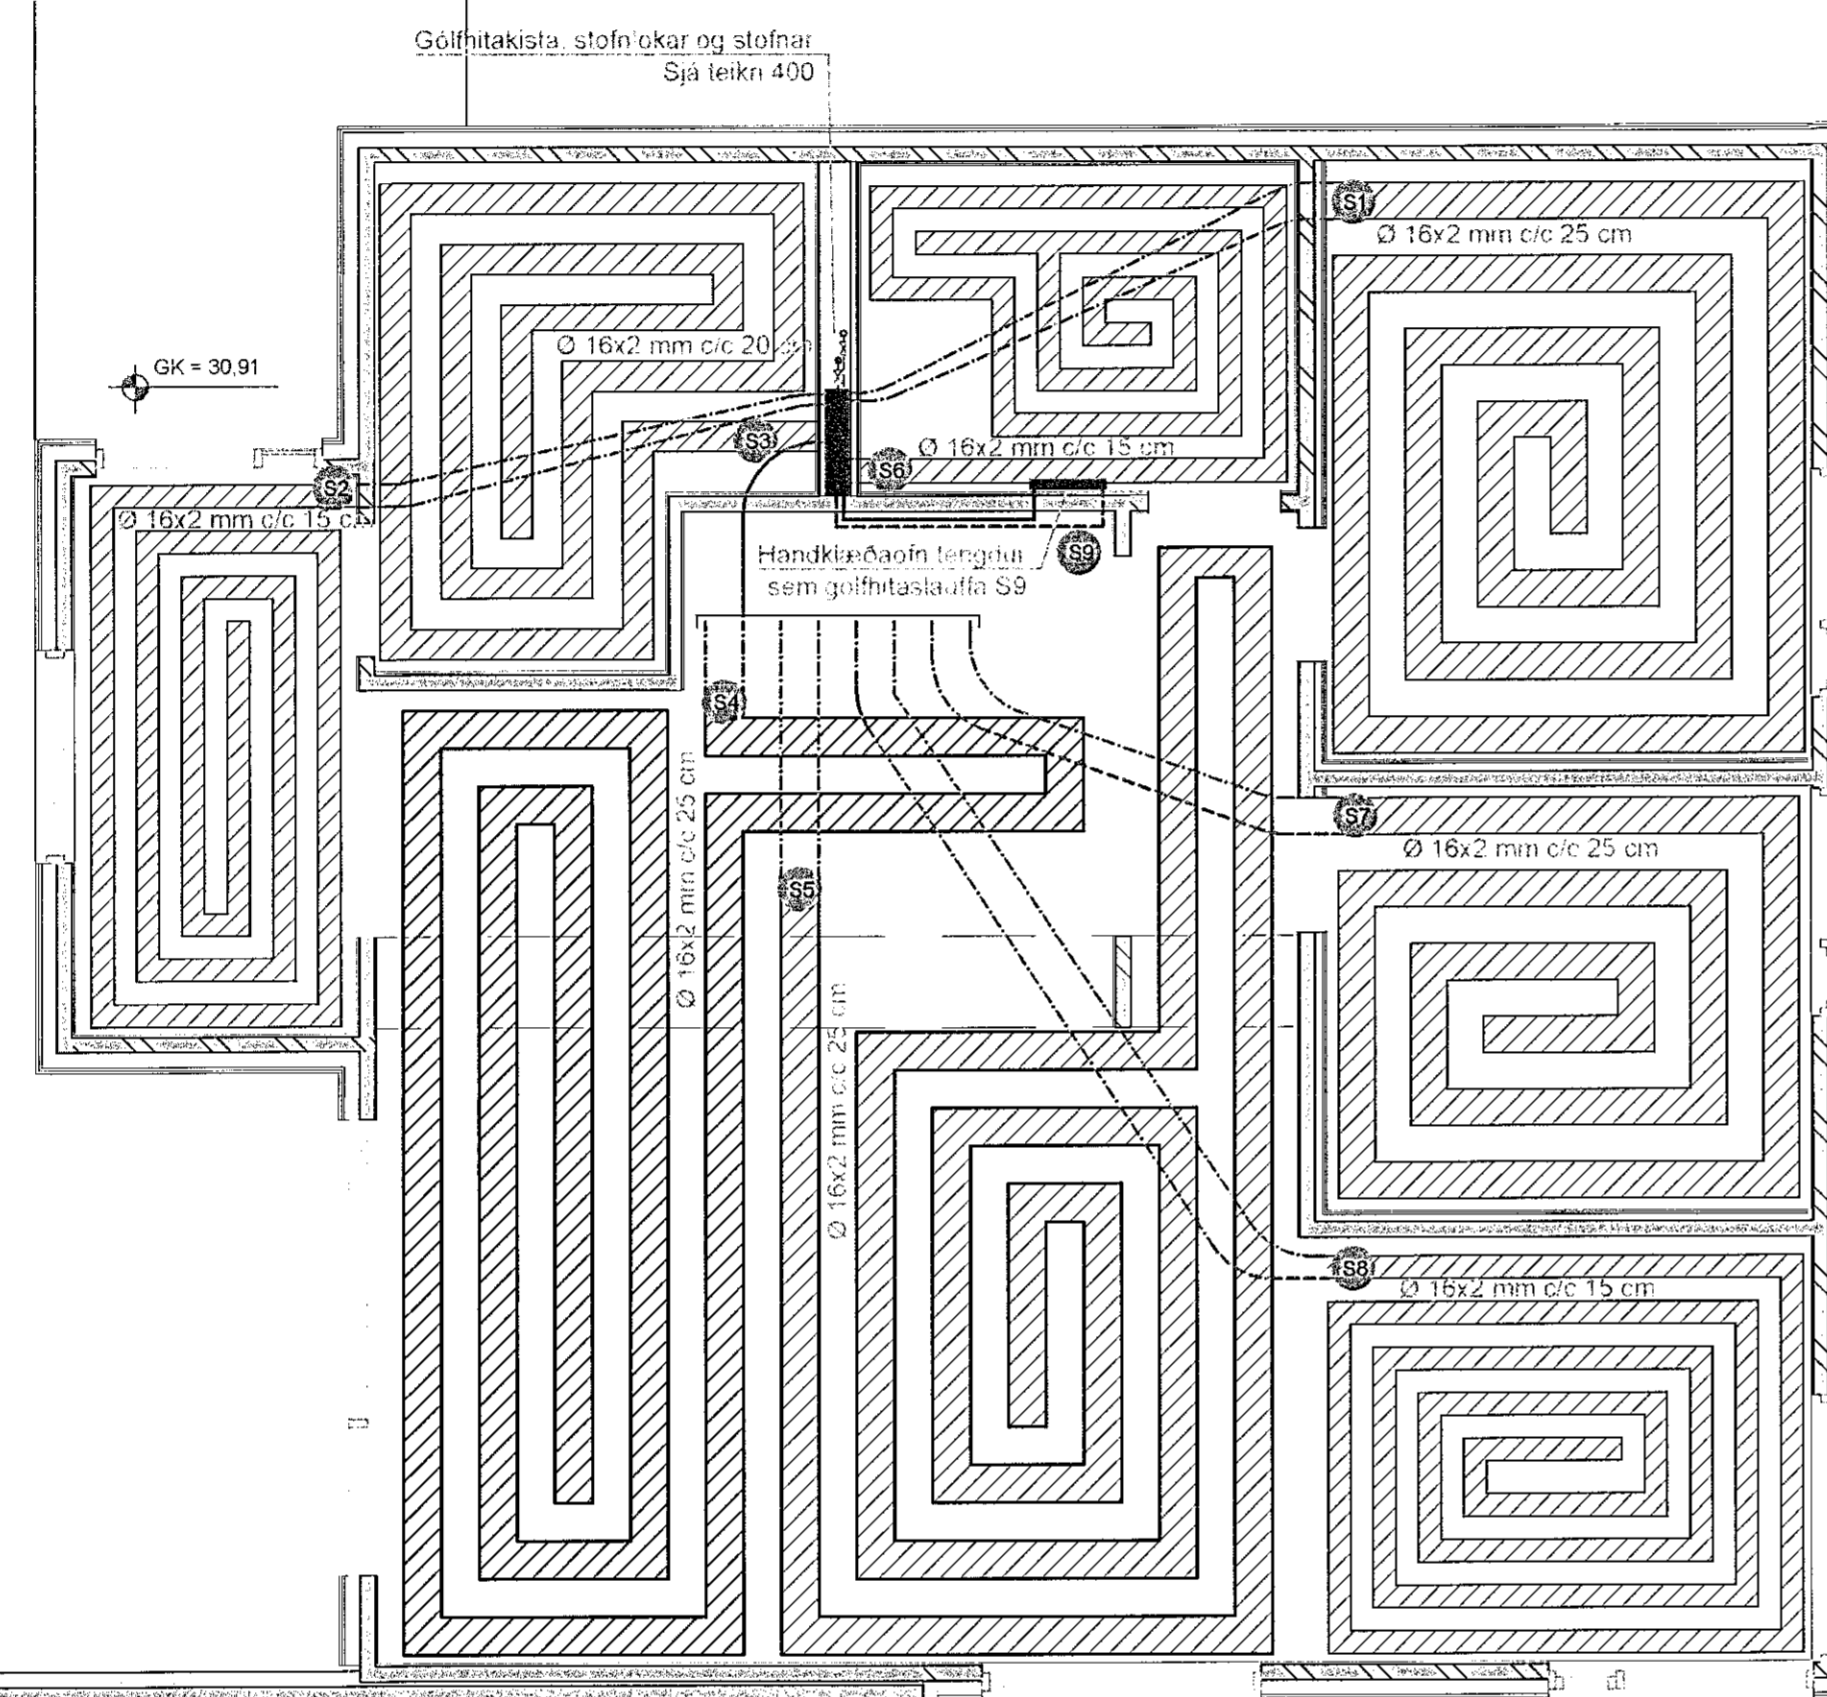

Hádegisskáro 20 b

Hádegisskáro 20 a

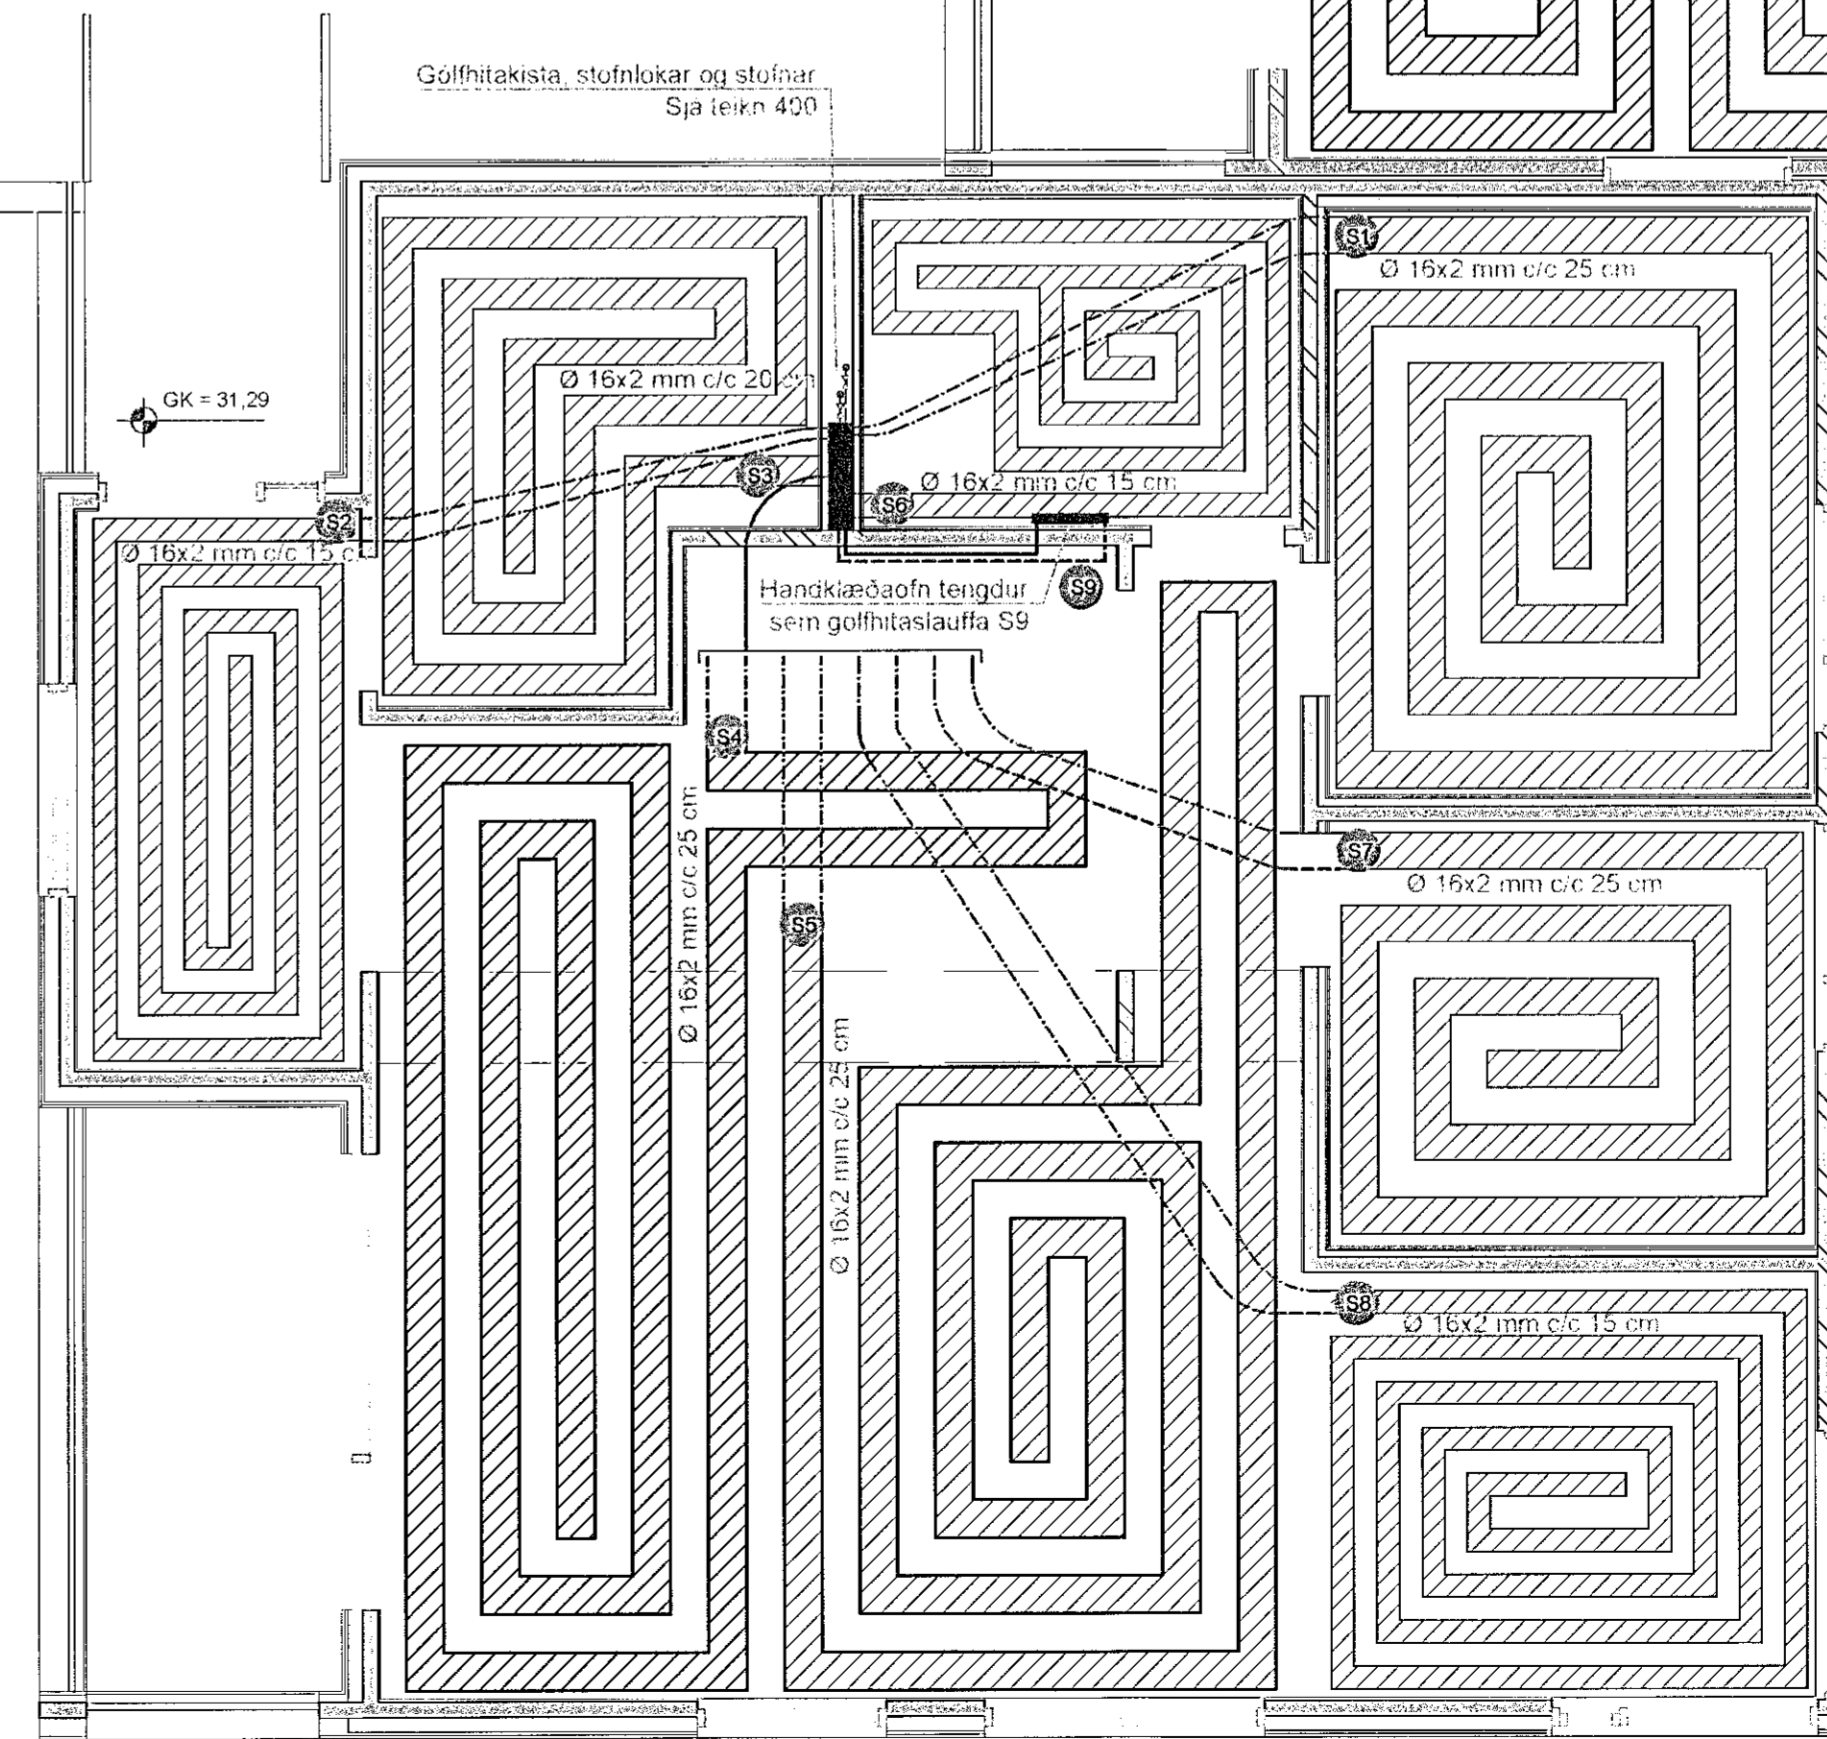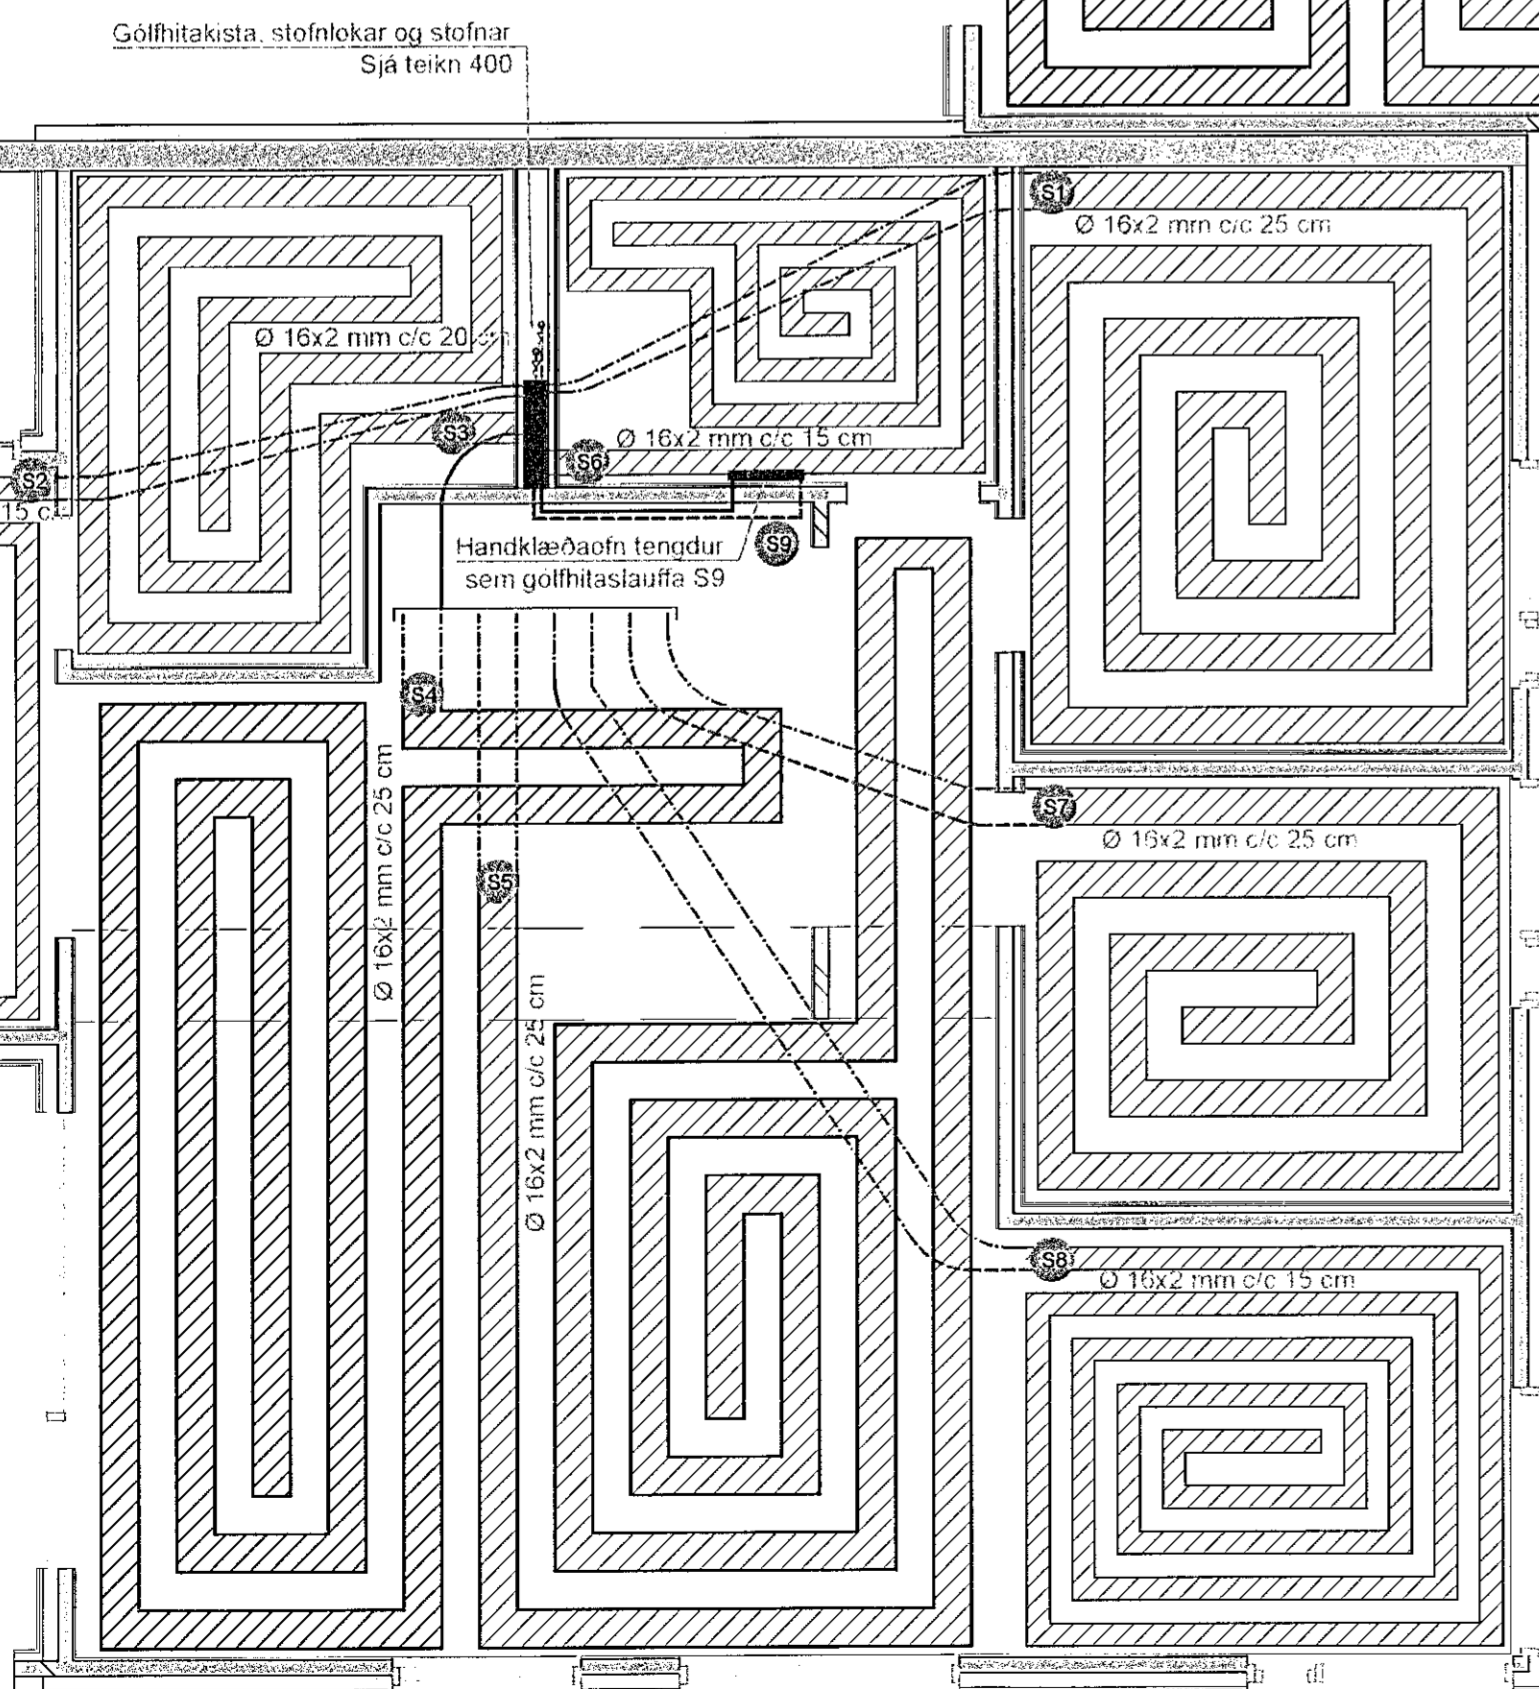

YFIRLIT GÓLFHITALAGNA

Nr. Svæði	Lengd slauftu (innan rymis)	Lengd slauftu (með fæðlagn)	Rotal
S1 Herbergi Norður	55,7 m	65 m	25
S2 Andeyri	44,7 m	53 m	15
S3 Geymsla	43,4 m	46 m	20
S4 Alkym Vestur	73,7 m	73 m	25
S5 Alkym Austur	75,5 m	84 m	25
S6 Bæðherbergi	35,8 m	38 m	15
S7 Herbergi Suður	39,3 m	51 m	25
S8 Alkym SAU horn	60,3 m	76 m	15
S9 Handklæðaðafln			

SKÝRINGAR GÓLFHITI

Frágangur gólfhitalagna er sýndur á sérmyndum. S9 Handklæðaðafln hefur fast gegnumtrengisli og er ekki hitastærur. Stærð ofns er frjálst vsl.

Fyrir allar aðrar slauftir en S3, S6 og S9 þá er fæðlagnin frá gólfhitakista lögð í barka að upphafsþpunkti slauftu í rými A teikningu táknað sem...

1. HÆÐ

(ATH Hæðir eru ekki í sama gólfkóða)

2. HÆÐ

(ATH Hæðir eru ekki í sama gólfkóða)

Verkhelli	Drangsskáro 11, Hádegisskáro 20		
Byggingarhúsi	Hádegisskáro 20ab		
Teikning	Hitalagnir Gólfhiti, Sérmyndir		
Hönnuður	Garður Ingþórsson kt 160259-36919		
Hönnunarsjóti	Kristinn Ragnarsson kt 120944-2669		
Teiknað	Ingimundur Þór Þorsteinsson	Kvarði	Teikn NR
Frumgáfa dagselning	16. ágúst 2021	1:50	
Breyt. Nr. Dags.		1:10	401