


1 Snið - Inntök og Stofnar
1:100

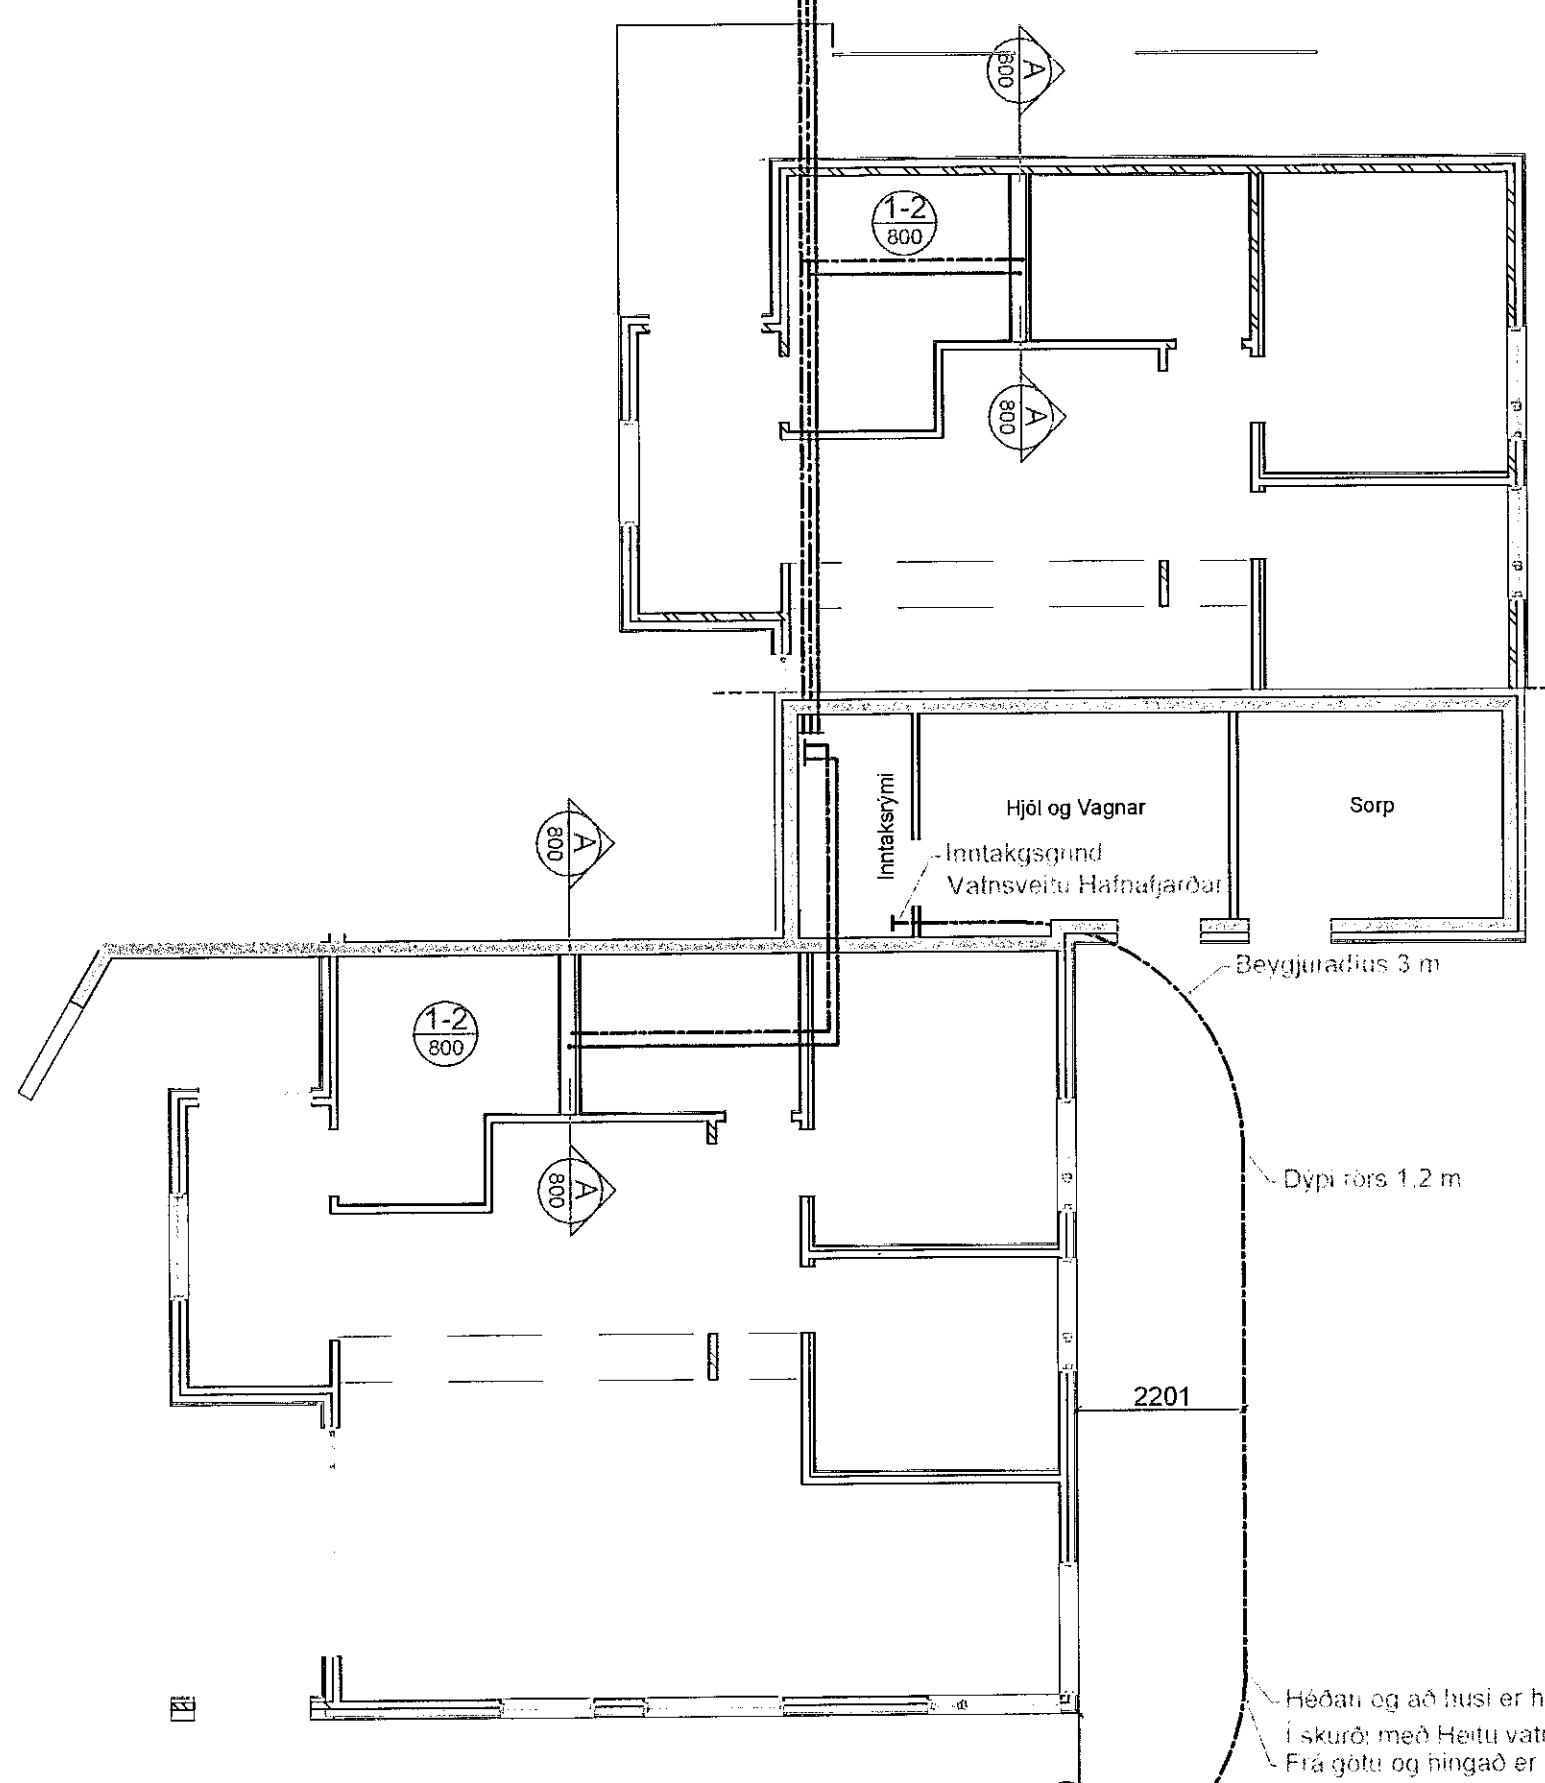


ATHUGID I
Grunnmynd þessi sýnir líuð neðri handar í öllum húsum nema hér þar sem sýnt er inntaksgöngi og geymsla undir Hádegisskarði 20 b

SKÝRINGAR NEYSLUVATNSLAGNIÐ
 - - - - - Neysluvatnslagn kallt vatn
 = = = = = Neysluvatnslagn heitt vatn
 - - - - - Hringrásarlagn heitt vatn
 Fram- og Hringrásarlagn skulu einangraðar með viðeigandi einangrun.
 Kúlaokkar eru úð minkoma stöfis mál í hvern íbúð.

1 Grunnmynd - Inntak og Stofnar
1:100

Verkheiti	Drangsskarð 11, Hádegisskarð 20		
Byggingarhúfi	Drangsskarð 11ab, Hádegisskarð 20ab		
Telking	Neysluvatnslagnir, Yfirritsmynd og Snið		
Hönnuður	Gardar Ingjórsson kt 160259-36919		
Hönnunarsjóri	Kristinn Ragnarsson kt 120944-2666		
Telknað	Ingimundur Þór Þorsteinsson	Kvarði	Telkn NR
Frumútgáfa dagsetning	16. ágúst 2021	1:100	500
Breyt. Nr-Dags.			

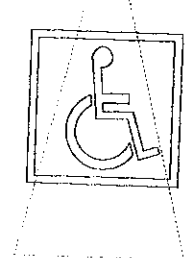

G-28.49

G-28.50