
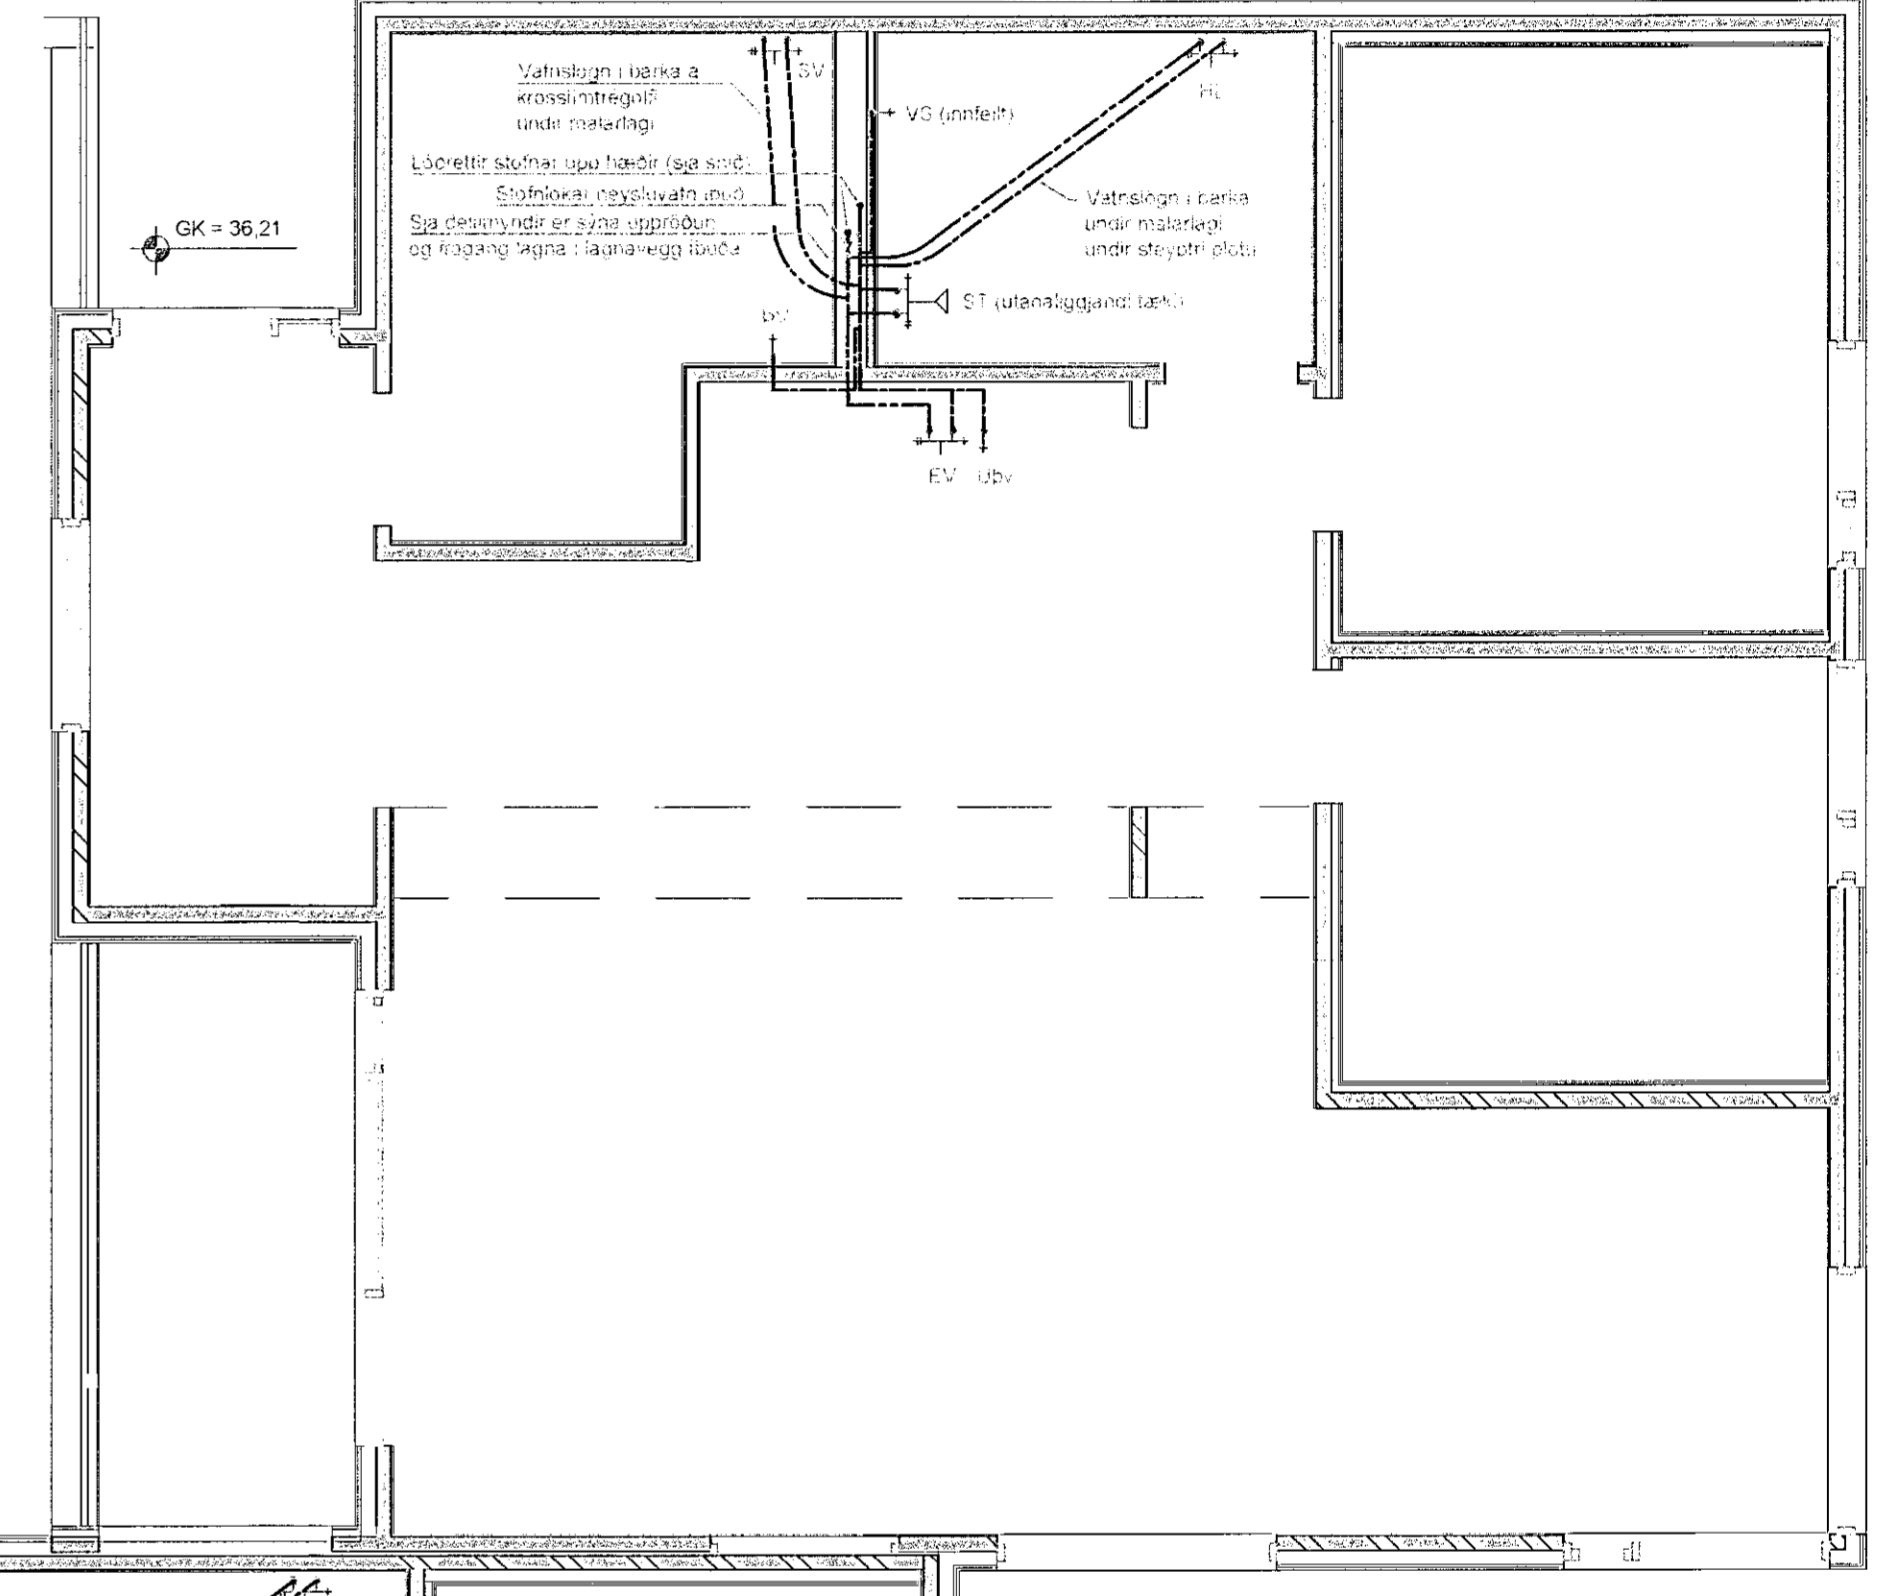




1 Rúmmynd neðri hæða ekki í kvarða

2 Rúmmynd efri hæða ekki í kvarða

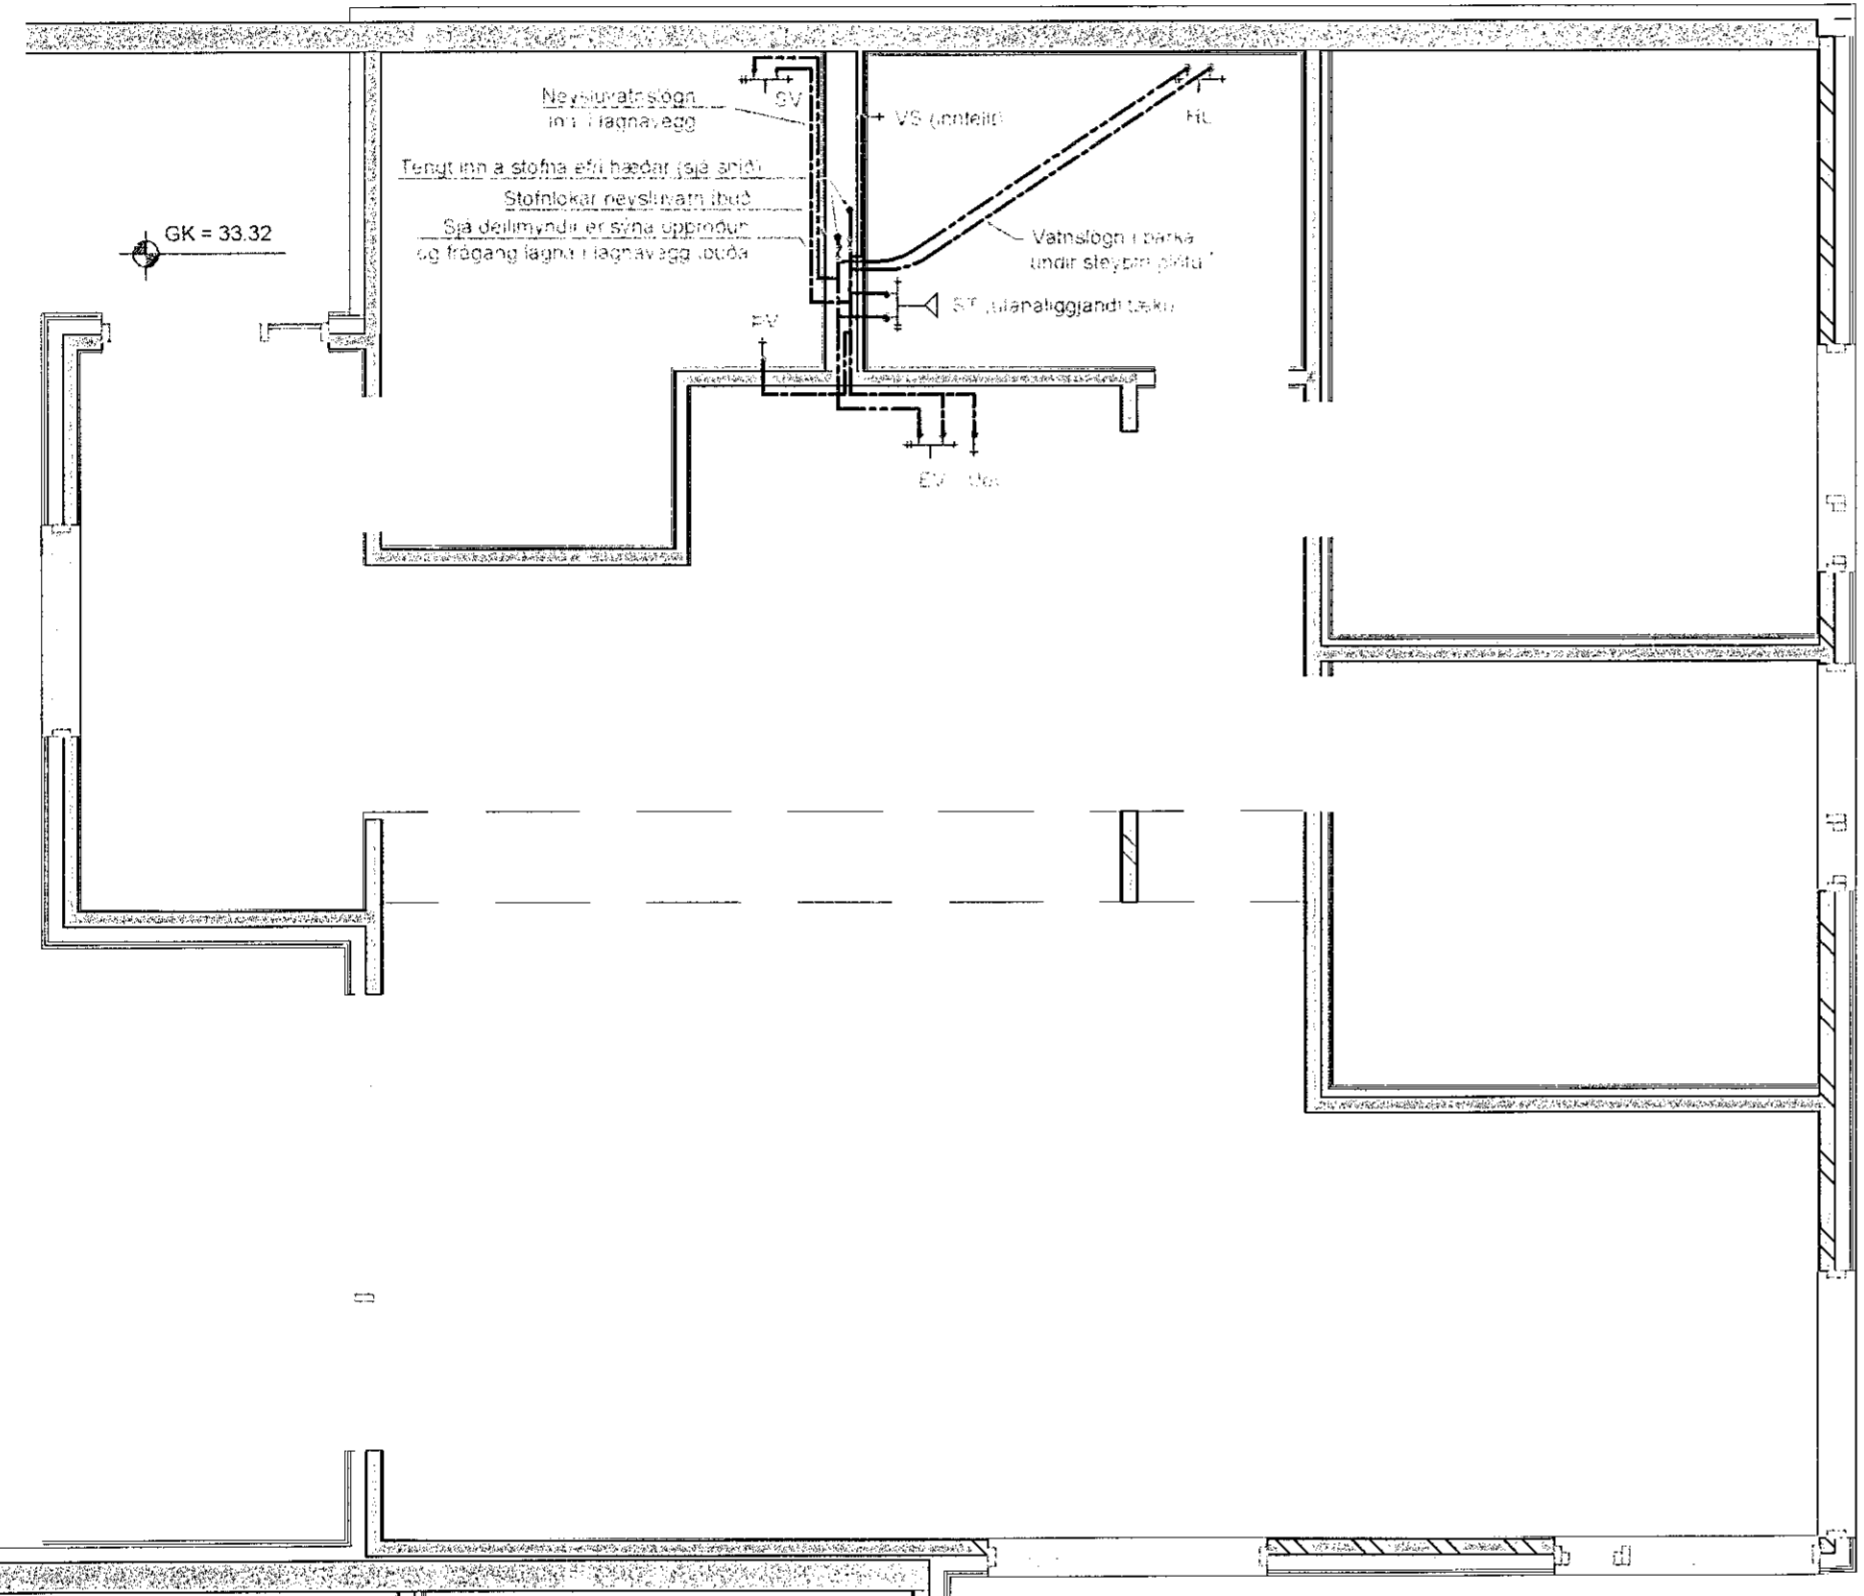

Hádegisskaró 20 b

Hádegisskaró 20 a

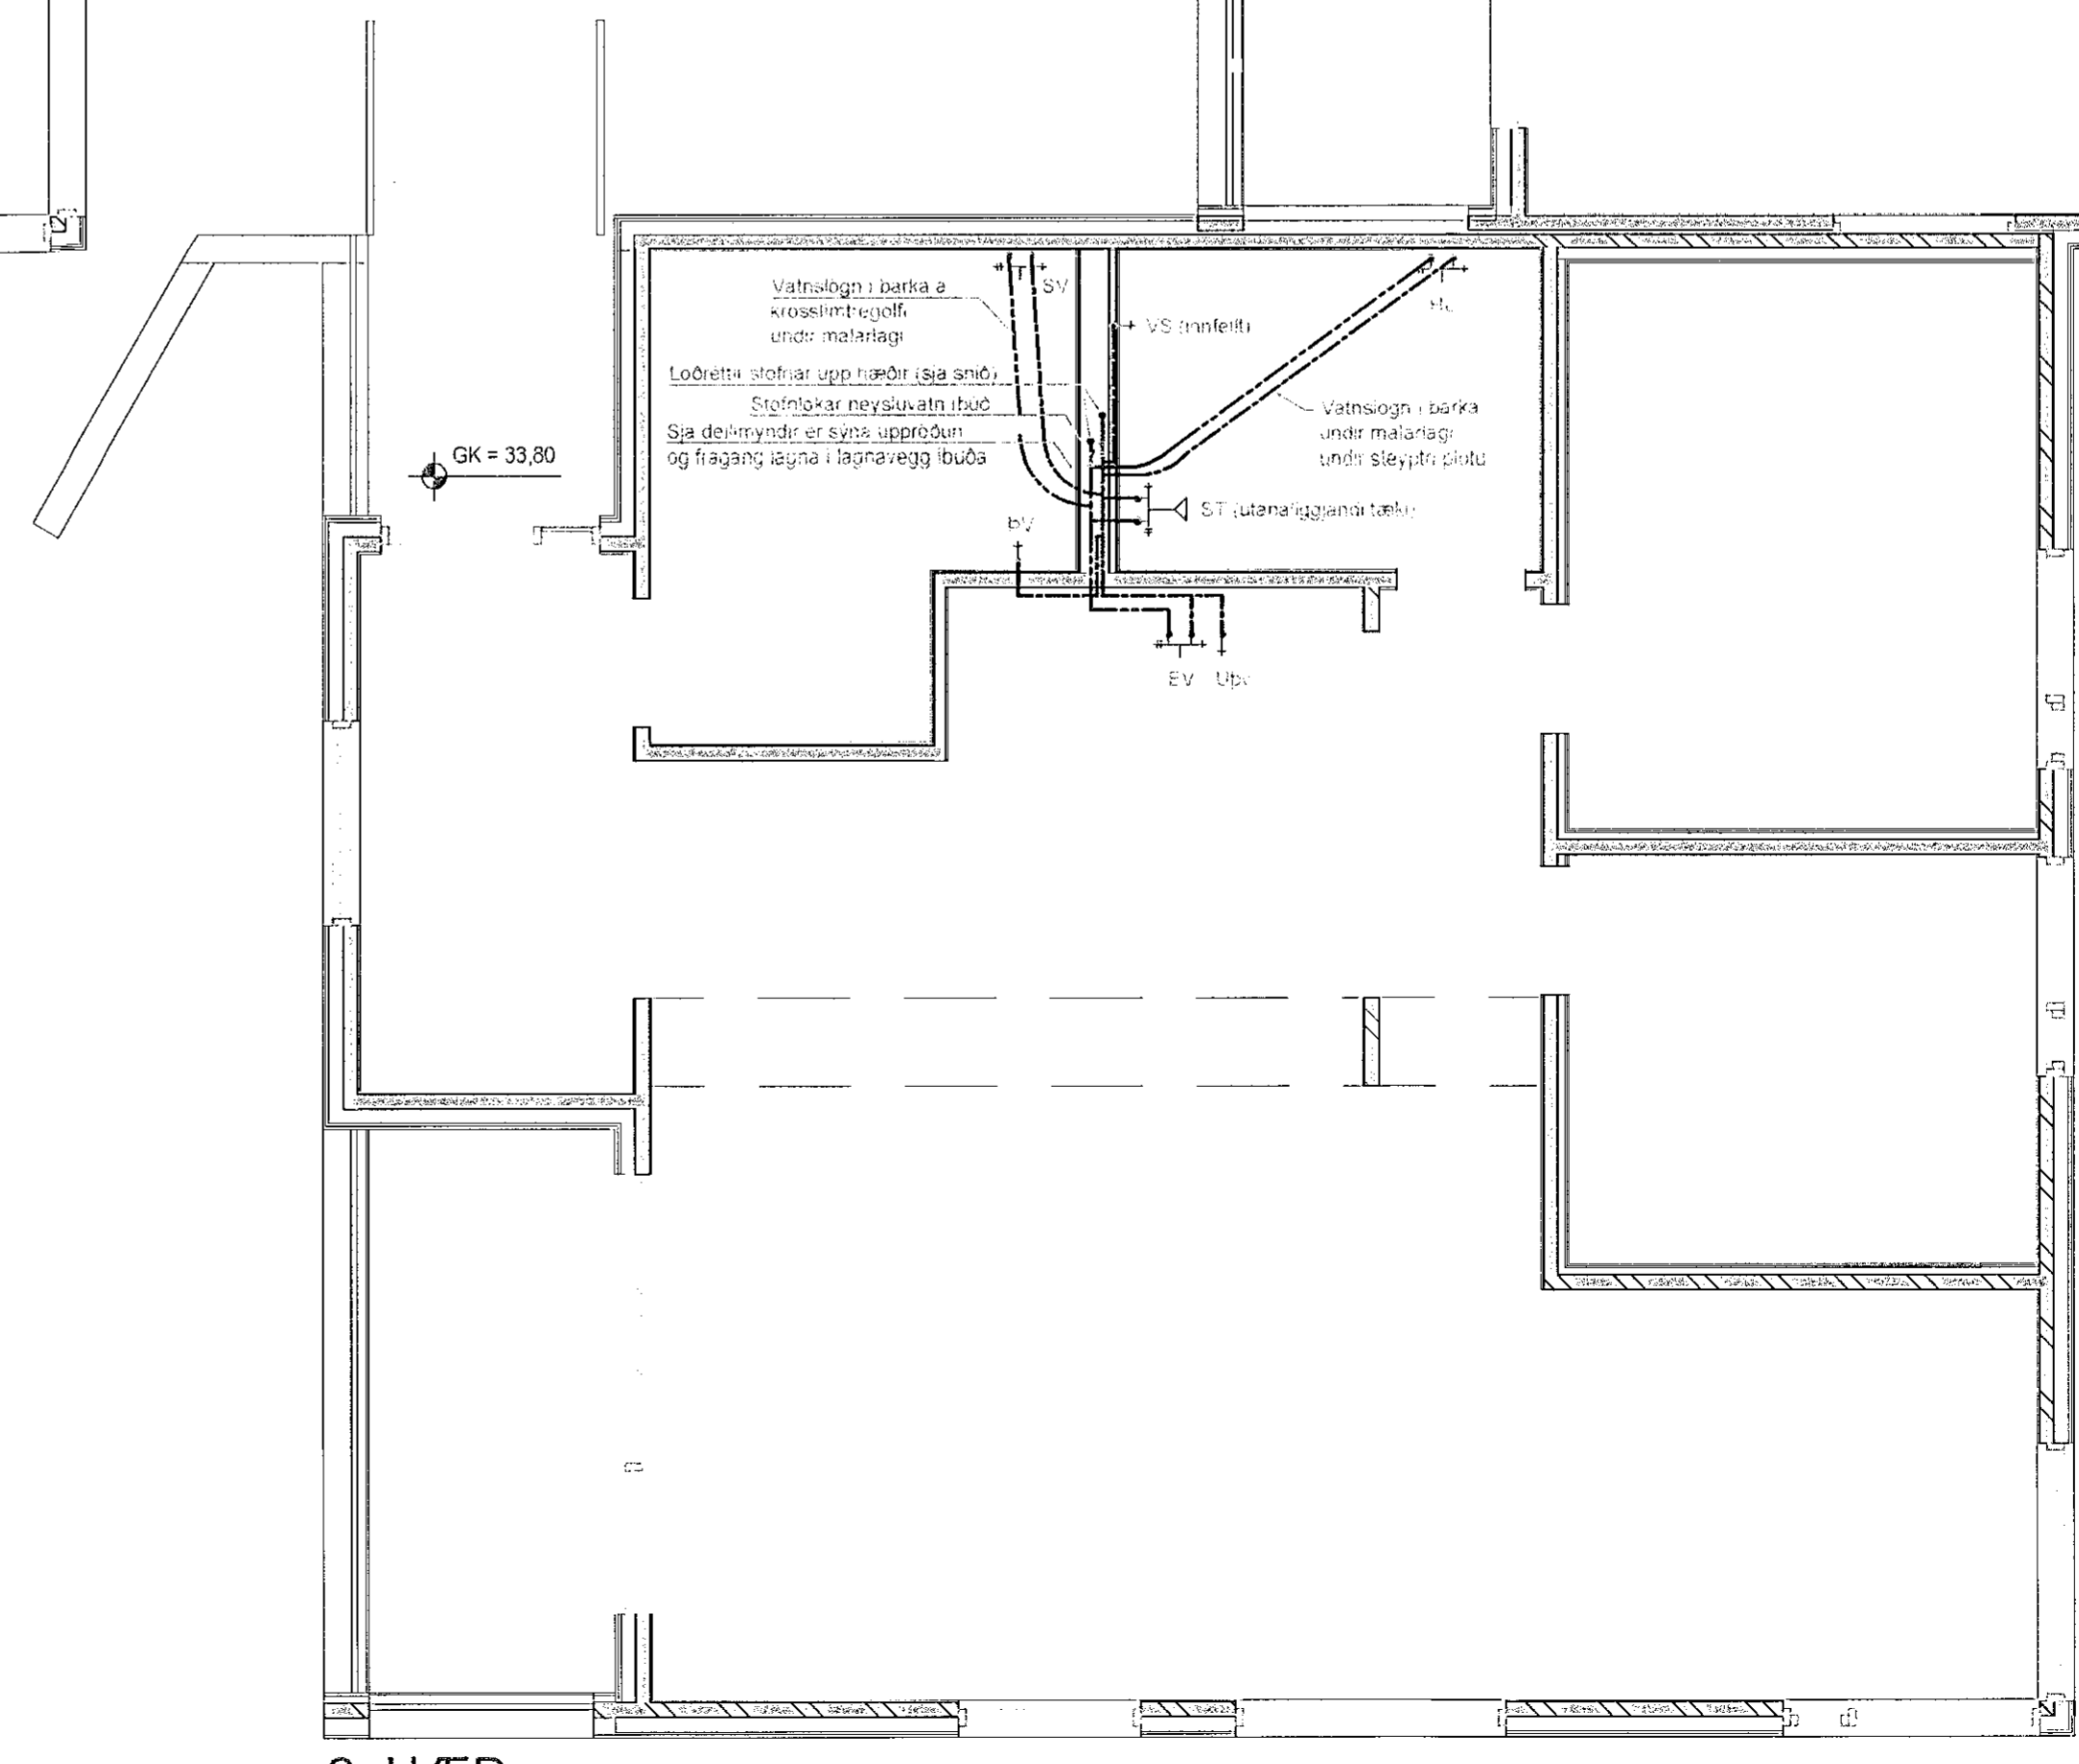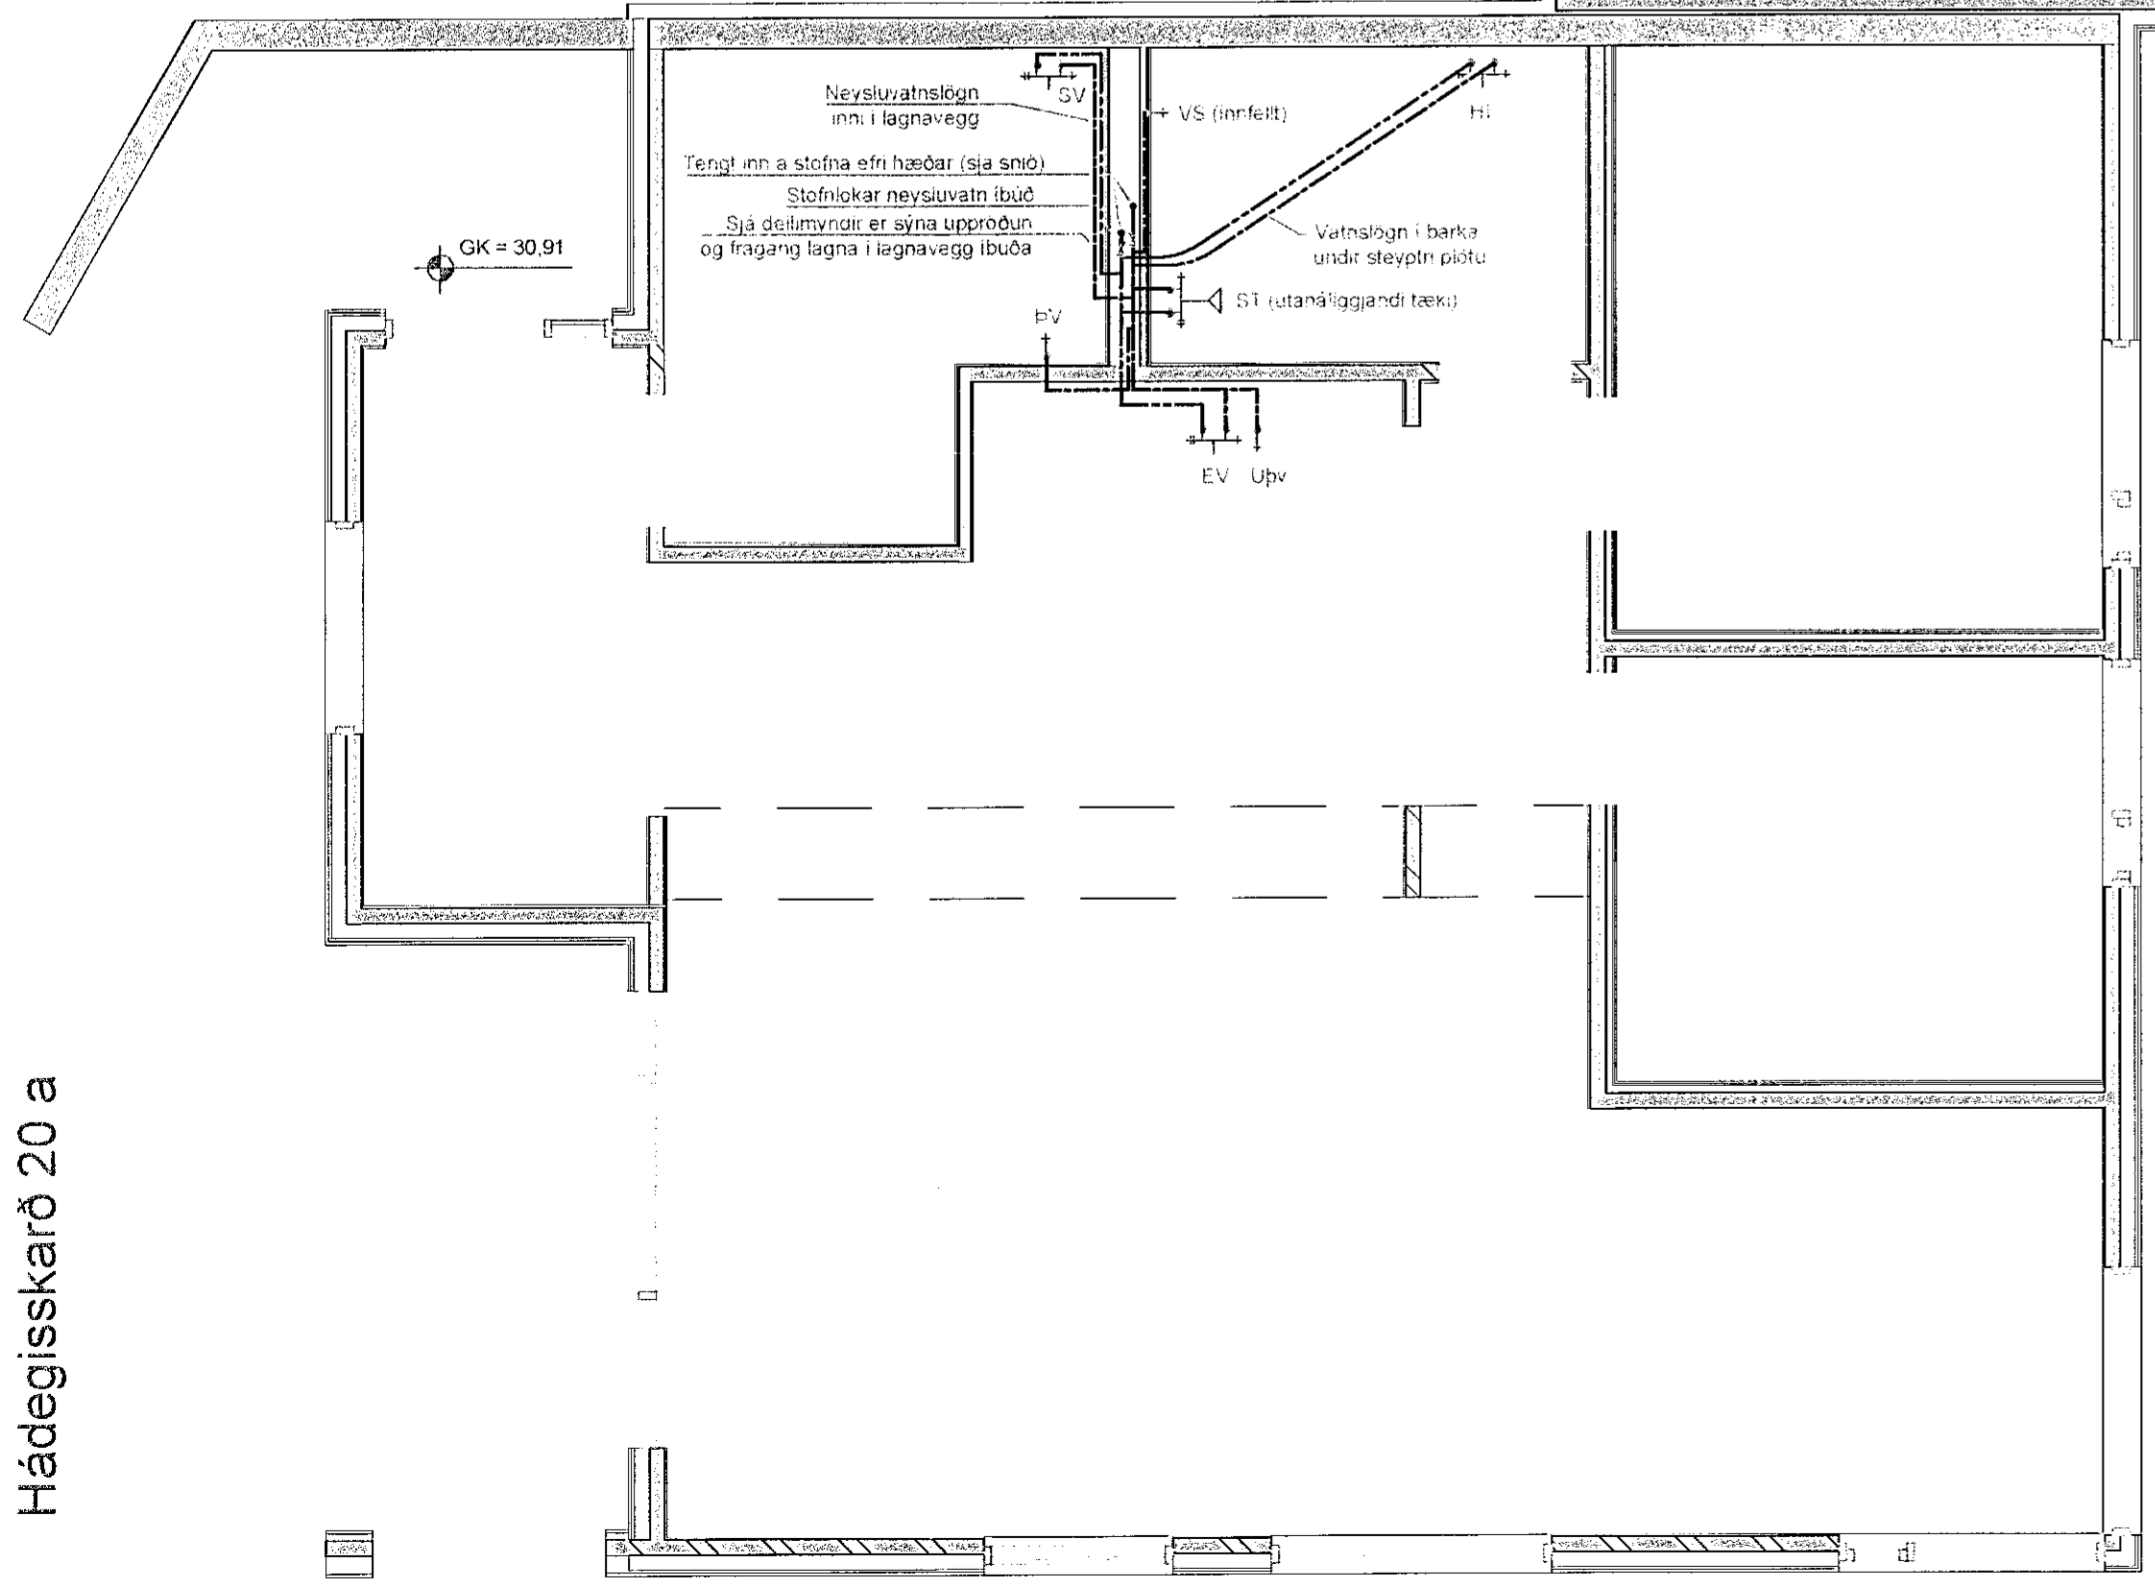

1. HÆÐ
(ATH Hæðir eru ekki í sama gólfhóða)

2. HÆÐ
(ATH Hæðir eru ekki í sama gólfhóða)

Verkefni	Drangsskaró 11, Hádegisskaró 20		
Byggingarhluti	Drangsskaró 11ab		
Teikning	Neysluvatnslagnir, Grunn og Rúmmynd		
Hönnuður	Garðar Ingþórsson kt 160299-36919	<i>Garðar</i>	
Hönnunarsjafi	Kristinn Ragnarsson kt 120944-2669		
Teiknað	Ingimundur Þór Þorsteinsson	Kvarði	Teikn NR
Frúmgáfa dagsetning	16. ágúst 2021	1:50	502
Breyt. Nr-Dags.			