
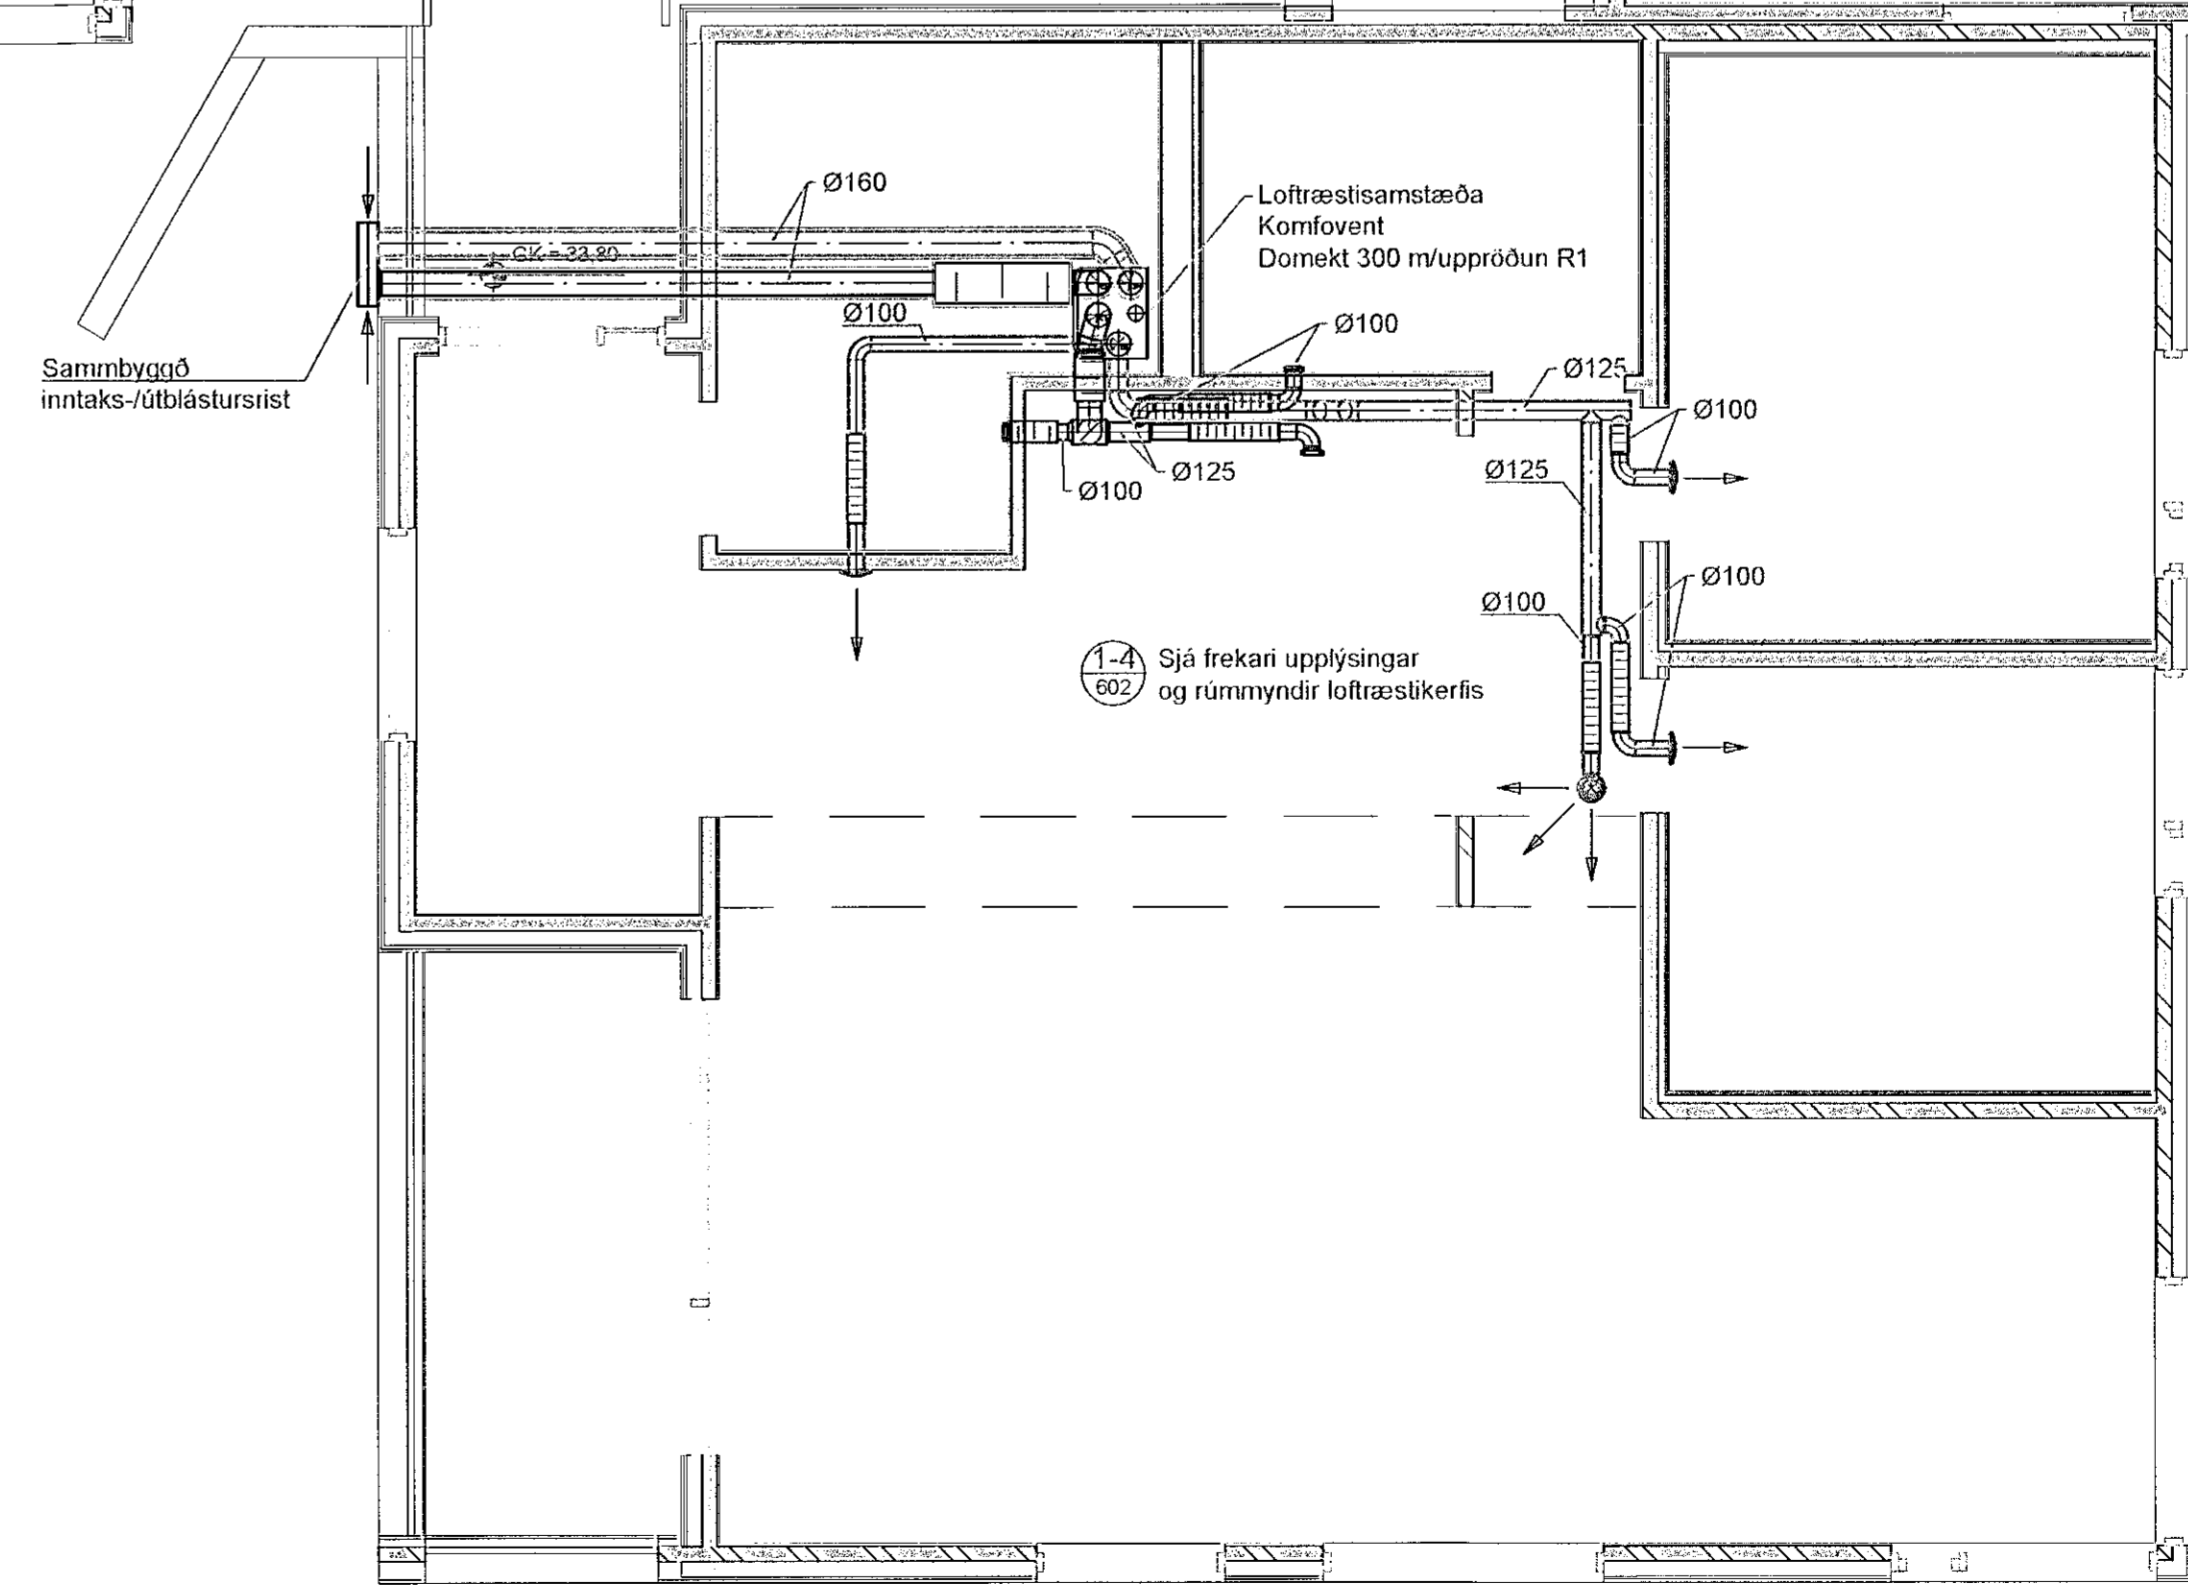
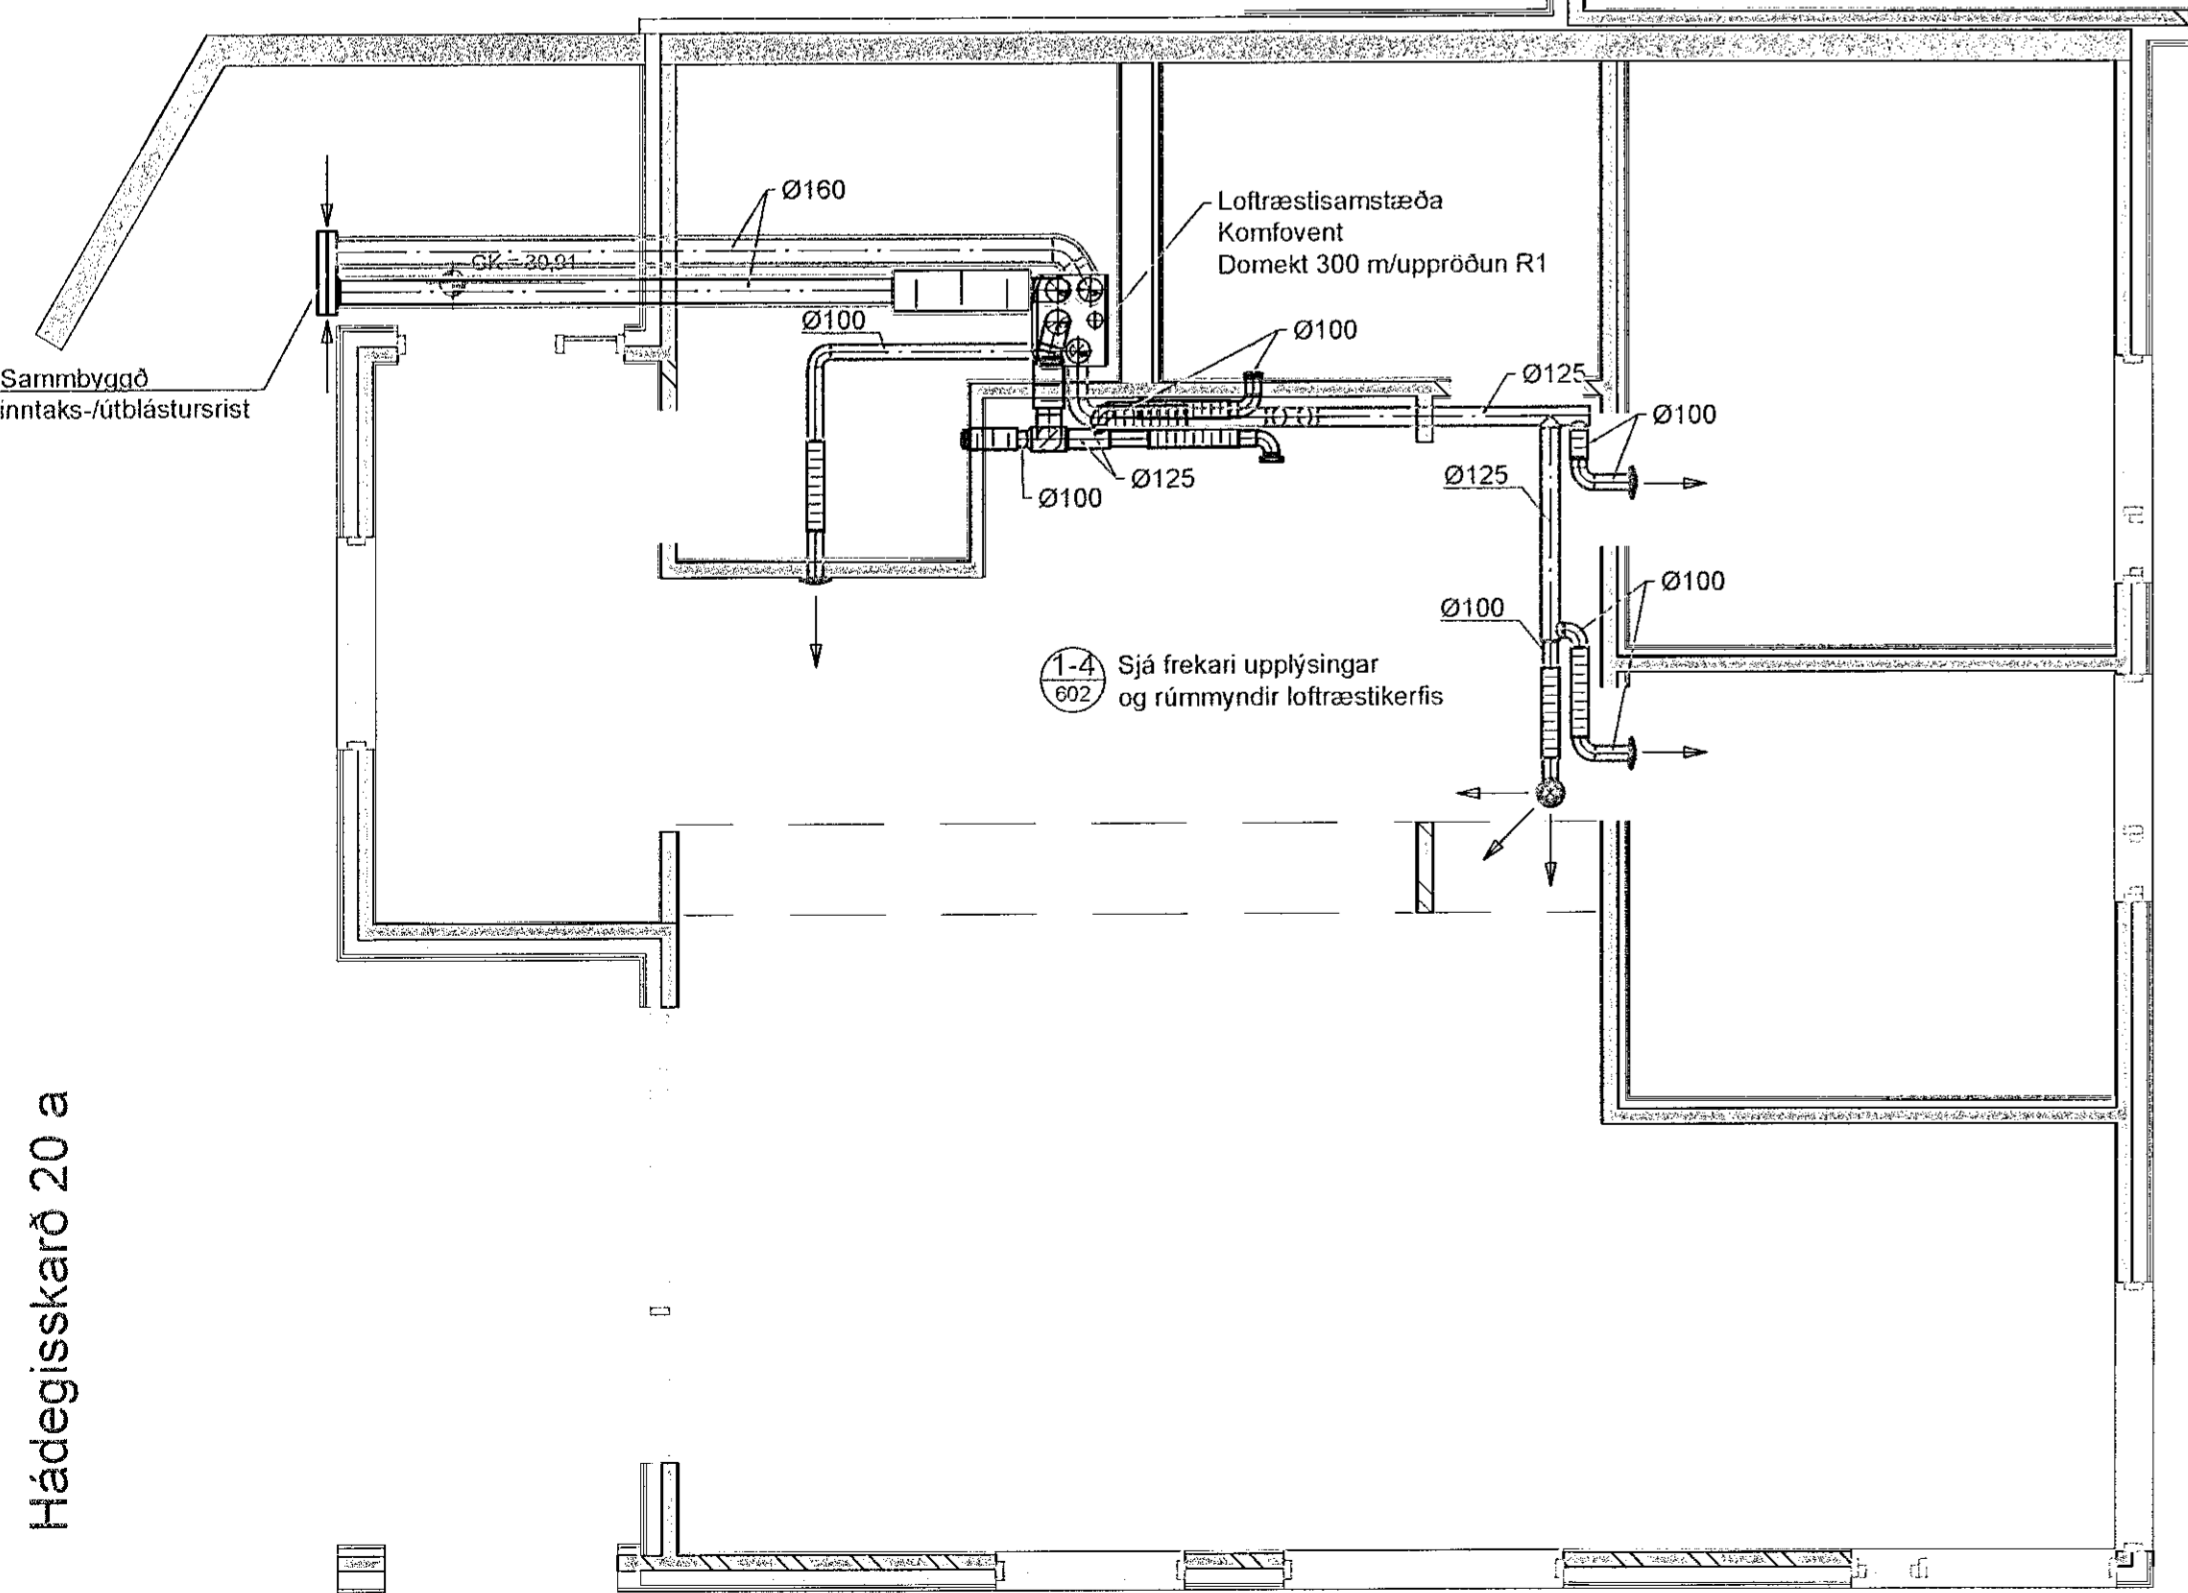
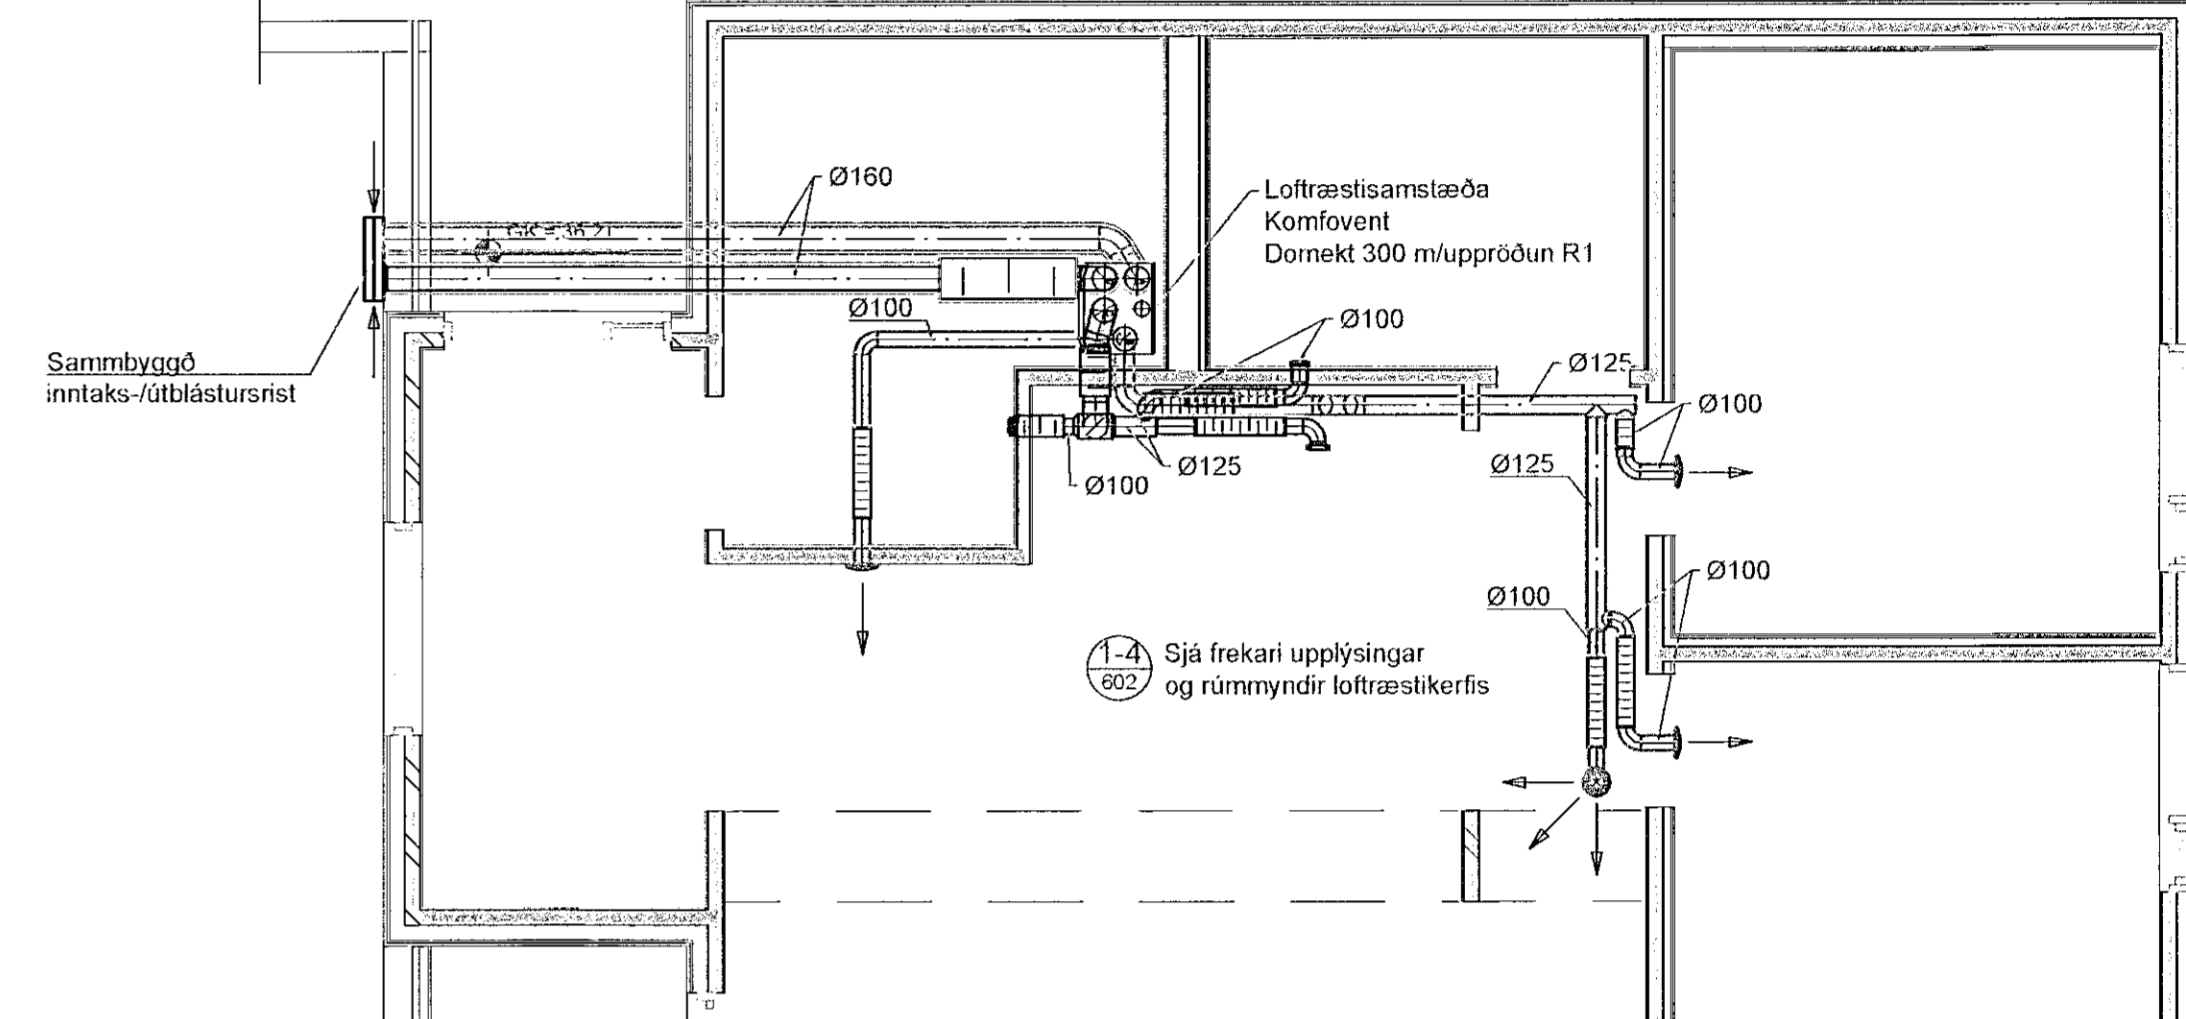


Hádegisskarð 20 b

Hádegisskarð 20 a

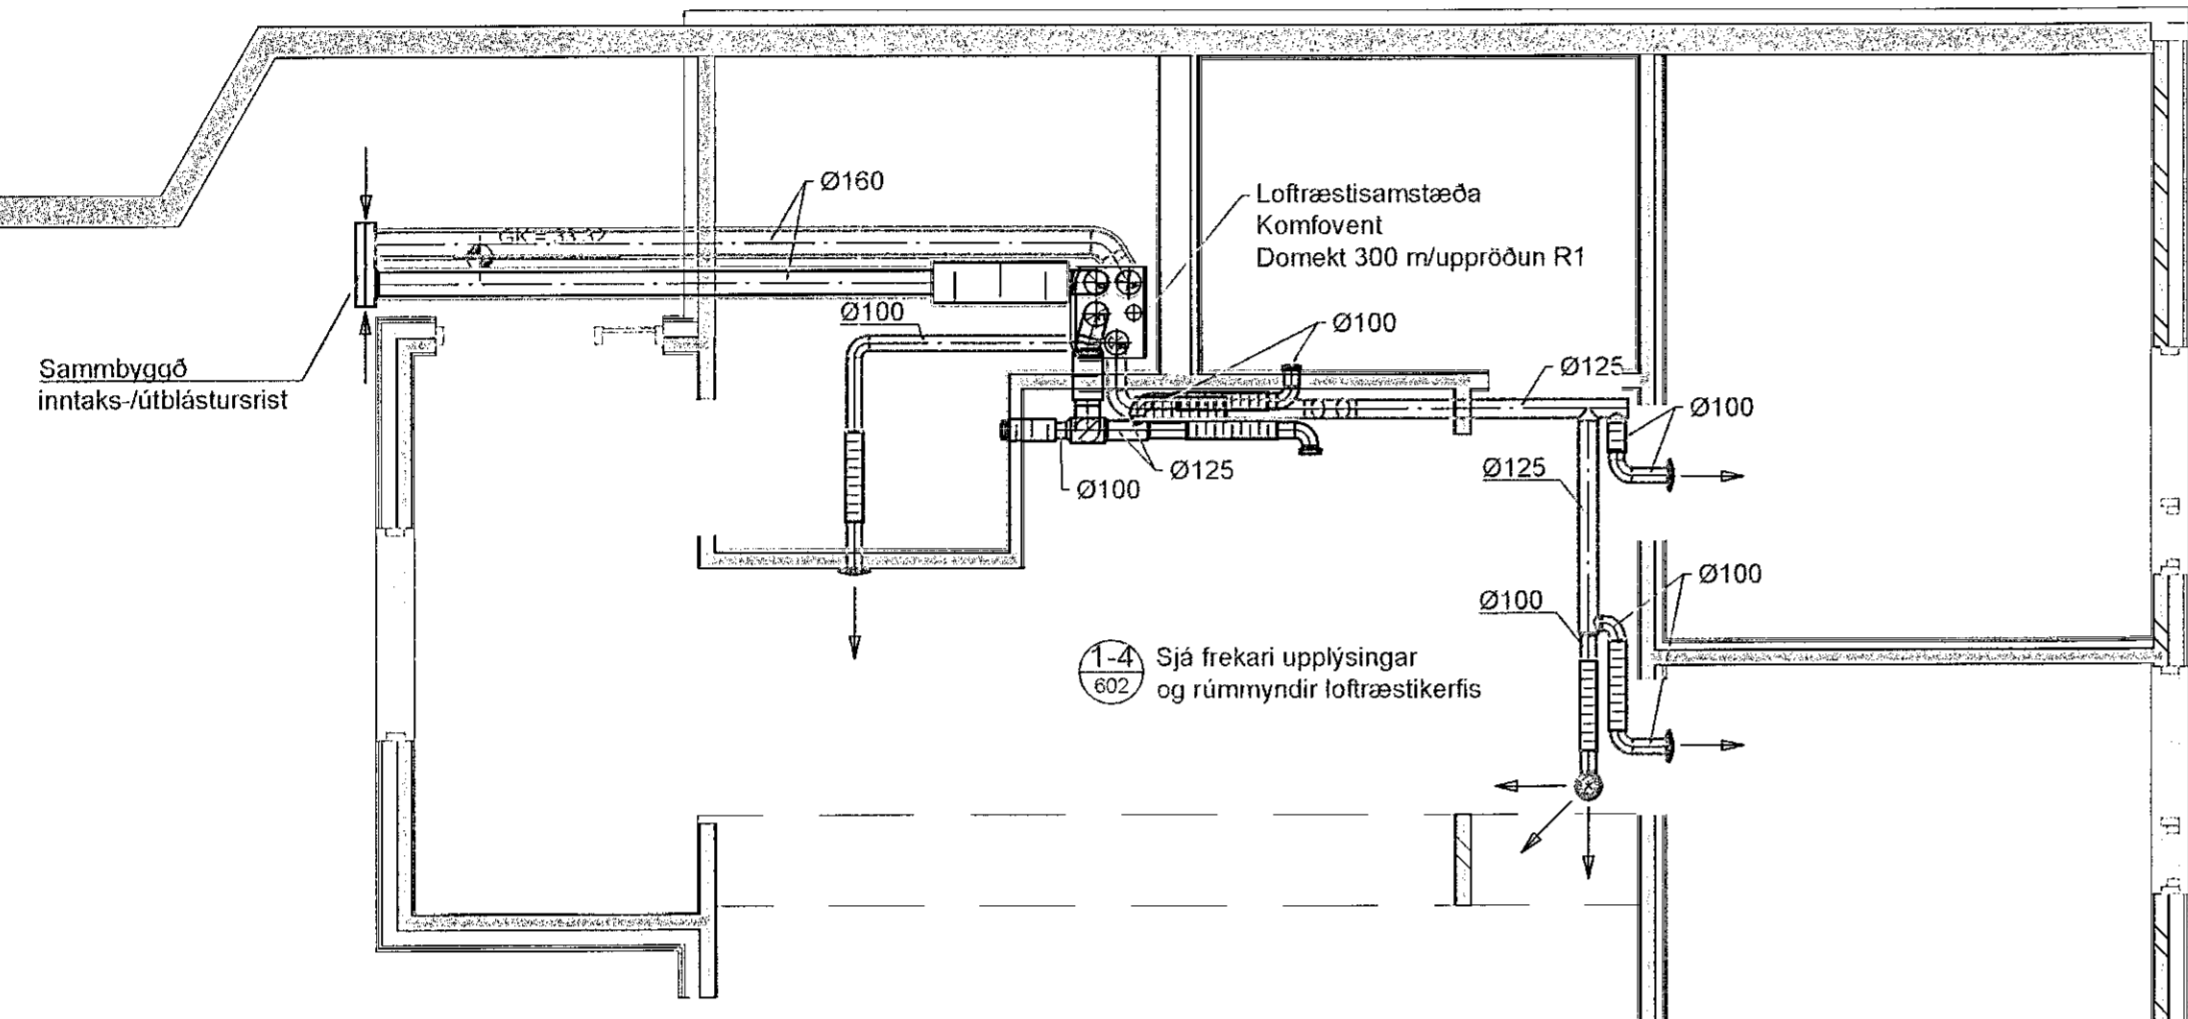

1. HÆÐ  
 (ATH Hæðir eru ekki í sama gólfkóða)

2. HÆÐ  
 (ATH Hæðir eru ekki í sama gólfkóða)

Verkefni	Drangsskarð 11, Hádegisskarð 20		
Byggingarhúfi	Drangsskarð 11ab, Hádegisskarð 20ab		
Tekning	Loftræstikerfi Yfirlitsmynd		
Hönnuður	Garðar Ingþórsson kt 160259-36919	<i>Garðar</i>	
Hönnunartíðni	Kristinn Ragnarsson kt 120944-2669	Kvarði	Tekn NR
Teknað	Ingimundur Þór Þorsteinsson	Kvarði	Tekn NR
Frumútgáfa dagsetning	16. ágúst 2021	1:50	601
Breyt. Nr-Dags.			