




1 Loftræstikerfi íbúða  
600-601  
1:20

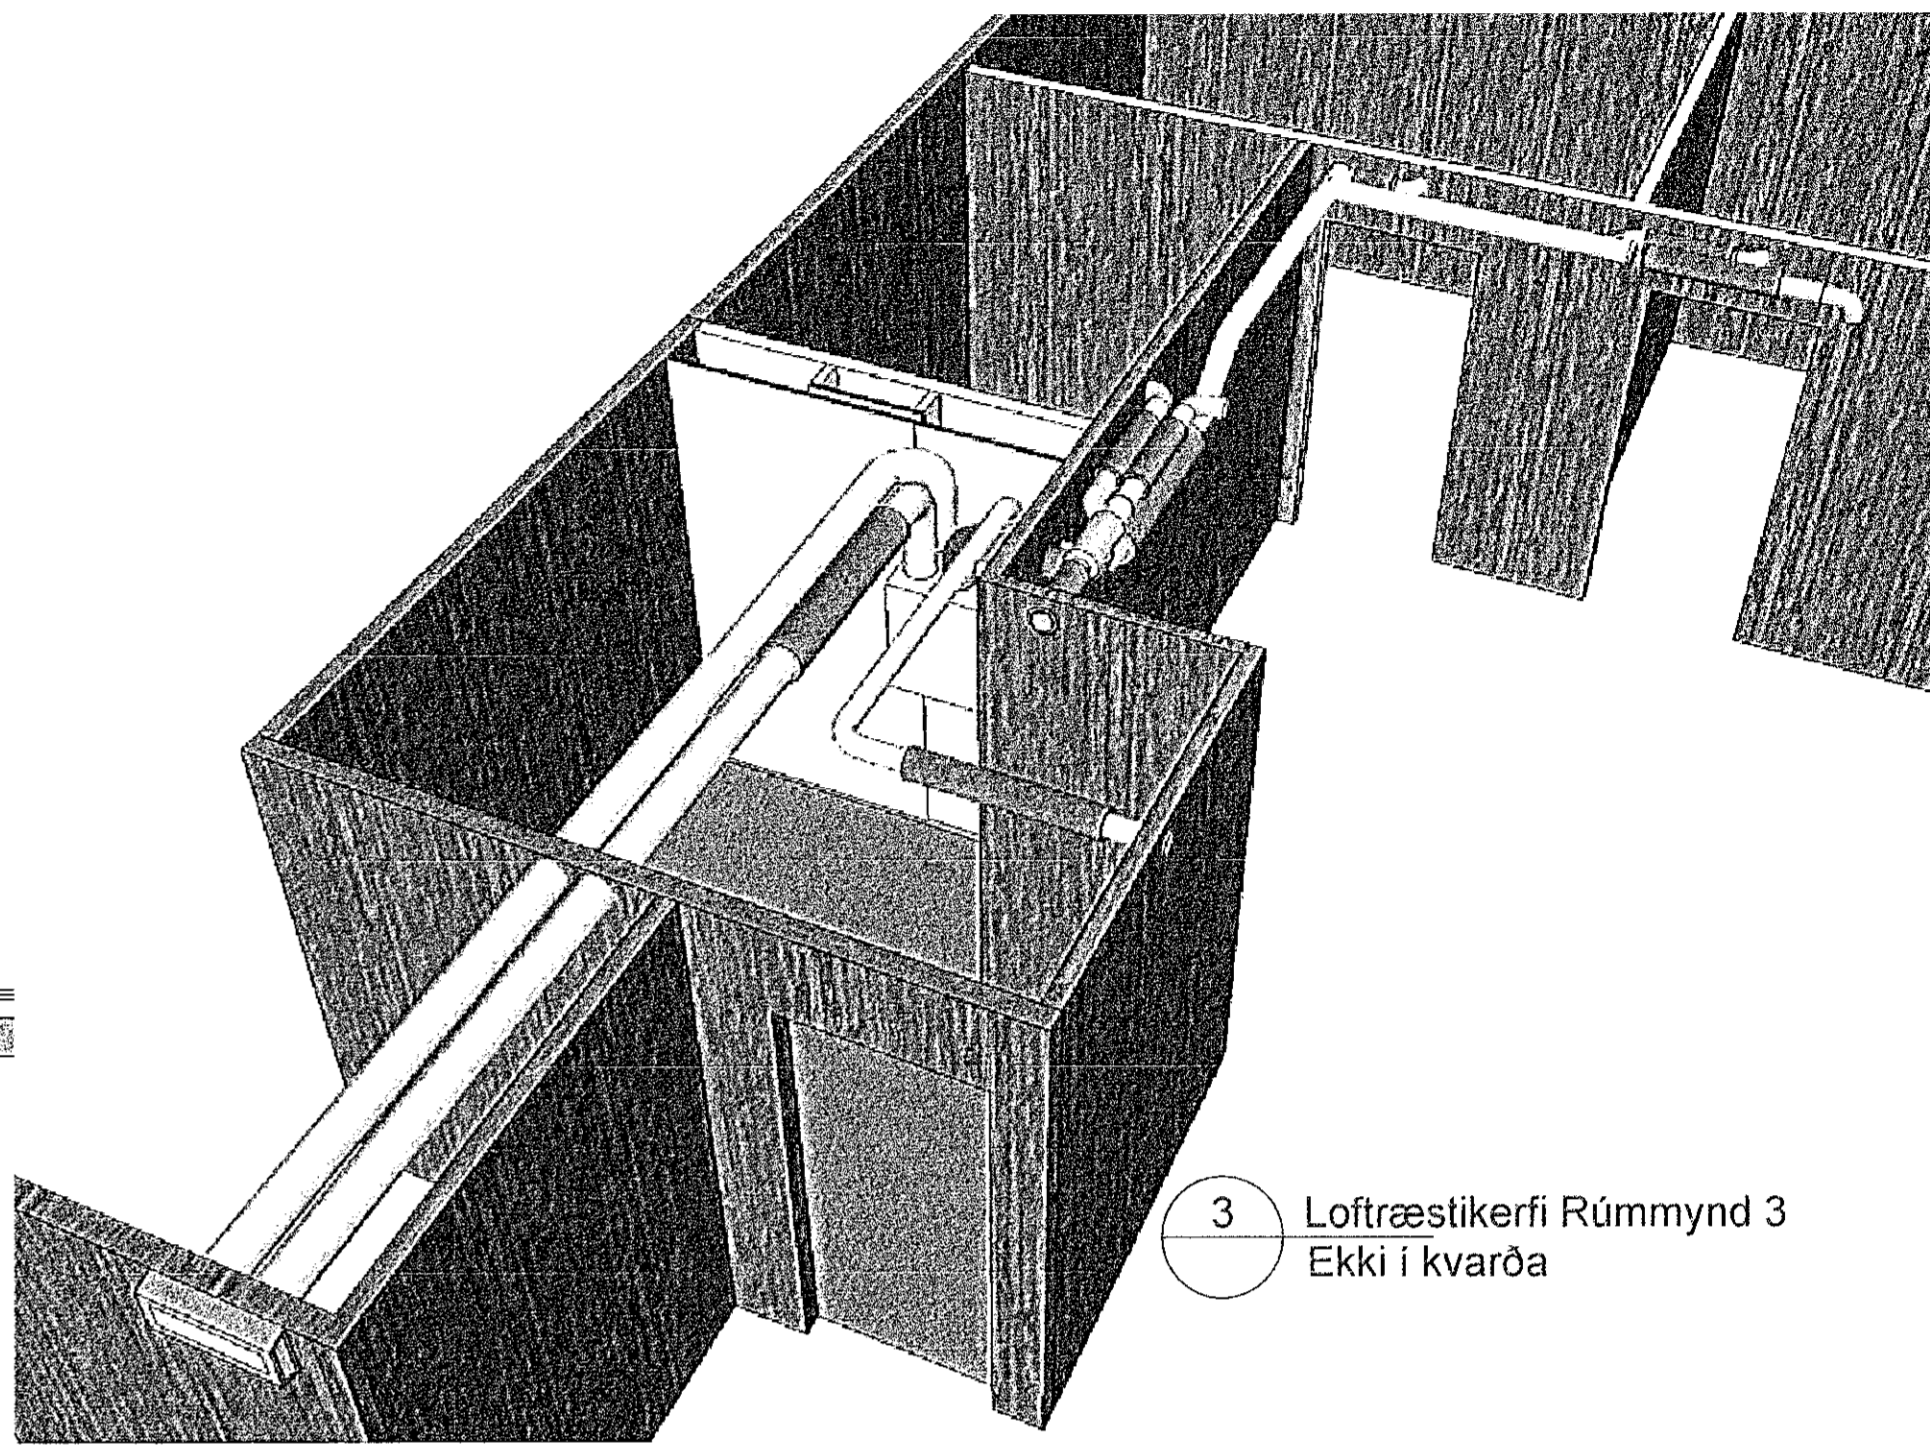

3 Loftræstikerfi Rúmmynd 3  
Ekki í kvarða

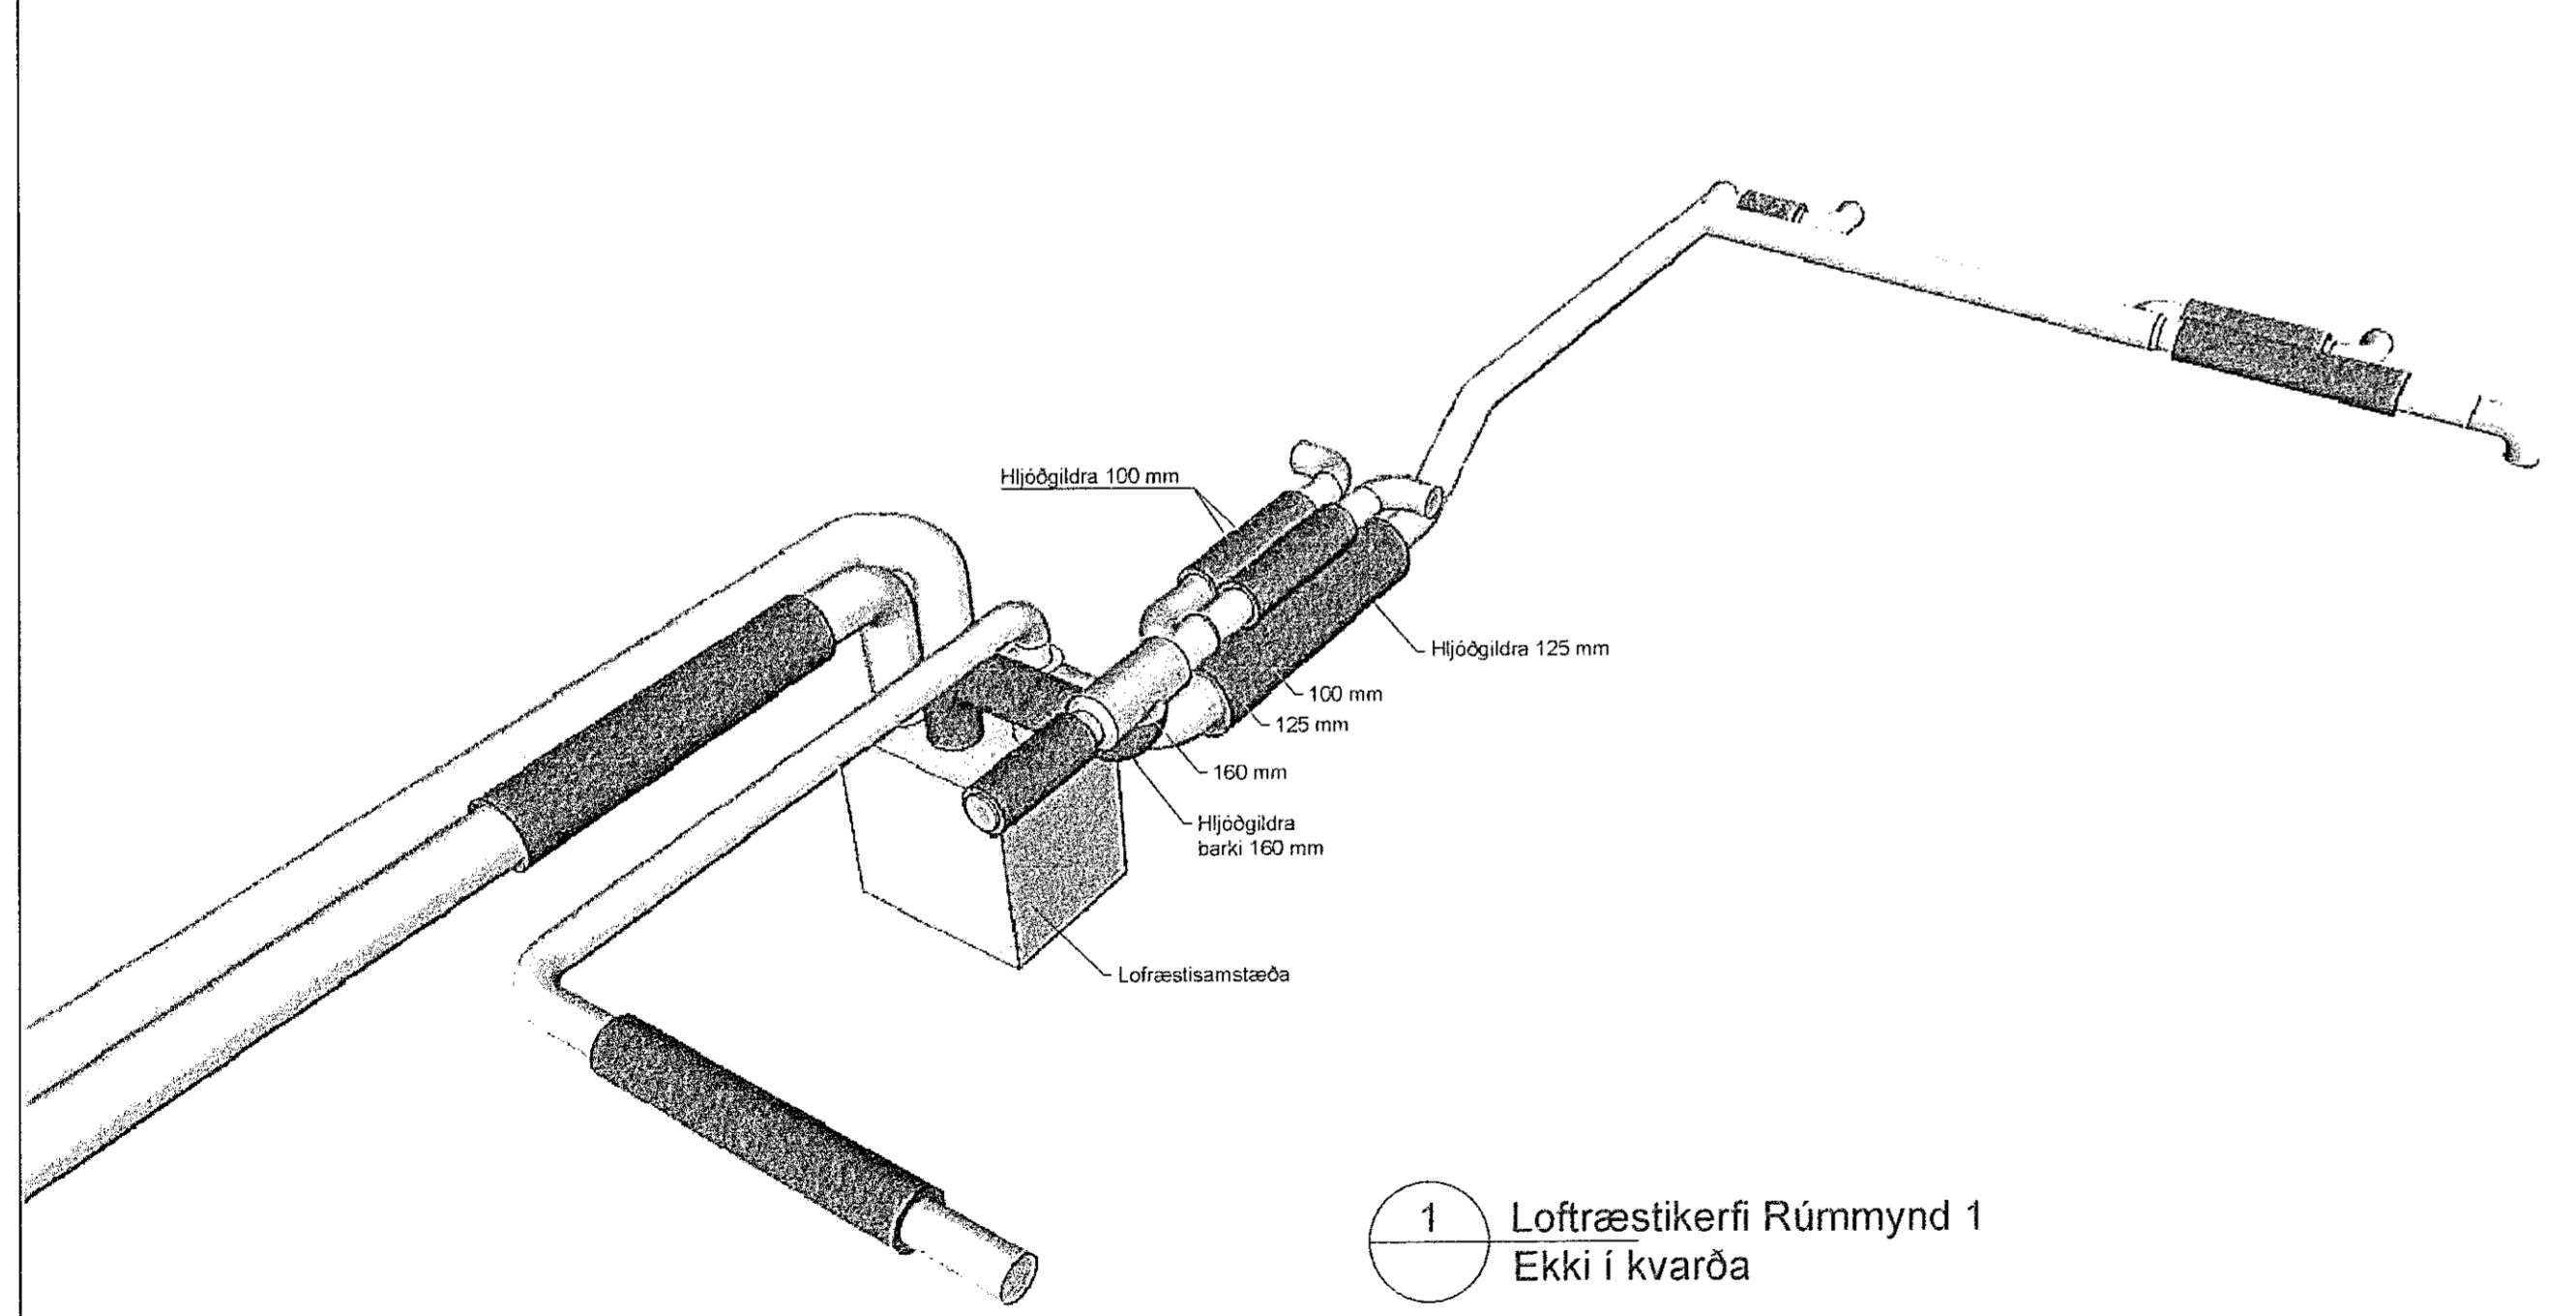

1 Loftræstikerfi Rúmmynd 1  
Ekki í kvarða

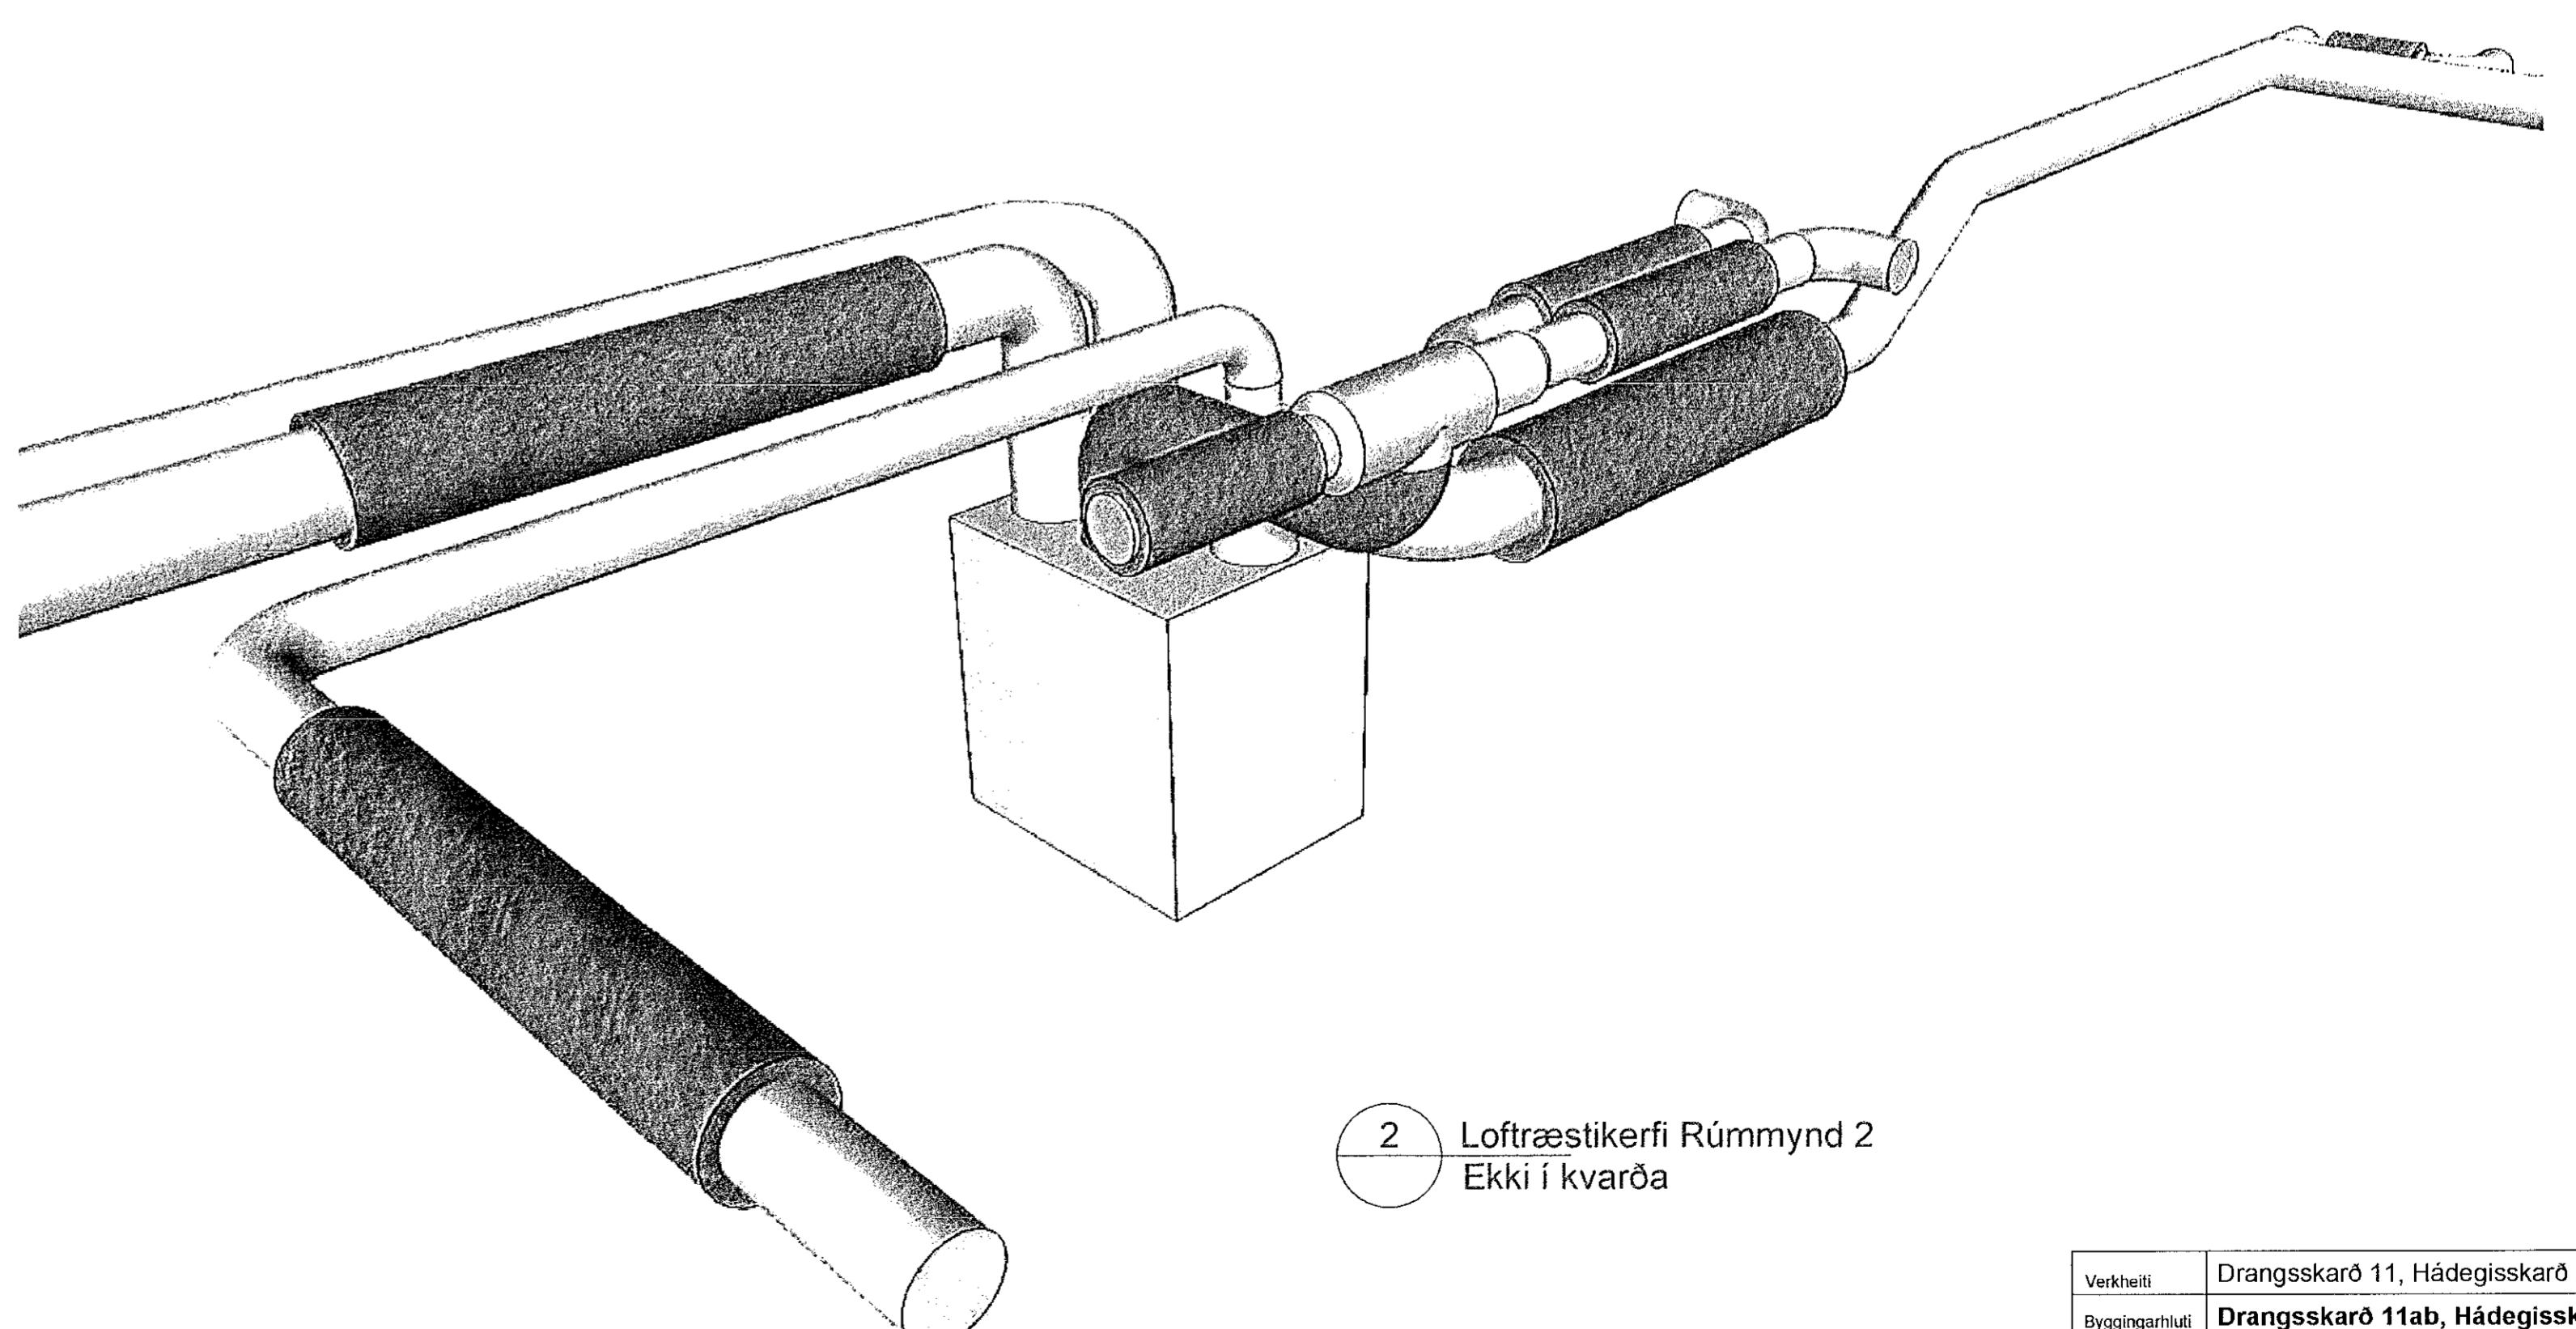

2 Loftræstikerfi Rúmmynd 2  
Ekki í kvarða

|                       |                                      |               |          |
|-----------------------|--------------------------------------|---------------|----------|
| Verkheiti             | Drangsskaró 11, Hádegisskaró 20      |               |          |
| Byggingarhluti        | Drangsskaró 11ab, Hádegisskaró 20ab  |               |          |
| Teikning              | Loftræstikerfi, Rúmmynd og skýringar |               |          |
| Hönnuður              | Gardar Ingjörsson kt 160259-36919    |               |          |
| Hönnunartíðni         | Kristinn Ragnarsson kt 120944-26659  |               |          |
| Teiknað               | Ingimundur Þór Þorsteinsson          | Kvarði        | Teikn NR |
| Frumútgáfa dagsetning | 16. ágúst 2021                       | ekki í kvarða | 602      |
| Breyt. Nr-Dags.       |                                      |               |          |