
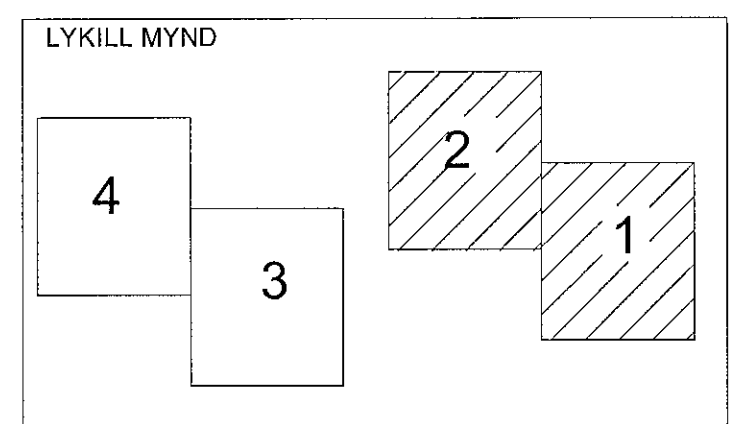
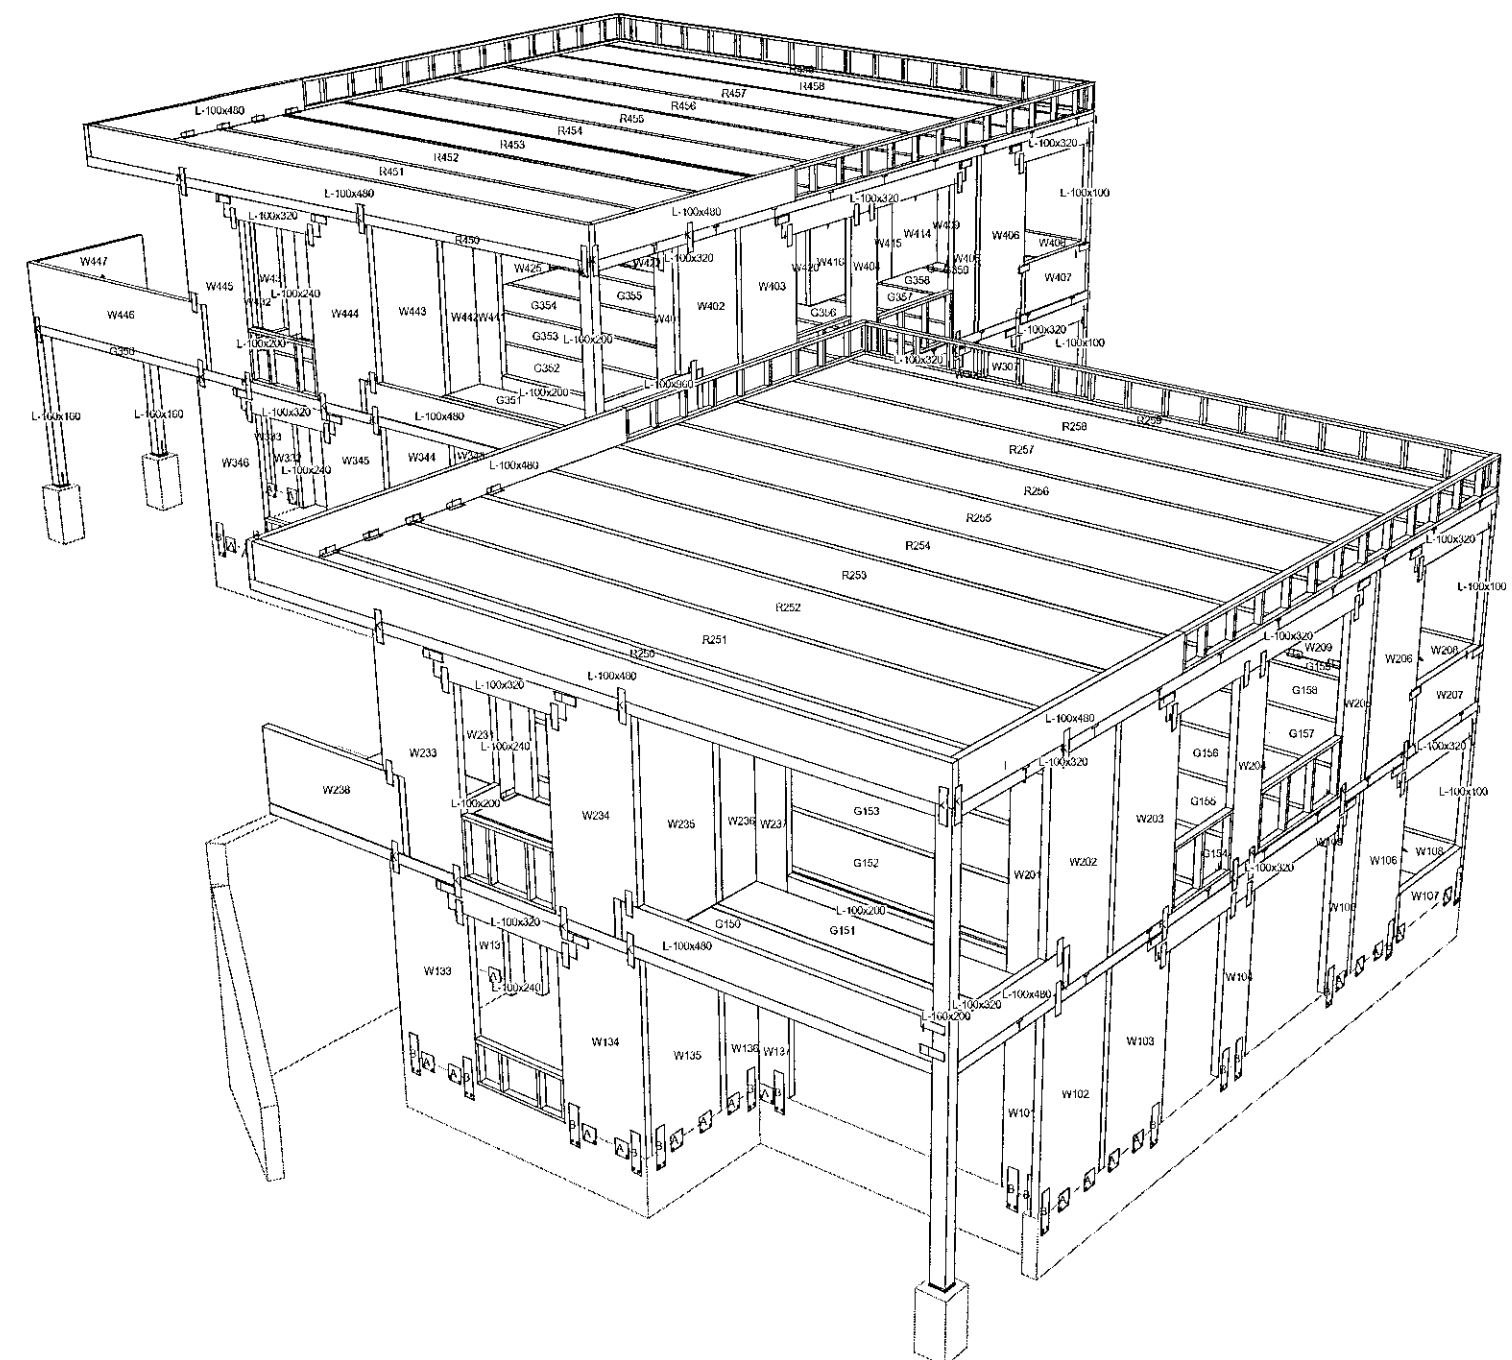
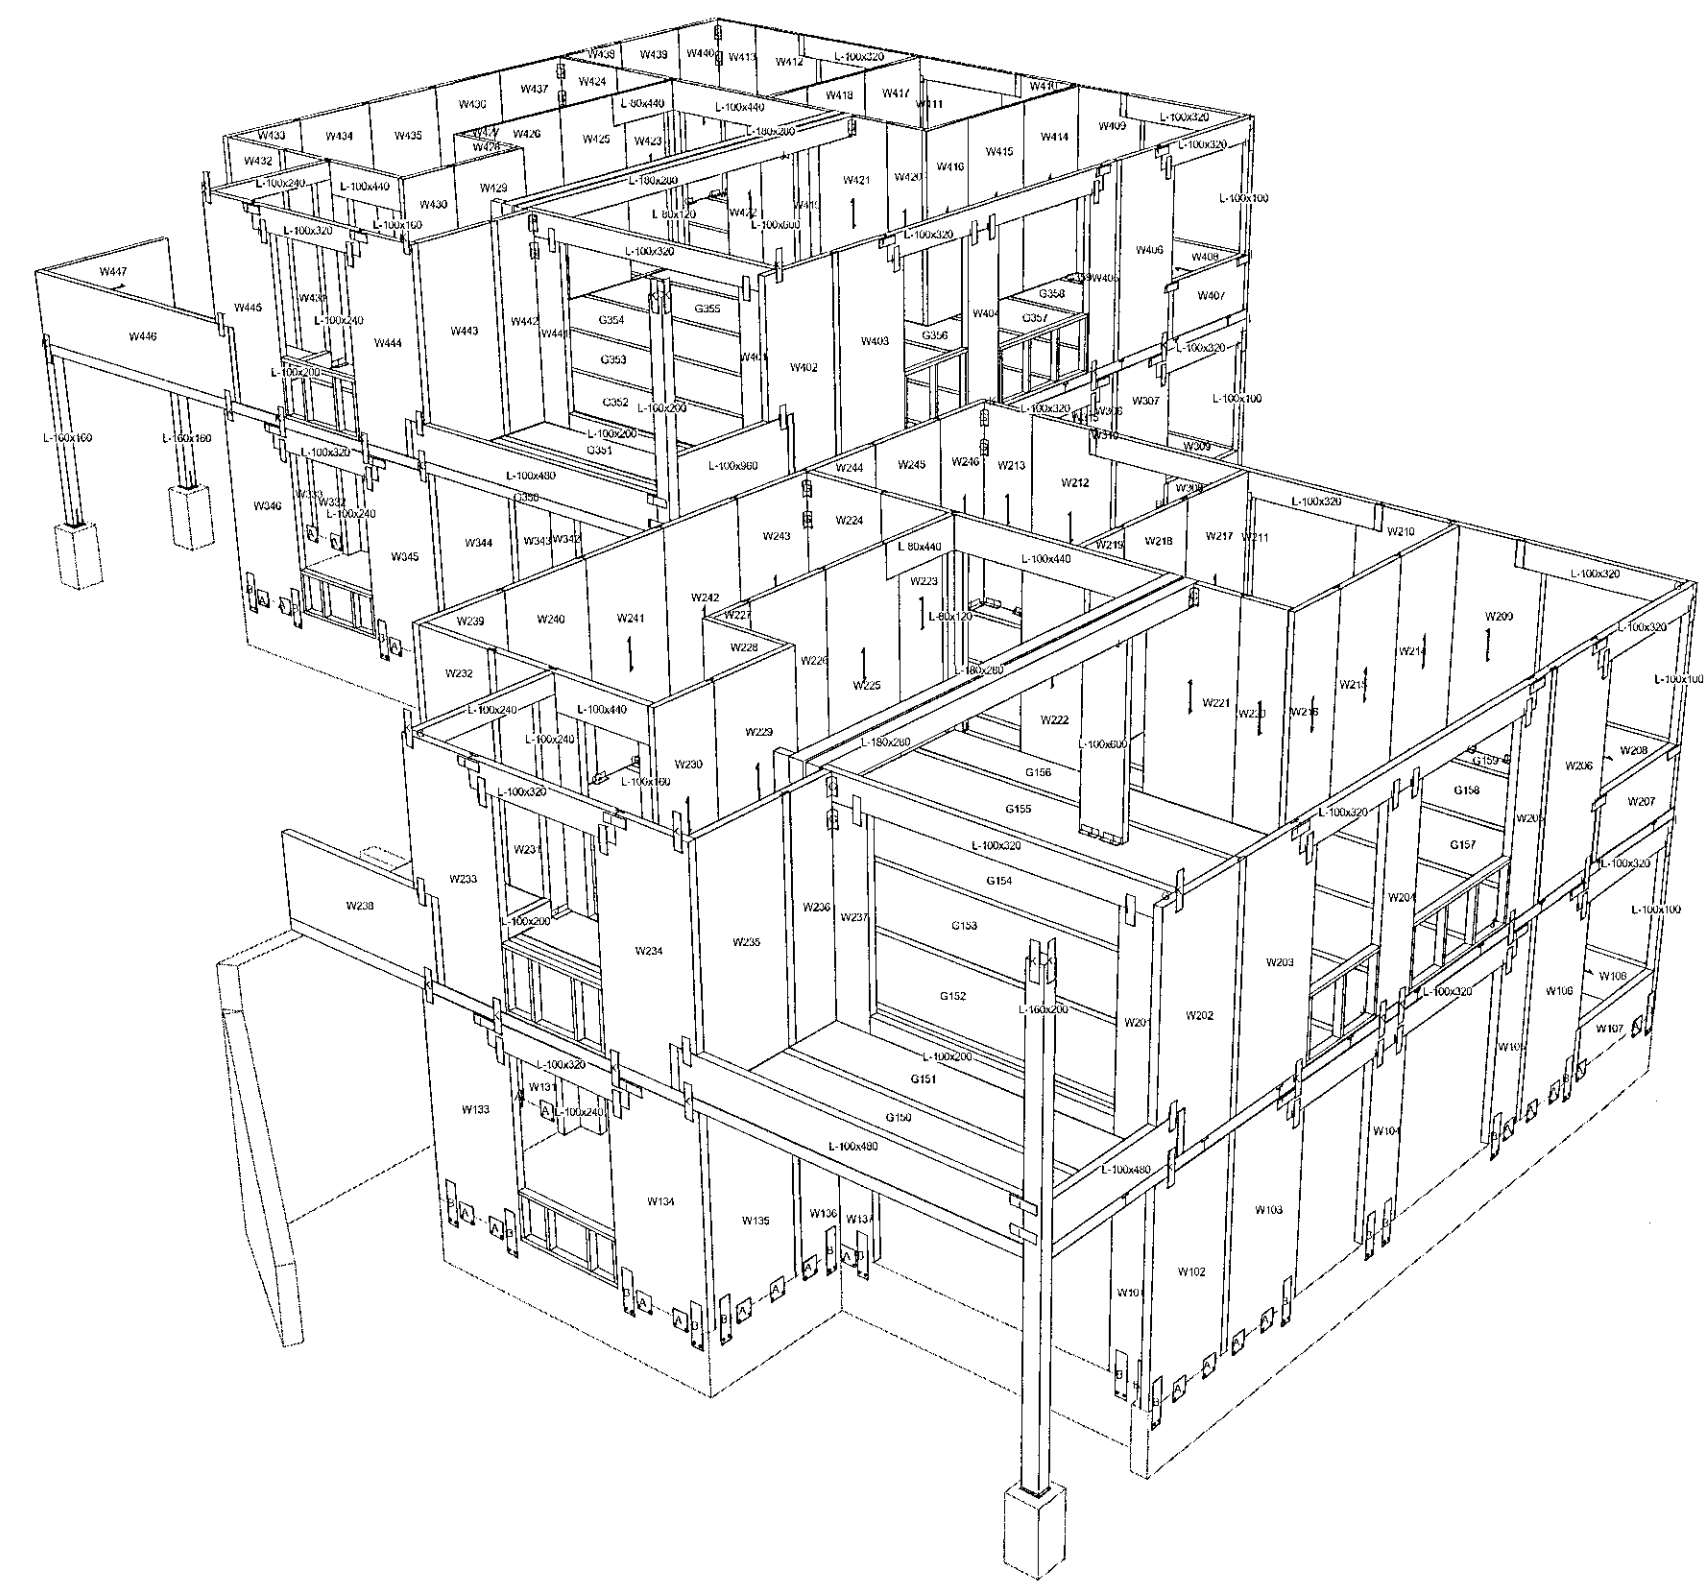


Samþykkt þann
 13. sep. 2021
 F.h. byggingurfulltrúans í Hafnarfirði
 Hjálmar A. Jónsson
 HAJ

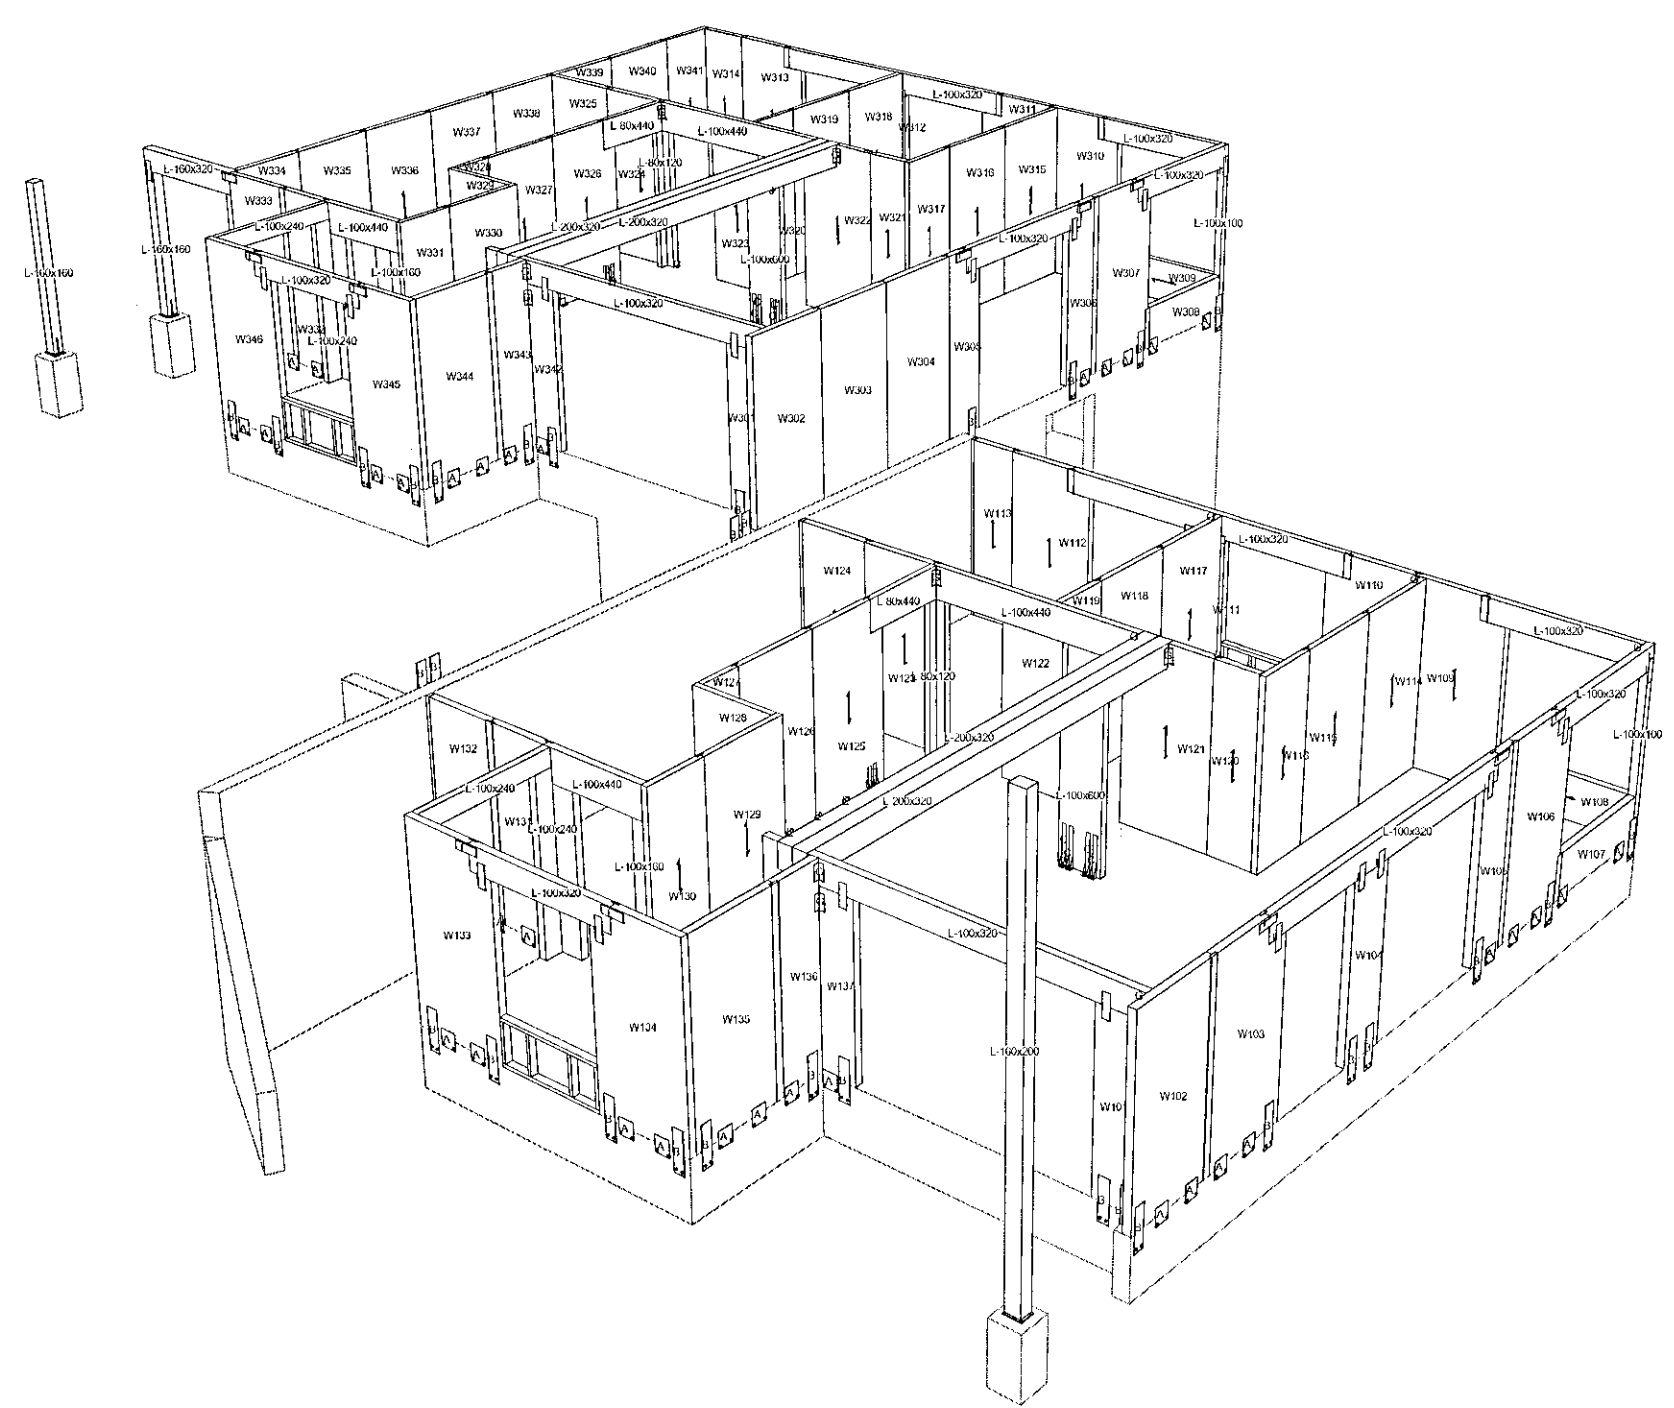

F.H. VERKFRÆÐISTOFA REYKJAVÍKUR:
 JÓN ÞÓR EINHÖGASON - KT: 200977-5059
 HÖNNUNARSTJÓRI:
 KRISTINN RAGNARSSON KT. 120944/2609

Verkfræðistofa
REYKJAVÍKUR
 FÍSKISLÓÐ 75, 101, REYKJAVÍK KT: 560415-0600

VERK:
Drangsskarð 11 / Hádegisskarð 20
 Hafnarfjörður

TEIKNING:
 BURÐARVIRKI
 3D

VERKNR.: 2111 MKV.: 1:100

TEIKNAD: MM HANNAD: MM YFIRFARIÐ: JDF

DAGS: 14. 07. 2021 TEIKNING NR.: B100 ÚTGÁFA NR.: A

NR.	BREYTING	DAGS	TEIKN	HANN	RYNT	SAMP
A	VERKTEIKNING	14. 07. 2021	MM	MM	JDF	JDF