GRUNNMYND - K=+36,480
MKV.:1:50

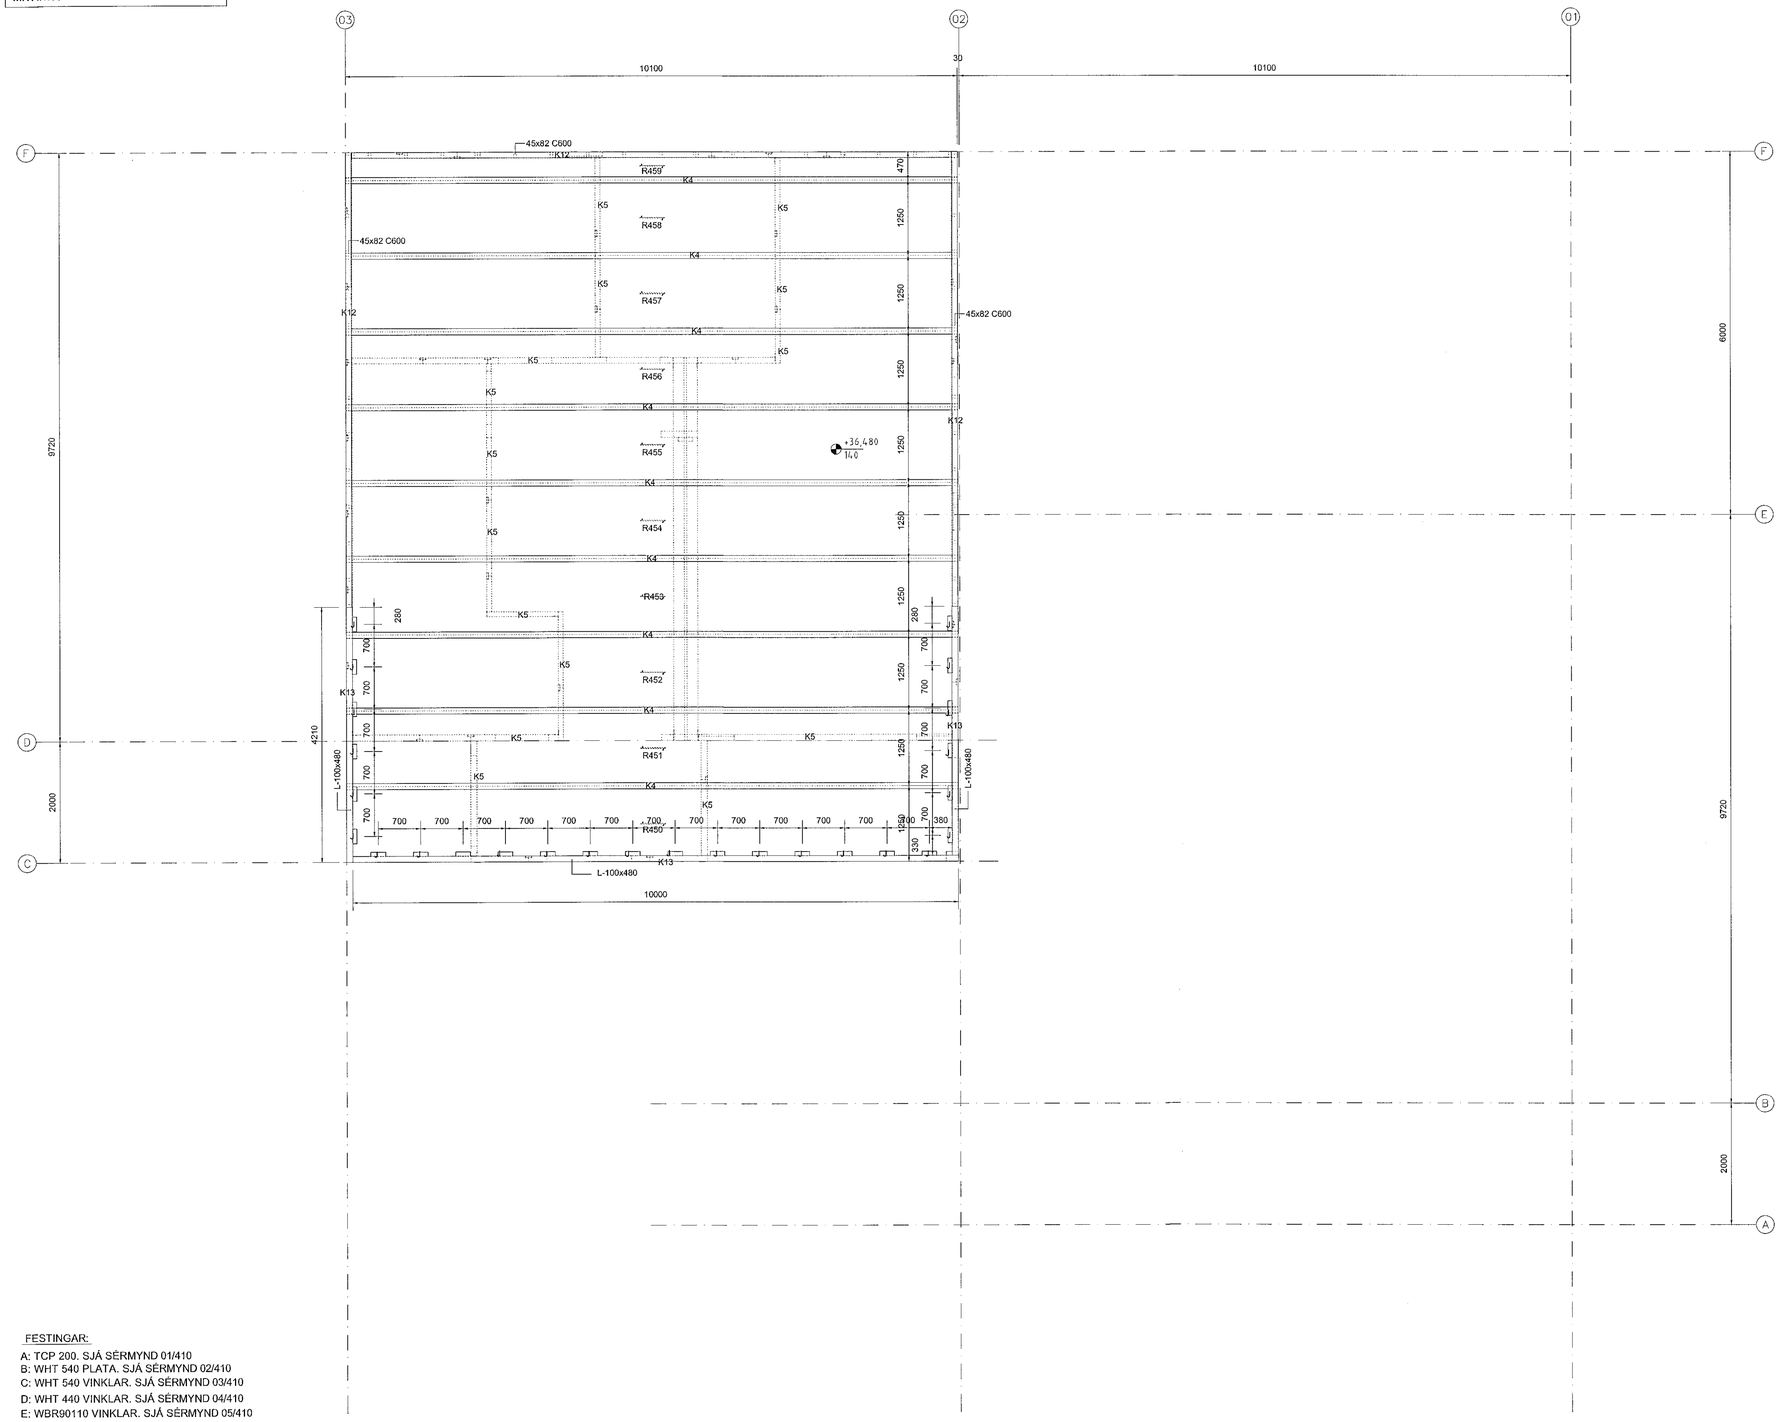

FESTINGAR:

A: TCP 200. SJÁ SÉRMYND 01/410
B: WHT 540 PLATA. SJÁ SÉRMYND 02/410
C: WHT 540 VINKLAR. SJÁ SÉRMYND 03/410
D: WHT 440 VINKLAR. SJÁ SÉRMYND 04/410
E: WBR90110 VINKLAR. SJÁ SÉRMYND 05/410
F: WBR90 VINKLAR. SJÁ SÉRMYND 10/410
G: TTF200 VINKLAR. SJÁ SÉRMYND 06/410
I: PLATA 100x300x2. SJÁ SÉRMYND 08/410
J: TTV240 VINKLAR. SJÁ SÉRMYND 07/410
K: PLATA 100x400x2. SJÁ SÉRMYND 09/410

K1-K15: SJÁ TEIKN. B411
SF1, SF2: STÁLFESTINGAR

Samþykkt þann
13. sep. 2021
f.h. byggingarfulltrúans í Hafnarfirði
Hjálmar A. Jónsson
HJÁJ

SKÝRINGAR:

- ALMENNAR SKÝRINGAR SJÁ TEIKNINGU B 001 og B002
- ALLT EFNI OG ÖLL VINNA SKAL VERA Í SAMRÆMI VIÐ GILDANDI STAÐLA OG REGLUGERÐIR
- ÖLL MÁL ERU Í MILLIMETRUM
- VEGGEININGAR ERU KROSSLÍMT LÍMTRÉ: CLT 80mm OG 100mm Í FLOKKI C24 - NÚMER W.....
- MILLIGÓLF EININGAR ERU KROSSLÍMT LÍMTRÉ: CLT 140 mm L5S Í FLOKKI C24 - NÚMER G....
- ÞAKEININGAR ERU KROSSLÍMT LÍMTRÉ: CLT 140 mm L5S Í FLOKKI C24 - NÚMER R....
- ALLT TIMBUR ER Í FLOKKI T2 (C24)
- LÍMTRÉS BITAR ERU Í FLOKKI GL24H OG GL28H - NÚMER L-bxh
- LEGGJA SKAL TJÖRUPAPPA Á MILLI STEYPU OG REIMA / VEGGJA
- ÞAR SEM EKKI ER MERKT DEILI SKAL NOTA SAMBÆRILEGT

LYKILL MYND

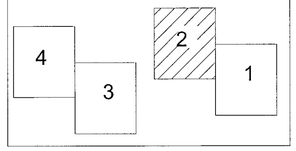

NR.	BREYTING	DAGS	TEIKN	HANN	RÝNT	SAMÞ
A	VERKTEIKNING	14.07.2021	MM	MM	JÞF	JÞF

F.H. VERKFRÆÐISTOFU REYKJAVÍKUR:
JÓN ÞÓR BJÖRNSSON - KT: 200977-5059
HÖNNUNARSTJÓRI:
KRISTINN RAGNARSSON KT. 120944-2669
Verkfræðistofa REYKJAVÍKUR
FISKISLÓÐ 75, 101, REYKJAVIK KT: 560415-0600

VERK:
Drangsskarð 11 / Háðegisskarð 20
Hafnarfjörður

TEIKNING:
GRUNNMYND K=+36,480

VERKNR.:		MKV.:
2111		1:50
TEIKNAÐ: MM	HANNAÐ: MM	YFIRFARIÐ: JÞF
DAGS: 14.07.2021	TEIKNING NR: B106	ÚTGÁFA NR.: A

©Öll eitnot og afritun teikninga, að hluta eða í heild er háð skriflegu leyfi höfunda