



SNIB: K-K  
MKV.: 1:50

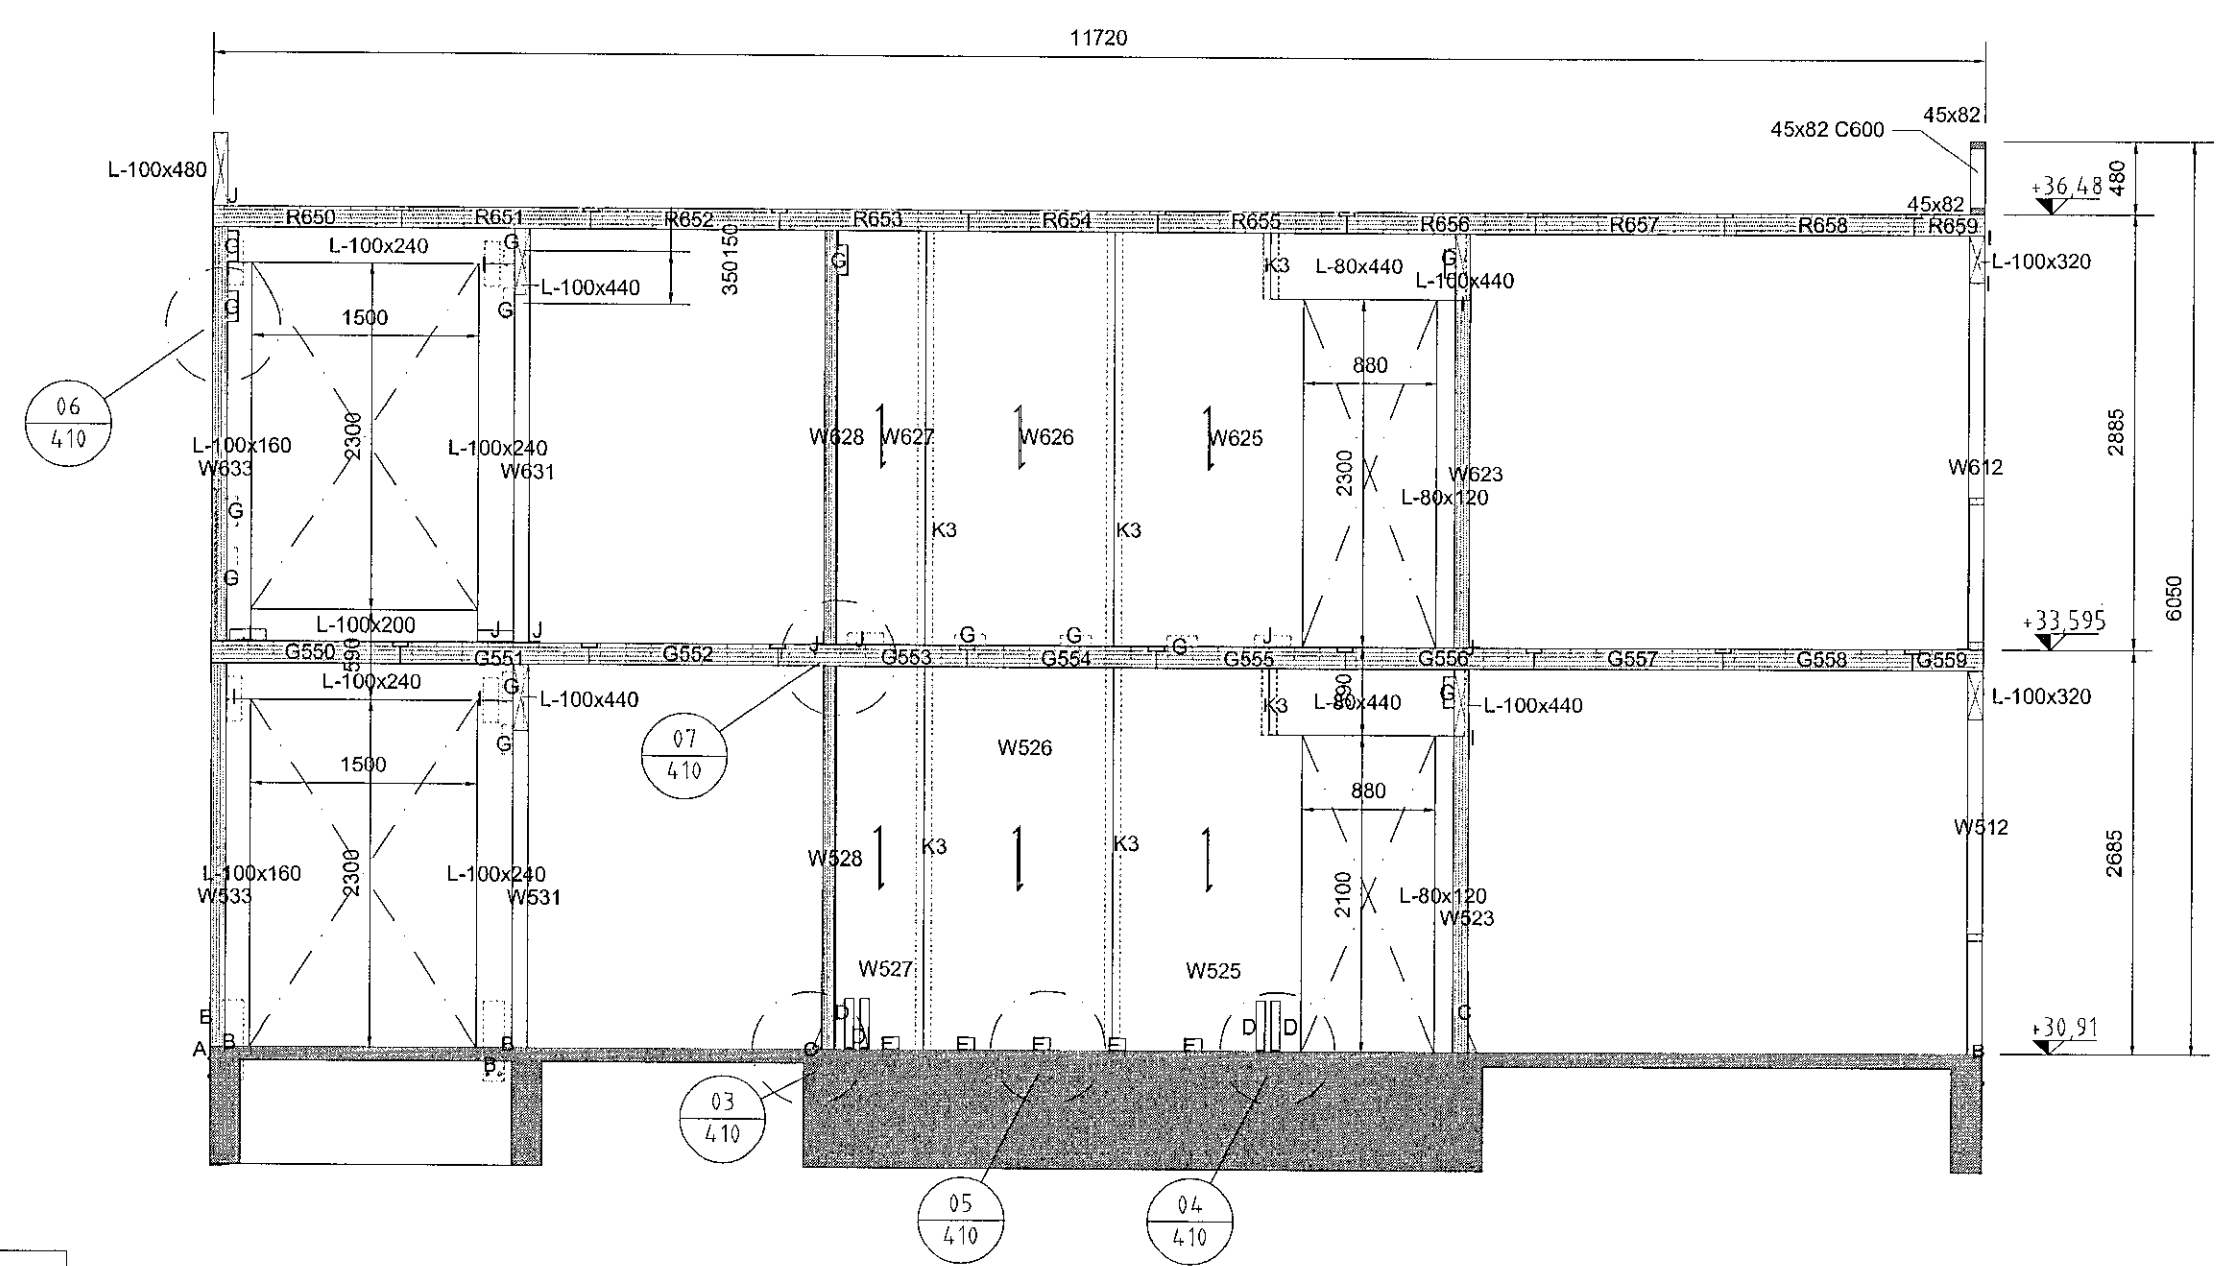

SNIB: M-M  
MKV.: 1:50

Samþykkt þann  
13. sep. 2021  
F.H. byggingarfulltrúgáns í Hafnarfirði  
Hjalmar A. Jónsson  
1-195



- SKÝRINGAR:
- ALMENNAR SKÝRINGAR SJÁ TEIKNINGU B 001 og B002
  - ALLT EFTIR OG ÖLL VINNA SKAL VERA Í SAMRÆMI VIÐ GILDANDI STAÐLA OG REGLUGERÐIR
  - ÖLL MÁL ERU Í MILLIMETUR
  - VEGGINGAR ERU KROSSLÍMT LÍMTRÉ: CLT 80mm OG 100mm Í FLOKKI C24 - NÚMÉR W....
  - MILLIGÓLF EININGAR ERU KROSSLÍMT LÍMTRÉ: CLT 140 mm LSS Í FLOKKI C24 - NÚMÉR G....
  - ÞAKNINGAR ERU KROSSLÍMT LÍMTRÉ: CLT 140 mm LSS Í FLOKKI C24 - NÚMÉR R....
  - ALLT TIMBUR ER Í FLOKKI T2 (C24)
  - LÍMTRÉS BITAR ERU Í FLOKKI GL24H OG GL28H - NÚMÉR L-bsh
  - LEGGJA SKÁL TJÓRUPAPPA Á MILLI STEYPU OG REIMA / VEGGJA
  - ÞAR SEM EKKI ER MERKT DEILI SKAL NOTA SAMBÆRILEGT

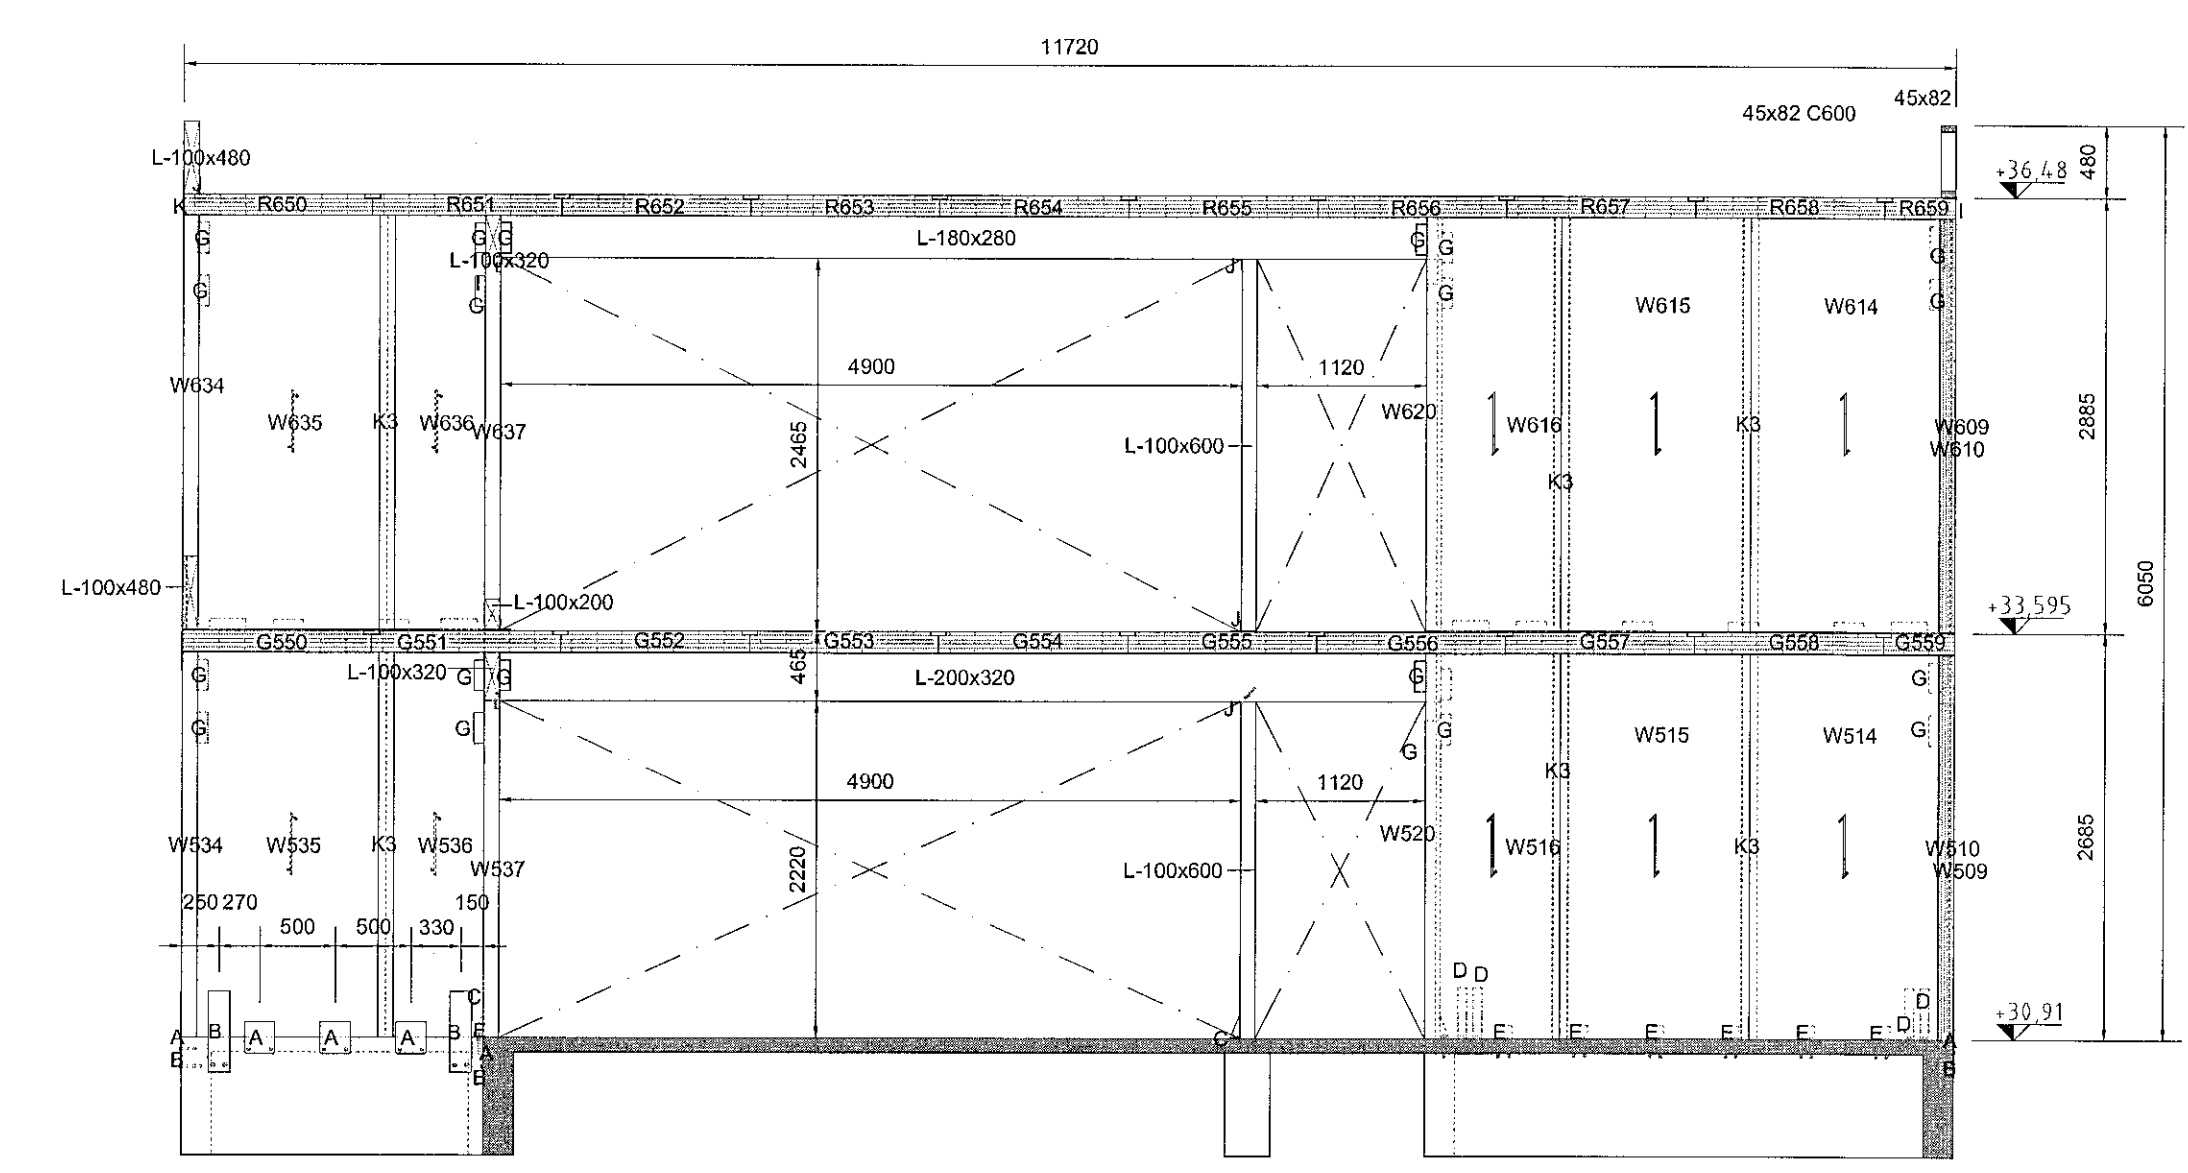

SNIB: L-L  
MKV.: 1:50

- FESTINGAR:
- A: TCP 200. SJÁ SÉRMYND 01/410
  - B: WHT 540 PLATA. SJÁ SÉRMYND 02/410
  - C: WHT 540 VINKLAR. SJÁ SÉRMYND 03/410
  - D: WHT 440 VINKLAR. SJÁ SÉRMYND 04/410
  - E: WBR90110 VINKLAR. SJÁ SÉRMYND 05/410
  - F: WBR90 VINKLAR. SJÁ SÉRMYND 10/410
  - G: TTF200 VINKLAR. SJÁ SÉRMYND 06/410
  - I: PLATA 100x300x2. SJÁ SÉRMYND 08/410
  - J: TTV240 VINKLAR. SJÁ SÉRMYND 07/410
  - K: PLATA 100x400x2. SJÁ SÉRMYND 09/410
- K1-K15: SJÁ TEIKN. B411  
SF1, SF2: STÁLFESTINGAR

SNIB: N-N  
MKV.: 1:50

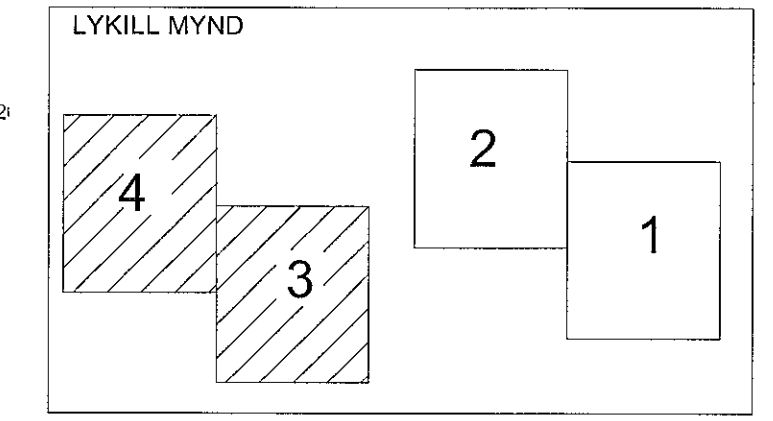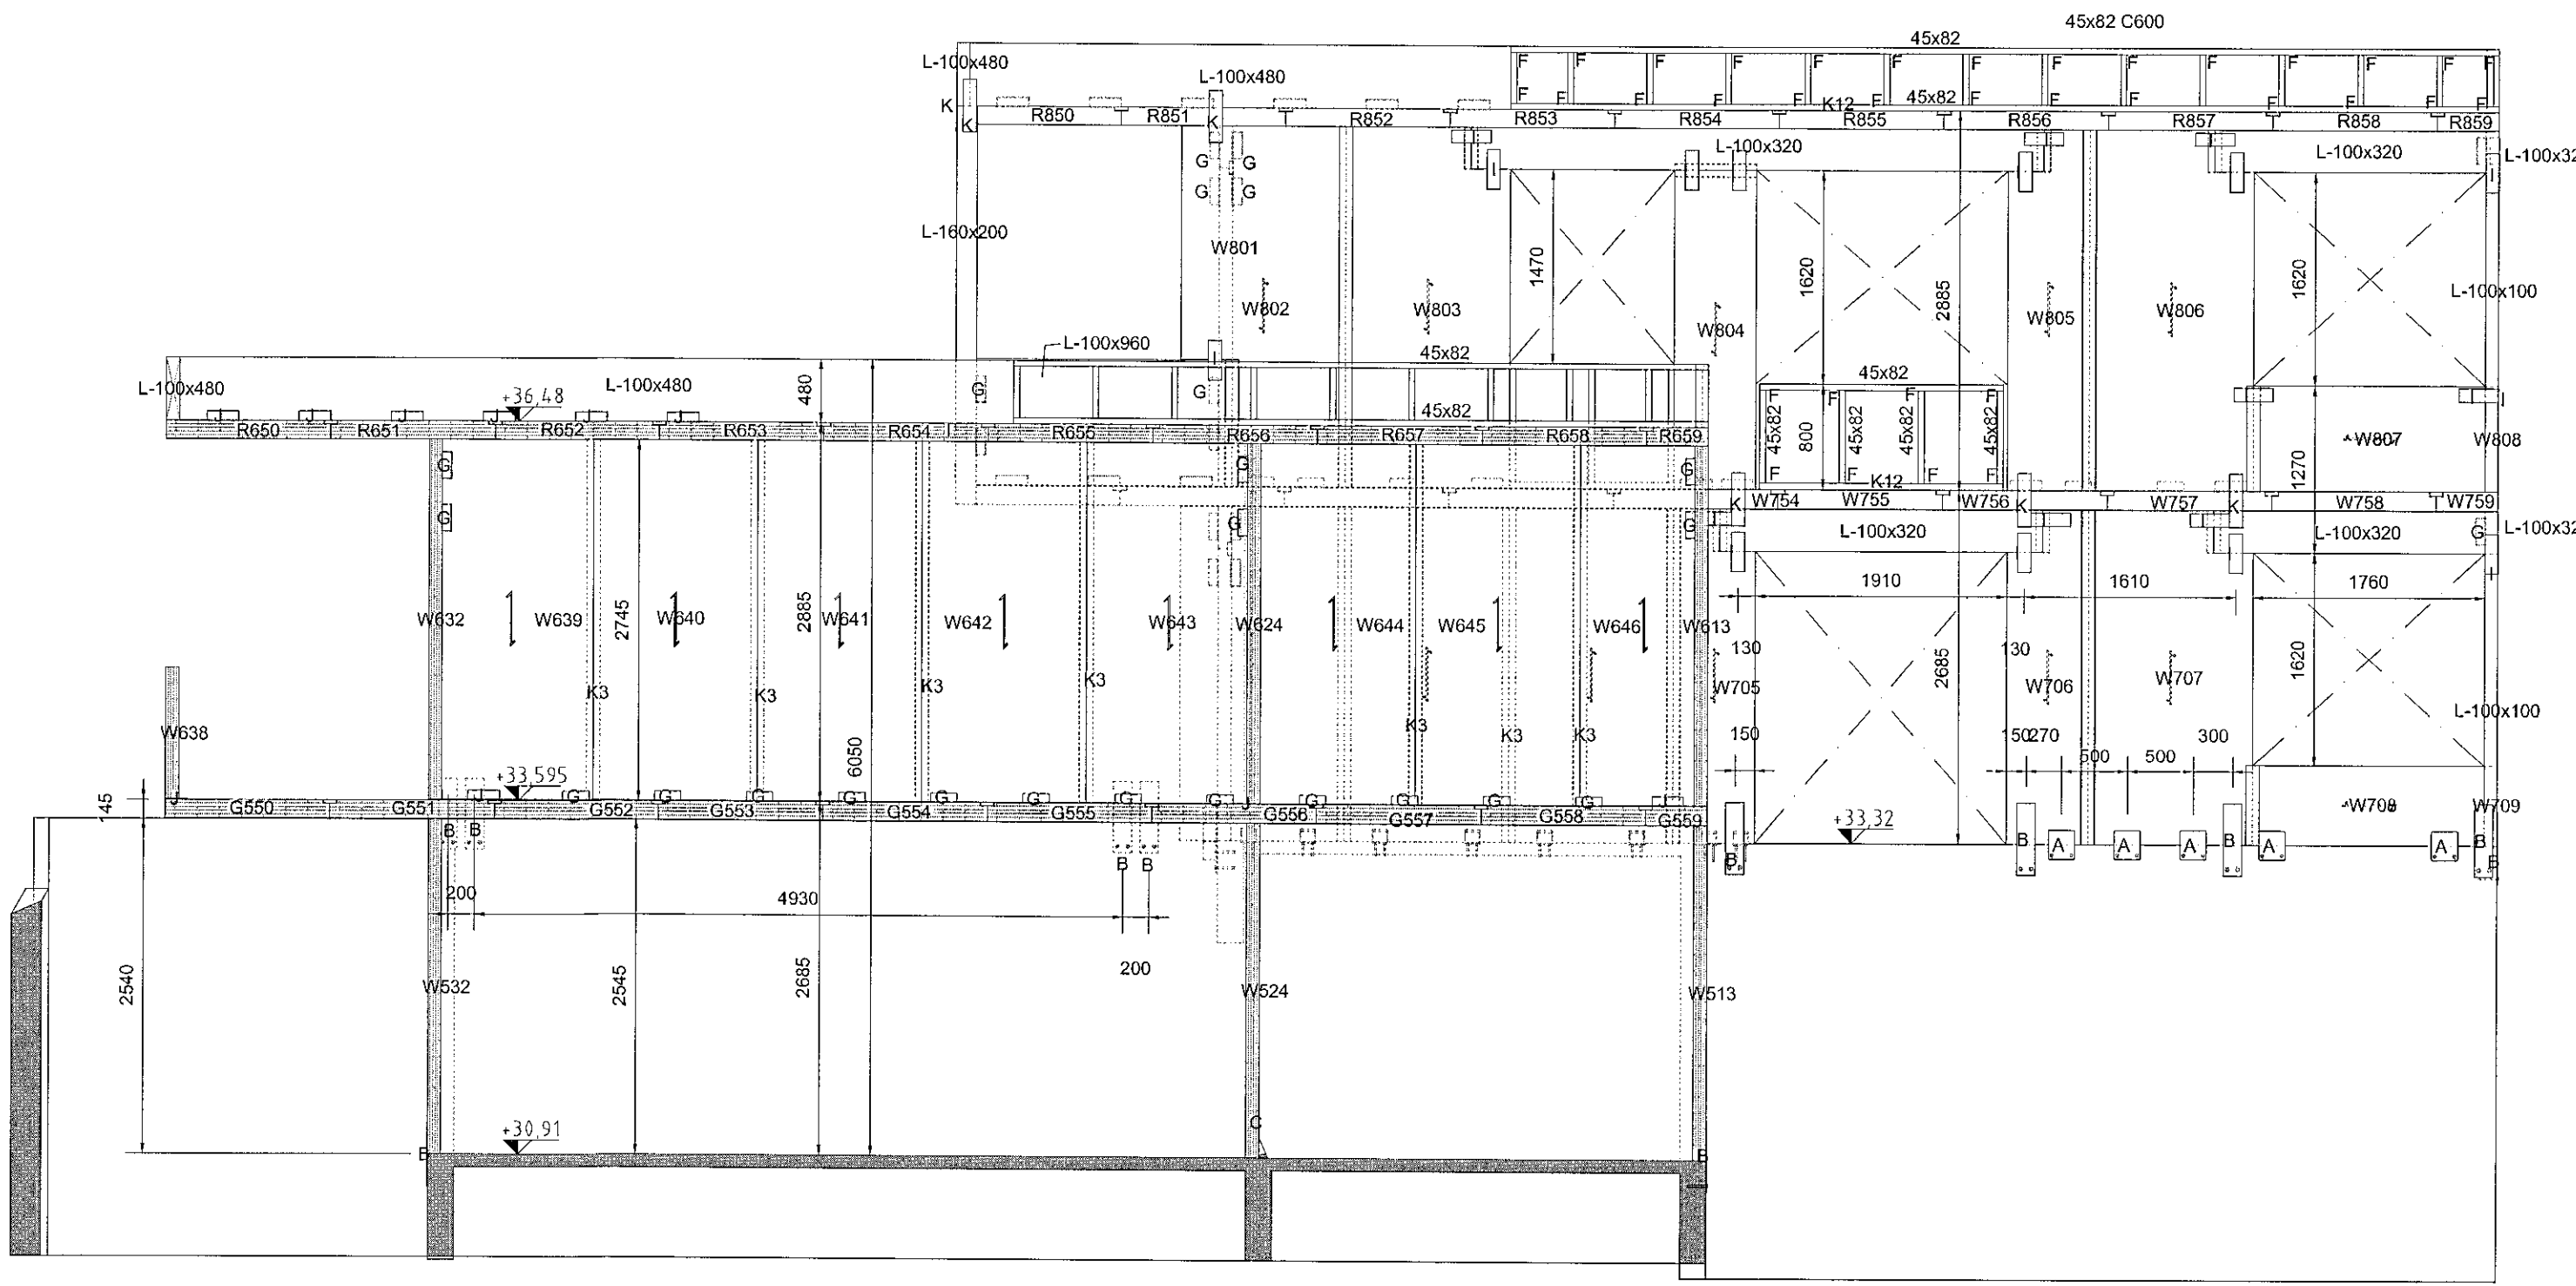

F.H. VERKFRÆÐISTOFA REYKJAVÍKUR:  
JÓN ÞÓR RAGNARSSON - KT: 200977-5059  
HÖNNUNARSTJÓRI:  
KRISTINN RAGNARSSON KT. 120944-2657

**Verkfræðistofa REYKJAVÍKUR**  
FÍSKISLÓÐ 75, 101, REYKJAVÍK KT: 560415-0600

VERK:  
**Drangskarð 11 / Hádegisskarð 20**  
Hafnarfjörður

TEIKNING:  
SNIB K-K, L-L, M-M og N-N

VERKNR.: 2111	MKV.: 1:50	
TEIKNAD: MM	HANNAD: MM	YFIRFARID: JBF
DAGS: 14.07.2021	TEIKNING NR.: B211	ÚTGÁFA NR.: A

NR.	BREYTING	DAGS	TEIKN	HANN	RÝNT	SAMP
A	VERKTEIKNING	14.07.2021	MM	MM	JBF	JBF