


ATHUGIÐ!
Snið er tekið í gegnum geymslur allra húsa og hlýðrast því við hvert hús.

Öll rör eru 25 mm PEH
Gagnaveikuvíslar íbúða
leggja í skurði með vatnsloegnum

Heimlaugar gagnaveitna

1 Snið - Heimtaugar og Kvíslar
1:100

1-2 Sérmyndir
800-801

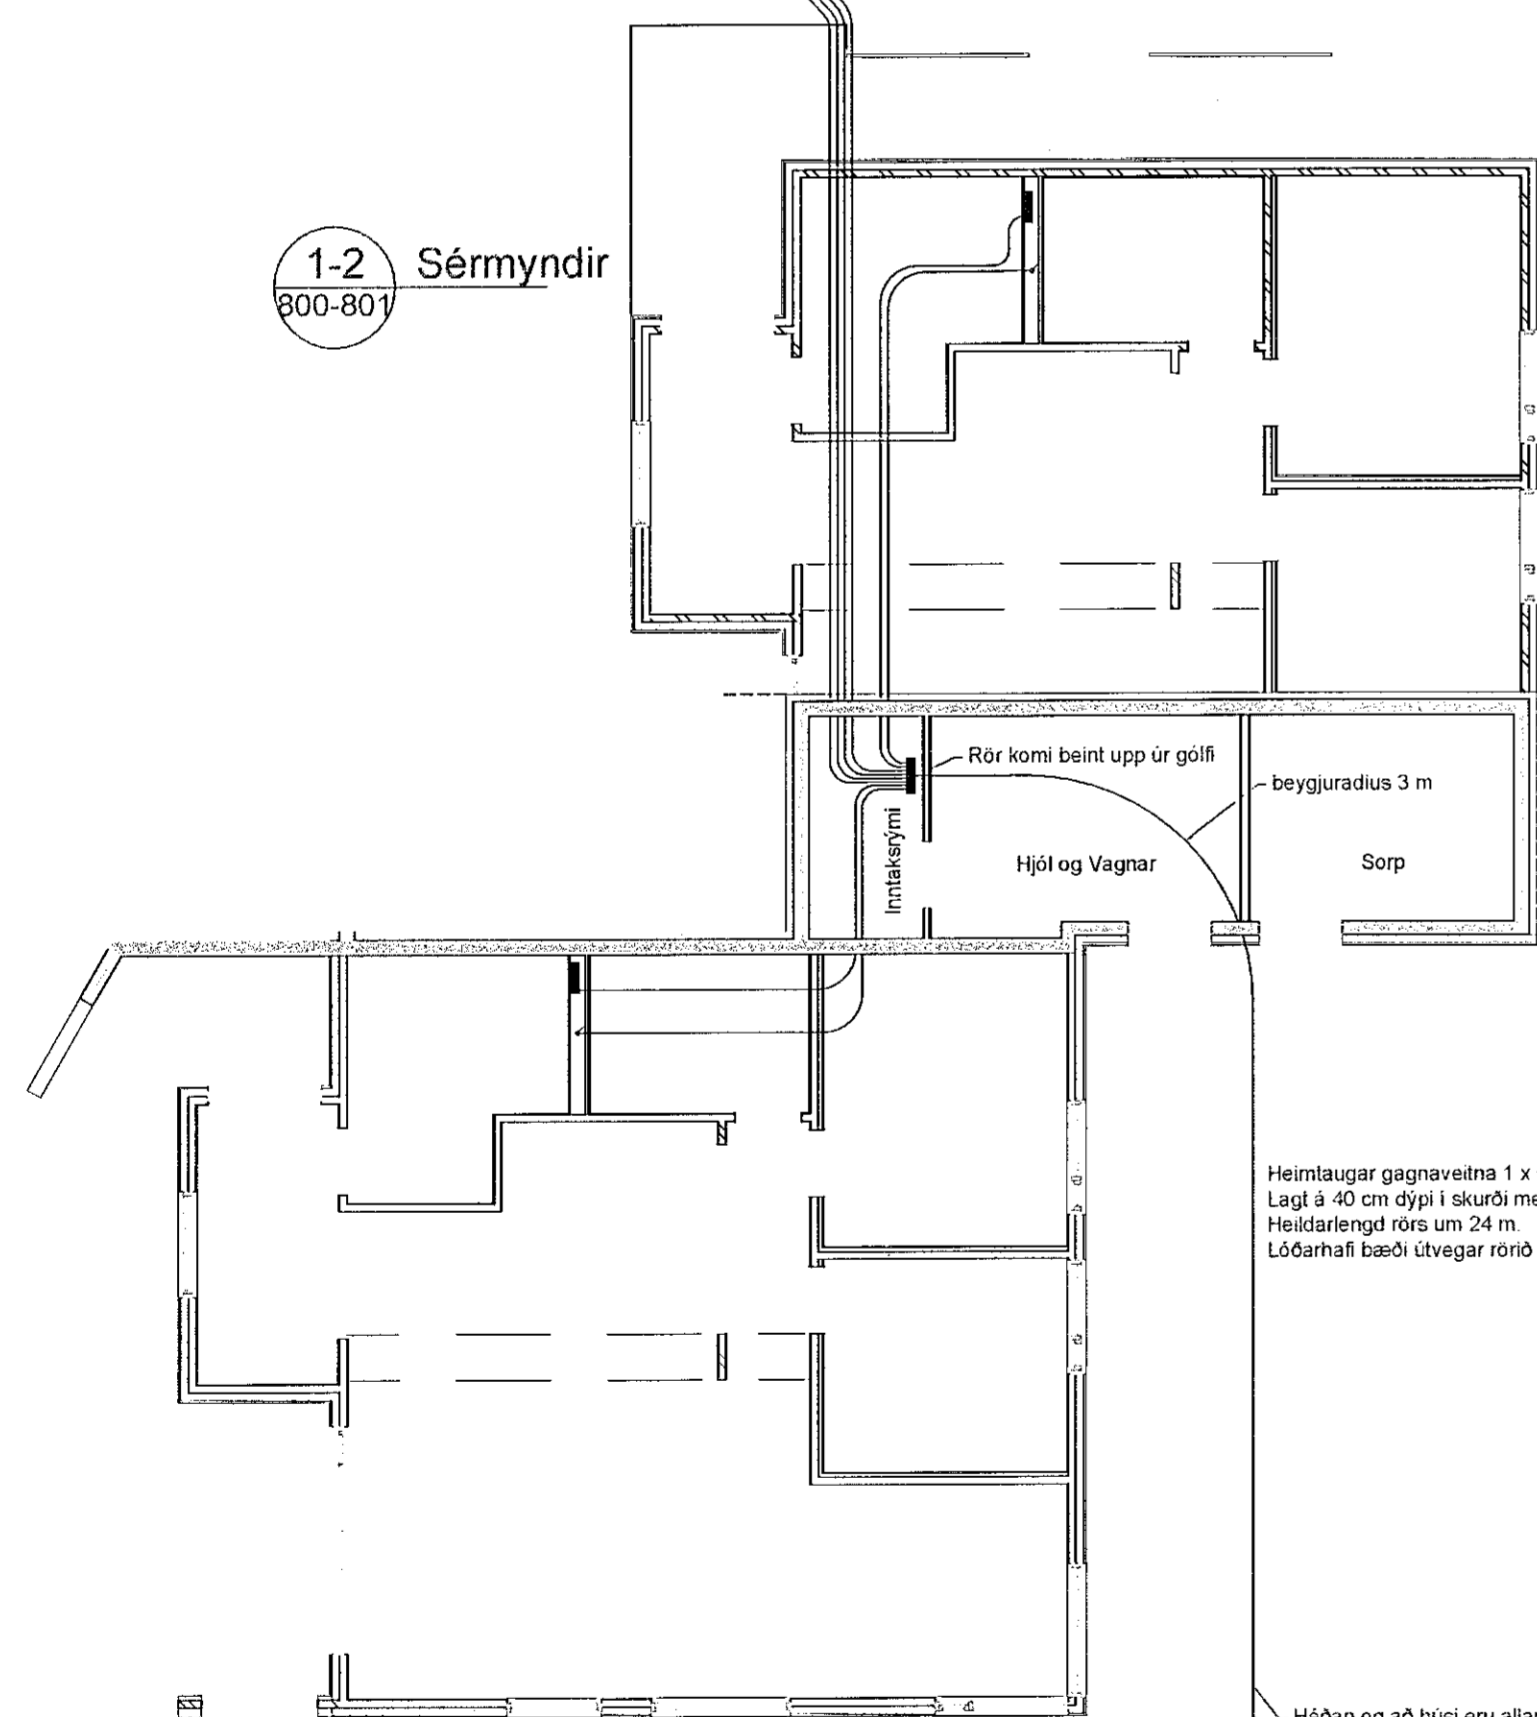


ATHUGIÐ!
Grunnmynd þessi sýnir íbúð neðri hæðar í öllum húsum nema hlér þar sem sýnt er inntakarymi og geymsla undir Hádegisskarði 20 b

Heimlaugar gagnaveitna 1 x 50 mm PEH rör.
Lagð 3-40 cm djúpi í skurði með heimæð fyrir heitt vatn.
Héðarlengt rör um 24 m.
Lóðarhafi bæði útvegar rónið og leggur það.


Héðan og að hvali eru allar heimæðar í sama skurði

Frá götu og hingað eru heimæðar gagnaveitna í skurði með heimtaug HS Veitna fyrir heitt vatn

1 Grunnmynd - Heimtaugar og Kvíslar
1:100

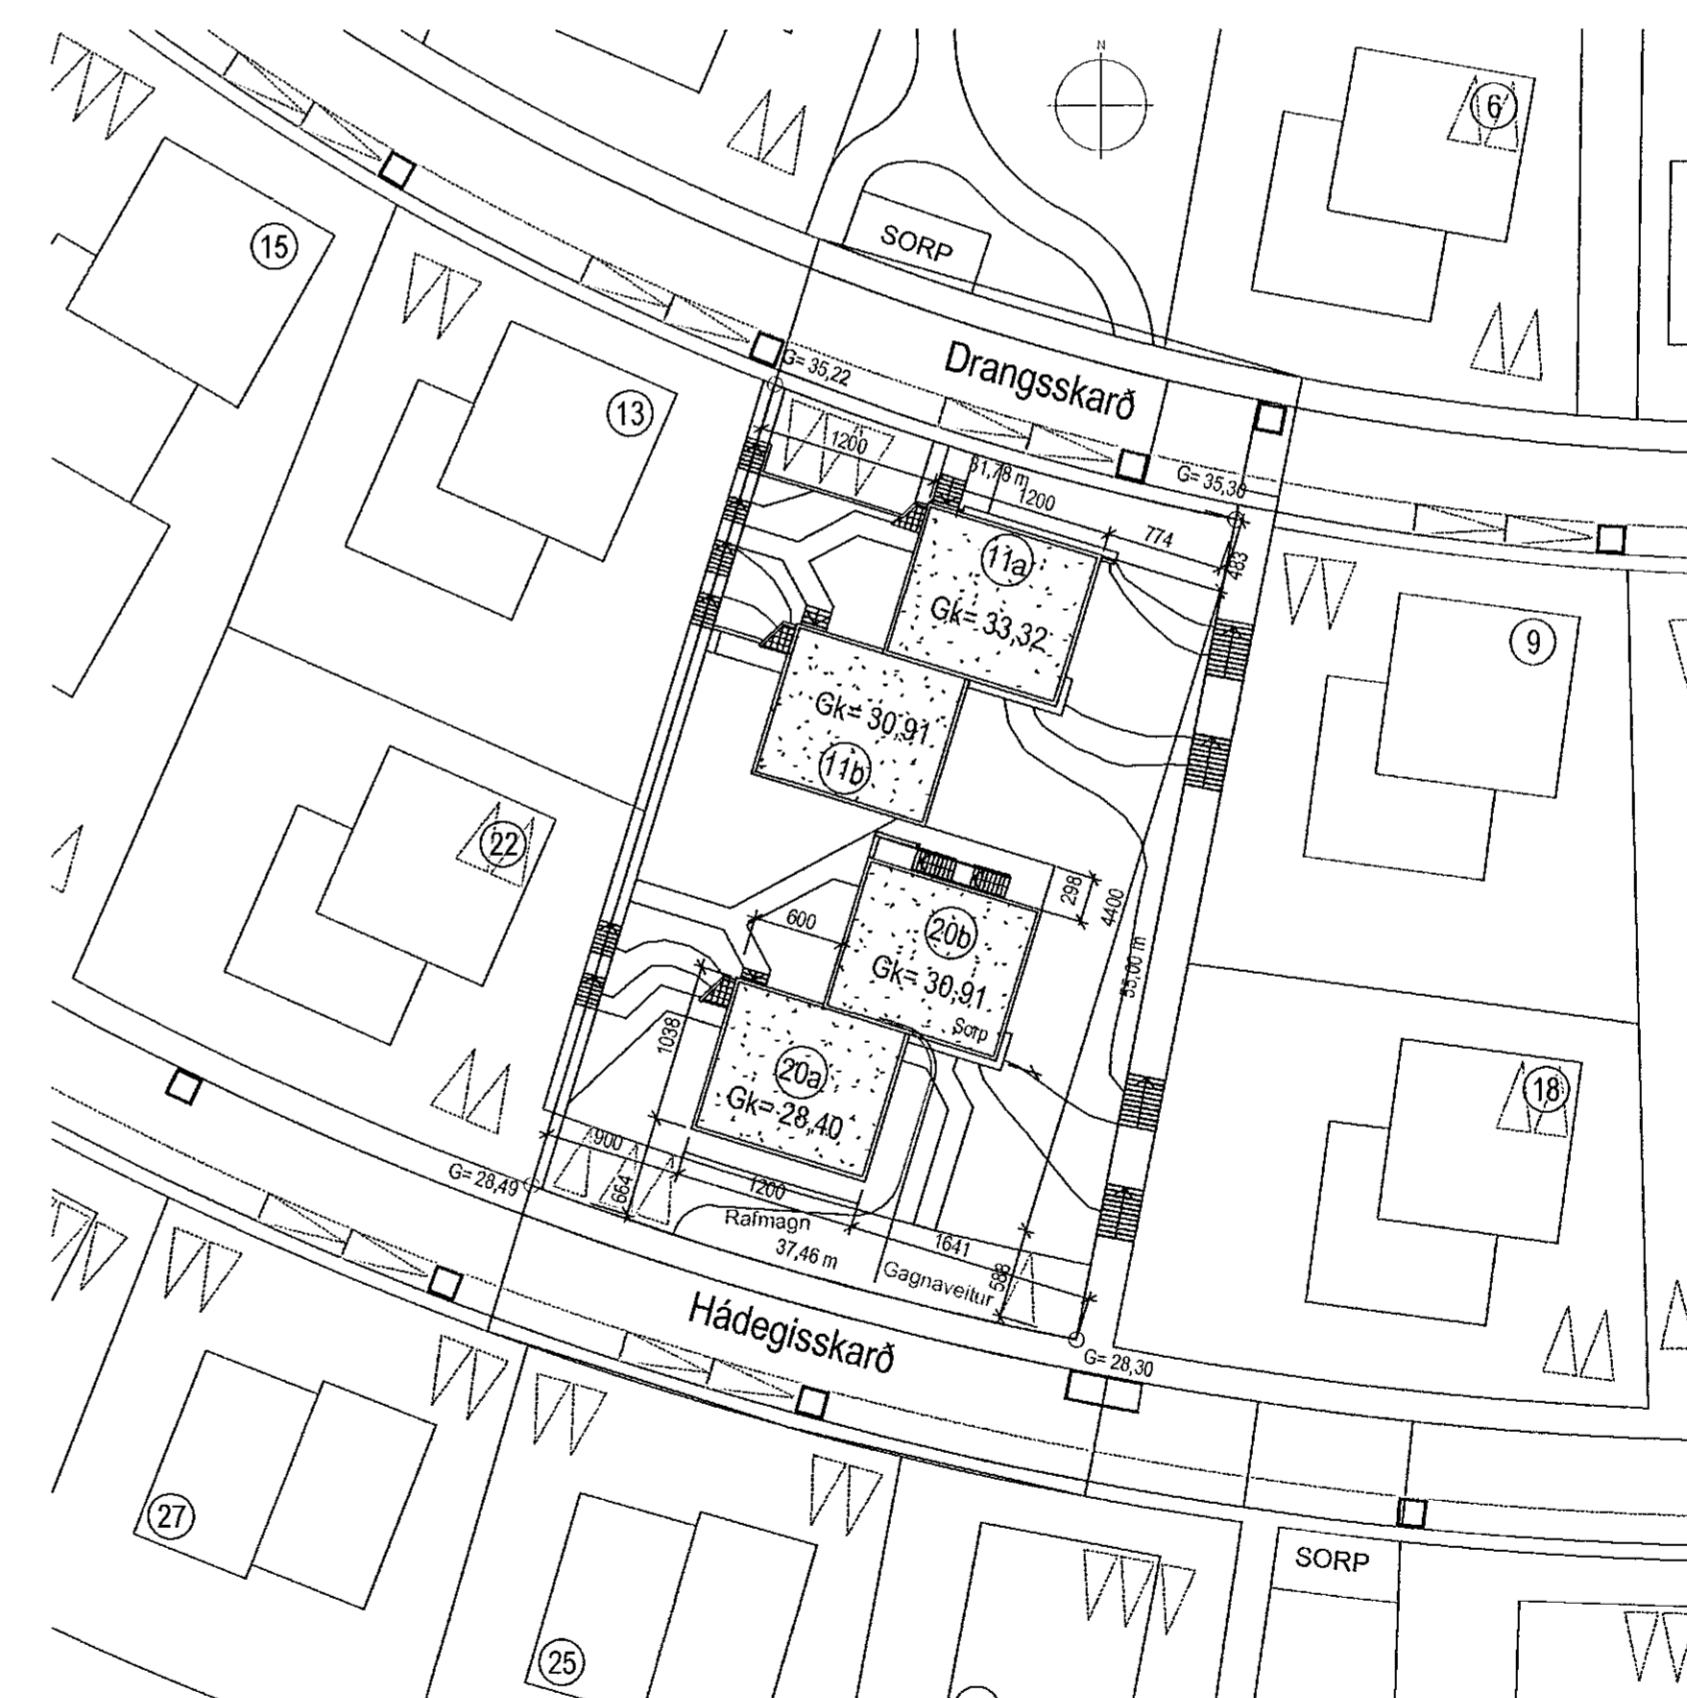

1 AFSTÖÐUMYND
1:500

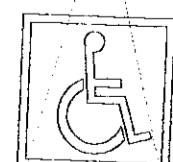

Verkhelti	Drangsskarð 11, Hádegisskarð 20		
Byggingarhluti	Drangsskarð 11ab, Hádegisskarð 20ab		
Teikning	Smáspennulagn, Heimtaug og Kvíslar, Afst.myn		
Hönnuður	Snæbjörn Þór Ingvarsson Mt. 180454-529		
Hönnunarskjótti	Kristinn Ragnarsson Mt. 120944-2669		
Teiknað	Ingimundur Þór Þorsteinsson	Kvarði	Teikn NR
Frumútgáfa dagsetning	16. ágúst 2021	1:100	701
Breyt. Nr.-Dags.		1:500	