



Hádegisskarð 20 b

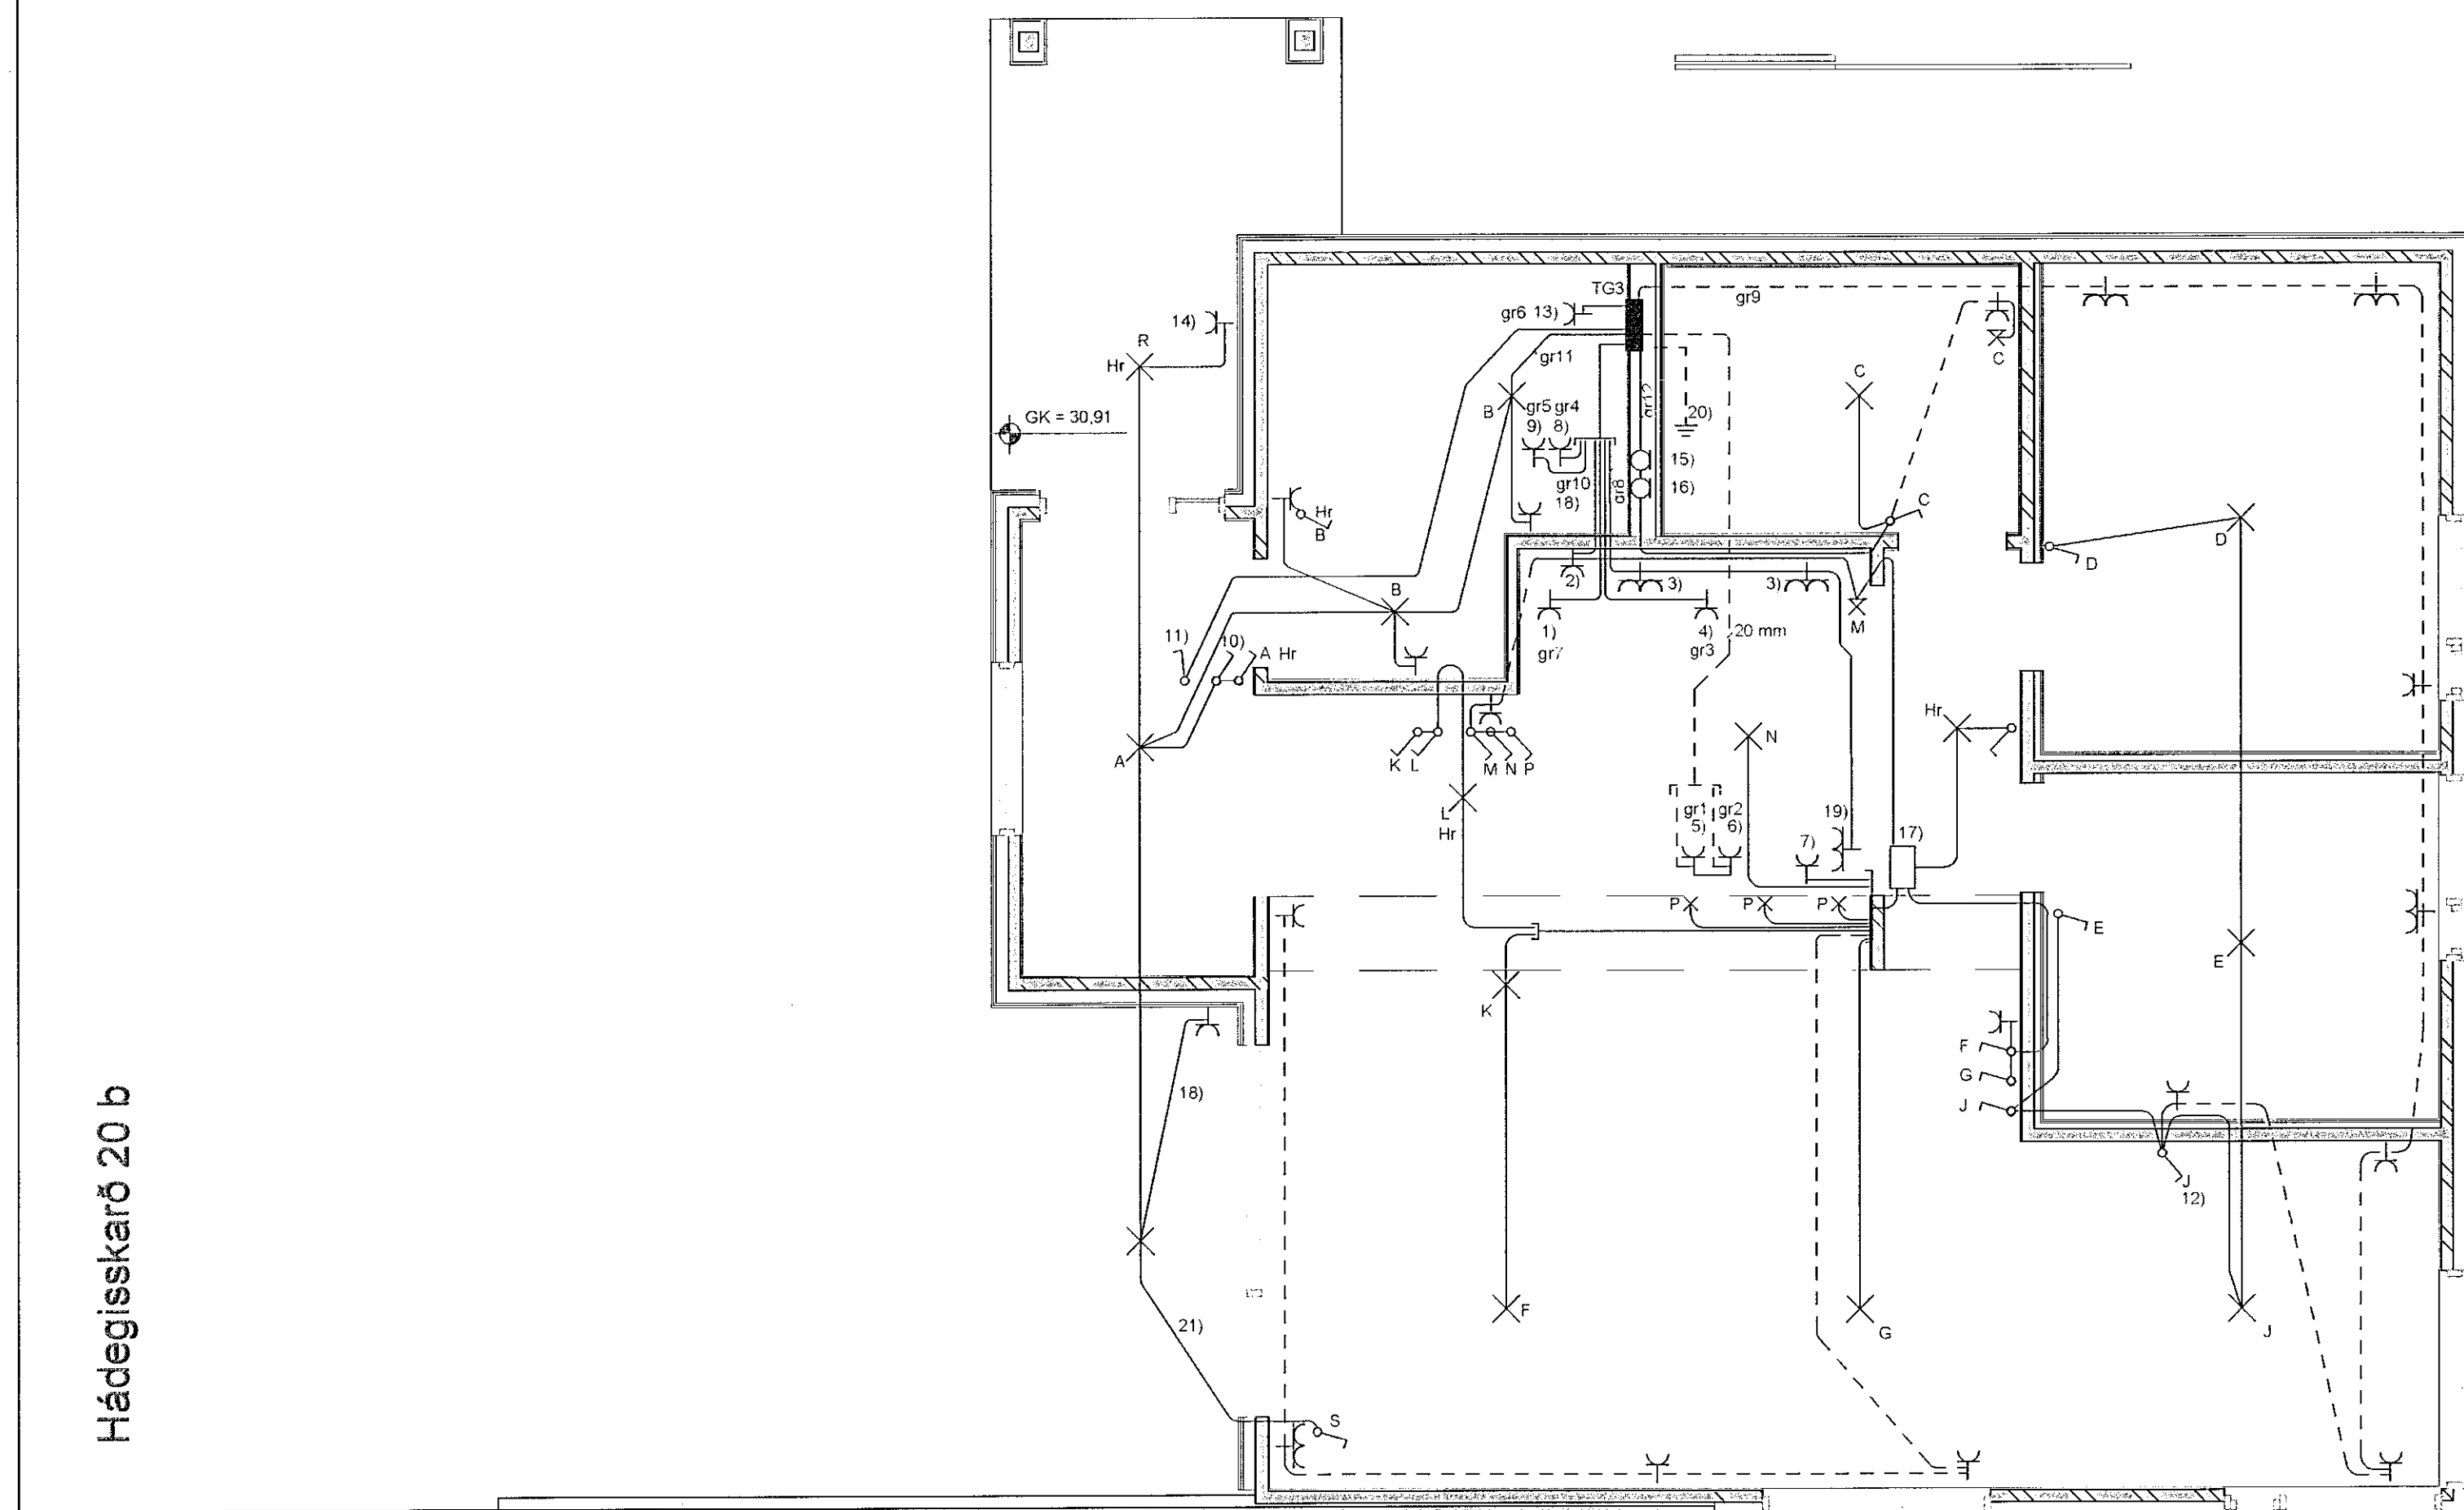

Hádegisskarð 20 a

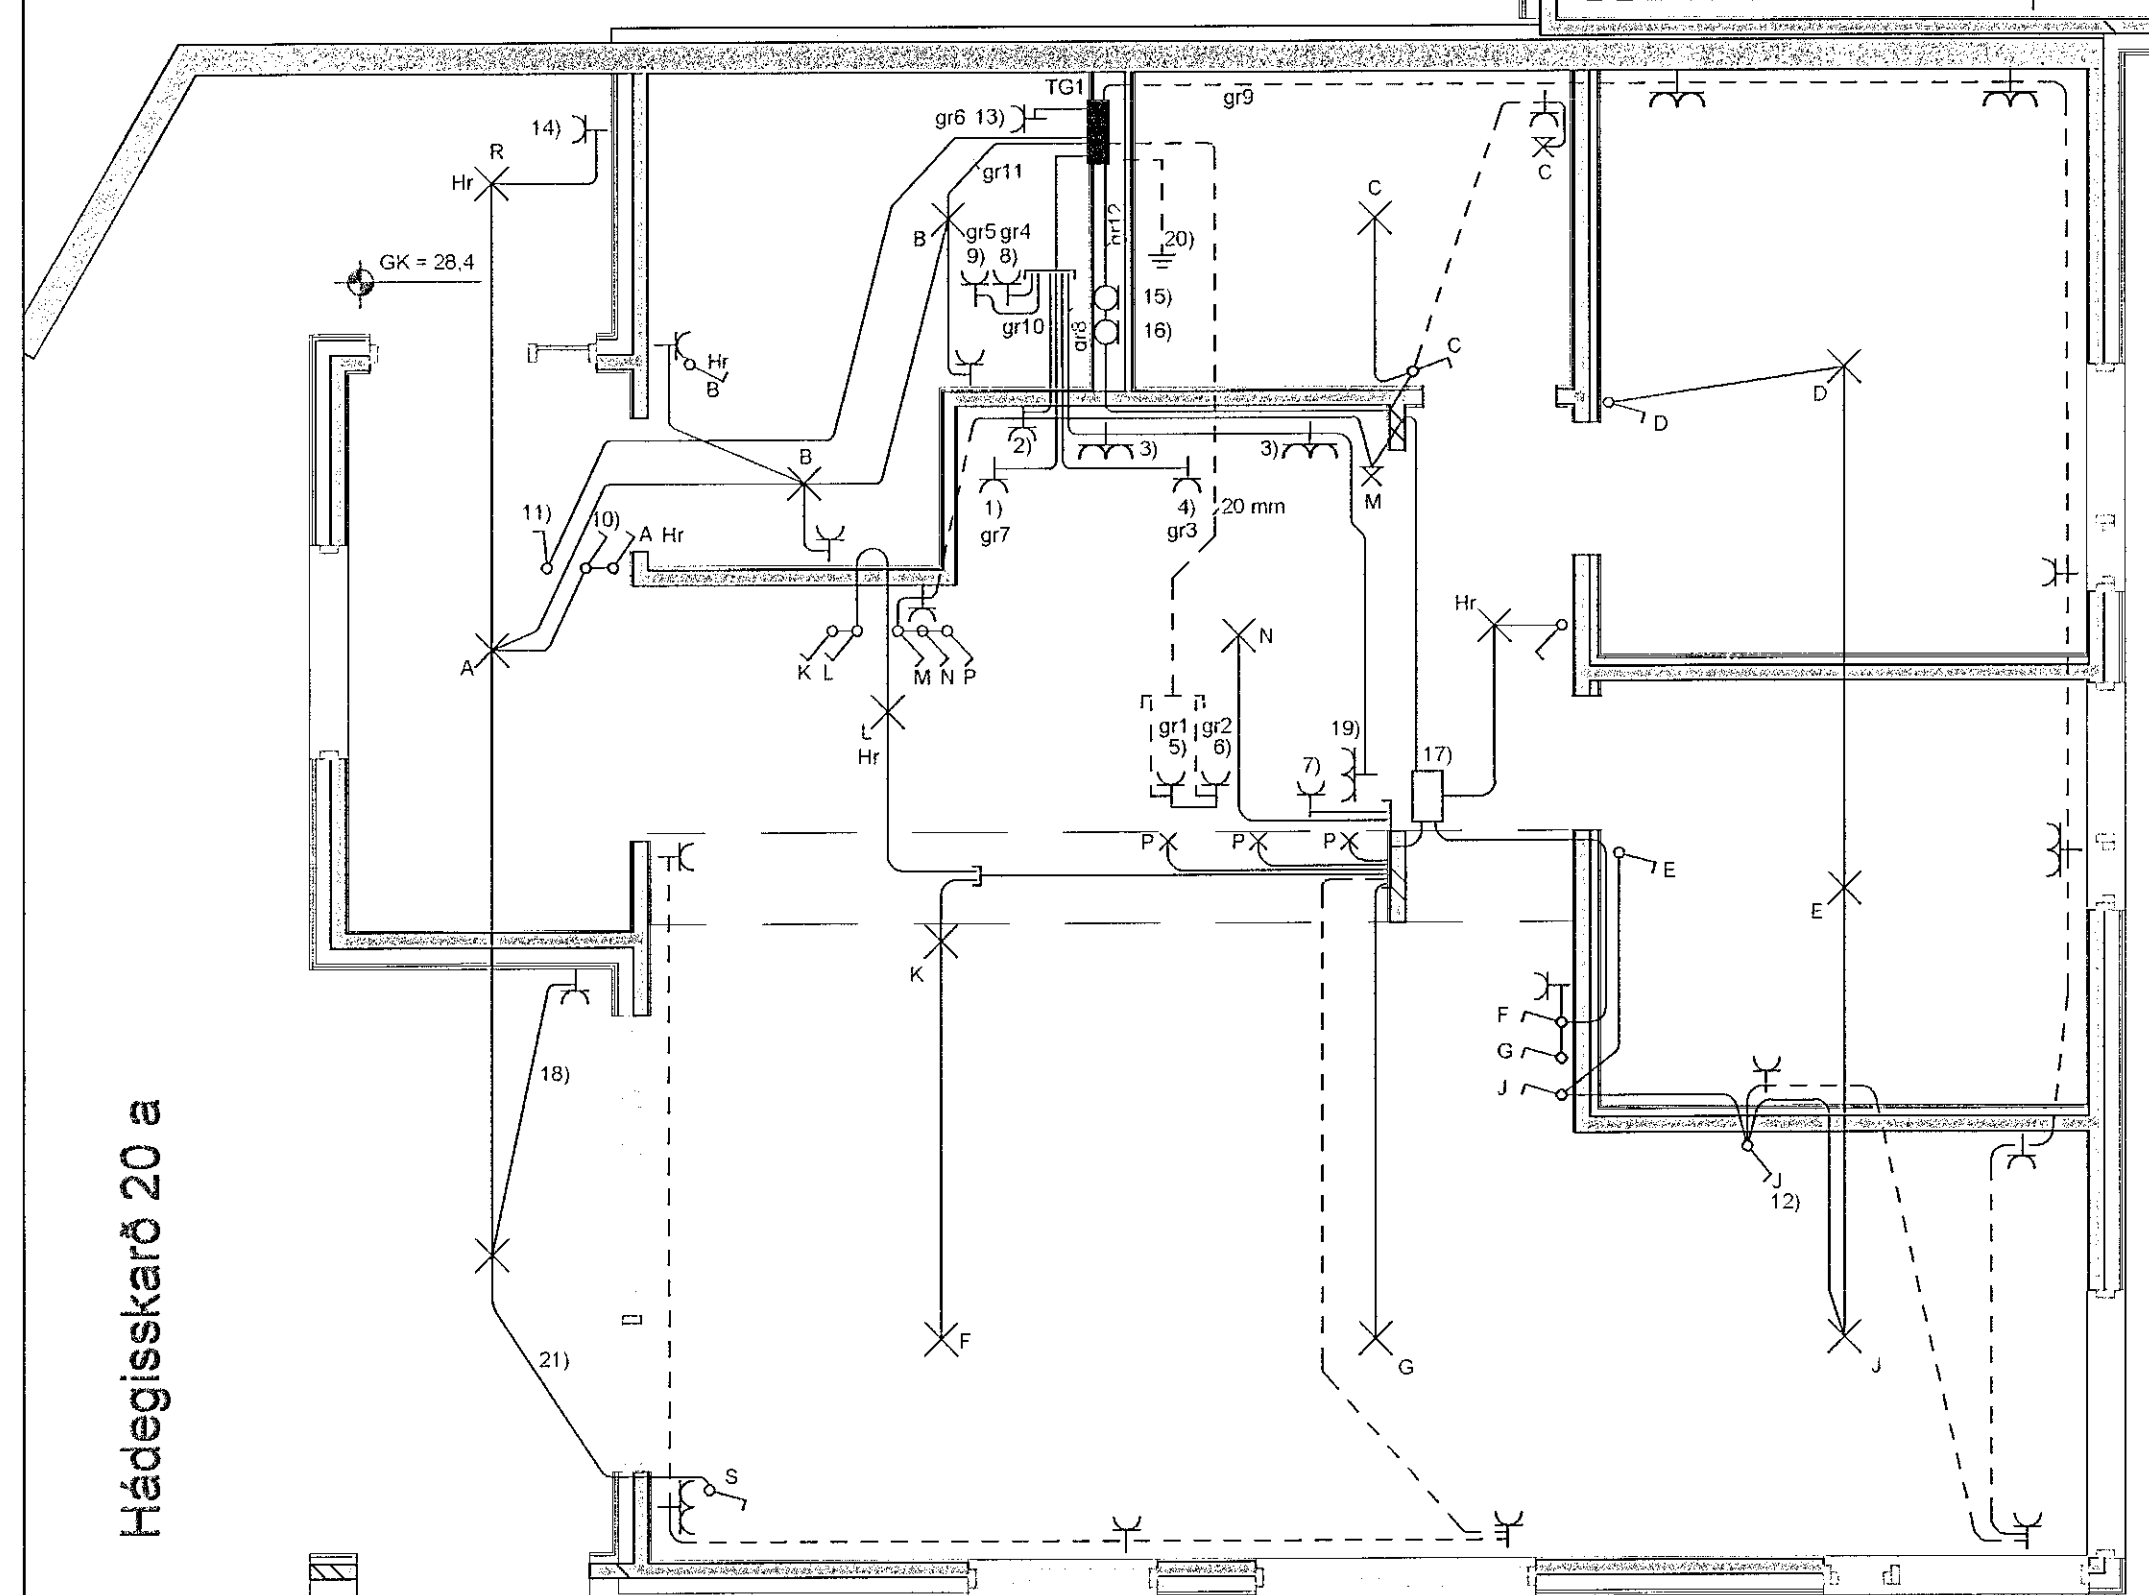


1. HÆÐ

1 Rafagnir  
1:50

1. HÆÐ

(ATH Hæðir eru ekki í sama gólfhóða)

1 Smáspenna  
1:50

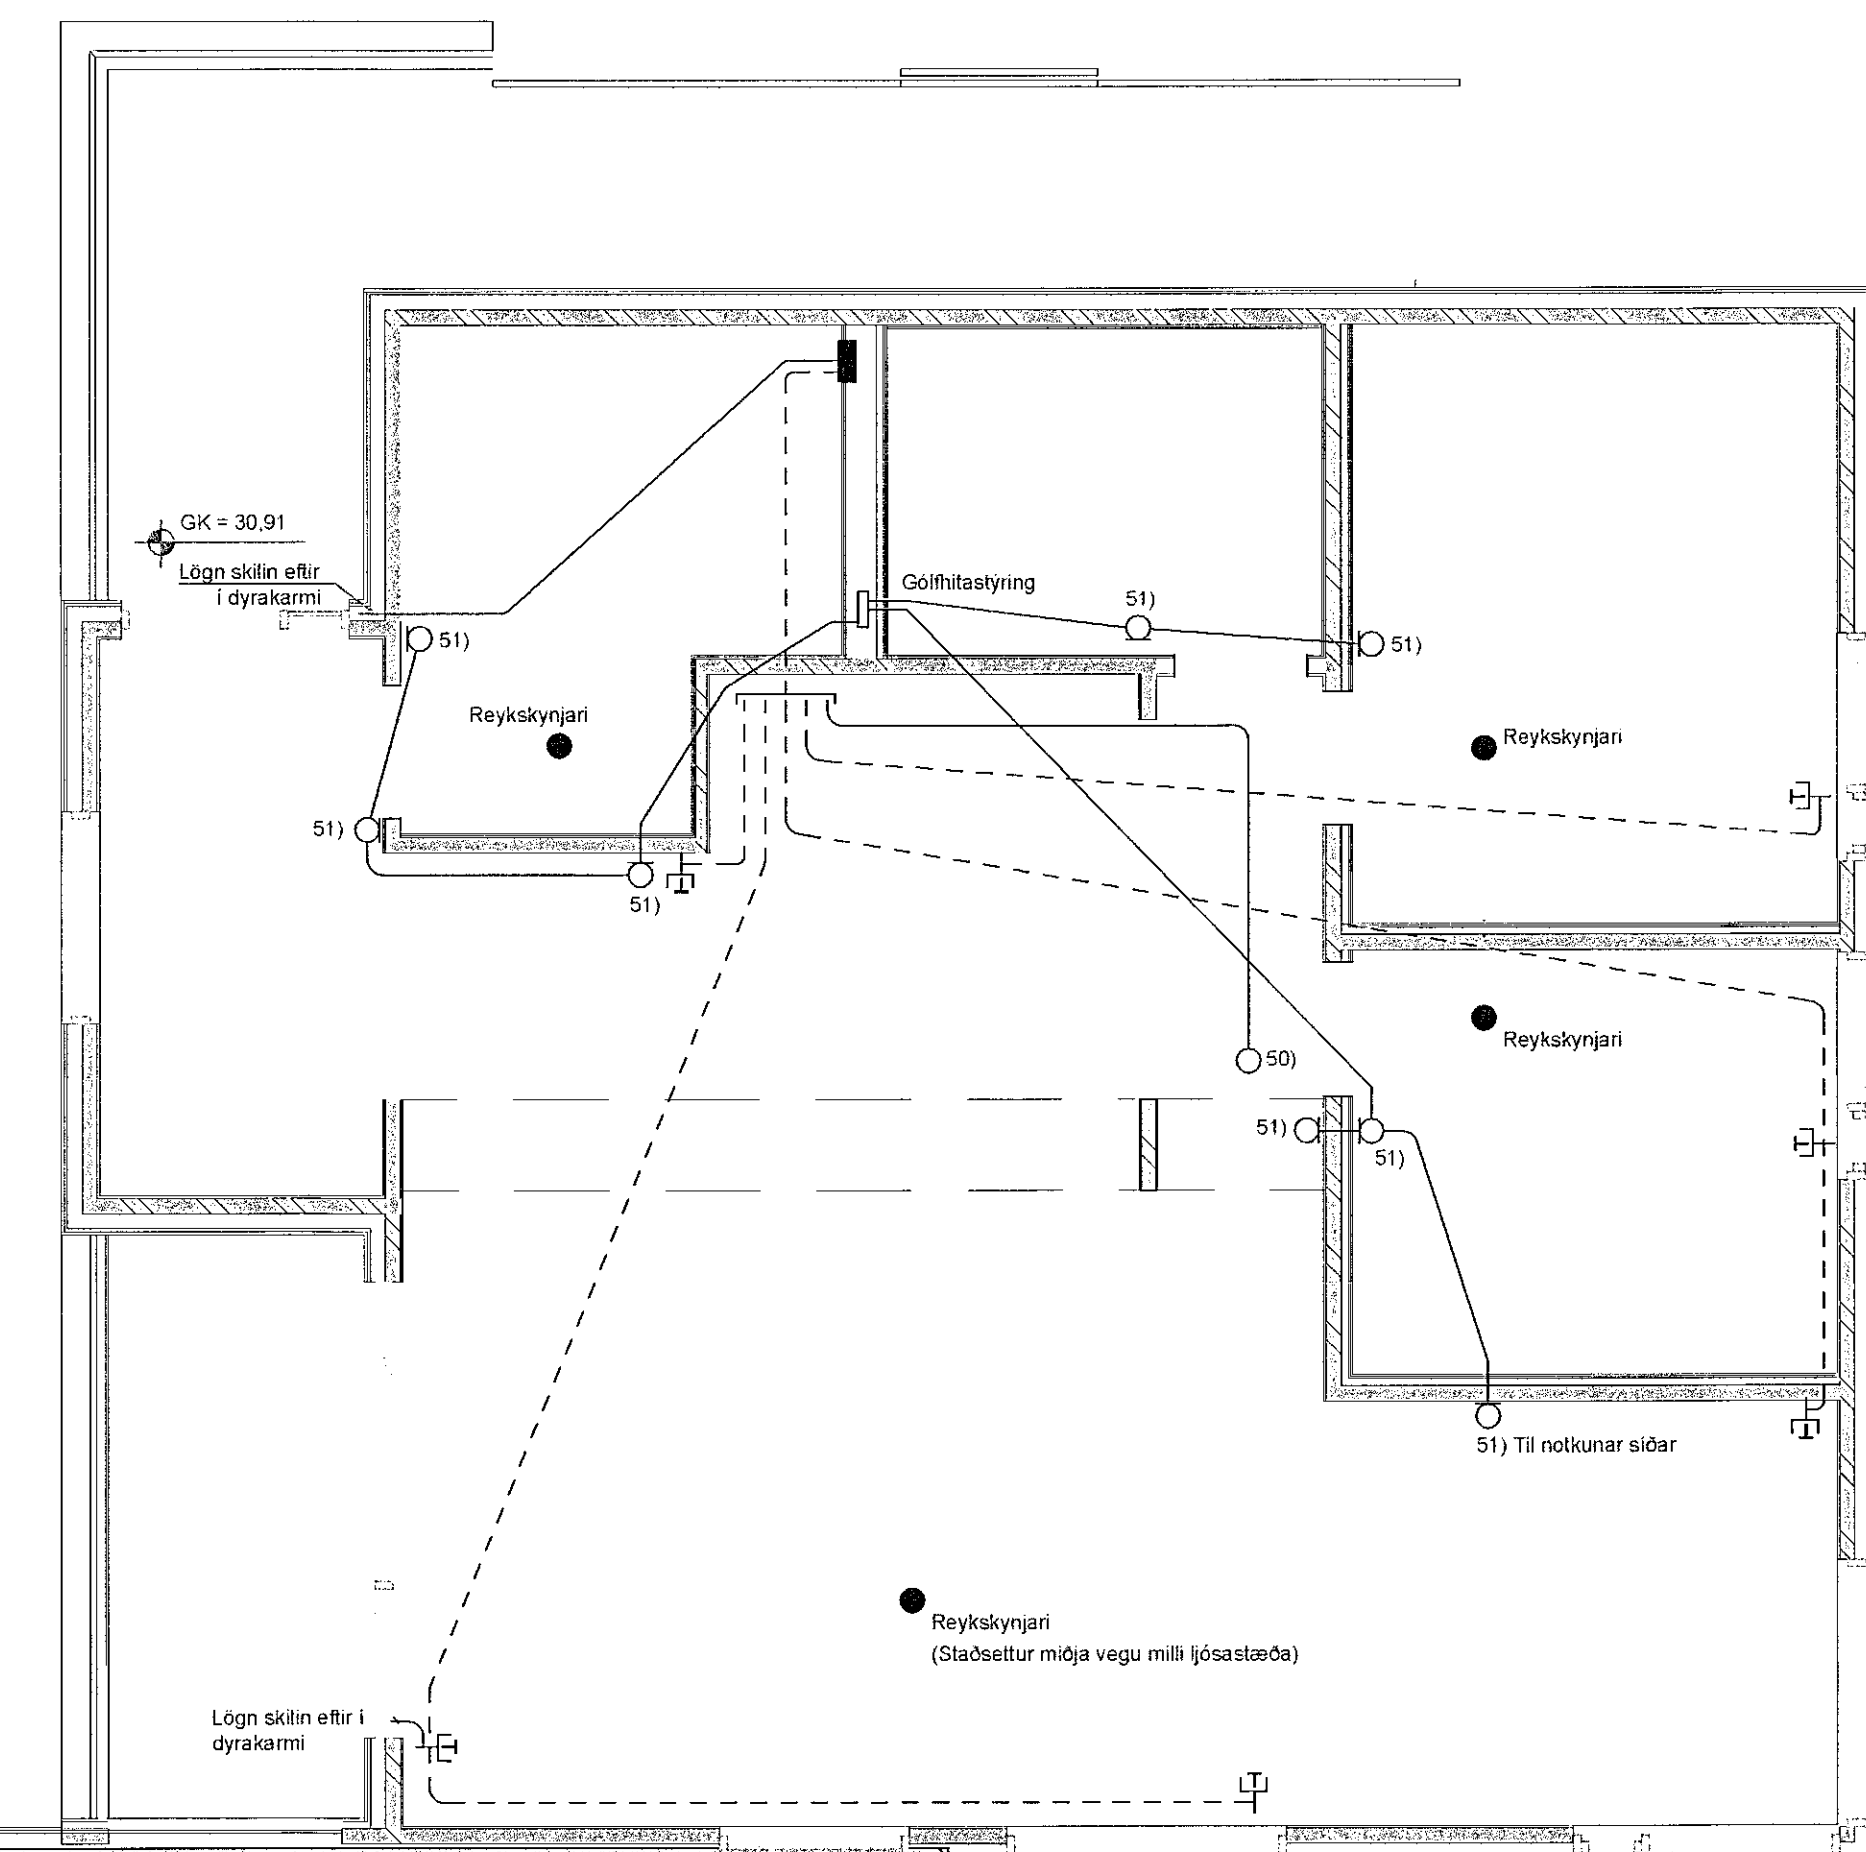

SKÝRINGAR

- Öll mál eru í cm en fyrir frekari málsetningar skal stýðast við arkitektákningar.  
Lagnir á grunnmýrum eru leiðbeinandi fyrir lagnaleiðir þar sem brotalina tákna lagnir í gólfi en heil lína aðrar lagnir.  
Greinar bera númer spálvára í toflu (t.d. gr3 = F13).  
Tengilsett X í grenntölum eru 3ja hæð rasklemmur með imbyggðum N skinnu og jarðskinnu með tengingu um varrofskinnu.  
Hr Hreyfi- og Birtuskynjari  
X Adrir bokstafir en Hr tákna hvaða ljós rofi kveikir  
A Ljós merkt A er stýrt af birtustjórnun hreyfiskynjara í ljósi en hægt að yfirfara með rofa A
- Tengill fyrir orbygnun
  - Tengill fyrir slökkv
  - Tengill yfir eldhrúsbörðum
  - Tengill fyrir uppþottavél
  - Fastangurtak fyrir Eldavél
  - Tengill fyrir Örn
  - Tengill fyrir víðu
  - Tengill fyrir brottavél
  - Tengill fyrir þurrkara
  - Sambæring og málslinum ljósa A og R. Við það kviknar ljós í anddyri inni þegar kviknar á útljopi fyrir utan útdýr út frá hreyfiskynjara. Rofi merktur bjólfafeta A
  - Rofi sem að stækkur á þröðlausu neti
  - Rofi til notkunar ef rými verður gert að herbergi
  - 16 Tengill
  - Möguleiki á lagn að úttengli
  - Fasttengurtak stýring lofttræstikerfi
  - Gólfhitastýring
  - Ceignumdráttarkassi í niðurtöknu lofti
  - Lagn ofan við Viroc klæðningu í lofti og síðan utanábyggjandi að tengli ofan við efri brún glugga
  - Tengill yfir eyju á sulu H110
  - Spennuþolin á neyðloftstakstum ítuðar
  - Lagn ofan við Viroc klæðningu í lofti
  - Lagn ofan við og innan við klæðningu í Flokki 1
  - Sendir fyrir þröðlaus net
  - Hitanemar fyrir gólfhitastýringu. H150 cm

Verkhelti	Drangsskarð 11, Hádegisskarð 20		
Byggingarhúdi	Drangsskarð 11ab, Hádegisskarð 20ab		
Teikning	Rafagnir og Smáspennulagnir		
Hönnuður	Sneibjörn Þór Ingvarsson kt. 160454-5294		
Hönnunarstjóri	Kristinn Ragnarsson kt. 120944-2869		
Teiknad	Ingimundur Þór Þorsteinsson	Kvarði	Teikna NR
Frumbúgðis dagsetning	16. ágúst 2021	1:50	703
Breyt. Nr-Degs.			