



B-B HL frárennsli
301 1:20

C-C HL frárennsli
301 1:20


Snið C-C gildir fyrir Hádegisskarð 20 b
Snið B-B gildir fyrir Hádegisskarð 20 a og Drangsskarð a og b

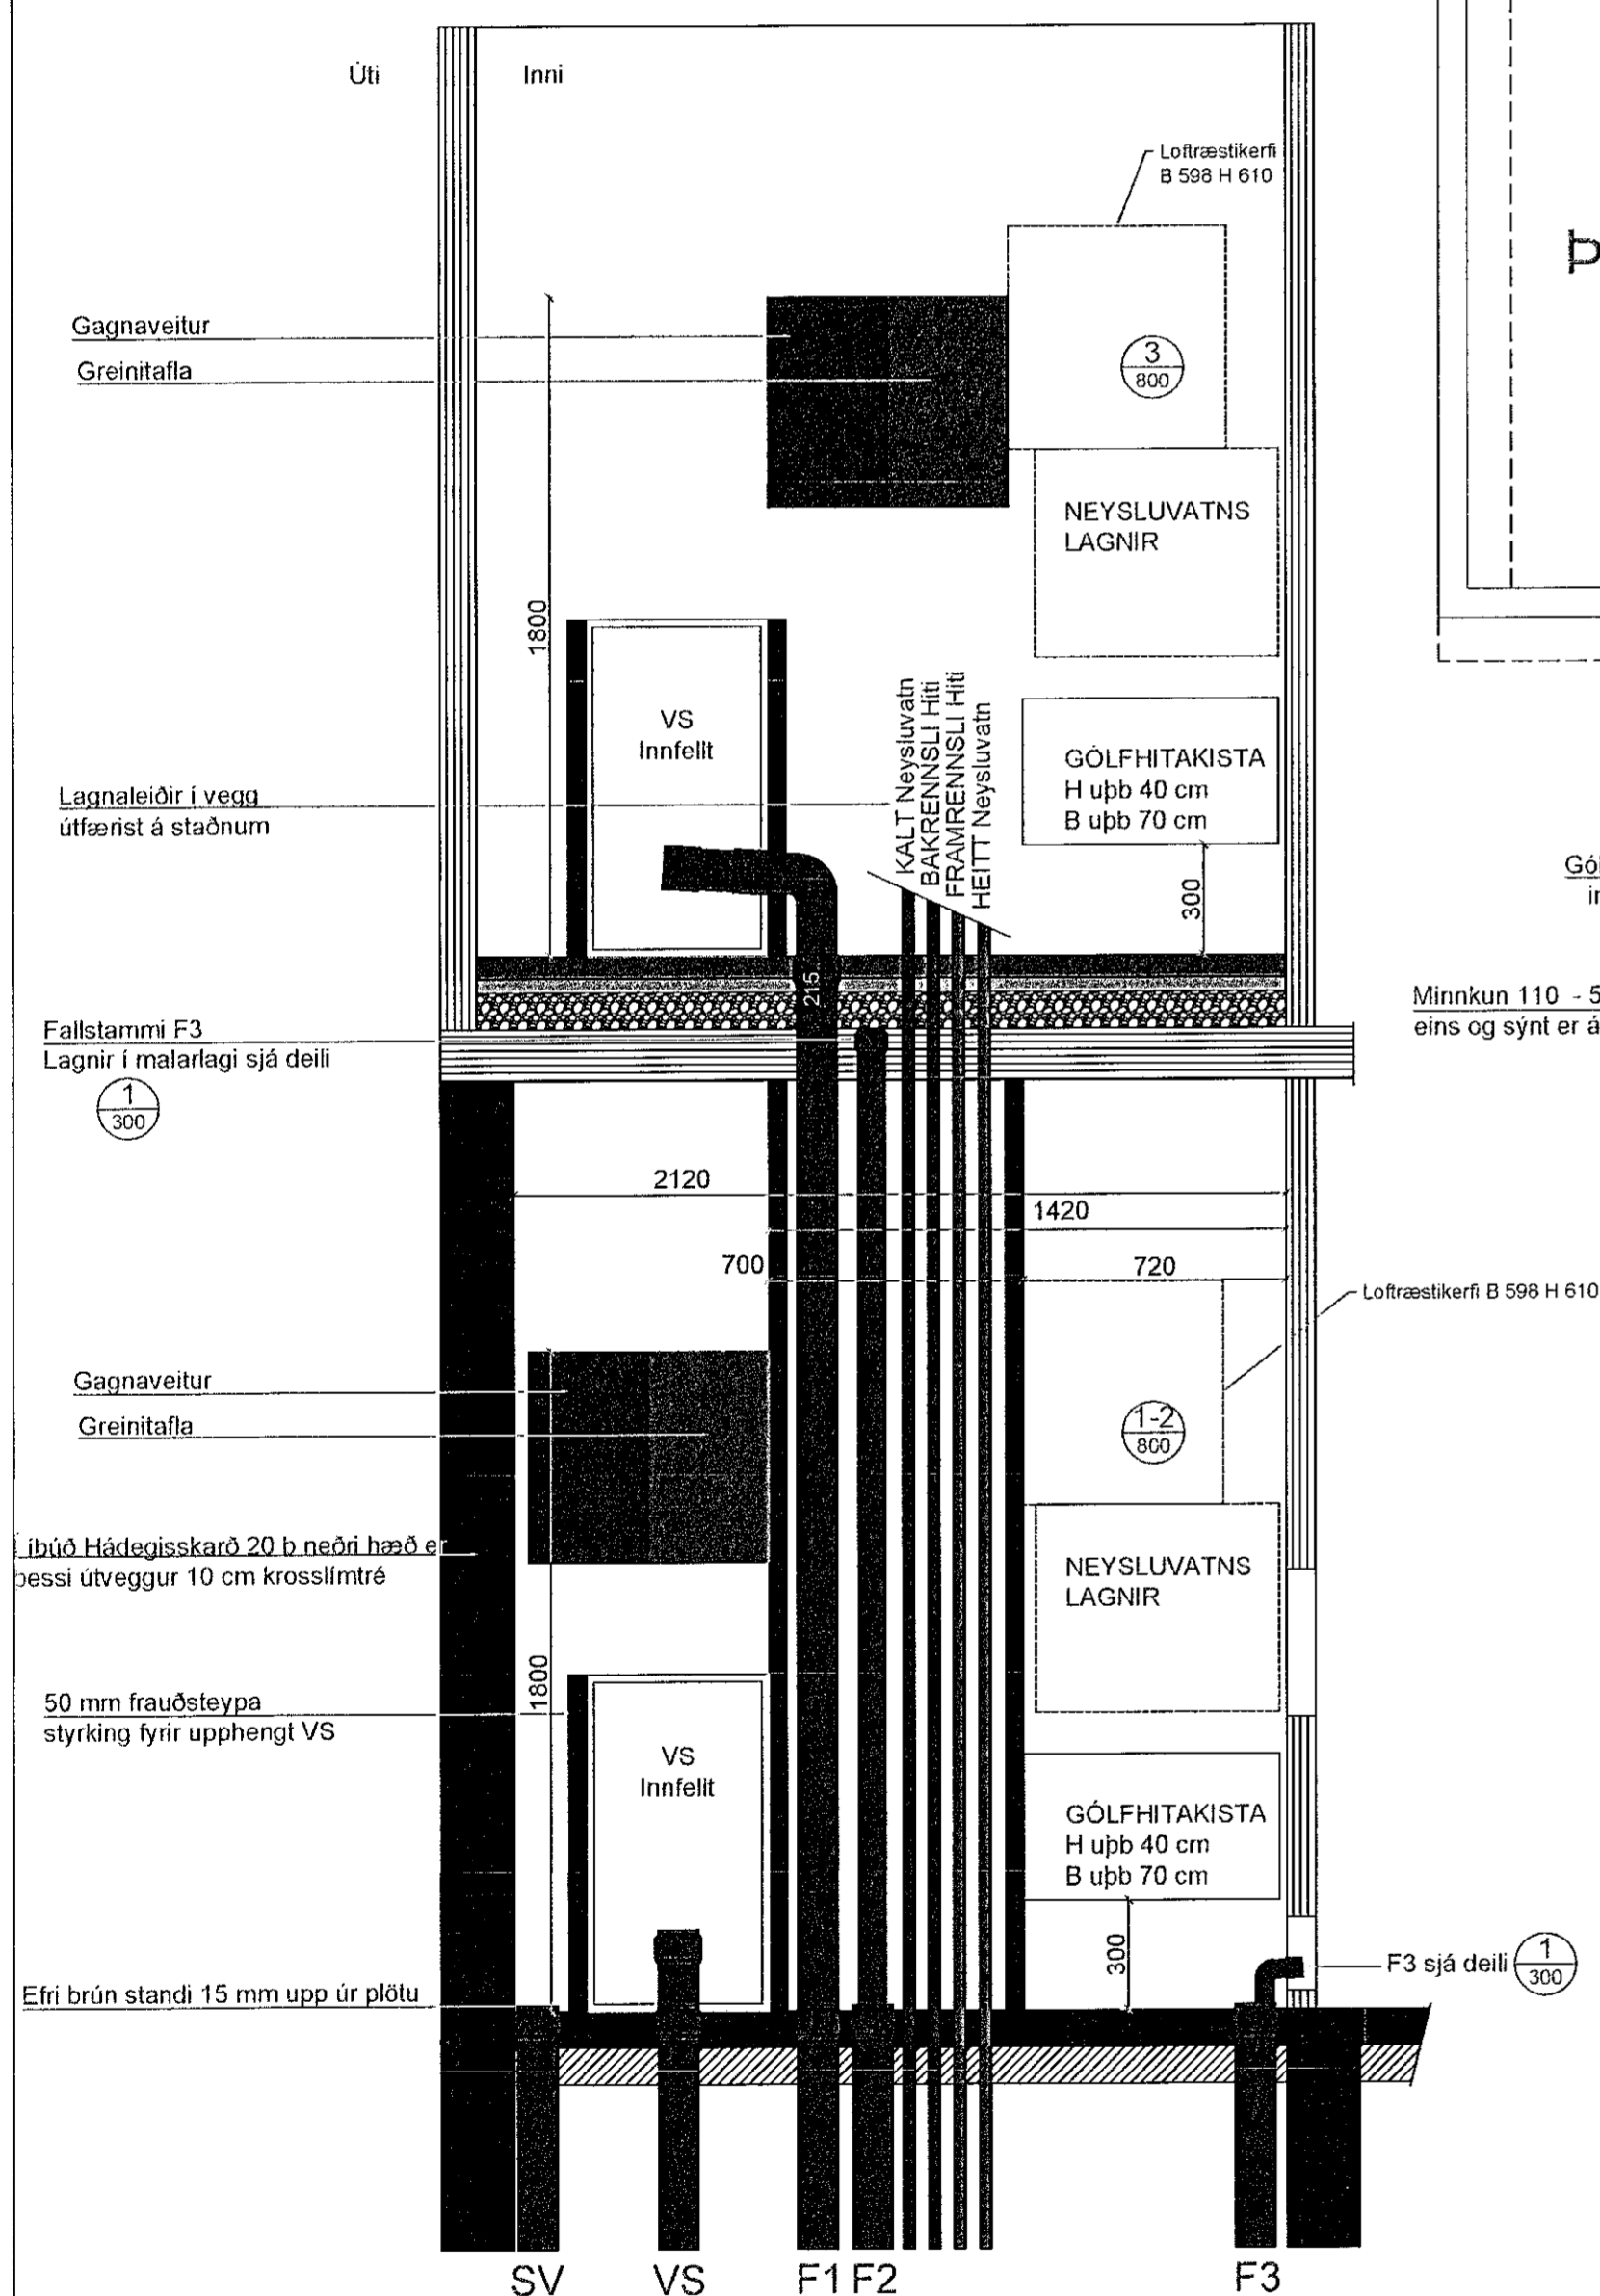


A-A Uppröðun í Lagnavegg þvottahúsa
800 1:20

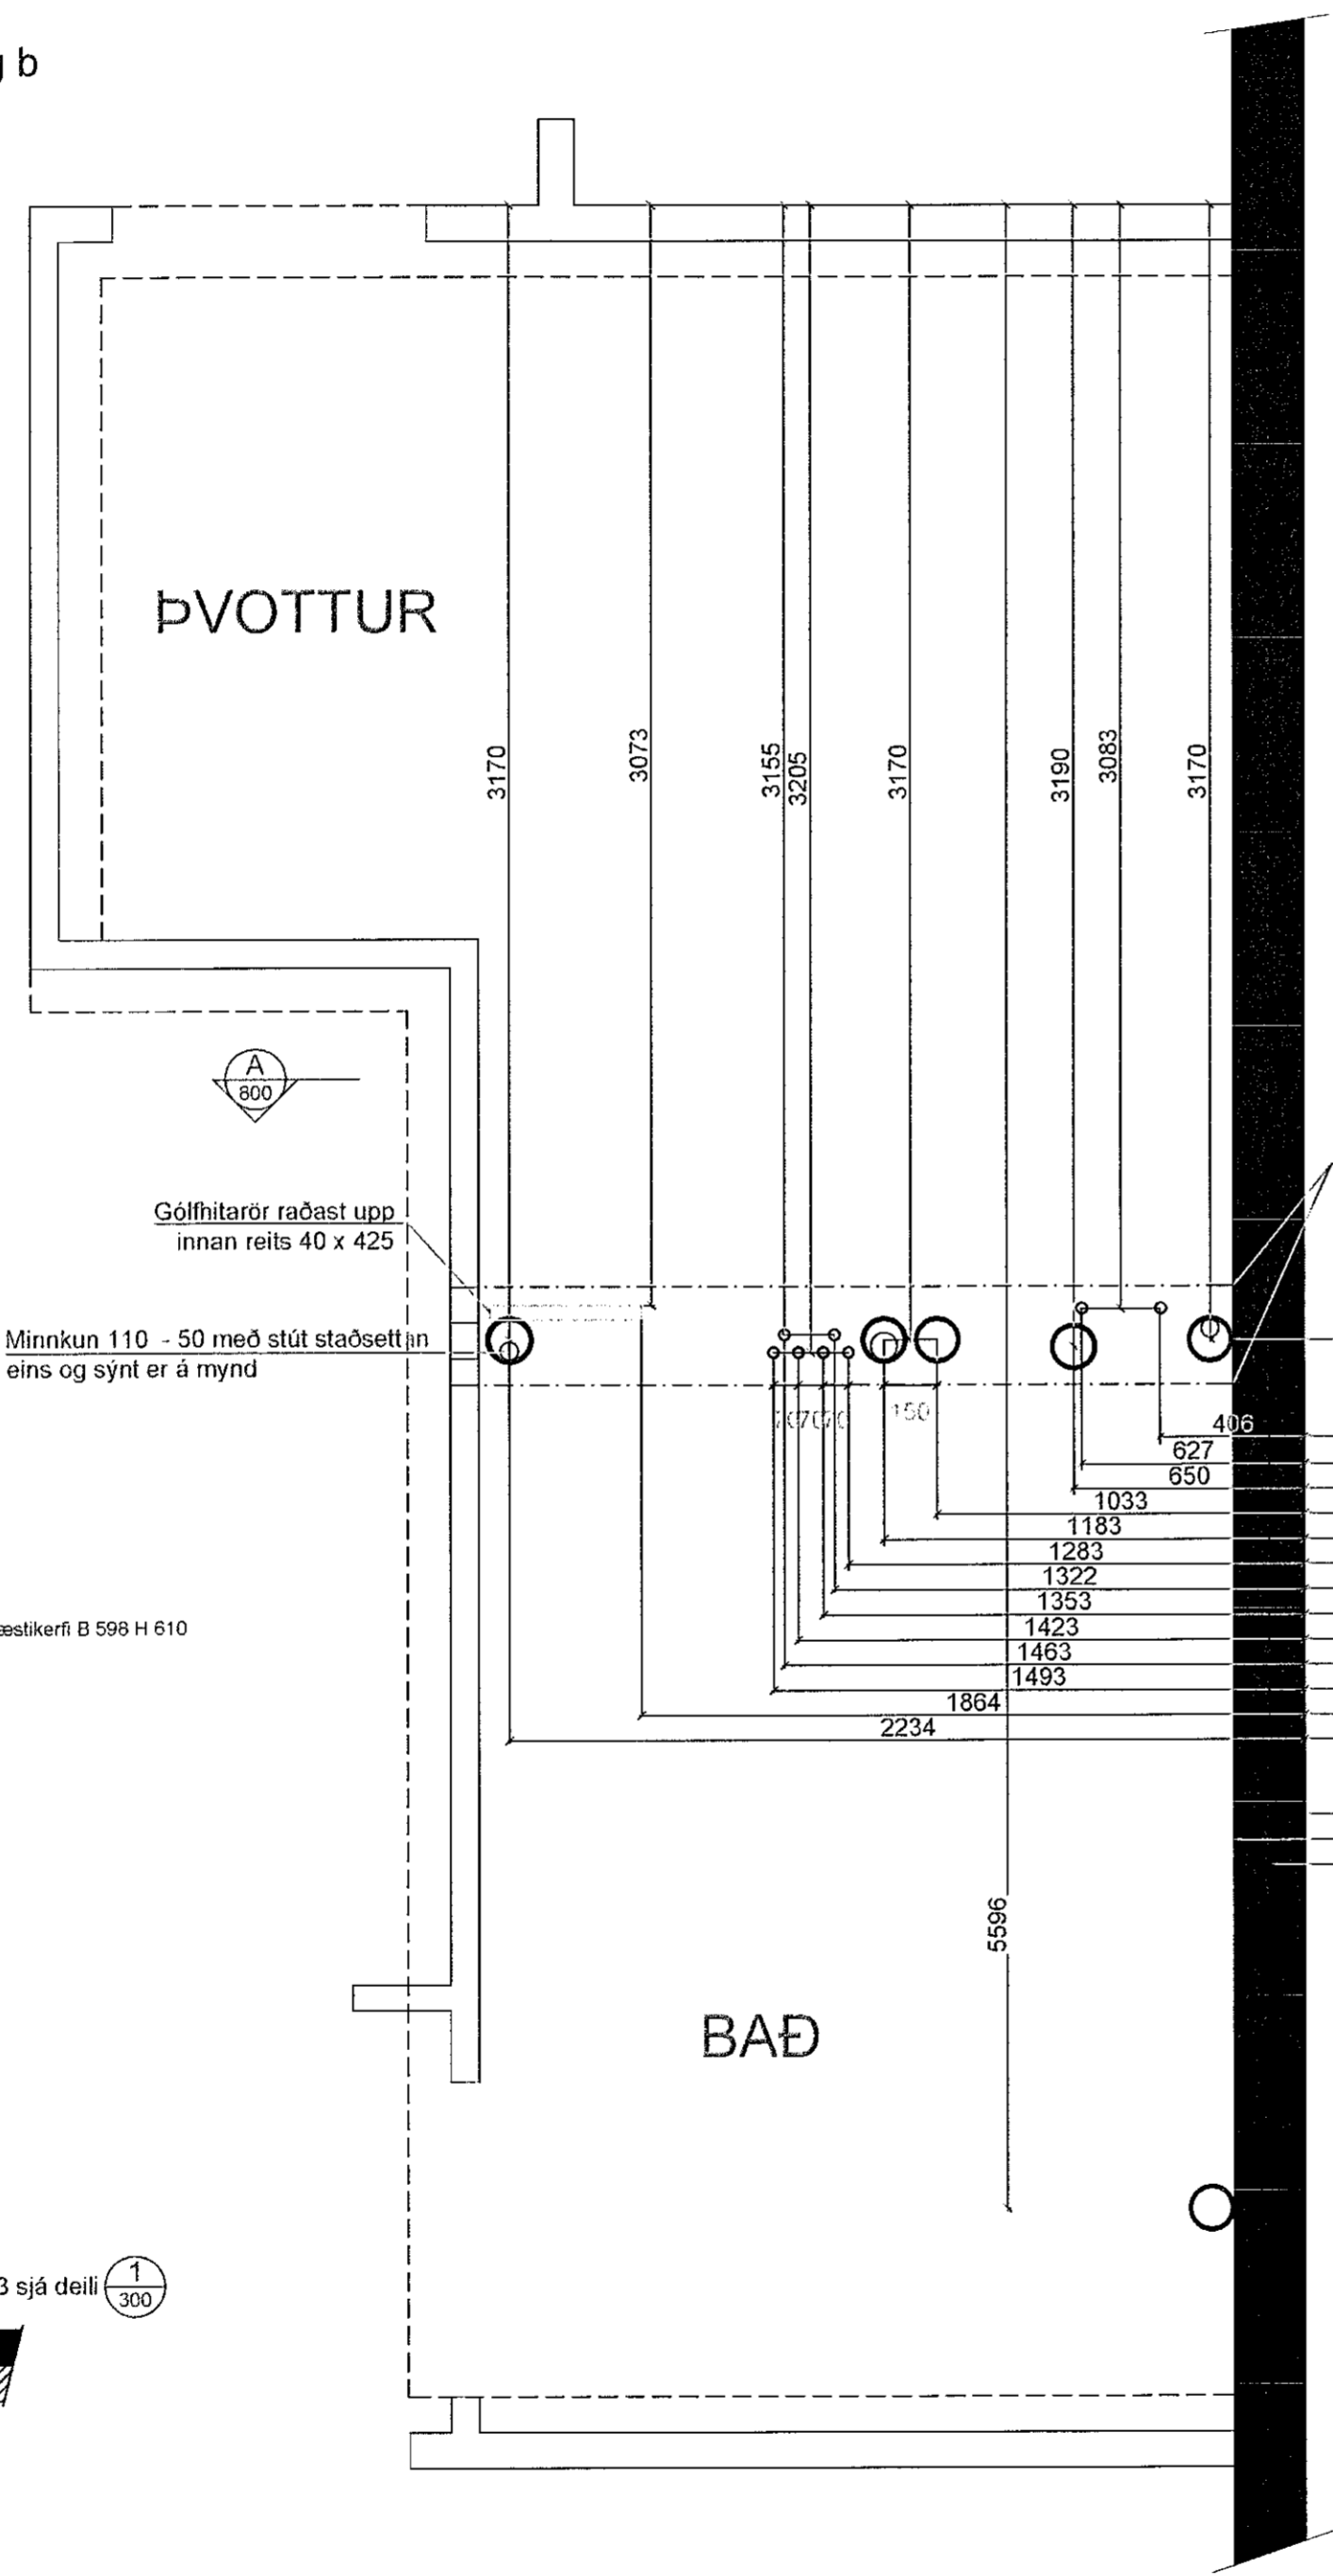

Málsetning Stúta grunnlagna, Stofna vatnslagna og
Kvísila raflagna í Lagnavegg í þvottahúsi neðri hæða
301-302 1:20

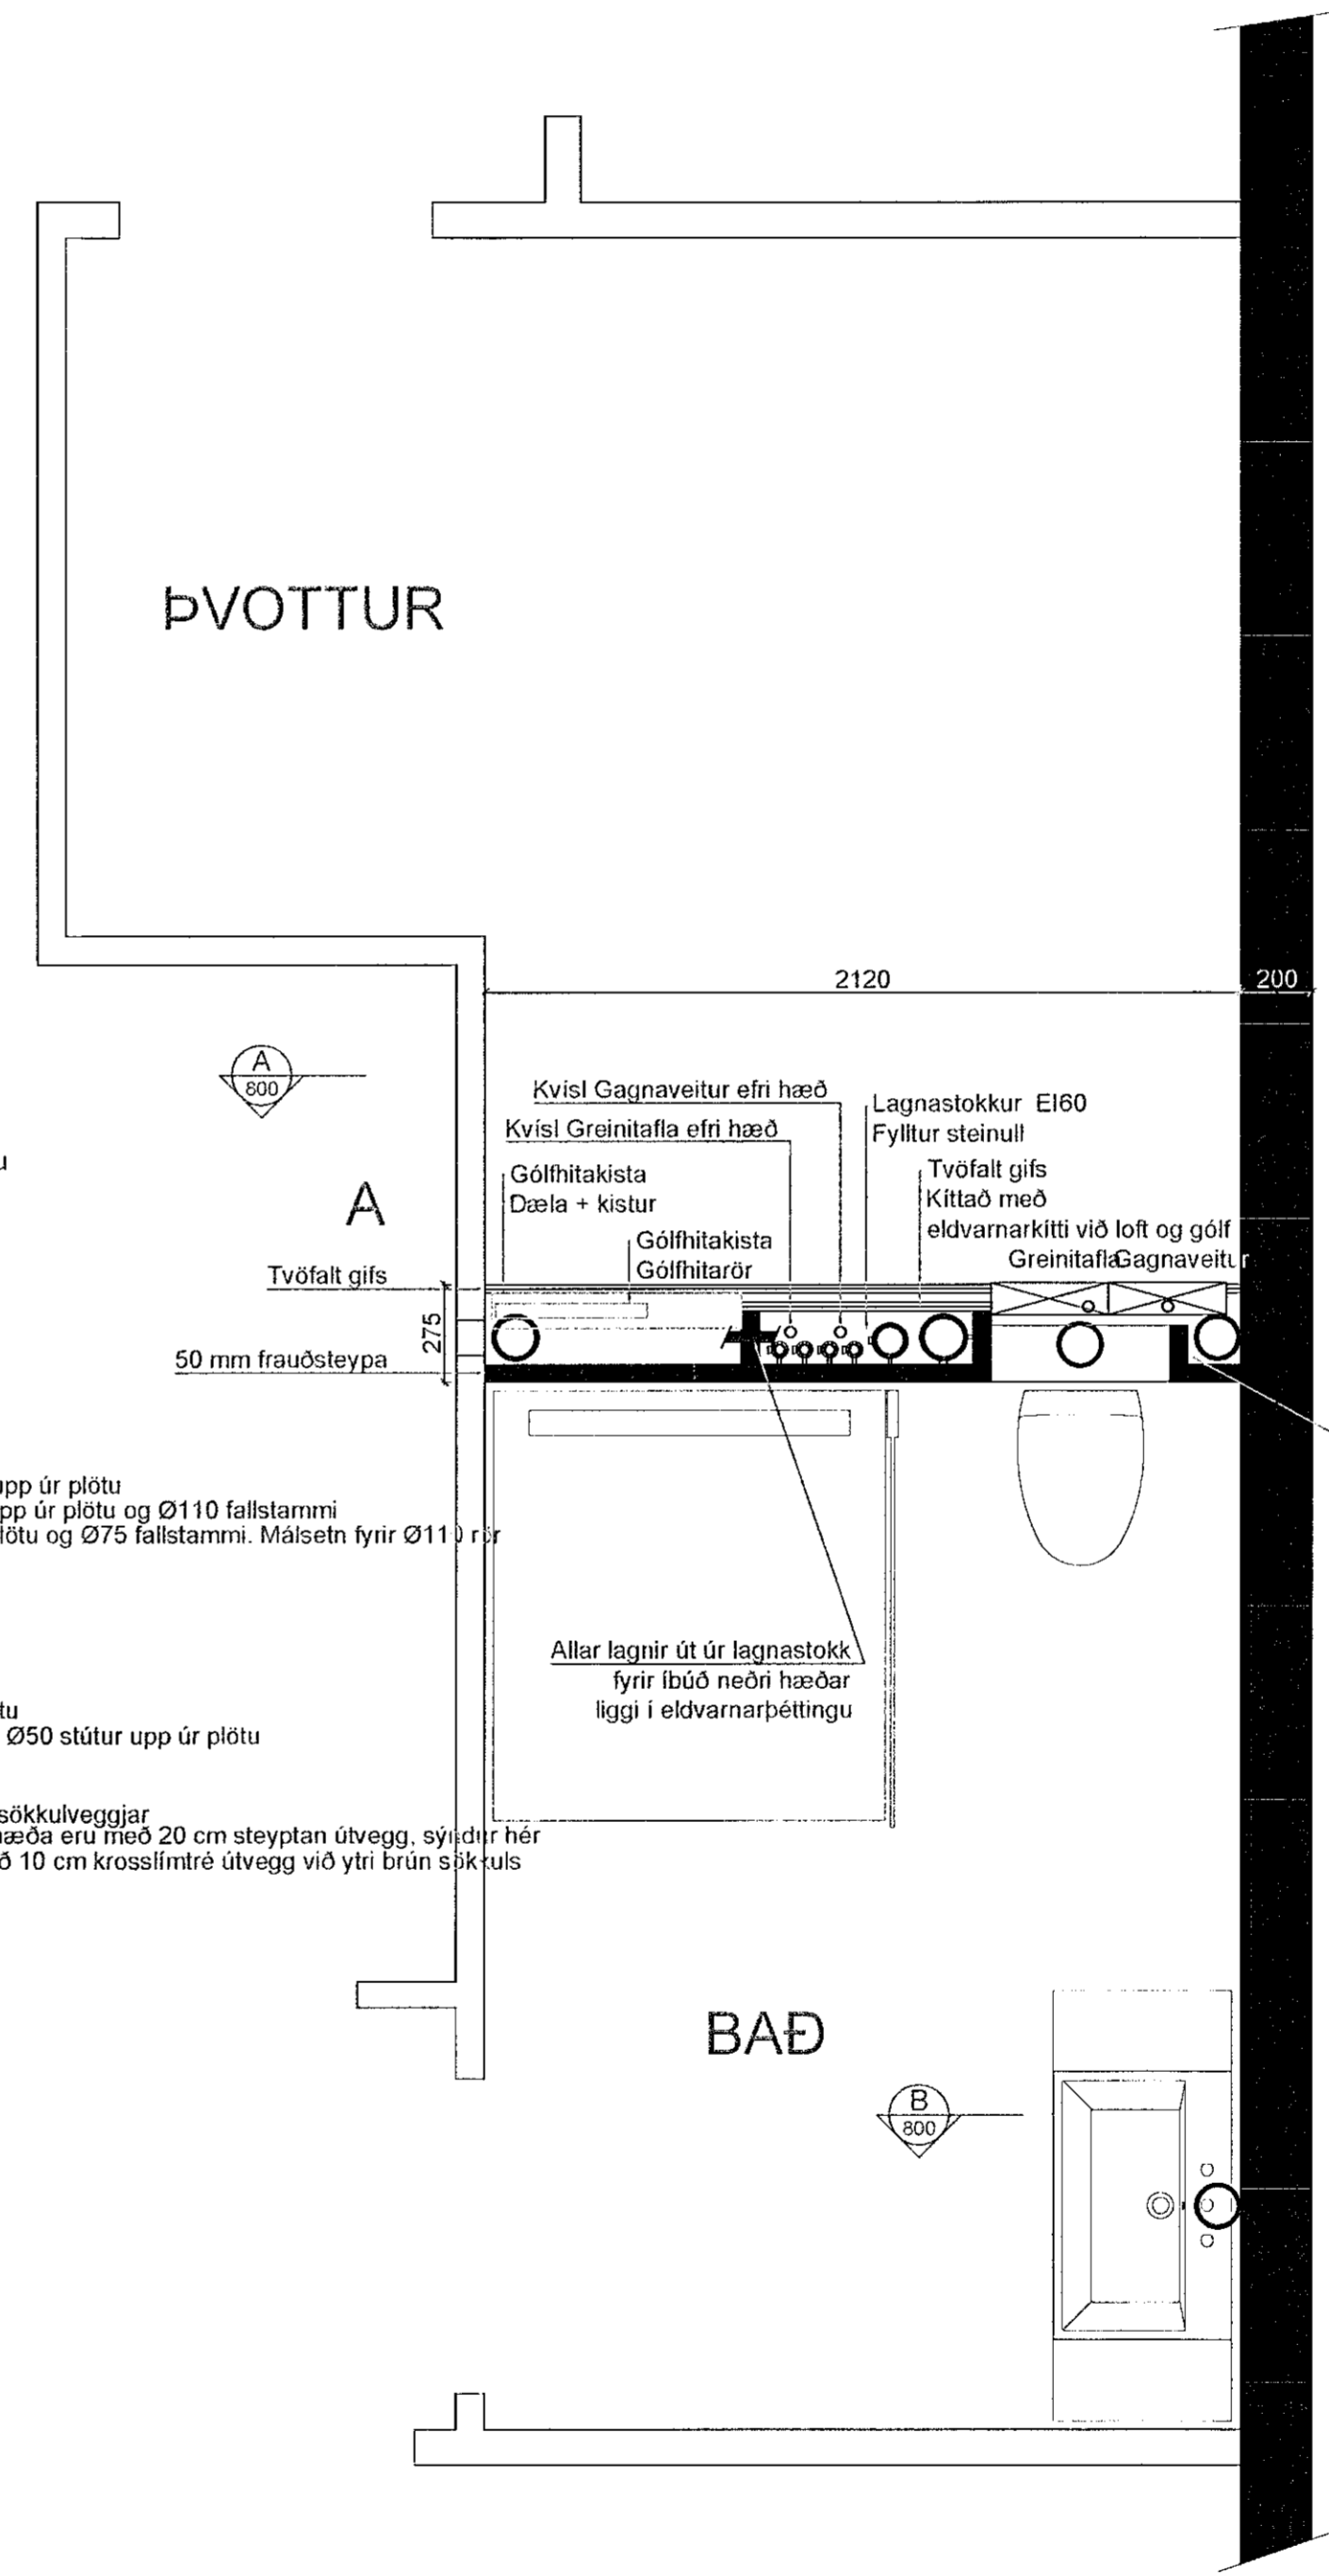

2 Uppröðun í Lagnavegg í þvottahúsi neðri hæða
301-302 1:20

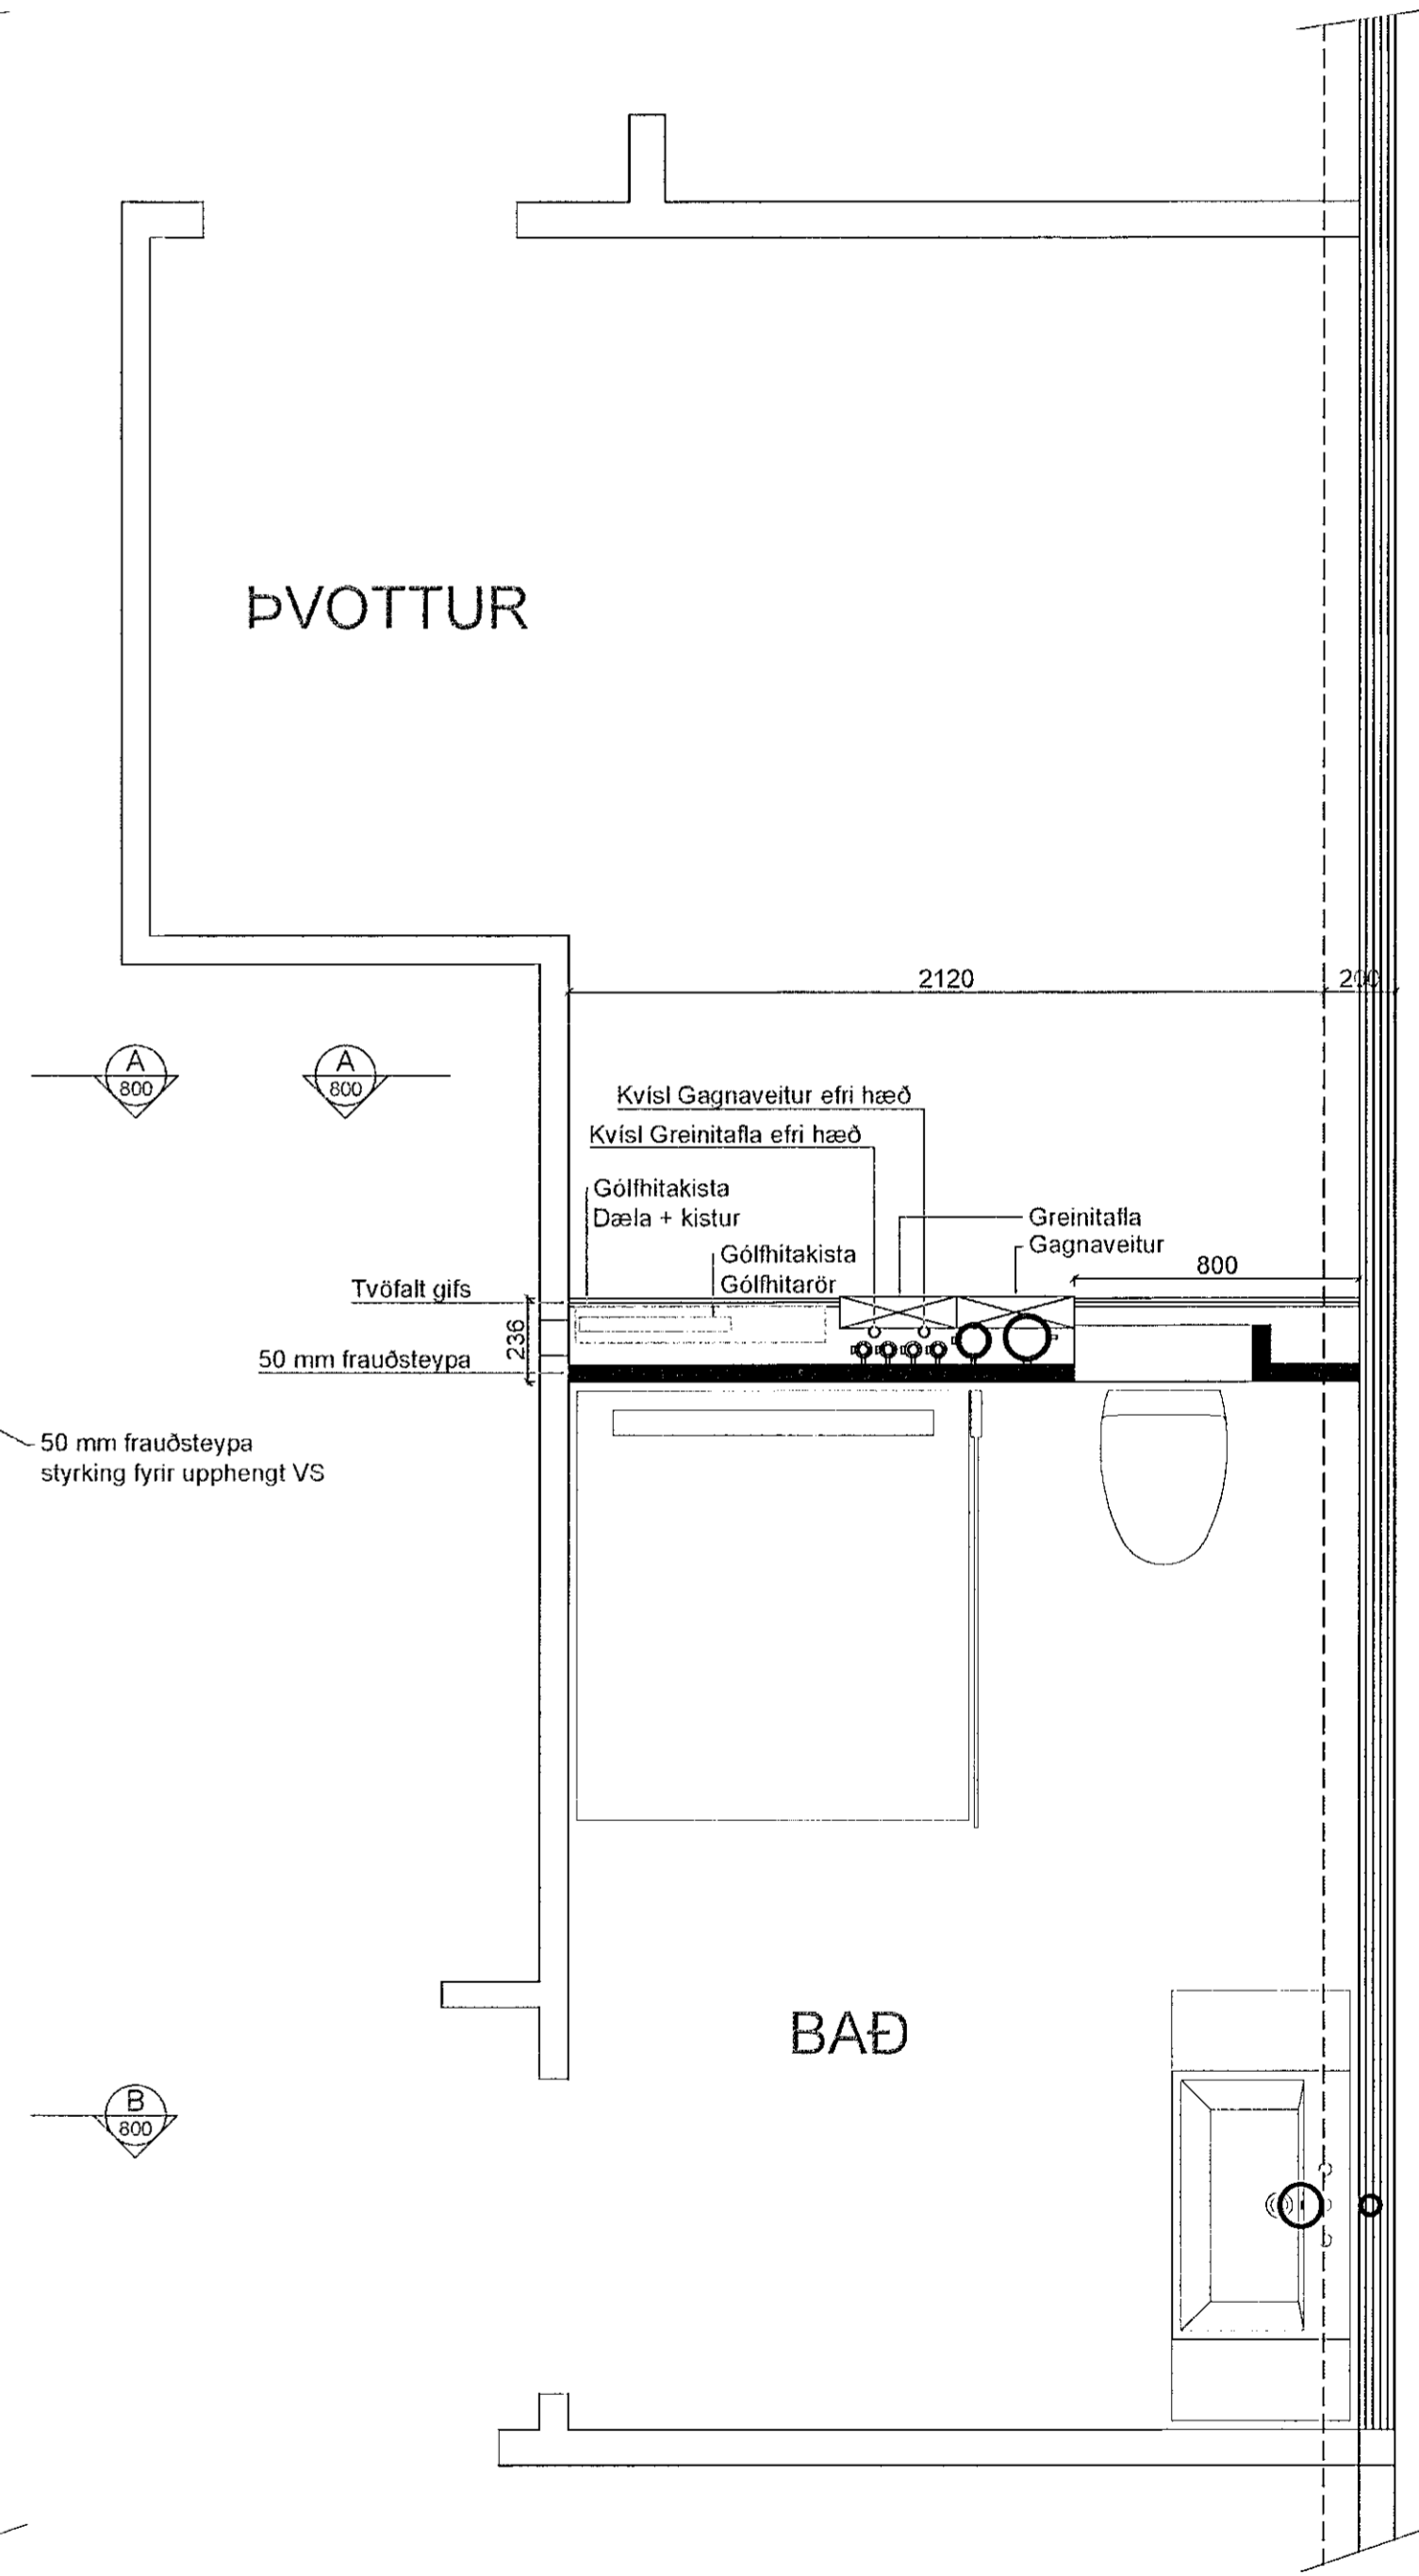

3 Uppröðun í Lagnavegg í þvottahúsi efri hæða
800 1:20

Verkhelti	Drangsskarð 11, Hádegisskarð 20		
Byggingarhúsi	Drangsskarð 11ab, Hádegisskarð 20ab		
Teikning	Lagnaveggur frágangur		
Hönnuður	Garðar Ingólfsson kt. 160259-36919	<i>Garðar</i>	
Hönnunarsjóni	Kristinn Ragnarsson kt. 120944-2699		
Teiknað	Ingimundur Þór Þorsteinsson	Kvarði	Teikn. NR
Frúnmálgæfa dagsetning	16. ágúst 2021	1:20	800
Breyt. Nr.-Dags.			