


Samþykkt þann
20. sep. 2021
f.k. byggingarfulltrúans í Hafnarfirði
Hjalmar A. Jónsson
H.A.J.

ÚTGÁFUERILL

NÚMER.	DAGS.	SKYRINGAR.	UNNIÐ.

DAGS. 13/11/2021 SAMRÆM HÖNNUÐUR. Jónas Ólafur Jónsson KE. 090982-3549 262

Burðarvirki húss
Steyptir veggir og plata yfir 2. hæð
Grunnmynd mkv. 1:50

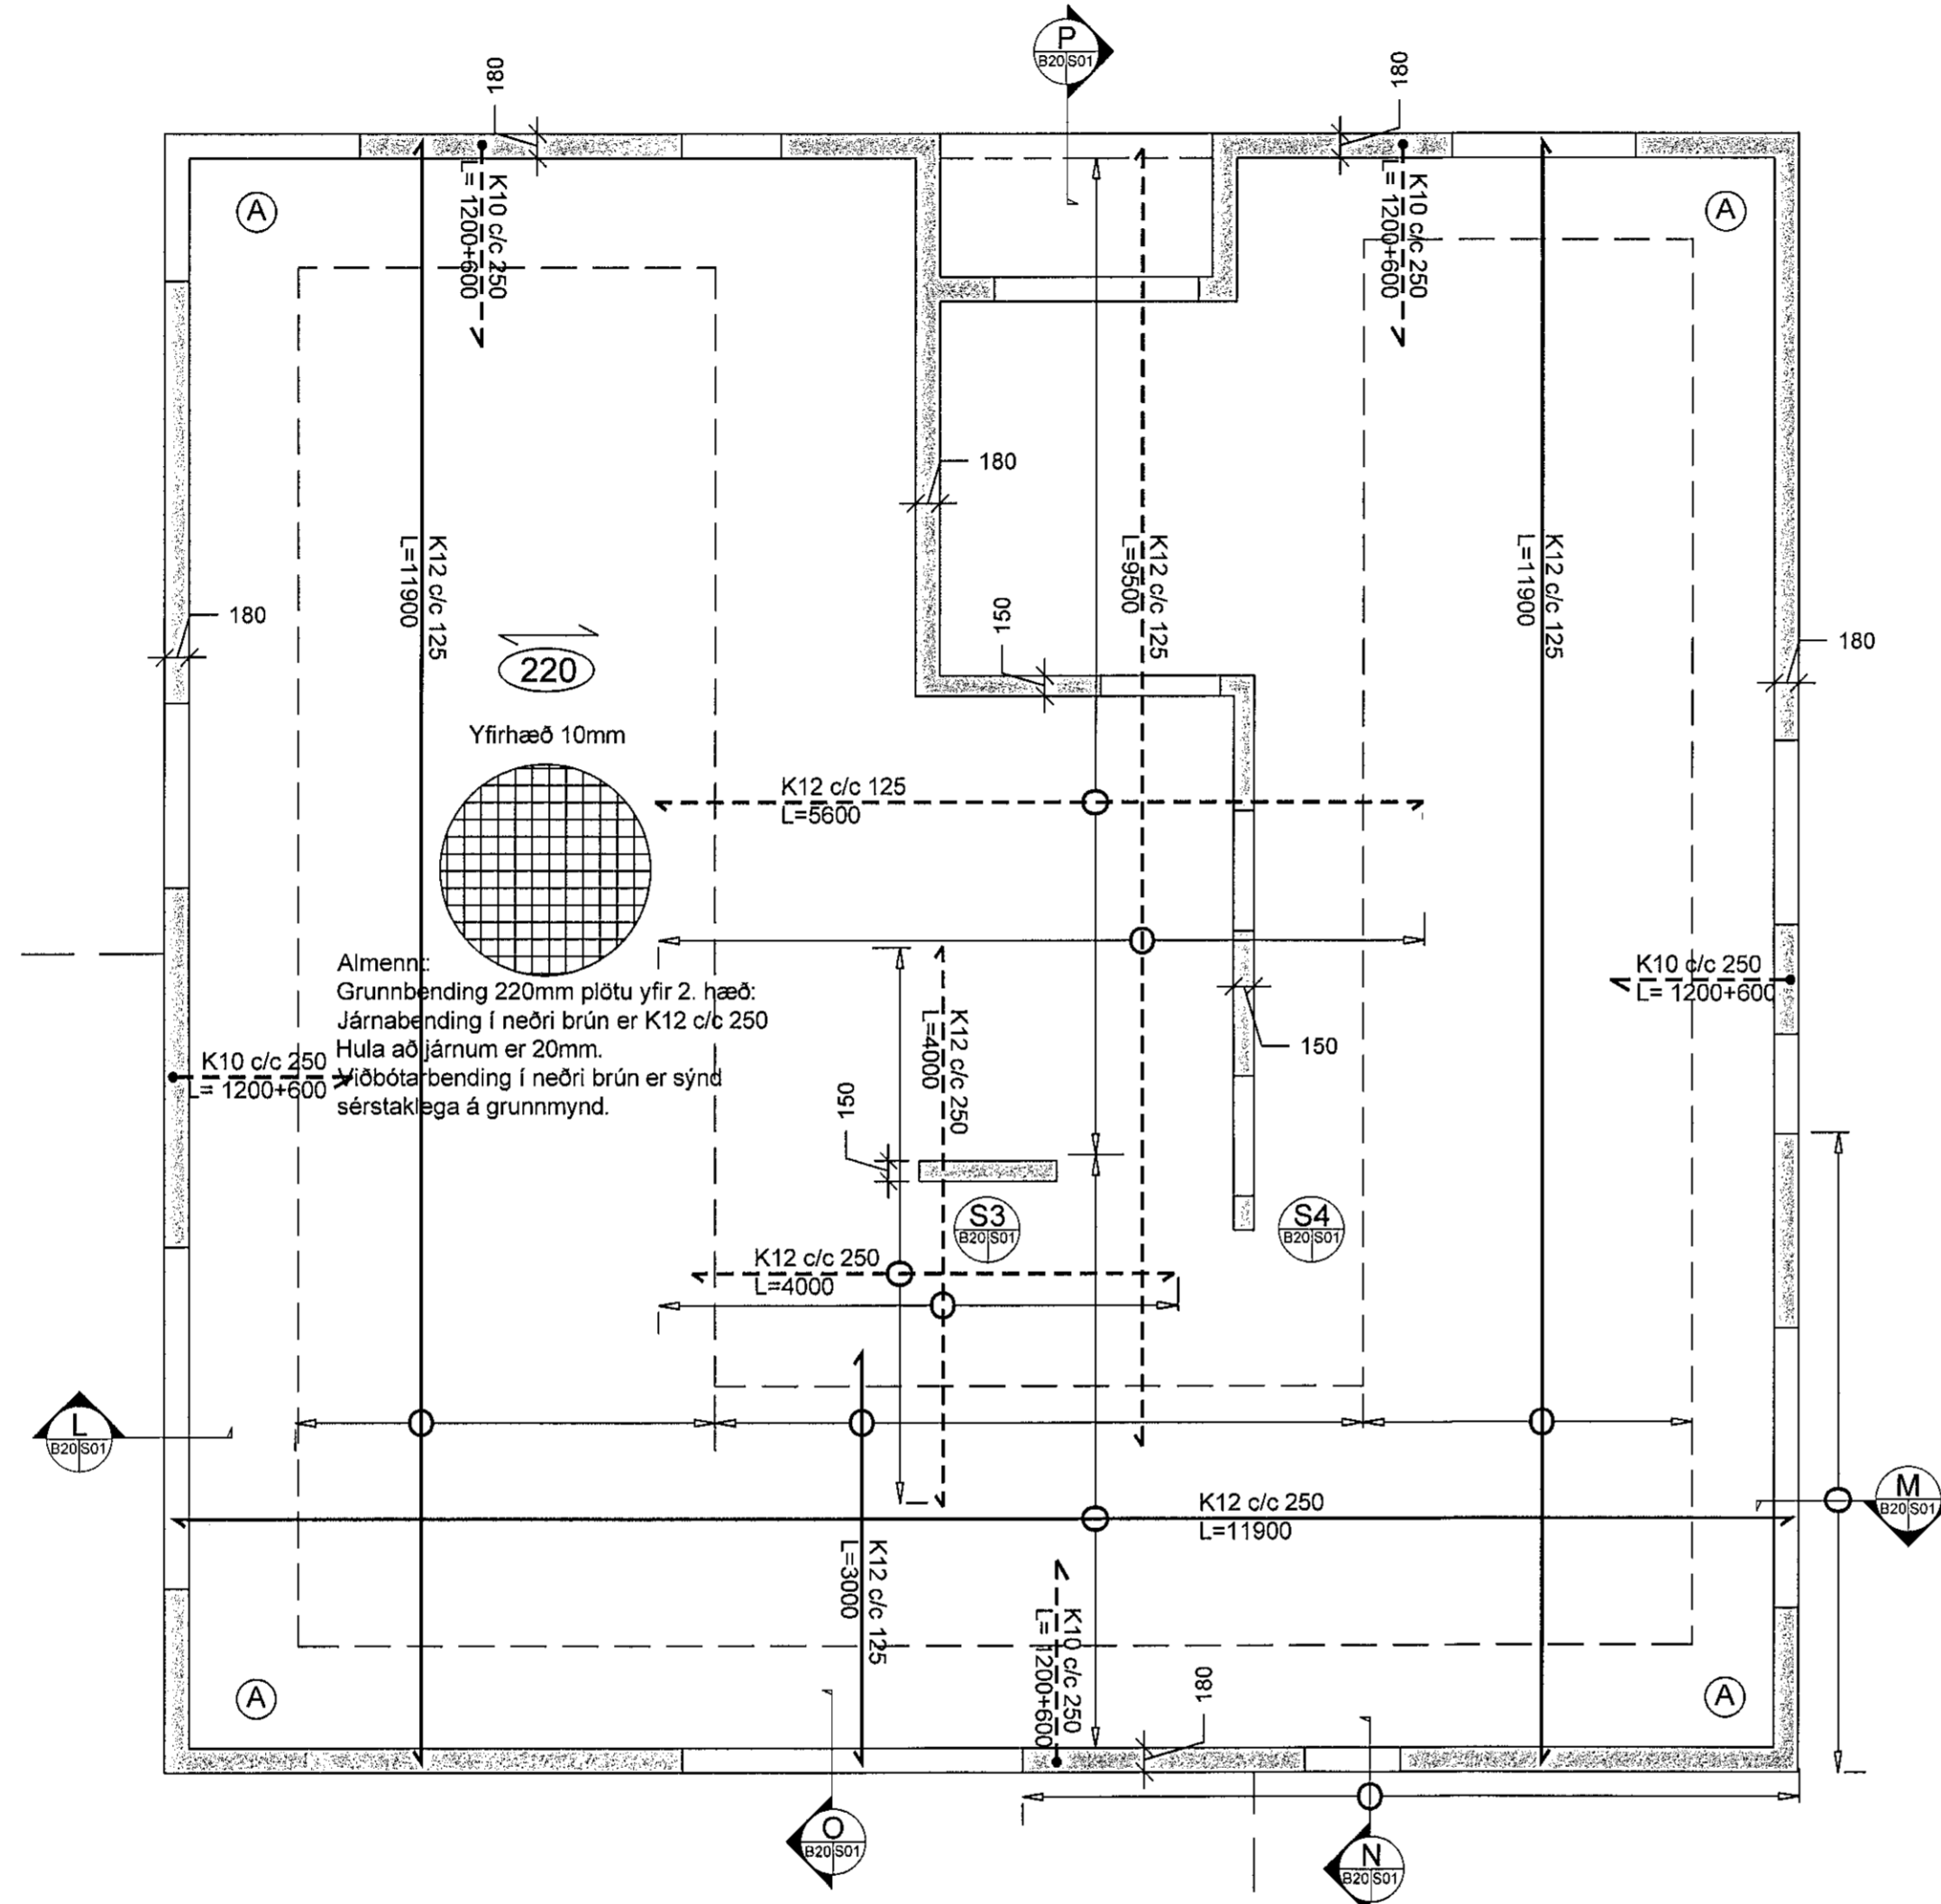

Öll deilijárn í plötu skulu vera K10 c/c 250
 (A) Merkir hornamotta #K12 c/c 150 L= 1500
 í efri brún plötu.
 Í kringum stokka komi 2 K12 sem ná 400mm
 útfyrir brúnir
 Allir steyptir útveggir eru 180 mm þykkir
 nema annað komi fram.
 Steyptir innveggir eru málsettir og eru ýmist
 150mm eða 180mm.
 Í alla steyppta veggji komi einföld járngrind
 #K10 c/c 250 nema annað komi fram.
 REGLUR UM SKEYTILENGD KOMA FRAM
 Á TEIKNINGU B00

EMIL ÞÓR GUÐMUNDSSON
FTFI
HAMRABORG 10
200 KÓPAVOGUR
GSM: 898 9517
NETFANG: emil@emil.is
www.emil.is
kt. 280456-3499

HEITI VERKS:
Hádegisskarð 10

HEITI TEIKNINGAR:
Burðarvirki húss
Plata og veggir 2. hæð
Grunnmynd

MKV:	DAGS.	VERK NR.	
1:50	27.07.2021		
TEIKNAD.	YFIRFARIÐ	SAMÞYKKT	NR. TEIKNINGAR
EPG	EPG	EPG	
DAGS. UNDRSKR.	NAFN HÖNNUÐAR		B20
13/10/21	EMIL ÞÓR GUÐMUNDSSON		
UNDRSKR. HÖNNUÐAR	ÚTGÁFA		