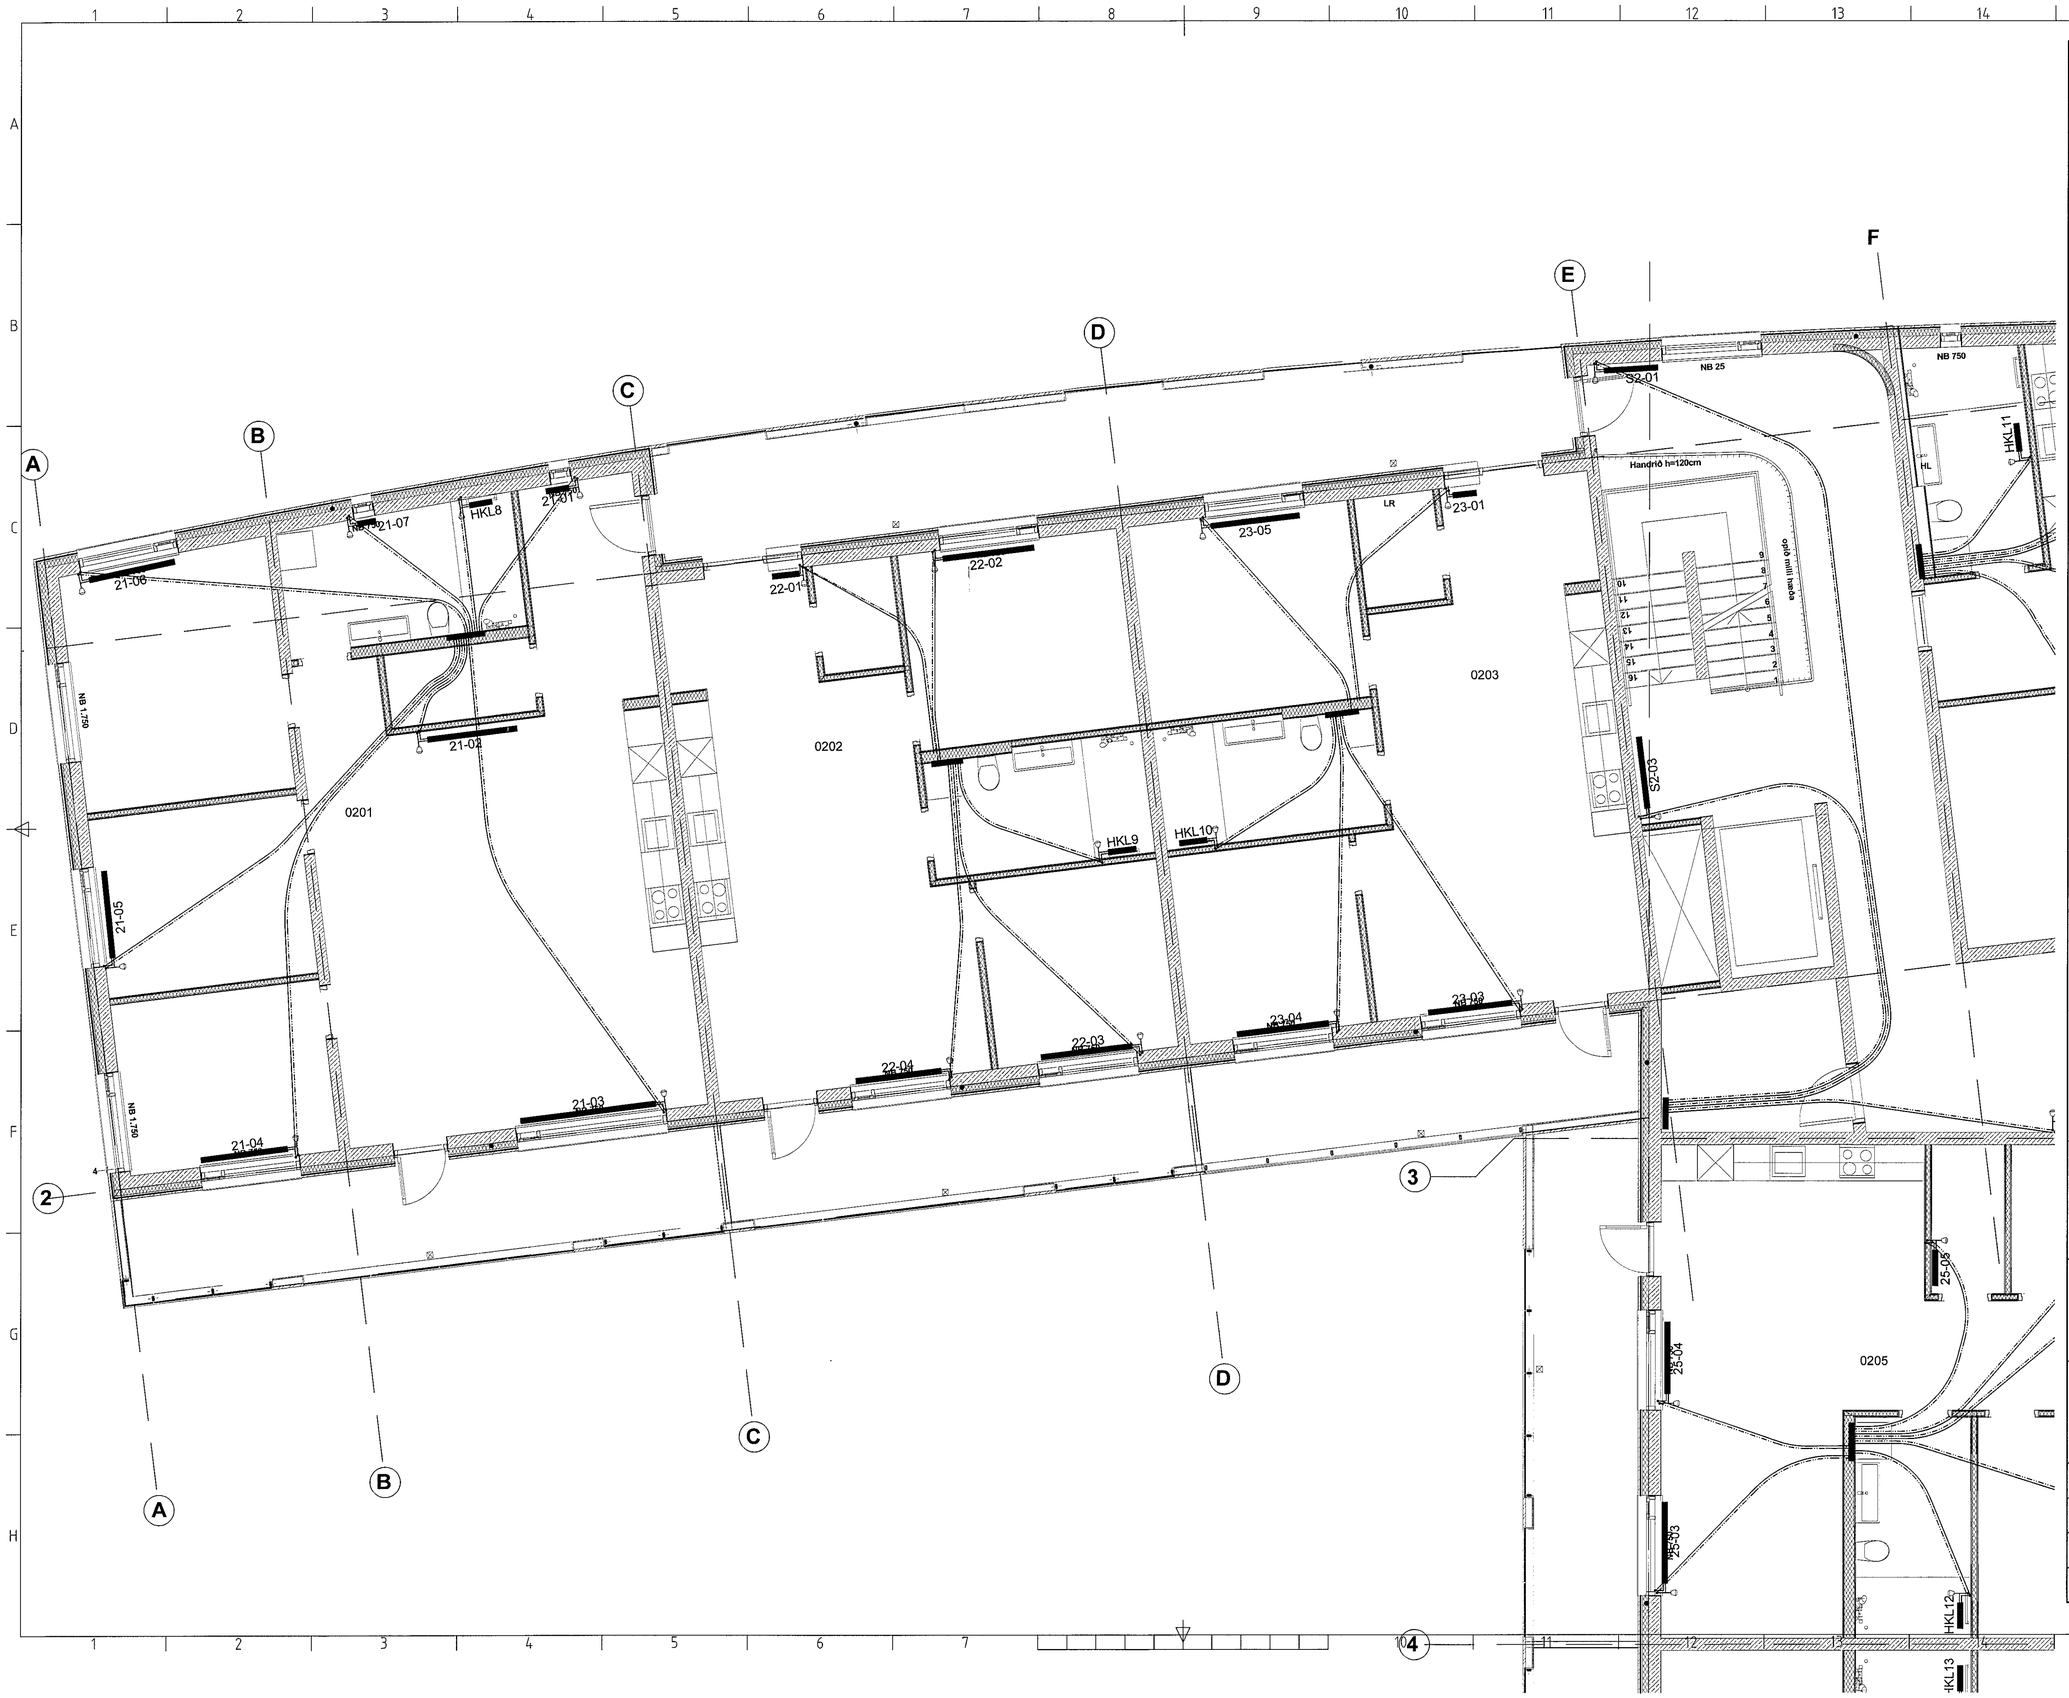


Samþykkt þann
20. sep. 2021
f.h. byggingarfulltrúans í Hafnarfirði
Hjálmar A. Jónsson

ÚTGÁFUFERILL

| NÚMER. | DAGS. | SKÝRINGAR. | UNNIÐ. |
|---|---|---|---|
| | | | |

DAGS.

HÖNNUNARSTJÓRI
Fernando de Mendonça
Kt. 100180-2439

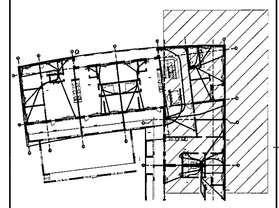

EMIL ÞÓR GUÐMUNDSSON
FTFÍ

HAMRABORG 10
200 KÓPAVOGUR
GSM: 898 9517
NETFANG: emil@emil.is
kt: 280456-3499

HEITI VERKS:

Hringhamar 7

HEITI TEIKNINGAR:

Hitalagnir, rör í rör
2.hæð

| MKV: | DAGS. | VERK NR | |
|---|---|---|---|
| 1:50 | 05.09.2021 | | |
| TEIKNAÐ. | YFIRFARIÐ | SAMÞYKKT | NR. TEIKNINGAR |
| EÞG | EÞG | EÞG | L20-1 |
| DAGS.UNDIRSKR. 06/09/21 | NAFN HÖNNUÐAR EMIL ÞÓR GUÐMUNDSSON | | |
| UNDIRSKR.HÖNNUÐAR | | | ÚTGÁFA |