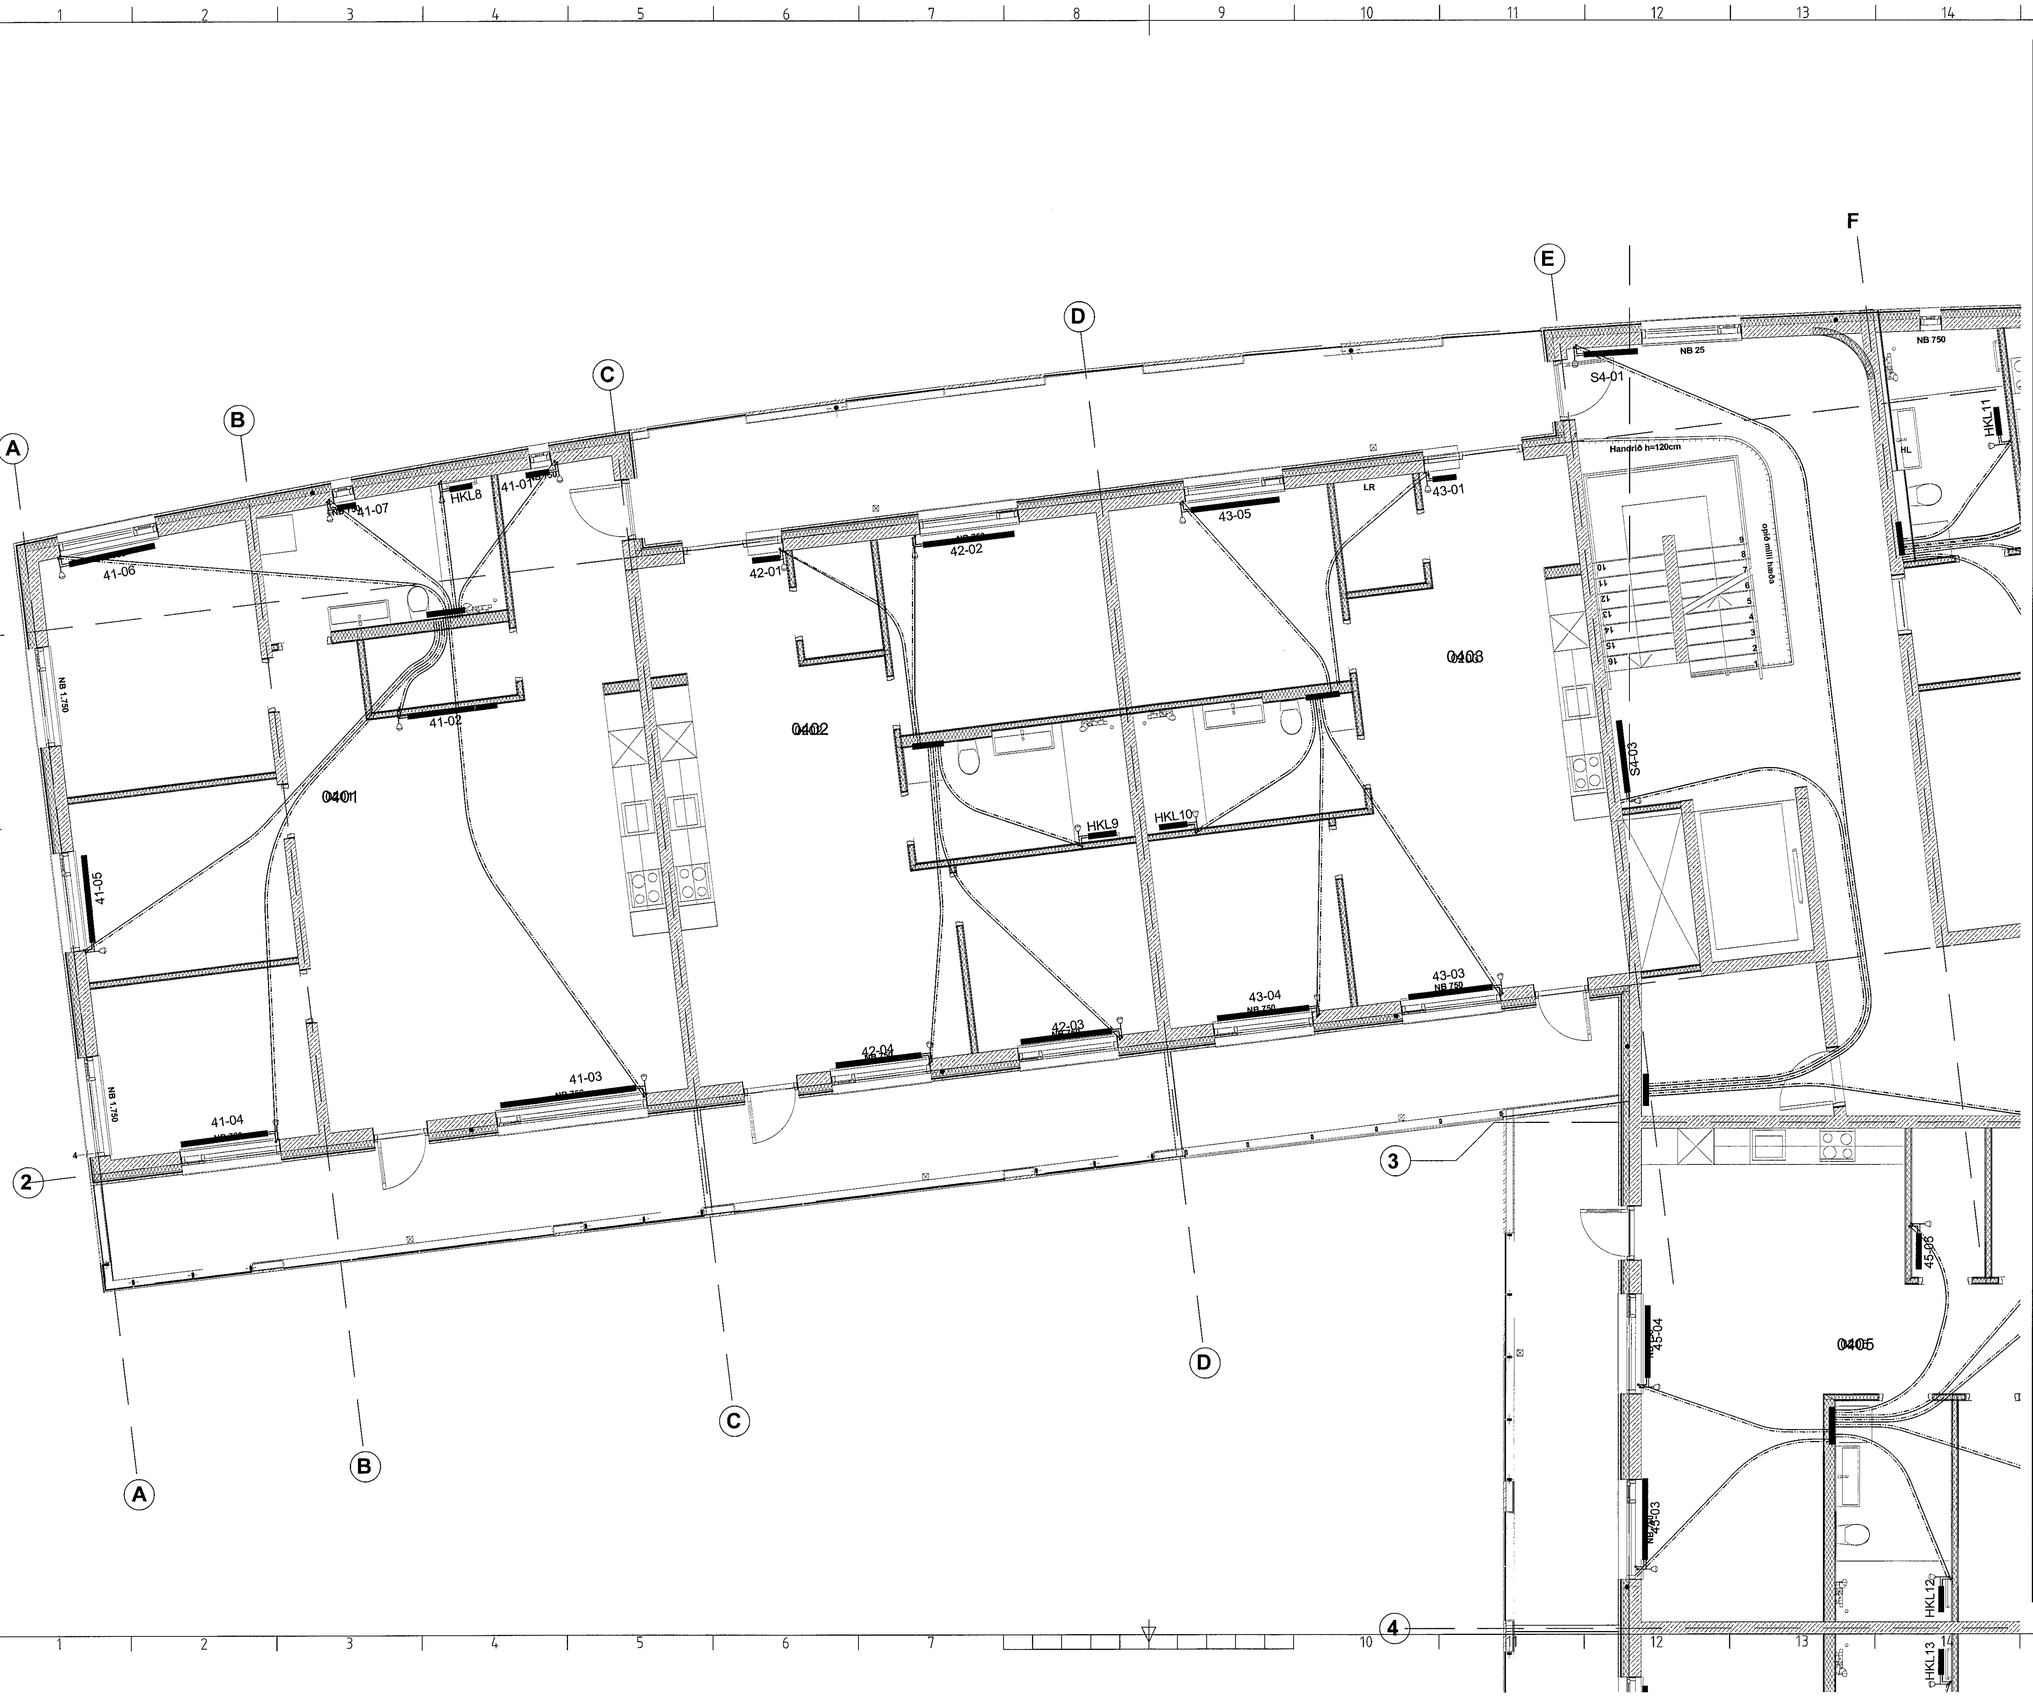

Samþykkt þann
20. sep. 2021
f.h. byggingarfulltrúans í Hafnarfirði
Hjalmar A. Jónsson
HAJ

ÚTGÁFUFERILL

NÚMER.	DAGS.	SKÝRINGAR.	UNNIÐ.

DAGS.

HÖNNUNARSTJÓRI
Fernando de Mendonça
Kt. 100180-2439

4.hæð

EMIL ÞÓR GUÐMUNDSSON
FTF1
HAMRABORG 10
200 KÓPAVOGUR
GSM: 898 9517
NETFANG: emil@emil.is
kt: 280456-3499

HEITI VERKS:

Hringhamar 7

HEITI TEIKNINGAR:

Hitalagnir, rör í rör
4.hæð

MKV:	DAGS.	VERK NR	
1:50	05.09.2021		
TEIKNAÐ.	YFIRFARIÐ	SAMÞYKKT	NR. TEIKNINGAR
EÞG	EÞG	EÞG	L40-1
DAGS. UNDIRSKR. 06/09/21	NAFN HÖNNUÐAR EMIL ÞÓR GUÐMUNDSSON		
UNDIRSKR.HÖNNUÐAR			ÚTGÁFA