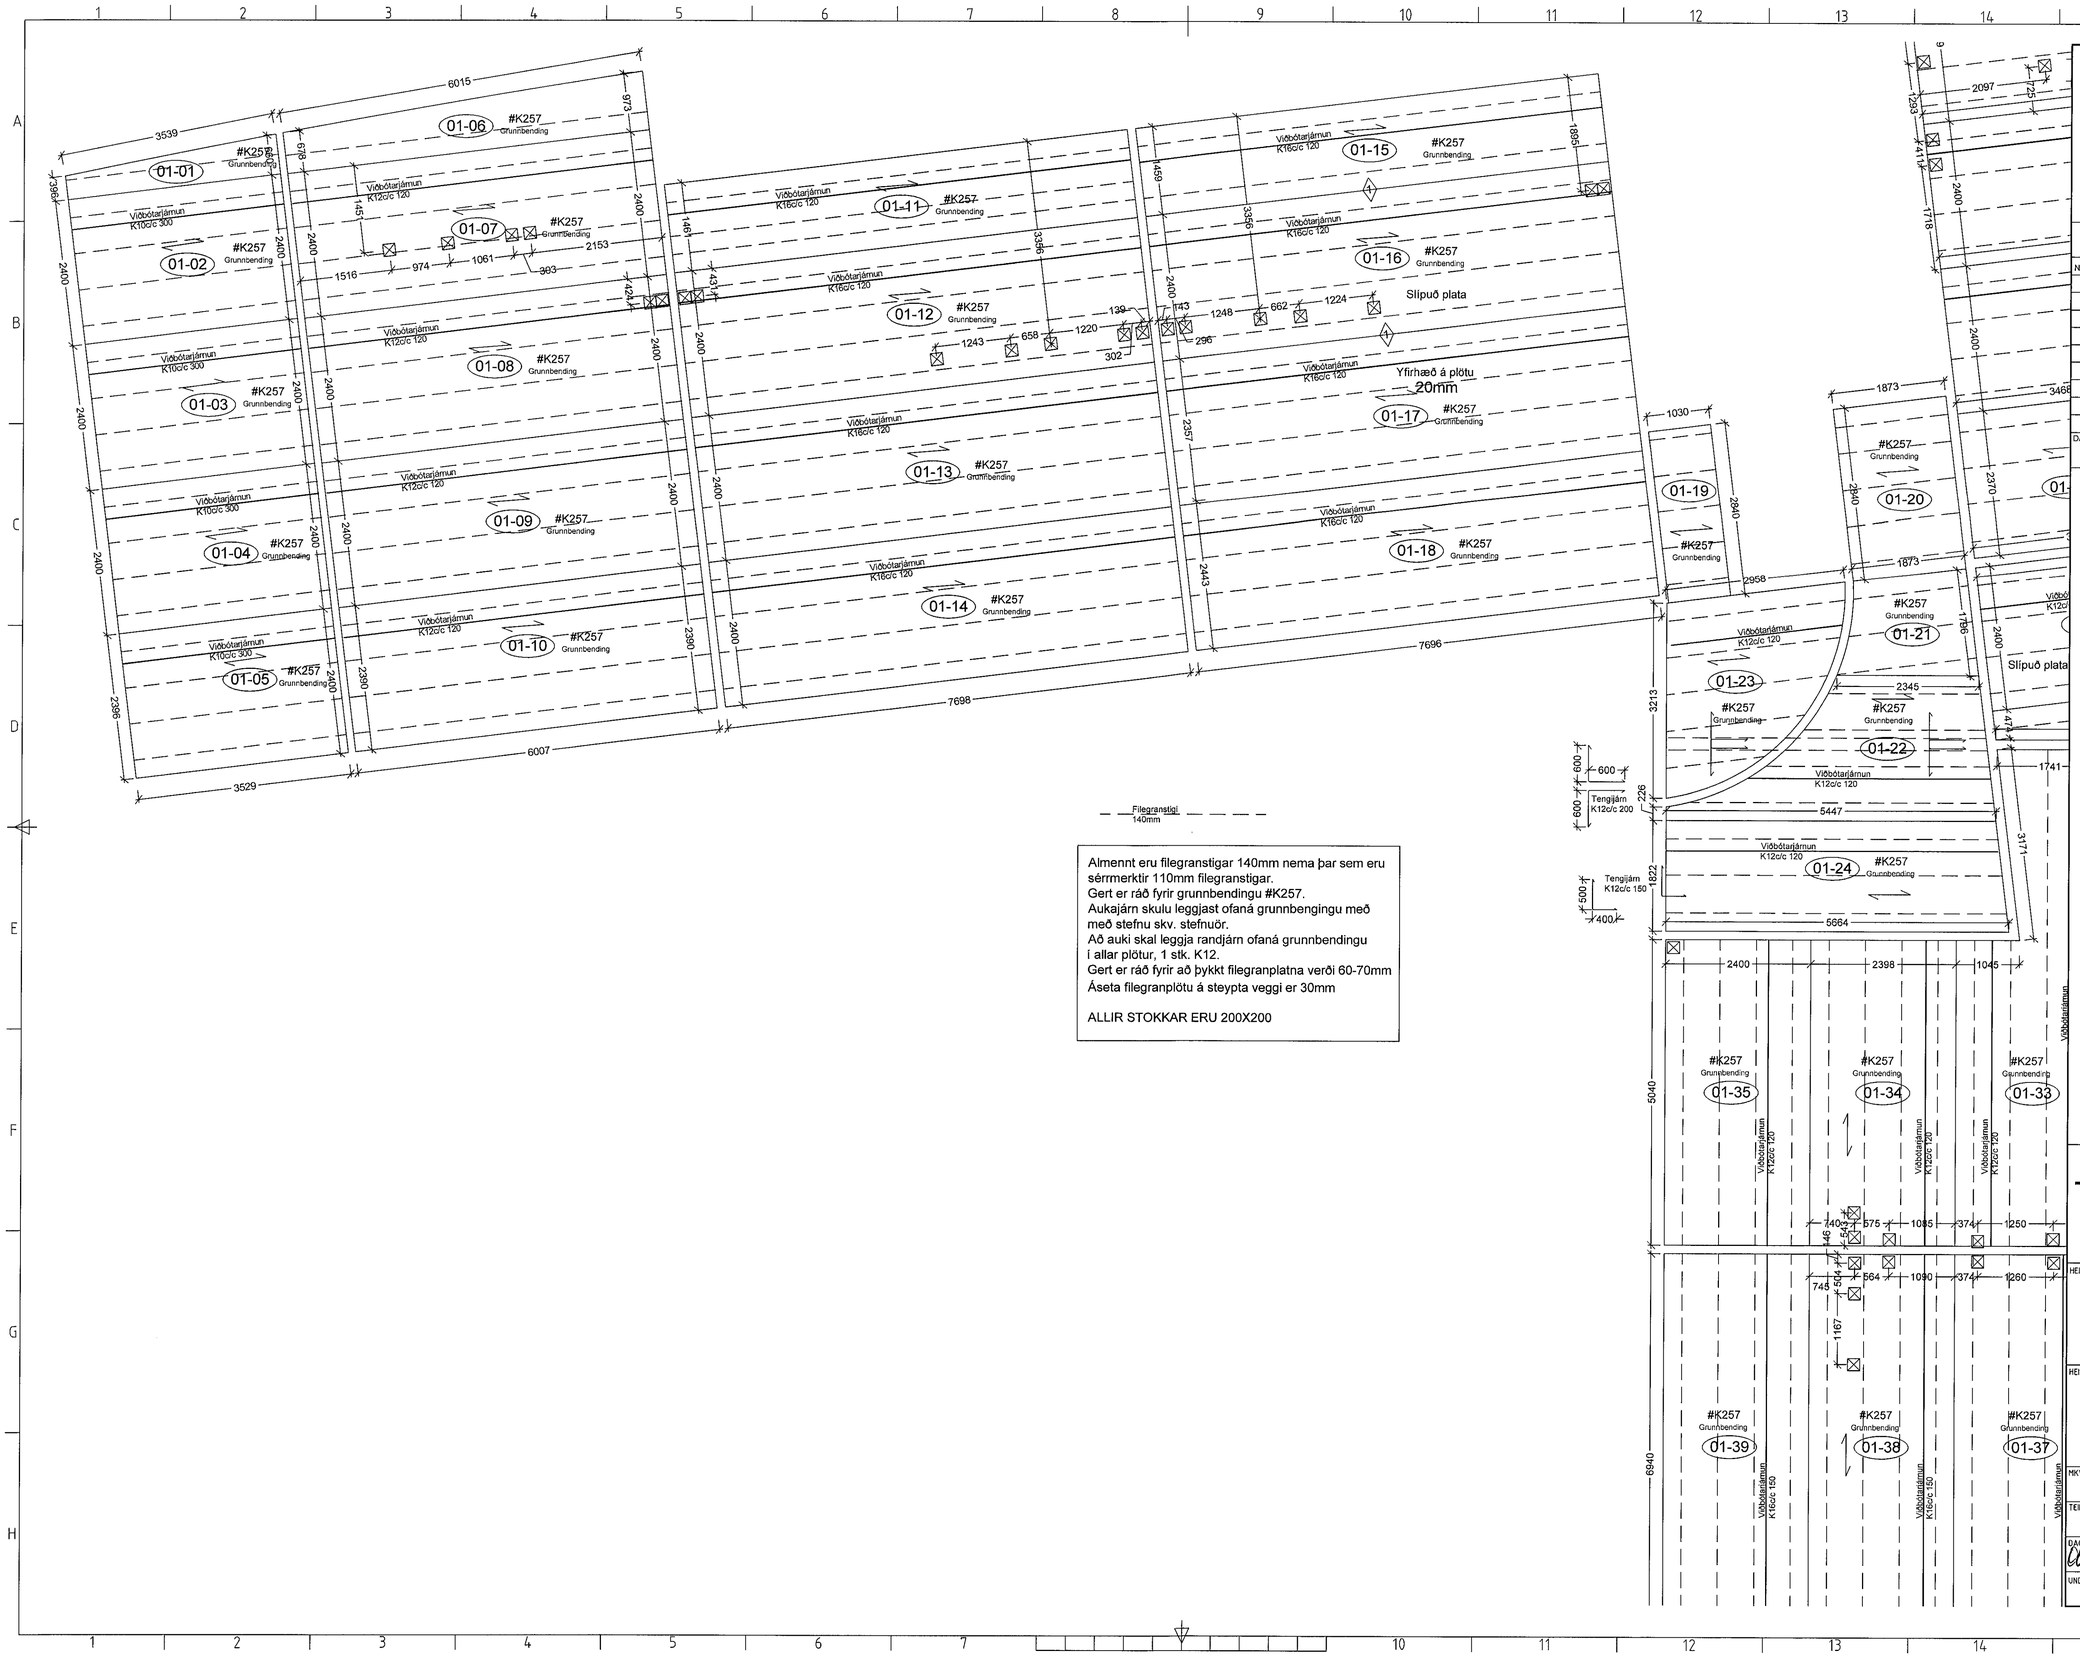

Almennt eru filegranstigar 140mm nema þar sem eru sérrmerktir 110mm filegranstigar.
Gert er ráð fyrir grunnbendingu #K257.
Aukajárn skulu leggjast ofaná grunnbengingu með með stefnu skv. stefnuör.
Að auki skal leggja randjárn ofaná grunnbendingu í allar plötur, 1 stk. K12.
Gert er ráð fyrir að þykkt filegranplatna verði 60-70mm
Áseta filegranplötu á steypta veggi er 30mm

ALLIR STOKKAR ERU 200X200

Samþykkt þann
20. sep. 2021
f.h. byggingarfulltrúans í Hafnarfirði
Hjálmar A. Jónsson
HAJ

ÚTGÁFUFERILL

NÚMER.	DAGS.	SKÝRINGAR.	UNNIÐ.

DAGS. HÖNNUNARSTJÓRI Fernando de Mendonça

EMIL ÞÓR GUÐMUNDSSON
FTFÍ
HAMRABORG 10
200 KÓPAVOGUR
GSM: 898 9517
NETFANG: emil@emil.is
kt: 280456-3499

HEITI VERKS:

Hringhamar 7

HEITI TEIKNINGAR:

Burðarvirki 1. hæð
Forsteyptar filegran plötur

MKV:	DAGS.	VERK NR	
1:50	01.06.2021		
TEIKNAÐ.	YFIRFARIÐ	SAMÞYKKT	NR. TEIKNINGAR
EÞG	EÞG	EÞG	B11-1
DAGS UNDIRSKR. 06/09/21	NAFN HÖNNUÐAR EMIL ÞÓR GUÐMUNDSSON		
UNDIRSKR.HÖNNUÐAR			ÚTGÁFA