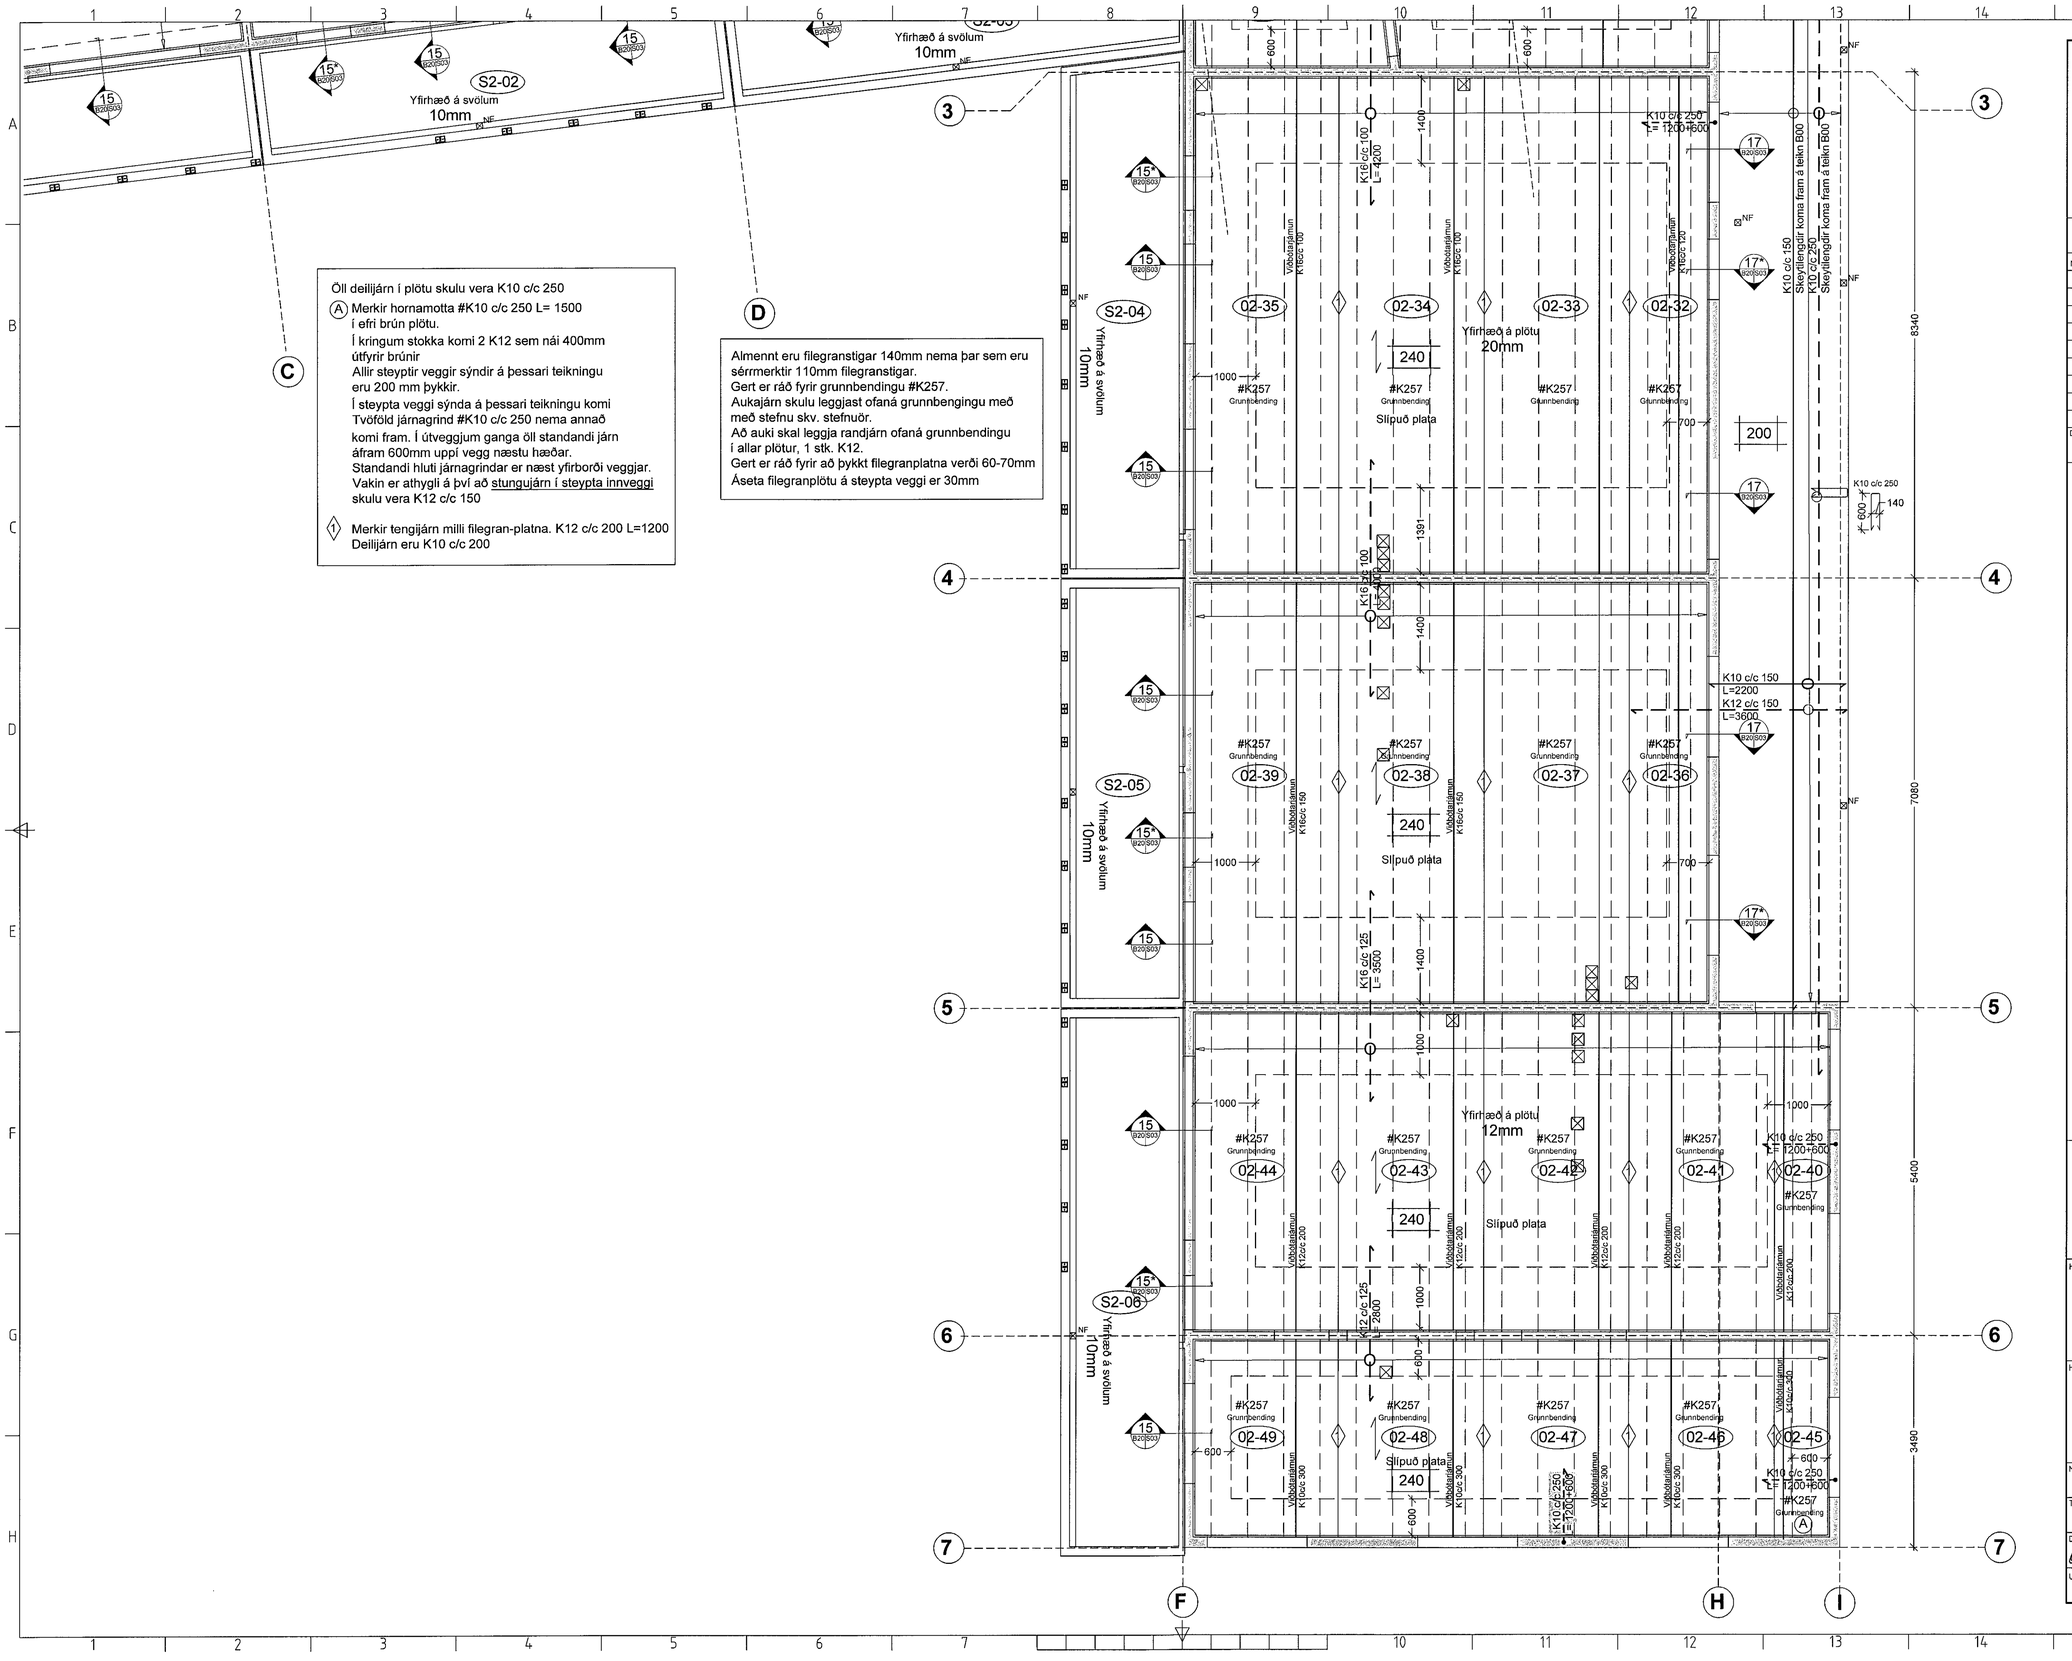

Öll deilijárn í plötu skulu vera K10 c/c 250

(A) Merkir hornamotta #K10 c/c 250 L= 1500 í efri brún plötu.
Í kringum stokka komi 2 K12 sem nái 400mm útfyrir brúnir
Allir steyptir veggir sýndir á þessari teikningu eru 200 mm þykkir.
Í steypta veggi sýnda á þessari teikningu komi Tvöföld járnagrind #K10 c/c 250 nema annað komi fram. Í útveggjum ganga öll standandi járn áfram 600mm uppí vegg næstu hæðar.
Standandi hluti járnagrindar er næst yfirborði veggjar.
Vakin er athygli á því að stungujárn í steypta innveggi skulu vera K12 c/c 150

(1) Merkir tengijárn milli filegran-platna. K12 c/c 200 L=1200
Deilijárn eru K10 c/c 200

Almennt eru filegranstigar 140mm nema þar sem eru sérrmerktir 110mm filegranstigar.
Gert er ráð fyrir grunnbendingu #K257.
Aukajárn skulu leggjast ofaná grunnbengingu með með stefnu skv. stefnuör.
Að auki skal leggja randjárn ofaná grunnbendingu í allar plötur, 1 stk. K12.
Gert er ráð fyrir að þykkt filegranplatna verði 60-70mm
Áseta filegranplötu á steypta veggi er 30mm

Samþykkt þann
20. sep. 2021
f.h. byggingarfulltrúans í Hafnarfirði
Hjalmar A. Jónsson
FIAJ

ÚTGÁFUFERILL

NÚMER.	DAGS.	SKÝRINGAR.	UNNIÐ.

DAGS. HÖNNUÐAR: Fernando de Mendonça Kt. 100180-2439

EMIL ÞÓR GUÐMUNDSSON
FTFÍ
HAMRABORG 10
200 KÓPAVOGUR
GSM: 898 9517
NETFANG: emil@emil.is
kt: 280456-3499

HEITI VERKS:

Hringhamar 7

HEITI TEIKNINGAR:

Burðarvirki 2. hæð
Steyuptir veggir og plata yfir 2. hæð

MKV:	DAGS.	VERK NR	
1:50	01.06.2021		
TEIKNAÐ.	YFIRFARIÐ	SAMÞYKKT	NR. TEIKNINGAR
EÞG	EÞG	EÞG	B20-3
DAGS.UNDIRSKR. 06/09/21	NAFN HÖNNUÐAR EMIL ÞÓR GUÐMUNDSSON		
UNDIRSKR.HÖNNUÐAR			ÚTGÁFA