
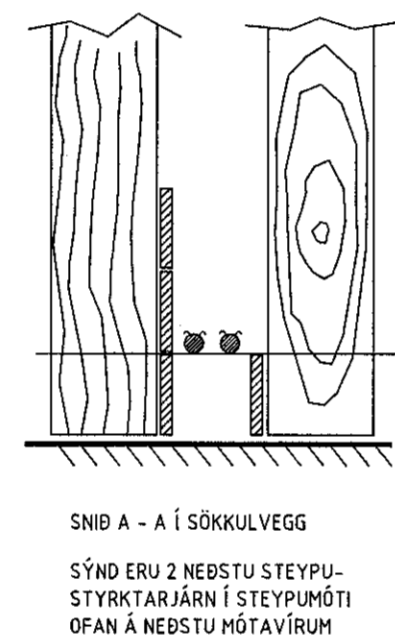


NÖNNUSTÍGUR 14  
lóð = 316m²

SKÝRINGAMYNDIR AF SÖKKULSKAUTI ERU EKKI Í MÆLIKVARÐA

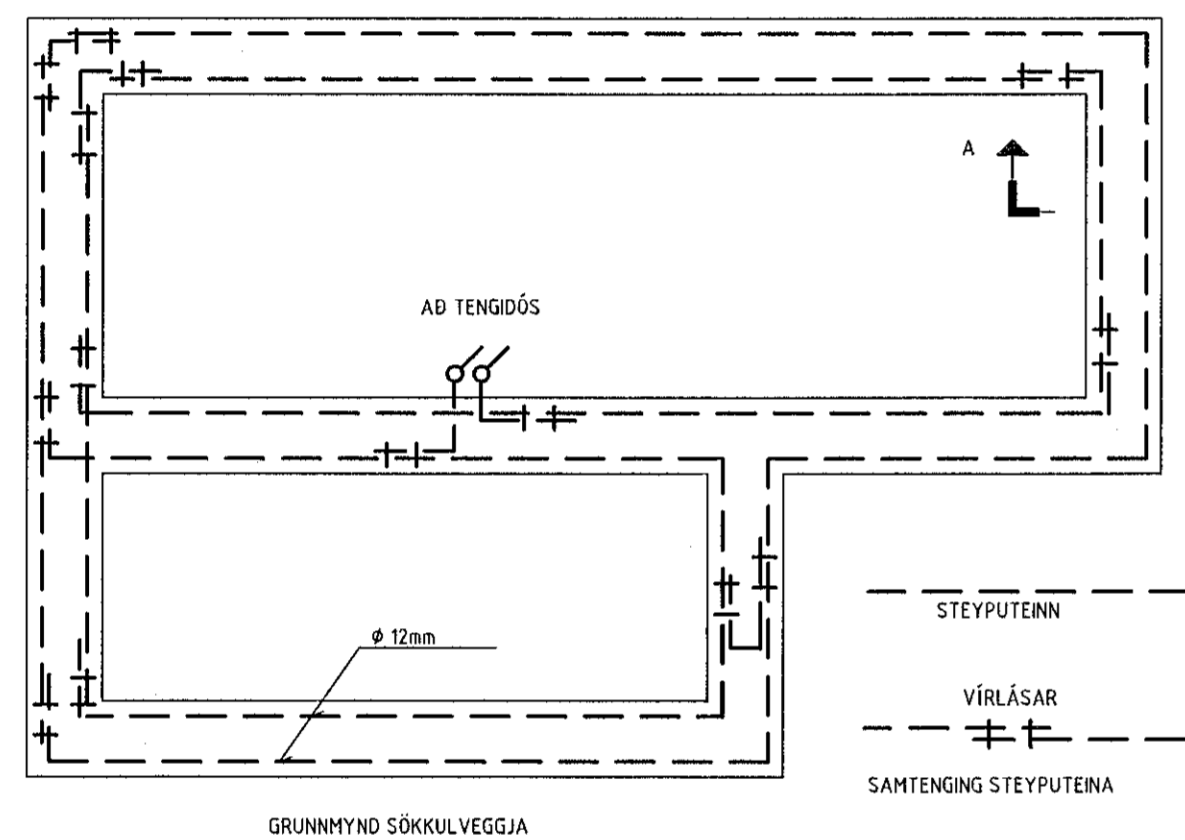


SKÝRINGAR

- Hreyfiskynjari
- Viðveruskynjari
- Tenglar og rofi - H:1100 mm
- Tvöfaldur tengill H: alltaf 200 nema annað komi fram
- Einfaldur tengill H: alltaf 200 nema annað komi fram
- Einfaldur tengill í hæð 1100 mm
- Loftljós
- Einfaldur rofi
- Samrofi
- Þrýstirofi f. t.d. dimma í töflu
- Dimmer í dós, þrýstidimmer eða snúnings
- Rafmagnstafli/ smáspennutafli
- Veggljós
- Reyfiskynjari
- Loftdós
- Krossrofi

- Dós fyrir loftnet (ekki dregið í)
- Dós fyrir síma (ekki dregið í)
- Dyrasími
- Símatengill
- Loftnetstengill
- Jarðtenging
- Rakabéttur tengill ut./innf. IP44
- Rör upp á næstu hæð
- Rör niður á næstu hæð
- Rör gegnum hæð
- Að rafmagnstöflu eða tengikassa
- T1.4-F1.6
- Að rafmagnstöflu T1.4 fer á grein -F1.6
- Rórlögn í gólf
- Innfellt halógenljós / LED ljós
- Innfellt halógenljós með spennri
- Veggdós
- Tölvuhengill

- L01 Innfelltur LED kastari í loft 240 V
- L02 Undirskápaljós LED
- L03 Kúpull á loft
- L04 Hangandi ljós yfir borði
- L05 Veggljós fyrir ofan spegil baðherbergi
- L06 LED borði í skáp
- L07 LED ljós bilgemymslu
- L08 Útljós á vegg IP 67
- L09 Veggljós
- L10 Innfelltur LED kastari í loft 240 V útfi IP 67

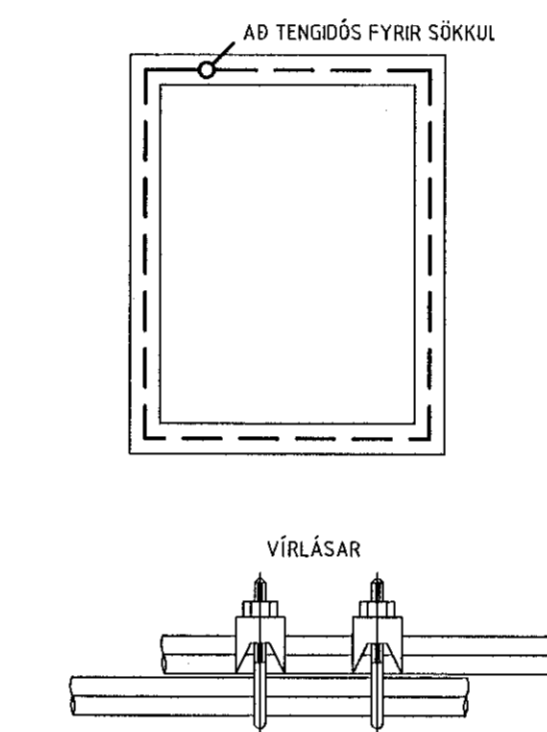

SKÝRINGAR

1. ÖLL RÖR ERU Ø 16 mm OG ÍDREGIN 1,5 mm<sup>2</sup> VÍR,
2. HÆÐ ROFA FRÁ FULLFRÁGENGNUM GÓLFÍ ER 1100 mm,
3. HÆÐ LÁGSPENNU- OG SMÁSPENNTENGLA FRÁ FULLFRÁGENGNUM GÓLFÍ ER 200 mm.
4. HÆÐ TENGLA Í BAÐI, ÞVOTTAHÚSI, WC OG BÍLSKÚR SKAL VERA 1100 mm.
5. ÖLL MÁL ERU Í MILLIMETRUM,
6. MÁLSTRAUMUR ROFA SKAL VERA 10 A OG TENGLA 16 A,
7. HÆÐIR ERU MIÐAÐAR VIÐ FULLFRÁGENGIN GÓLF OG MIÐJA DÓS.
8. HÆÐ TENGLS VIÐ ROFA SKAL VERA SÚ SAMA OG ROFANS.
9. GREINAR ERU EKKI SÝNDAR Í ÖLLUM TILVIKUM AÐ TÖFLU, EN ERU ÞÁ MERKTAR VIÐKOMANDI TÖFLU. DÆMI: T,1 ER GREIN 1 FRÁ TÖFLU T.
10. BEITA SKAL NÚLLUN OG LEKA STRAUMSROFVÖRN SEM SNERTISPENNUVÖRNUM.
11. TAFLA T1, ER ADALTAFLA STAÐSETT Í ÞVOTTAHÚSI.
12. TAFLA T, SKAL VERA U.Þ.B. H x B x D 800 x 800 x 200.
13. HÆÐ AÐ MIÐJU TENGLA YFIR ELDHÚSBORÐI 1100 mm.
14. ÖLL RÖR FYRIR FJARSKIPTATENGLA SKULU VERA 20 mm.
15. SPENNAR FYRIR HALOGENLJÓS SKULU VERA MEd INNBYGGÐUM DIMMI OG STÝRT MEd ÞRÝSTIROFA
16. DRAGA SKAL PLASTKAPAL AÐ ÚTILJÓSUM OG ÚTITENGLUM
17. ÖLL TÁKN ERU TÁKNRÆN OG BER AÐ SAMRÆMA LAGNIR AÐ TÆKJUM OG EFTIR AÐSTÆÐUM OG EFTIR SÉRTEIKNINGUM
18. HAFA SKAL TIL HLIÐSJÓNAR MÁLSETTAR TEIKNINGAR ADALHÖNNUNAR ÞEGAR MÆLT ER FYRIR DÖSUM OG VEGGJUM
19. ÞAR SEM PÍPUR ERU LAGÐAR HLIÐ VIÐ HLIÐ Í LOFTUM EDA VEGGJUM SKAL HAFA A.M.K. 30 mm BÍL Á MILLI RÖR ÞANNIG AÐ STEYPA GETI RUNNÍÐ NIÐUR Á MILLI
20. MÁLMHLUTA LAGNA TÆKJA OG RAFBÚNAÐAR SKAL JARÐBINDA VANDLEGA
21. JARÐBINDA SKAL PÍPUKERFI FYRIR HEITA OG KALDA-VATNSLÖGN. SKILA SKAL MÆLINGU AF JARÐBINDINGUNNI OG SKAL HÚN UPPFYLLA KRÖFUR RAFVEITUNNAR

MÓTTEKIÐ  
14. SEP. 2021  
fr. Byggingarfulltrúans í Hafnarfirði  
H.A.S

Bláðstærð - A3 1:100 / A1 1:50

HÖNNUNUR:

Dór Stefánsdóttir

YFIRFARIÐ:

Dór Stefánsdóttir

SAMÞYKKT:

KT: *Dór Stefánsdóttir* 21/261-3749

BREYTINGAR:

VERKHEITI:

Íbúðarhús

Nönnustígur 14

Hafnarfjörður

VERKHLUTI:

Raflögn

Viðbygging


Mkv: 1:50




RAFLAGNATEIKNINGAR  
ÞÓR STEFÁNSSON RAFLÖGNFRÆÐINGUR  
EYRAVEGI 32 SELFOSSI SÍMAR 482 3480 & 897 8718  
NETFANG: rafteikn@gmail.com FAX 482 3366

ÁRITJUN ADALHÖNNUNAR

*Þórir Stefánsson*  
ÚTPRENTAÐ: 4.7.2021 15:01:51  
SÍÐAST VISTAÐ: 4.7.2021 14:59:31  
TÖLVUNAFN: Raflögn 21 07-2469.dwg  
SLÓÐ: F:\00\Verk\Nönnustígur 14\Teikningar  
VERKNÚMUR: 2469-2021-069 BLAÐ: 1 af 1  
DAGSETNING: 4 júlí 2021

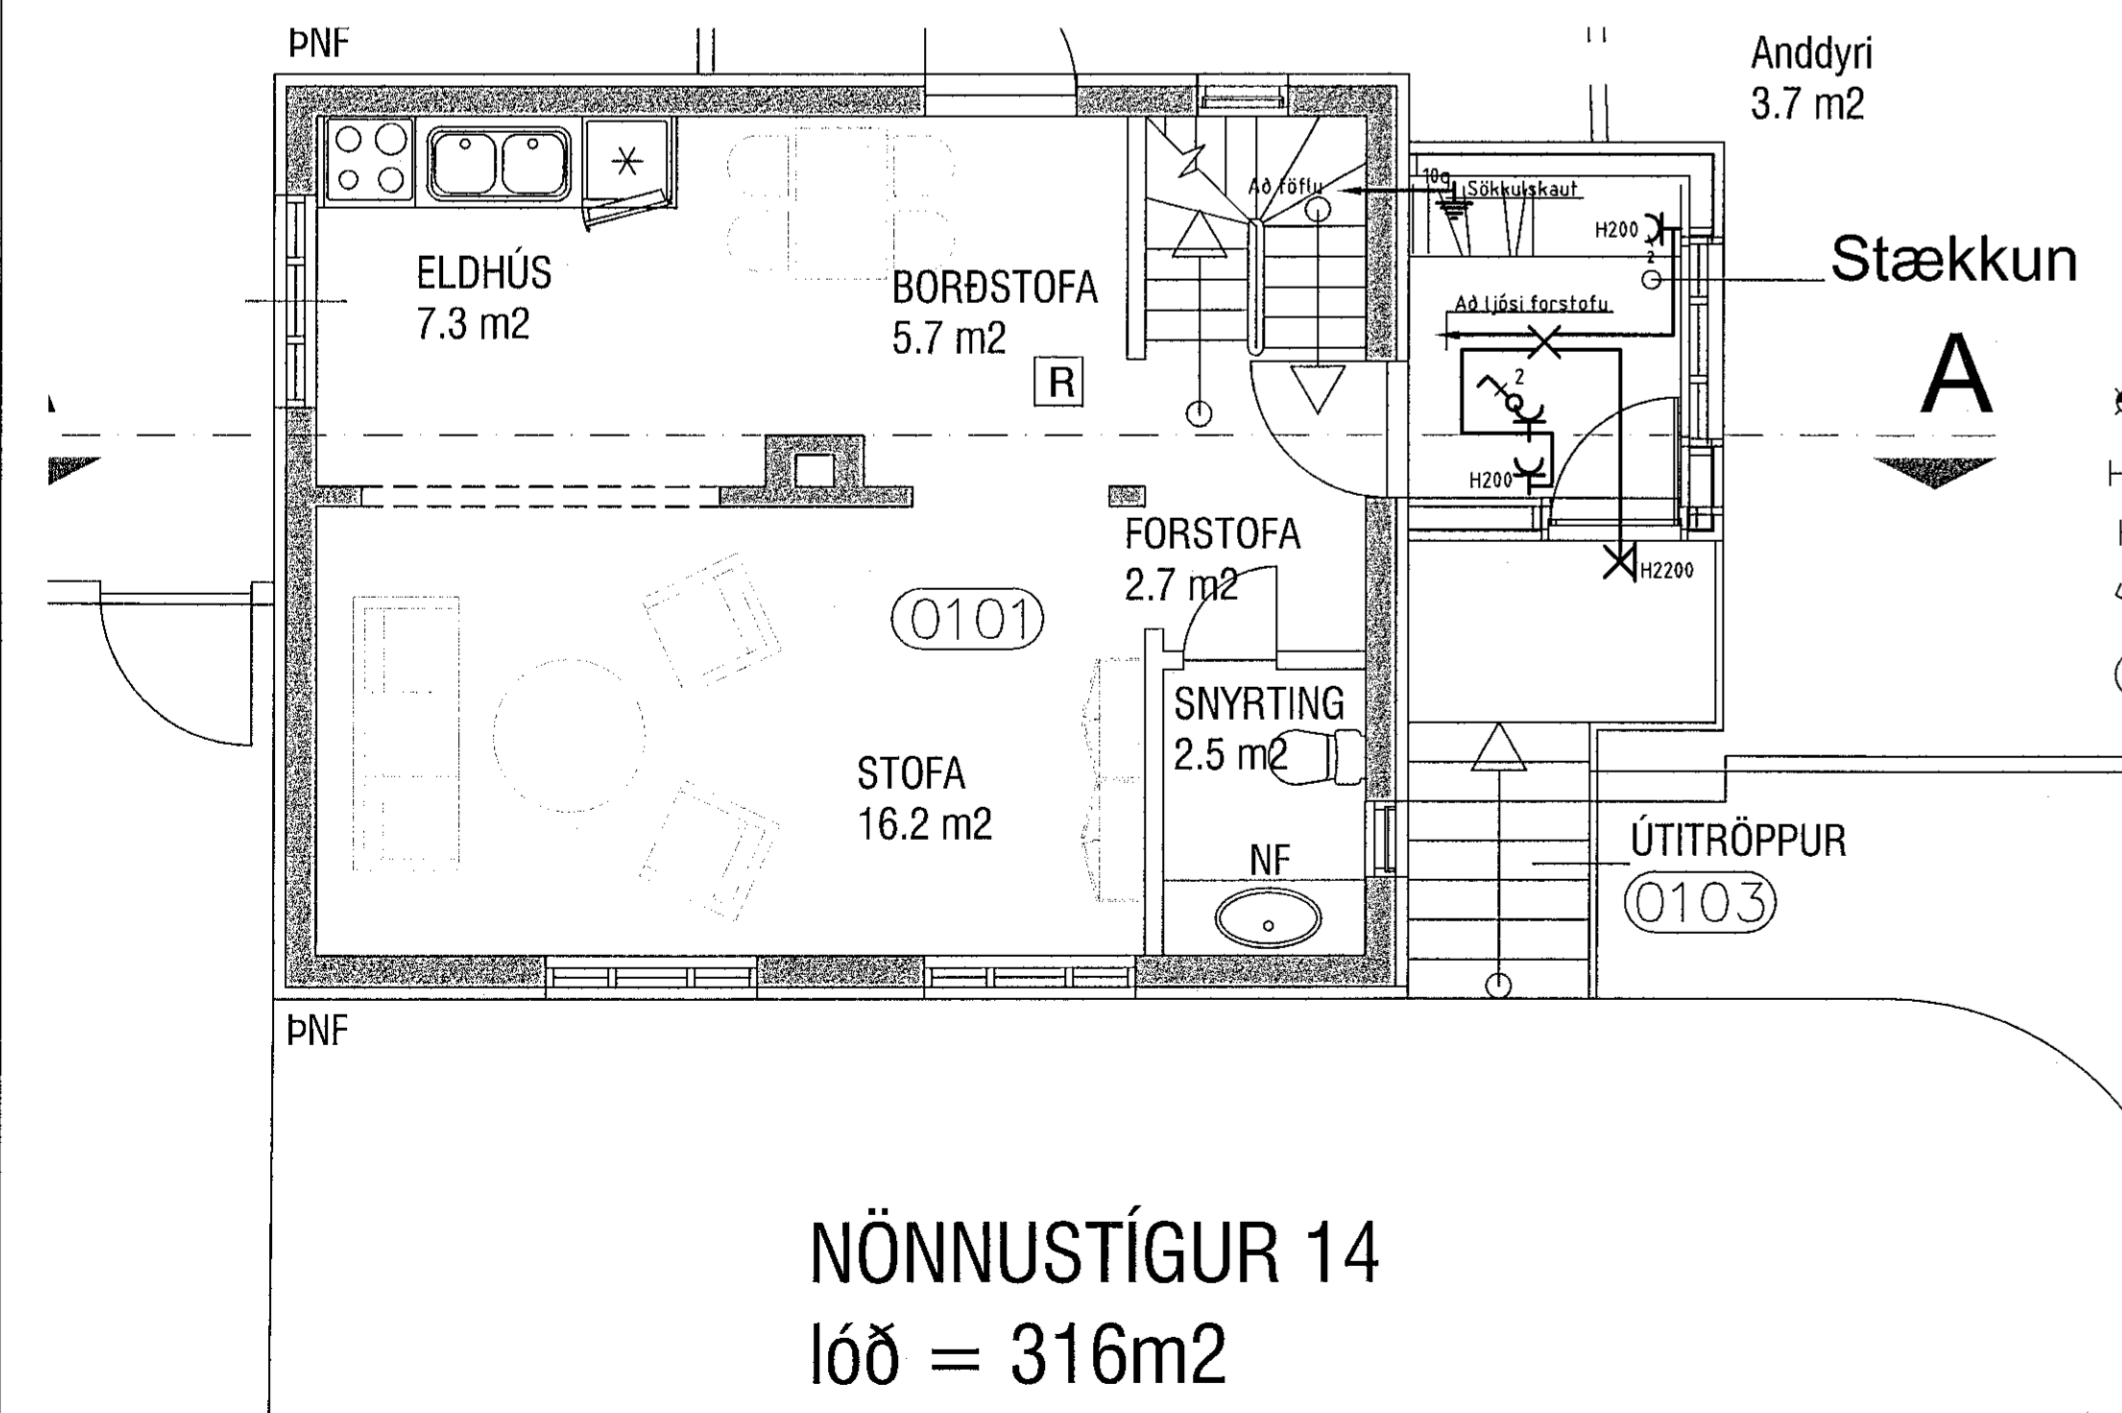

NÖNNUSTÍGUR 14  
lóð = 316m²

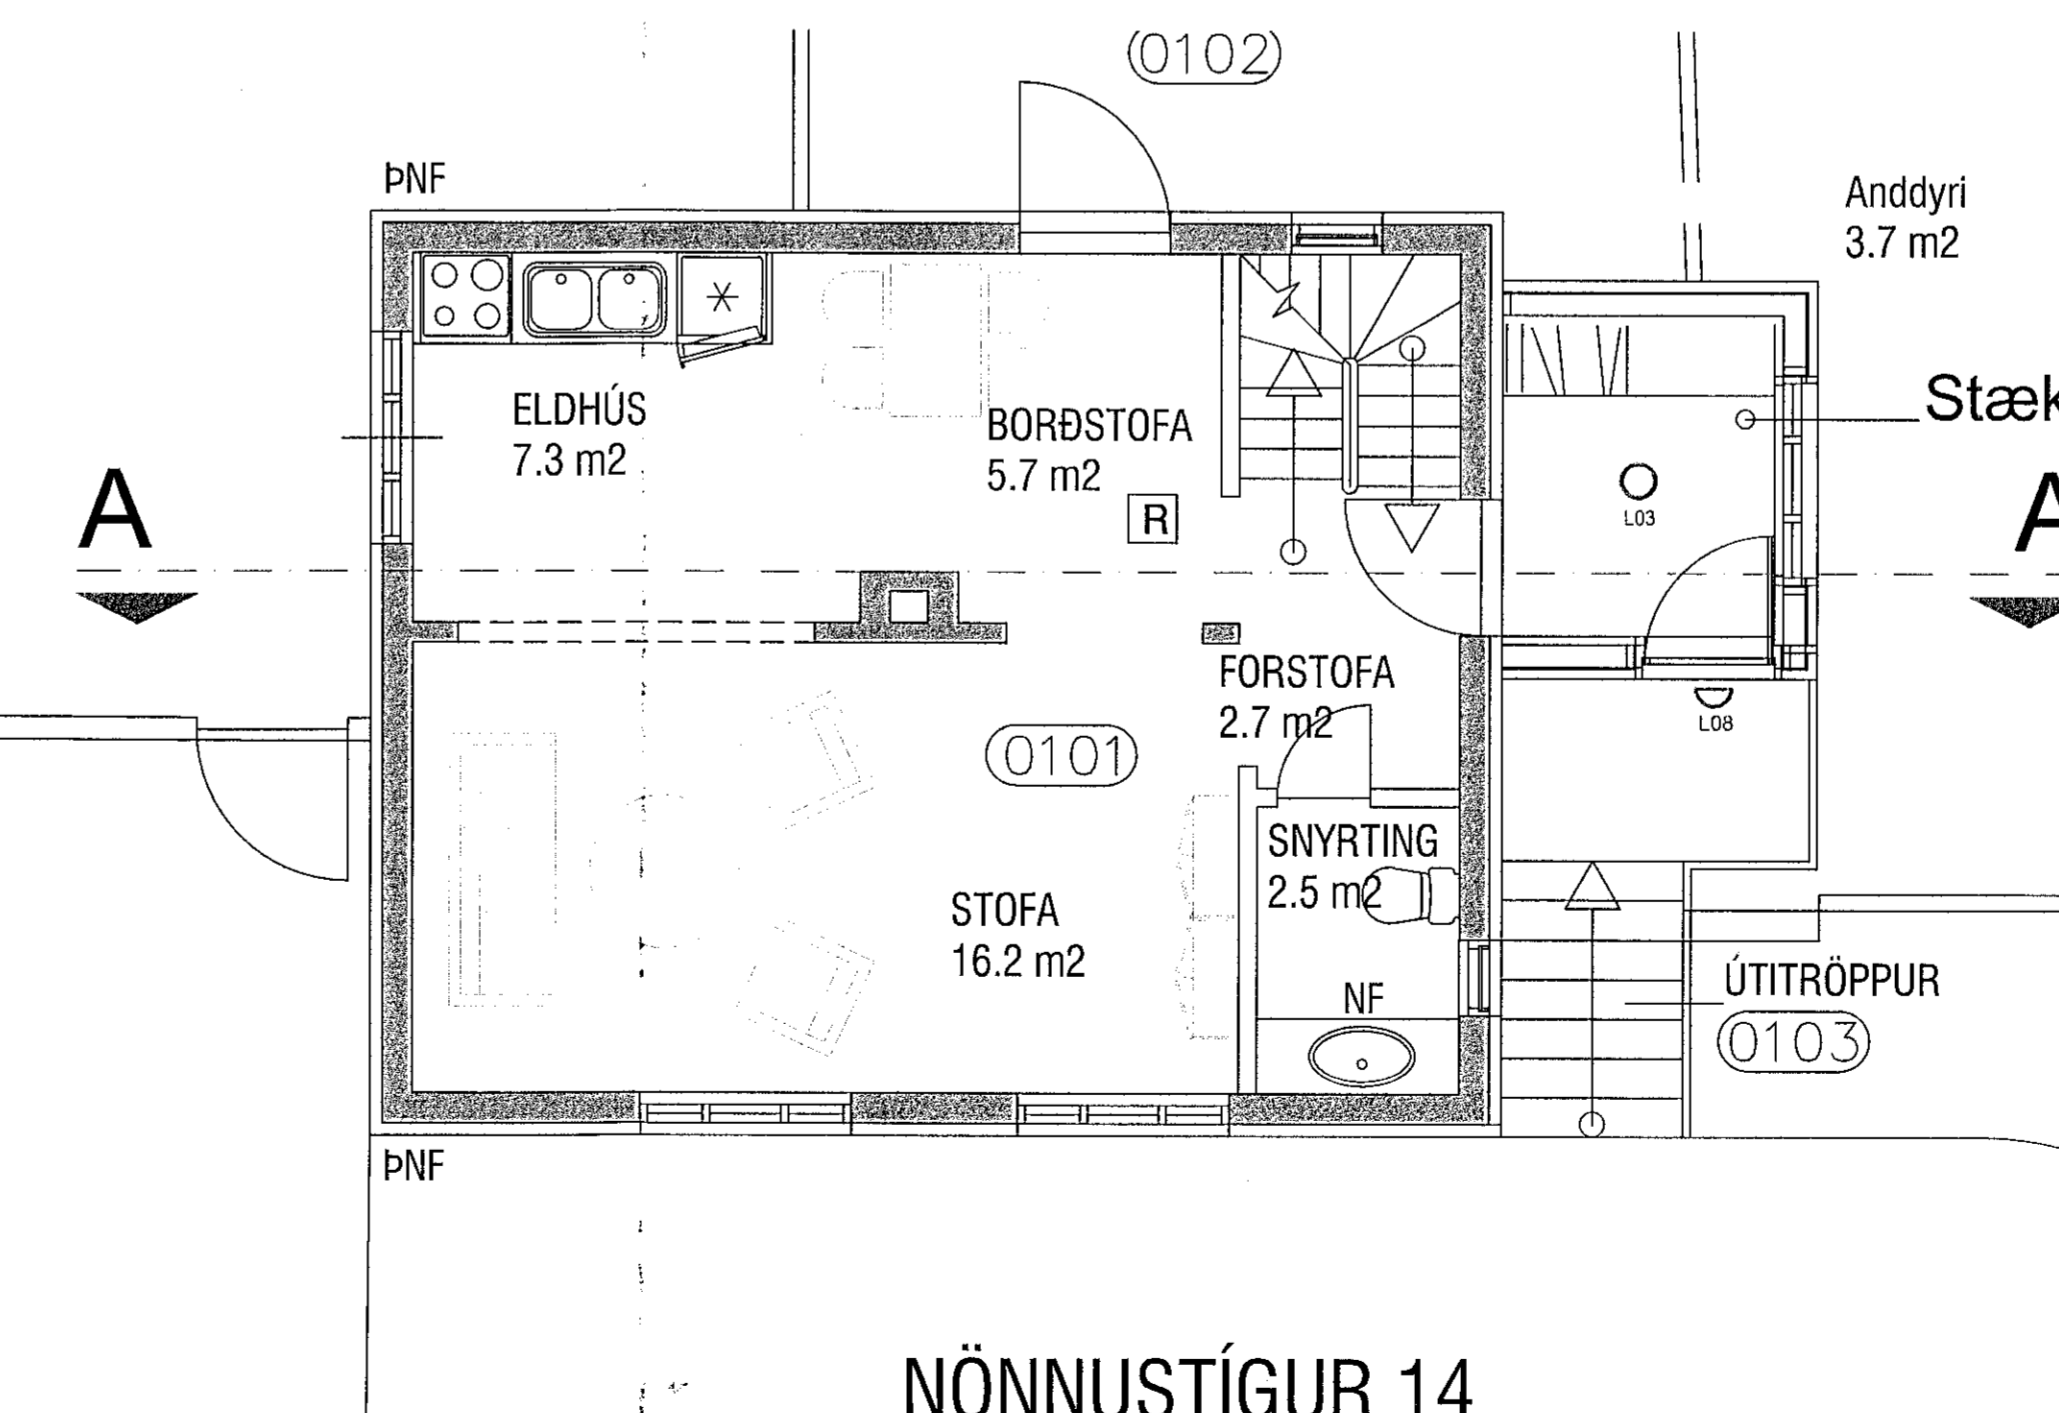

NÖNNUSTÍGUR 14

