


Afstöðumynd 1:1000

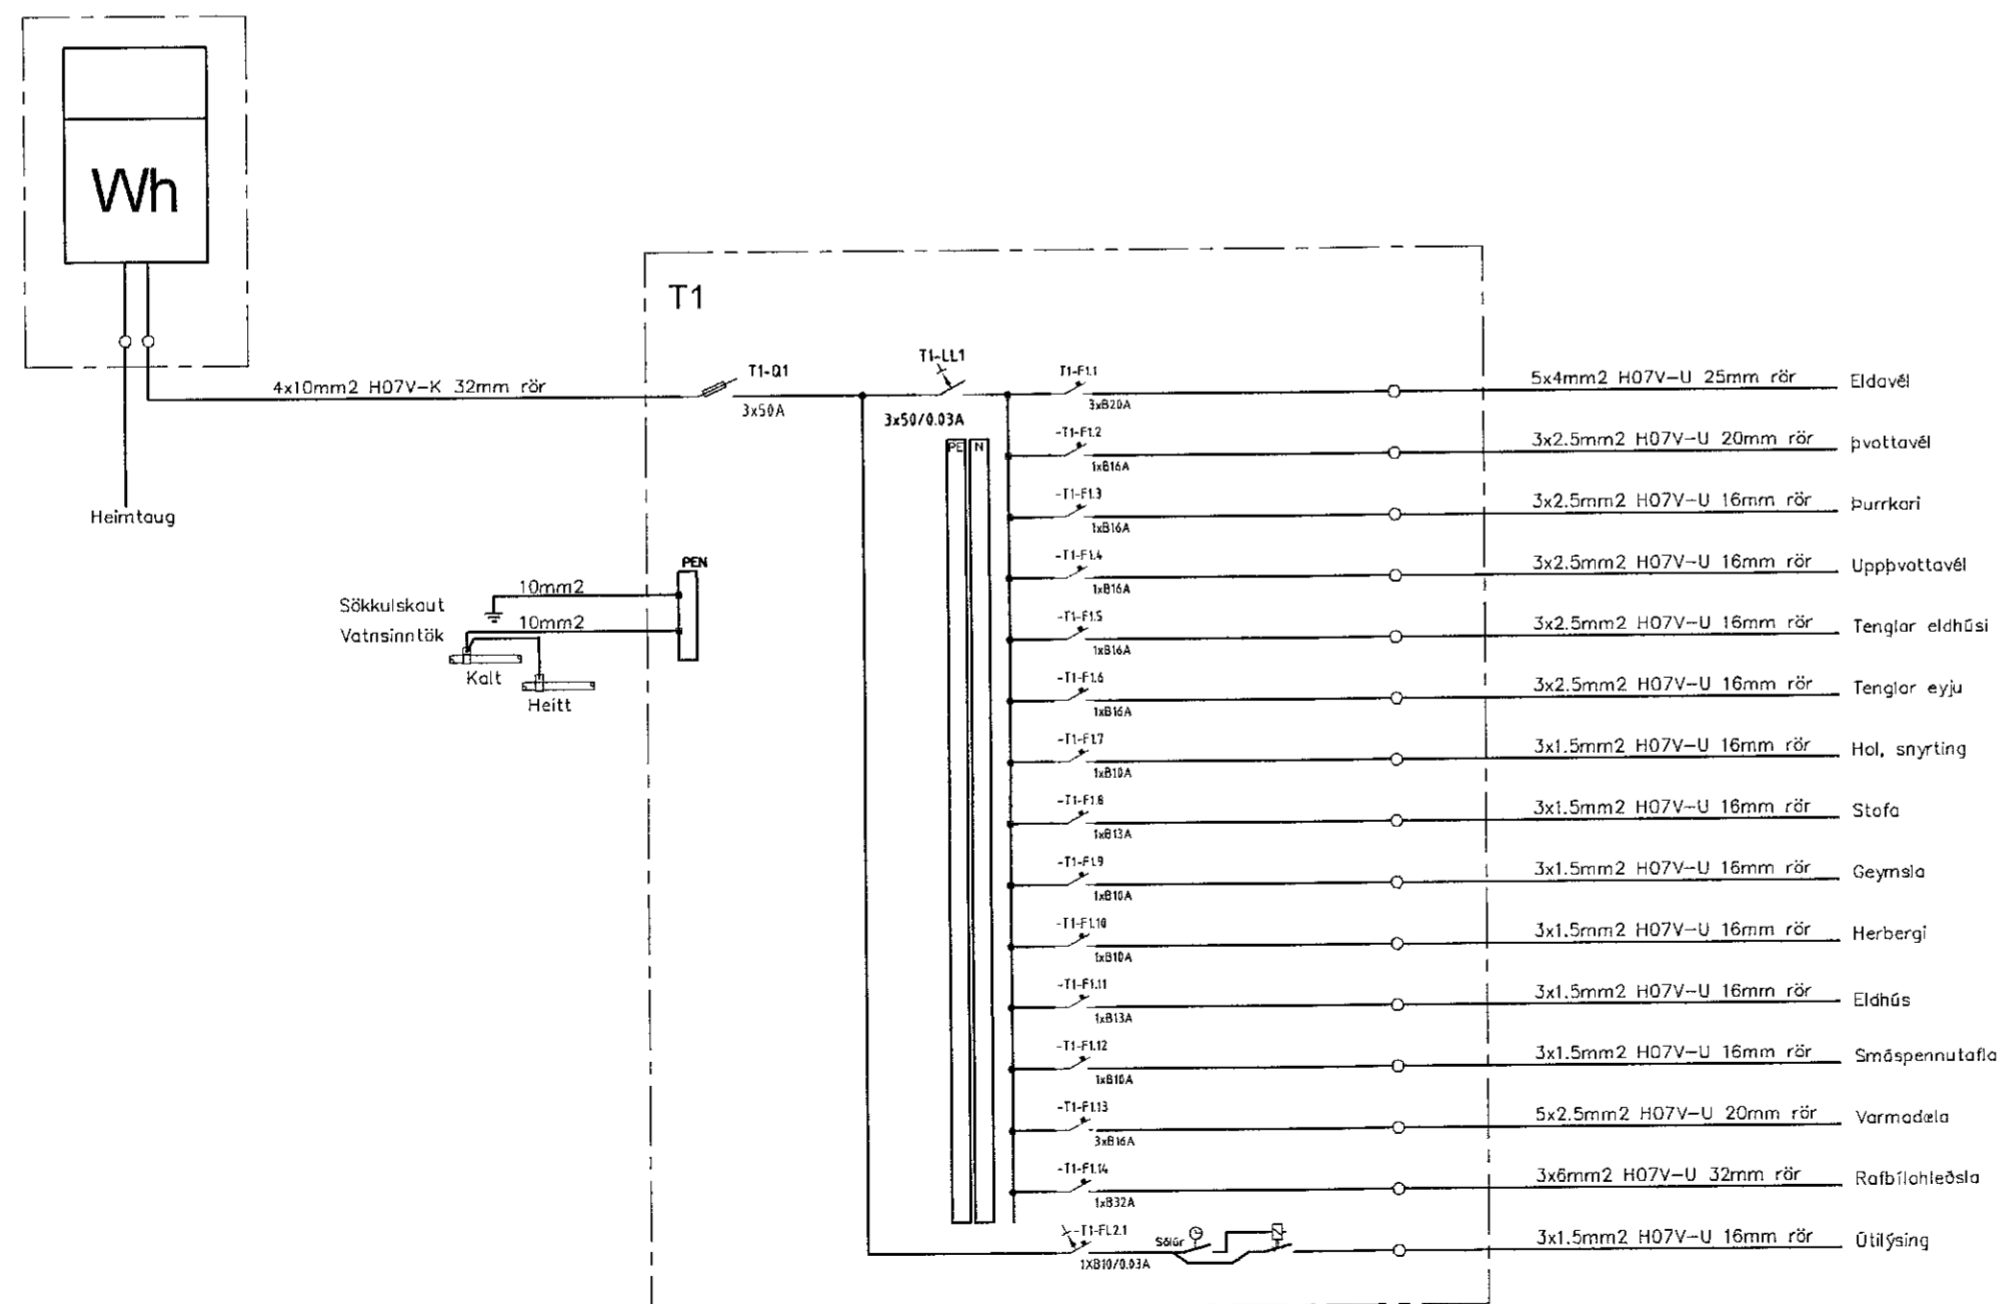

SLÉTTUHLIÐ G3 *Arb*

			TEKNIÞJÓNUSTAN SF Ármúla 1-108 Reykjavík s. gsm 8980723 e-mail audunn@tth.is <i>Audunn</i> 250250-3989		Kaldárselsvegur G3 Einlínnumynd, afstöðumynd og snið Raflagnateikning		Hannað.: AK Dags.: 08.2021 Teikn.: AK Yfirfarið.: Kvarði.: 1:50 1:1000 Nr.: 211702	
Br.	Dags.	Breyting						