MÓTTEKIÐ
14. SEP. 2021
fh. Byggingarfulltrúans í Hafnarfirði
HIAJ

Mögulegt lampaval.

L1

Innfeldur loftlampi
td. IF DL04 240V/10W LED
2700K 650lm

L2

Hangandi lampi yfir borði

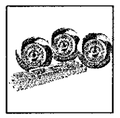
Undirskápaljós
td.UnoCob+
4W LED

L3

L4

Lesljós við rúm
td. ÁF Kony USB
6W LED dimmanlegt WarmDim

L5

Vegglampi
td. Straight M frá Rafkaup
LED 14W 920mm

L6

Vegglampi
td. Case 1x12W IP55
345lm 2700K L215 H105 D92

L7

Lampi á loft
td. Modus KX LED
25W 3800lm IP54

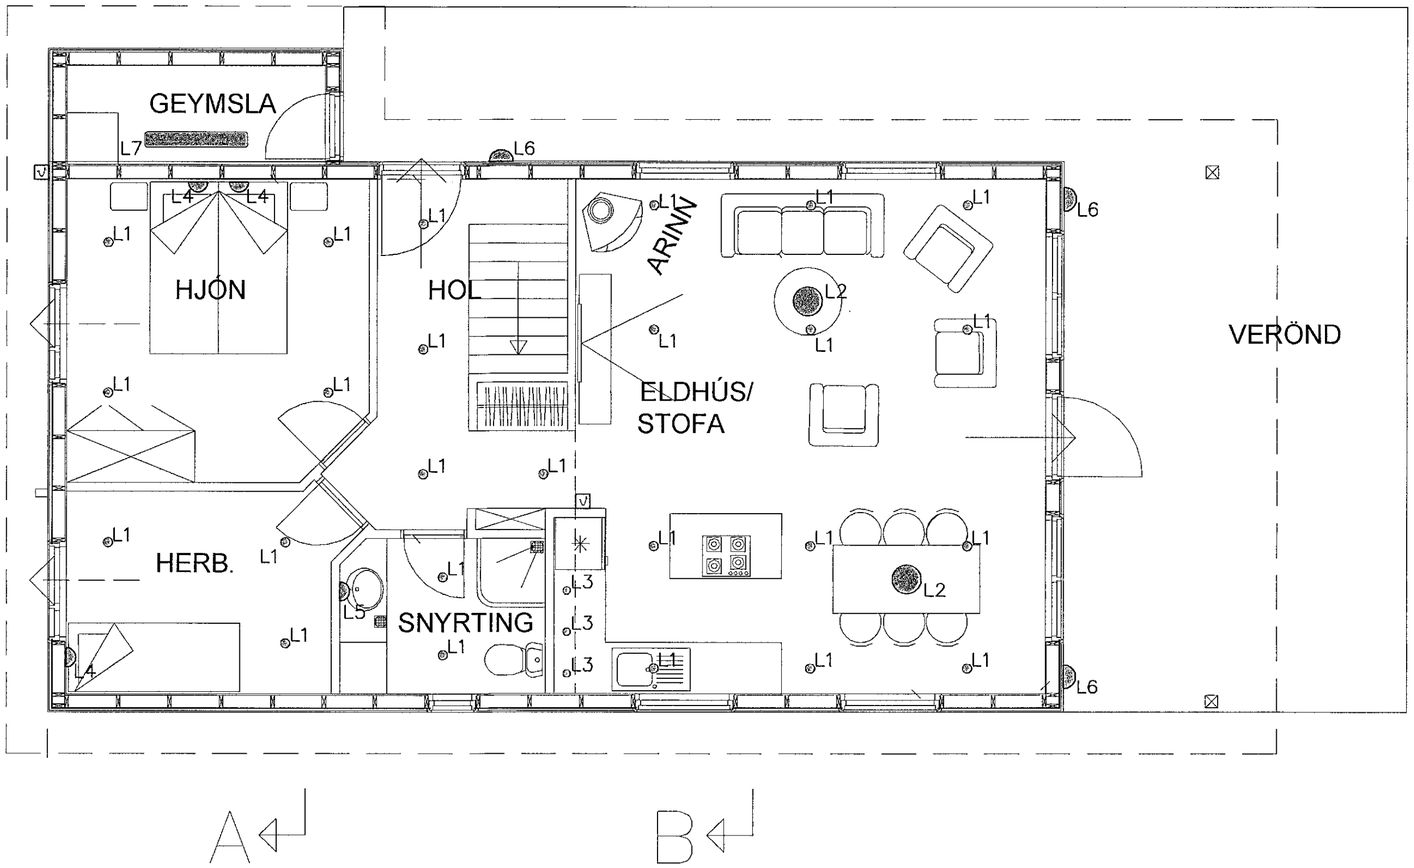

SLÉTTUHLÍÐ G3

Br.	Dags.	Breyting	

TÆKNIÞJÓNUSTAN SF
Ármúla 1-108 Reykjavík
s. gsm 8980723
e-mail audunn@tth.is
250250-3989

~~Kaldárselsvegur G3~~
Grunnmynd
Lampaplan
Raflagnateikning

Hannað.: AK	Dags.: 08.2021
Teikn.: AK	Yfirfarið.:
Kvarði.: 1:50	
Nr.: 211703	Blað.: Af.: