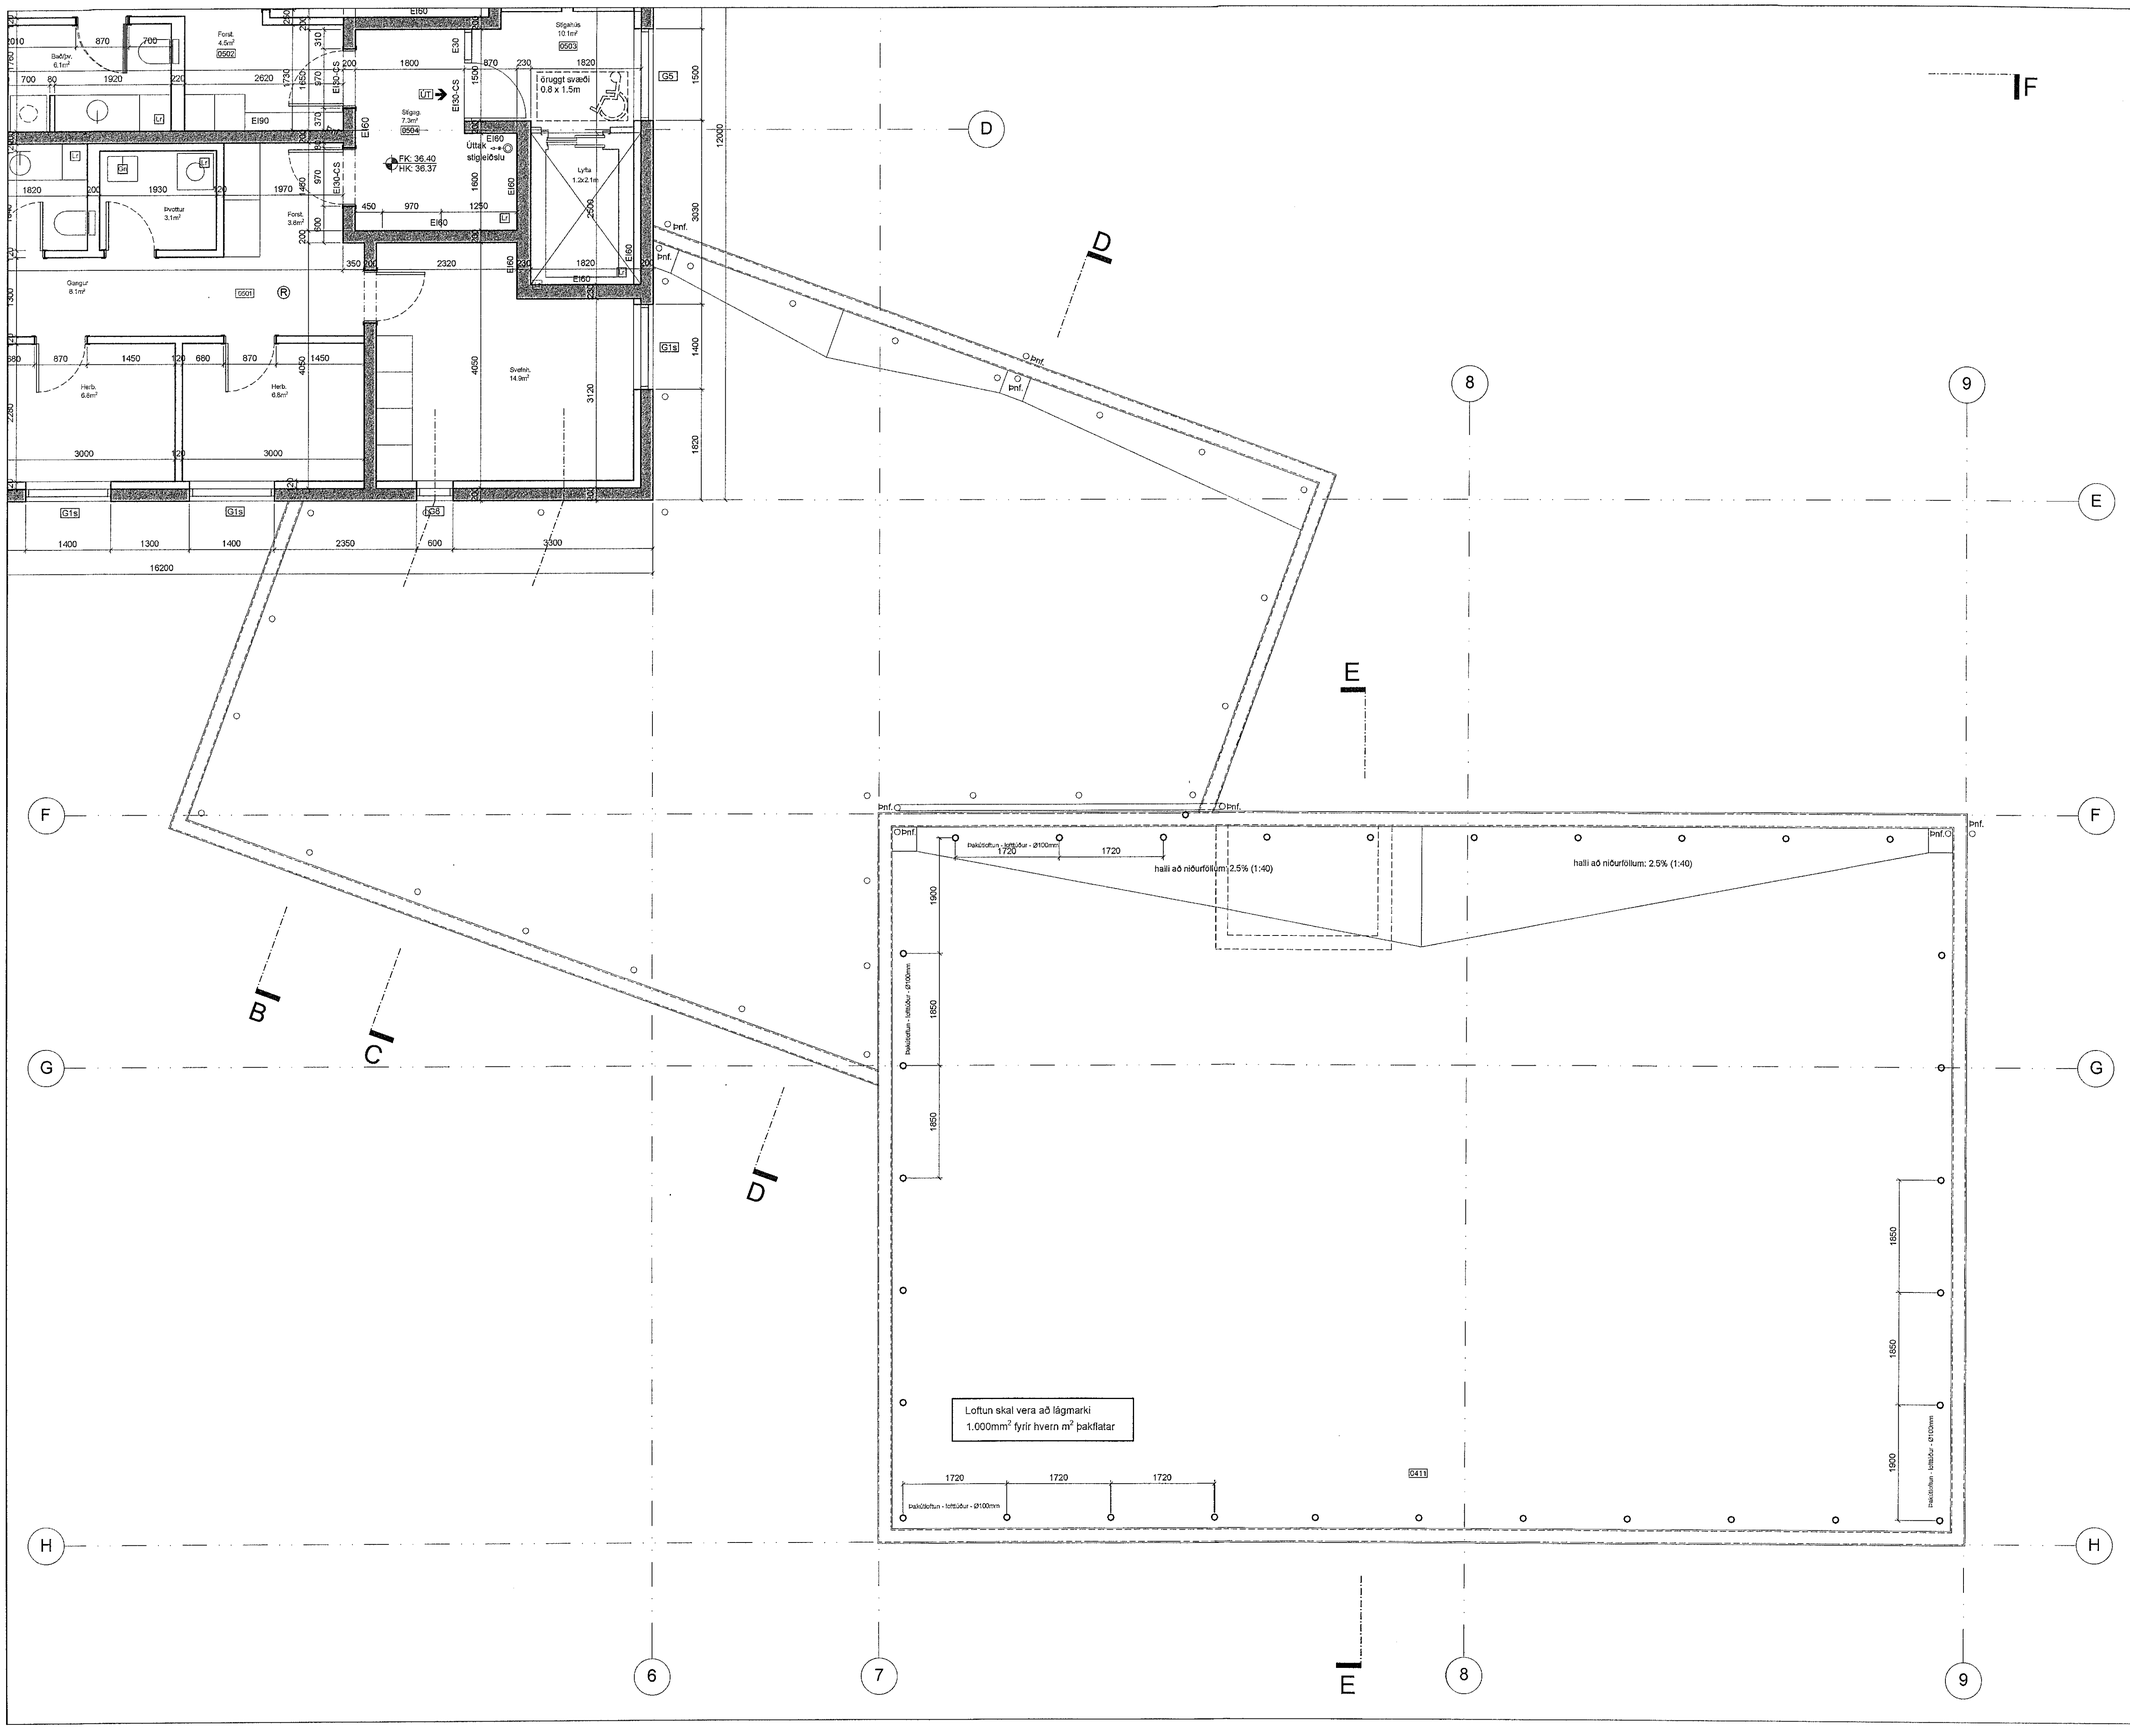

Sampykkt þann
21. sep. 2022
Byggingafulltrúinn í Hafnarfirði

C:

B:

A:

BREYTINGAR: DAGS:

APALSKARÐ 2- 4 REITUR 4 - SKARÐSHLÍÐ

VERKTEIKNINGAR

GRUNNMYND 5. HÆÐAR

BLAÐ 3 AF 3

VERK: 1710-APAL 2-4
KVARÐI: 1:50
DAGS: 08.09.2022
TEIKN: al
SKRÁ: Grunnur-1.dwg

ÚTI INNI

ARKITEKTAR
ÞINGHOLTSSTRÆTI 27 101 REYKJAVÍK
SÍMAR 552 7660 & 562 7660 FAX 562 7661
NETFANG u@ui.is VEFFANG ui.is
BALDUR Ó. SVAVARSSON ARKITEKTAR FAÍ
120357-5149
JÓN ÞÓR ÞORVALDSSON ARKITEKTAR FAÍ
021256-7579

A-218