Samþykkt þann
21. sep. 2022
Byggingafulltrúinn í Hafnarfirði

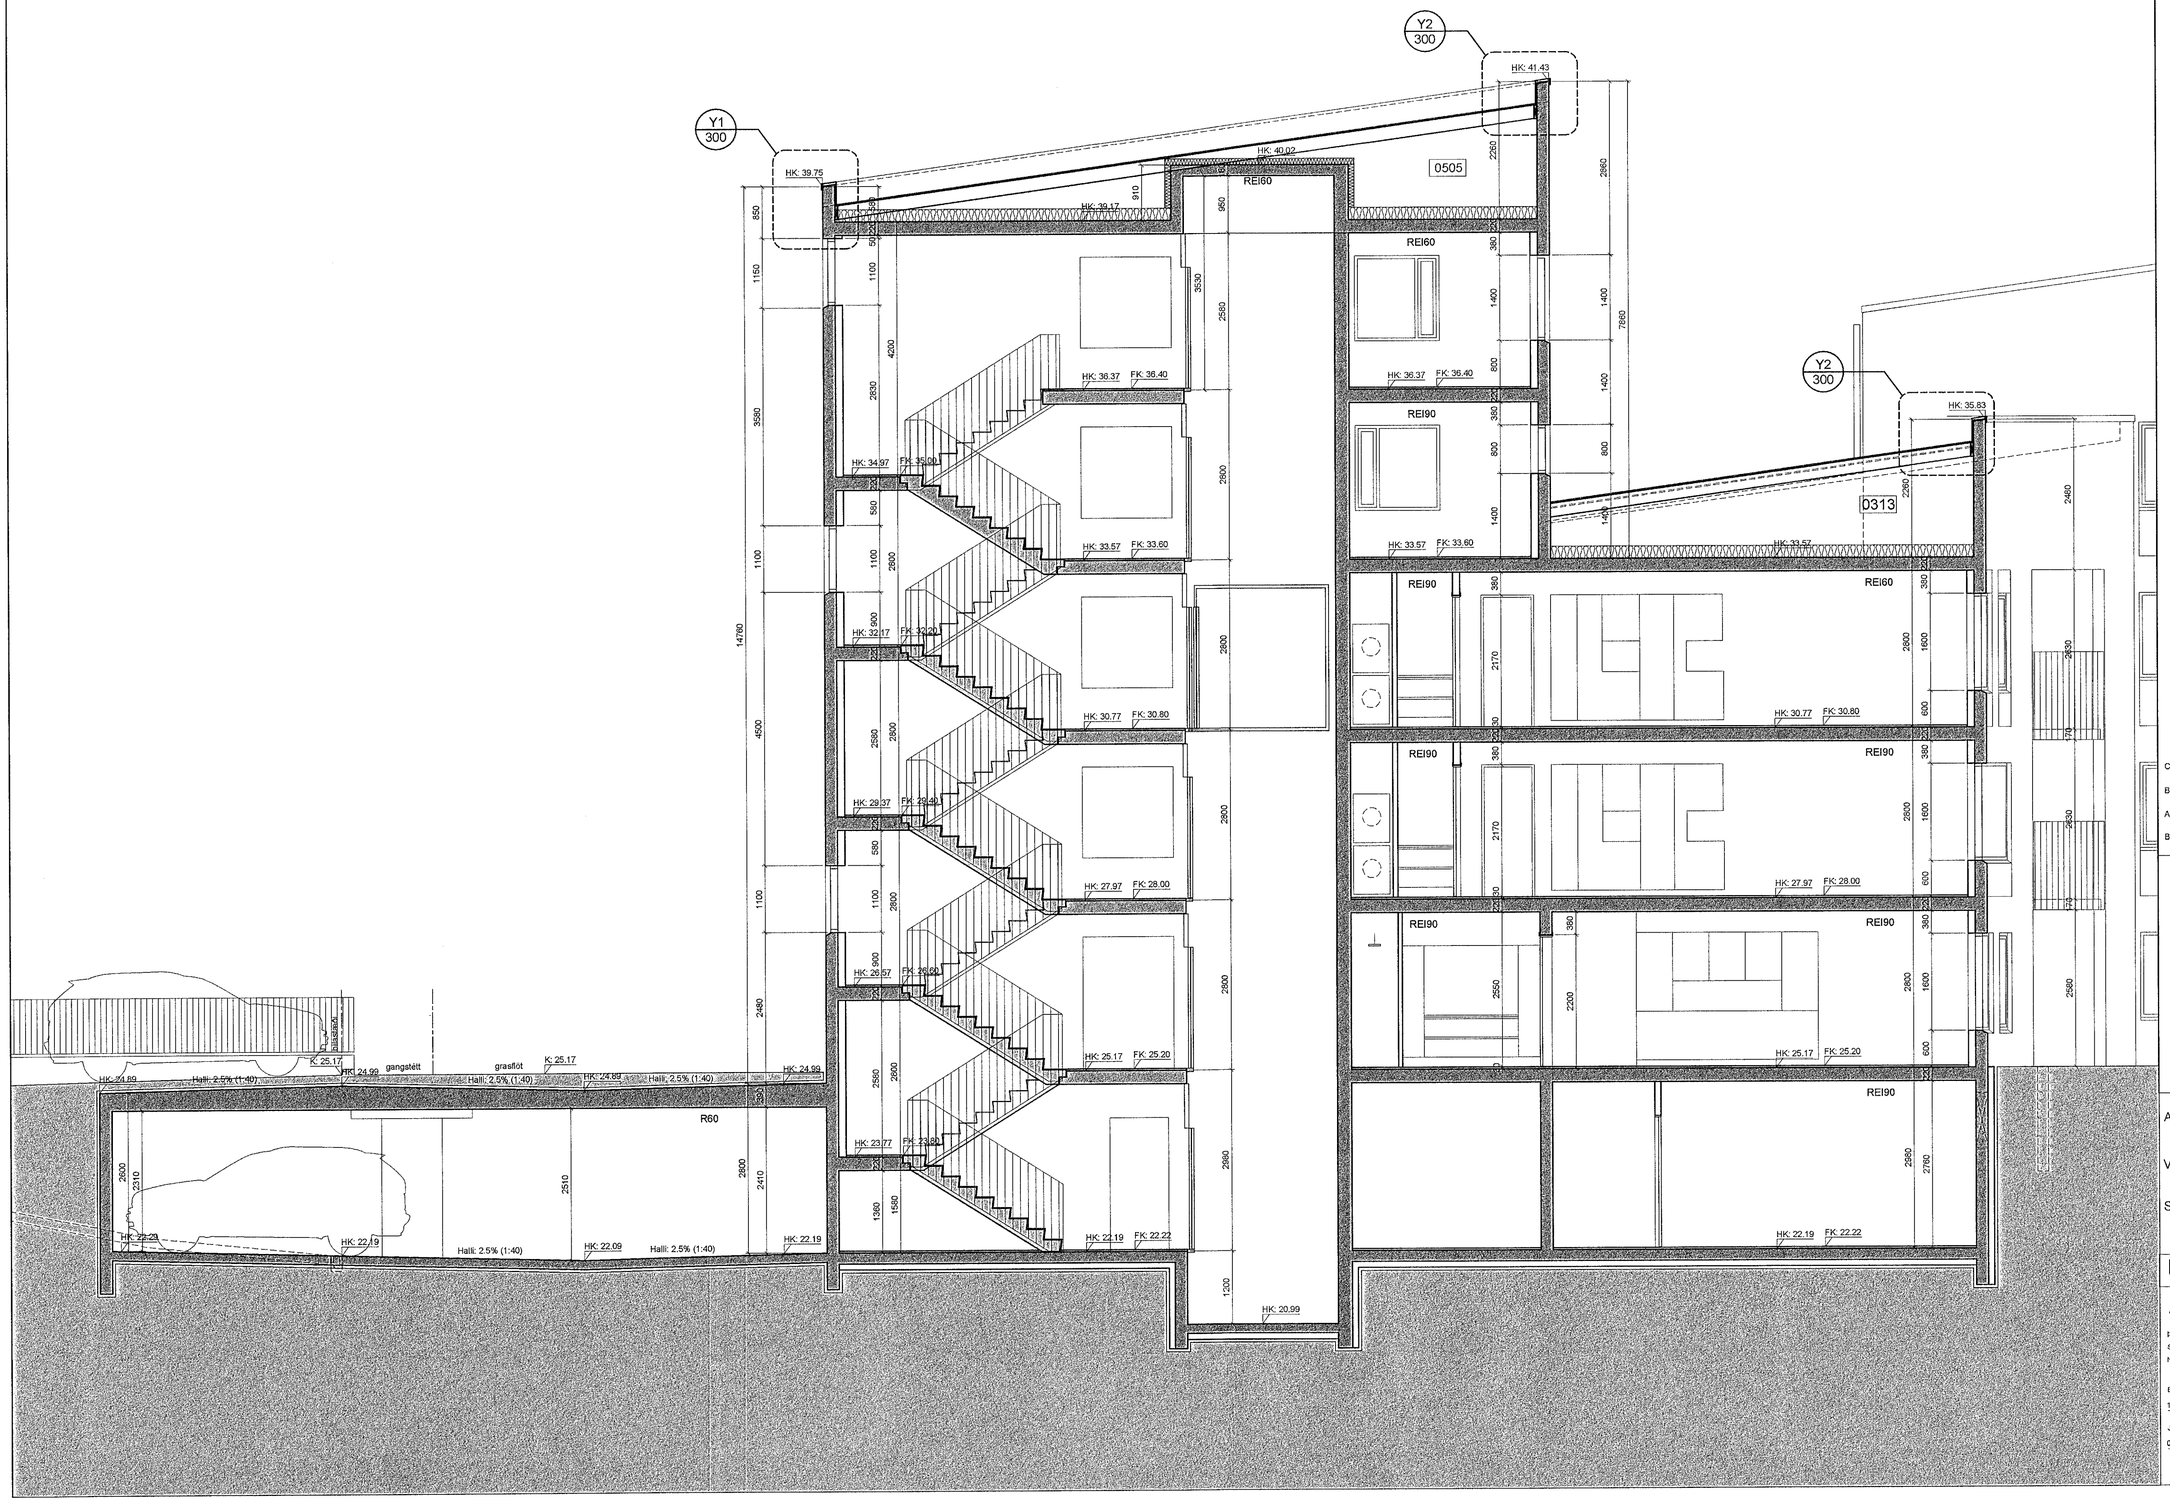

C:

B:

A:

BREYTINGAR: DAGS:

APALSKARÐ 2- 4 REITUR 4 - SKARÐSHLÍÐ

VERK: 1710-APAL 2-4

VERKTEIKNINGAR KVARÐI: 1:50

DAGS: 08.09.2022

SNIÐ C-C TEIKN: al

SKRÁ: Grunnur-1.dwg

ÚTI INNI

ARKITEKTAR

ÞINGHOLTSSTRÆTI 27 101 REYKJAVÍK
SÍMAR 552 7660 & 562 7660 FAX 562 7661
NETFANG ui@ui.is VEFFANG ui.is

BALDUR Ó. SVAVARSSON ARKITEKTAR FAÍ
120357-5149

JÓN ÞÓR ÞORVALDSSON ARKITEKTAR FAÍ
021256-7579

A-221