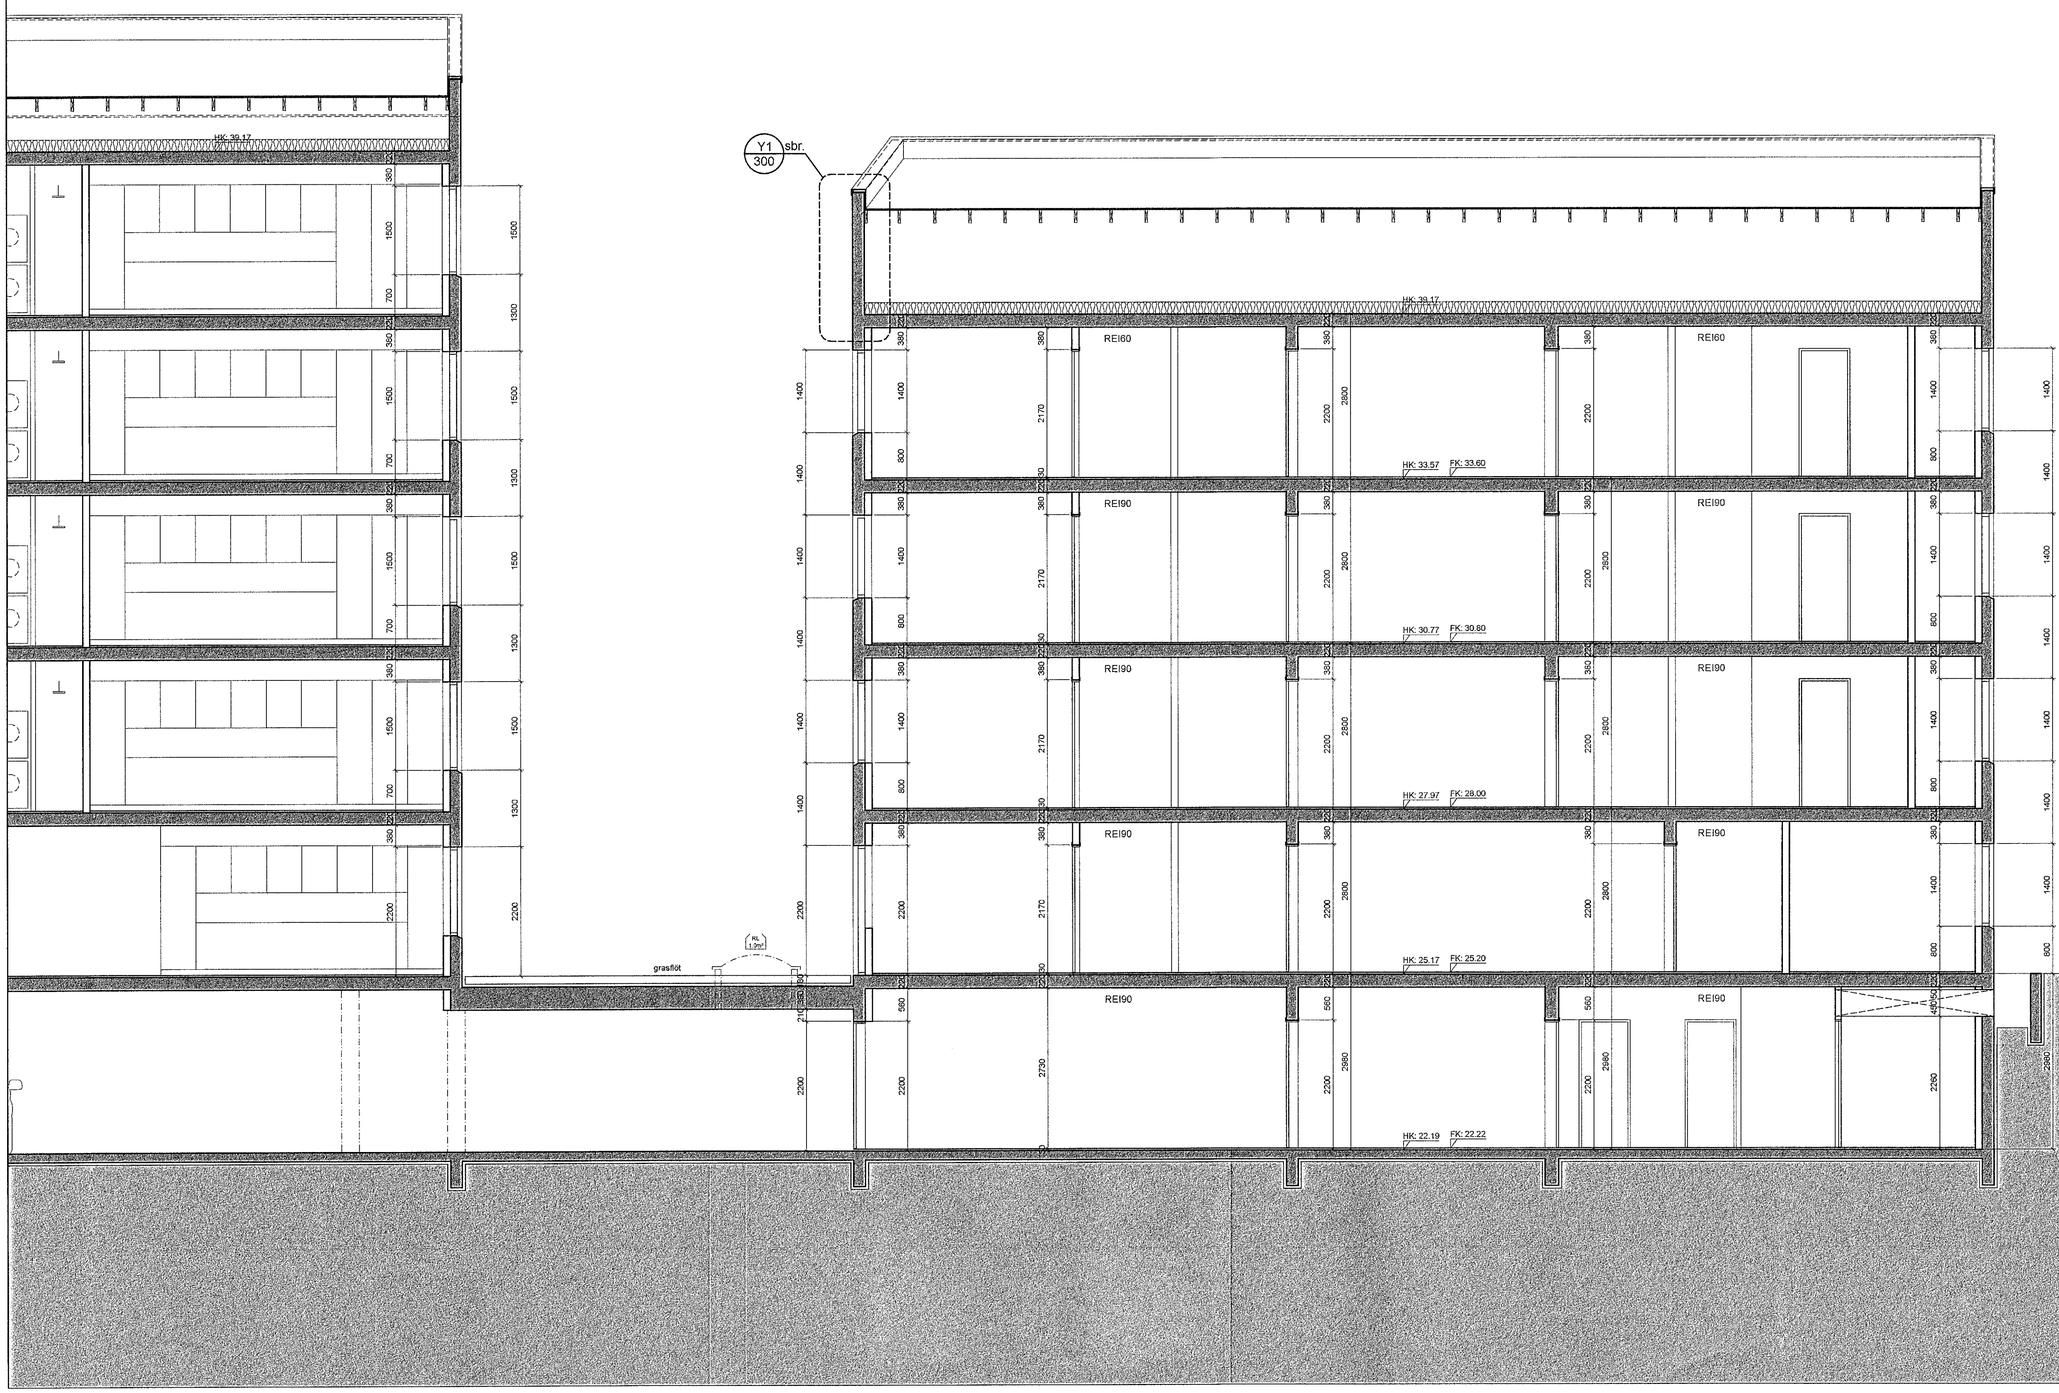

Samþykkt þann
21. sep. 2022
Byggingafulltrúinn í Hafnarfirði

C:
B:
A:
BREYTINGAR: DAGS:

APALSKARÐ 2- 4 REITUR 4 - SKARÐSHLÍÐ

VERKTEIKNINGAR

SNIÐ F-F

BLAÐ 2 AF 2

VERK: 1710-APAL 2-4
KVARÐI: 1:50
DAGS: 08.09.2022
TEIKN: al
SKRÁ: Grunnur-1.dwg

ÚTI INNI

ARKITEKTAR
ÞINGHOLTSSTRÆTI 27 101 REYKJAVÍK
SÍMAR 562 7660 & 562 7690 FAX 562 7661
NETFANG ui@ui.is VEFFANG ui.is

BALDUR Ó. SVAVARSSON ARKITEKTAR FAÍ
120357-5149

JÓN ÞÓR ÞORVALDSSON ARKITEKTAR FAÍ
021256-7579

A-225