
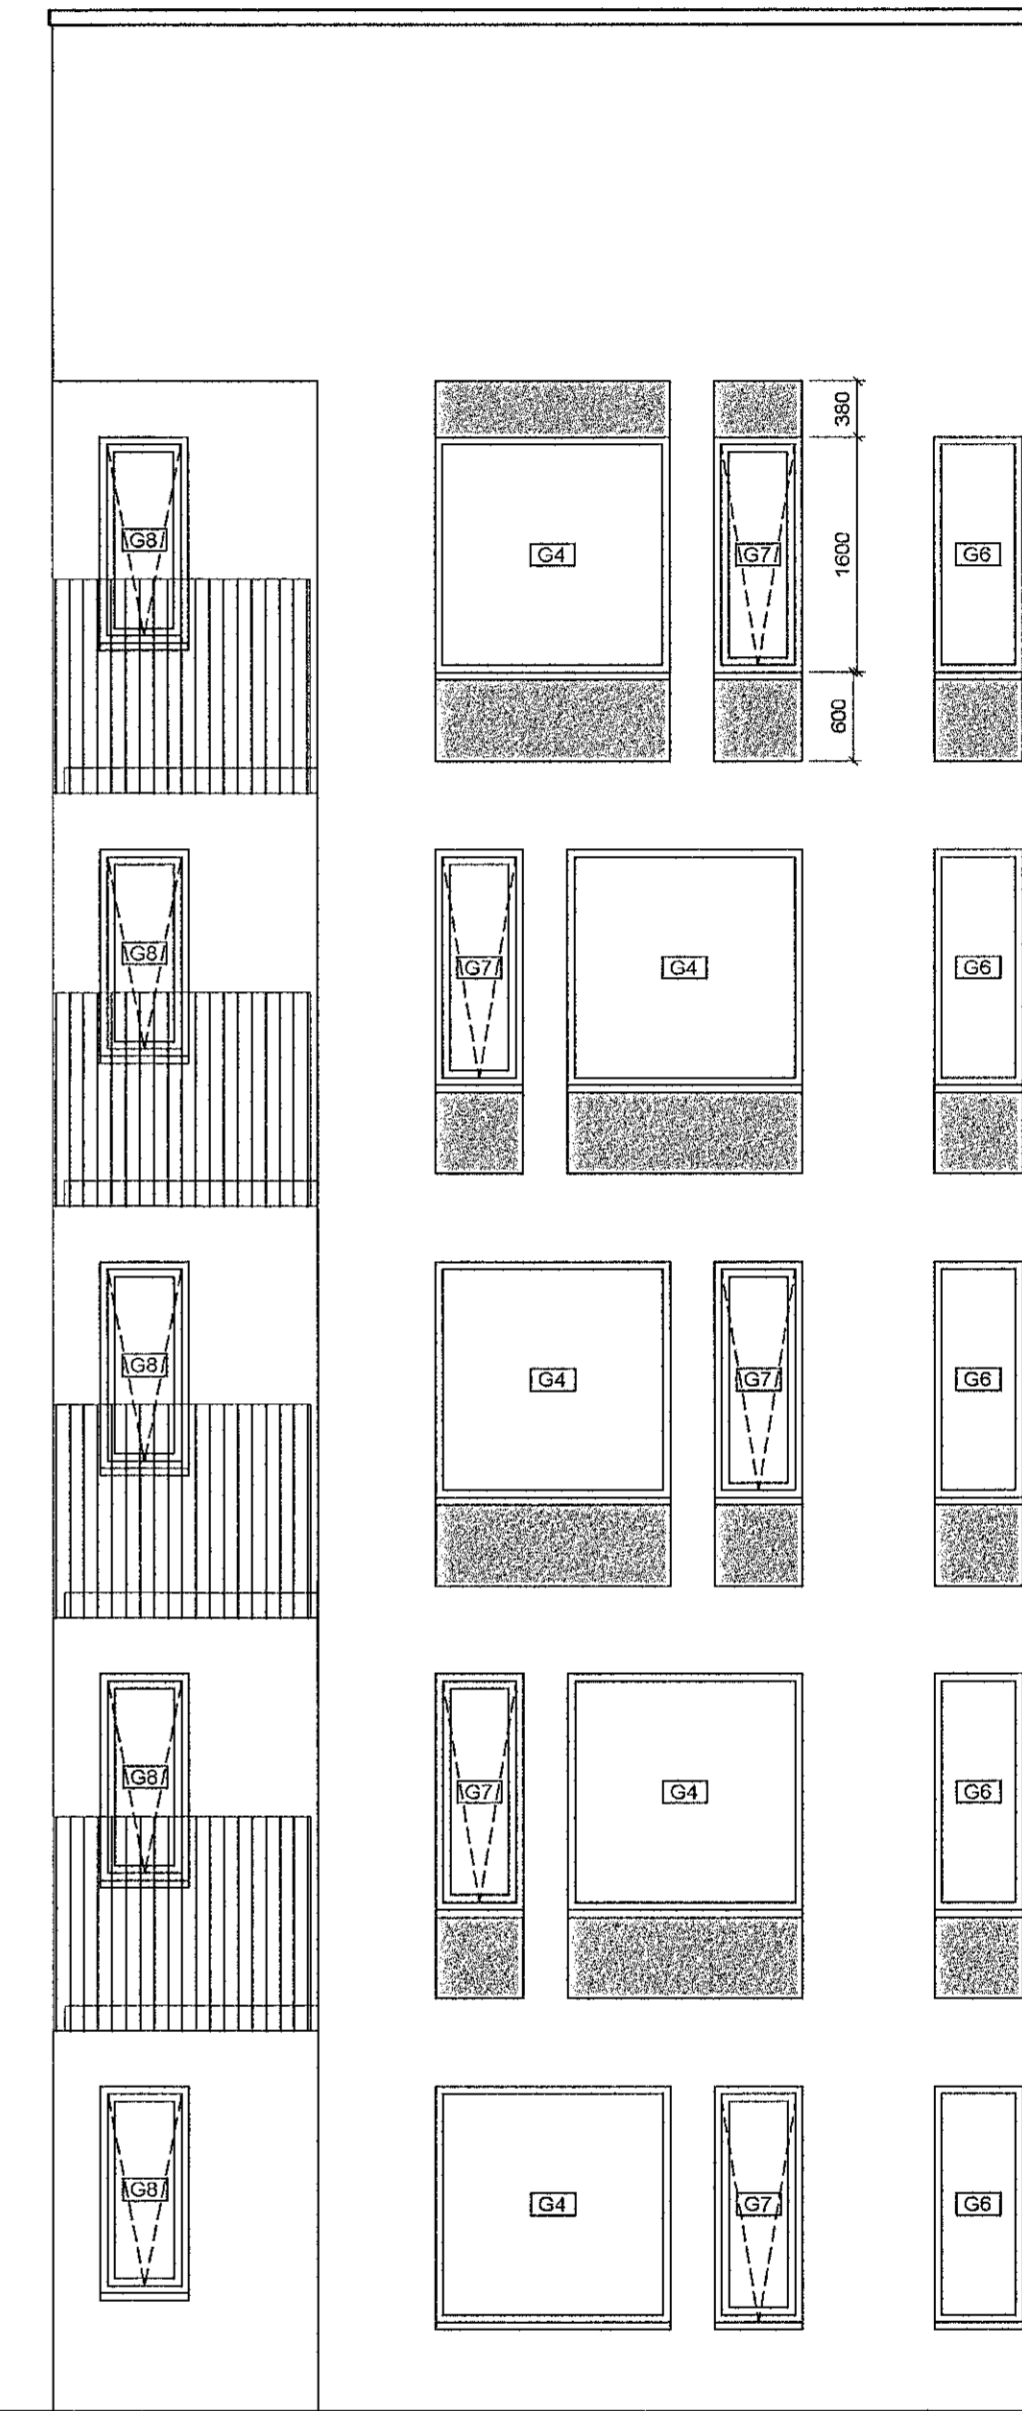


SKÝRINGAR :

Almennt er þynningar í steyptum útveggjum ekki sýndar á grunnmyndum og sniði. Þynningar eru sýndar á útlitum bæði með skyggingu. Miðað er við að þynning sé ekki meiri en 25mm.

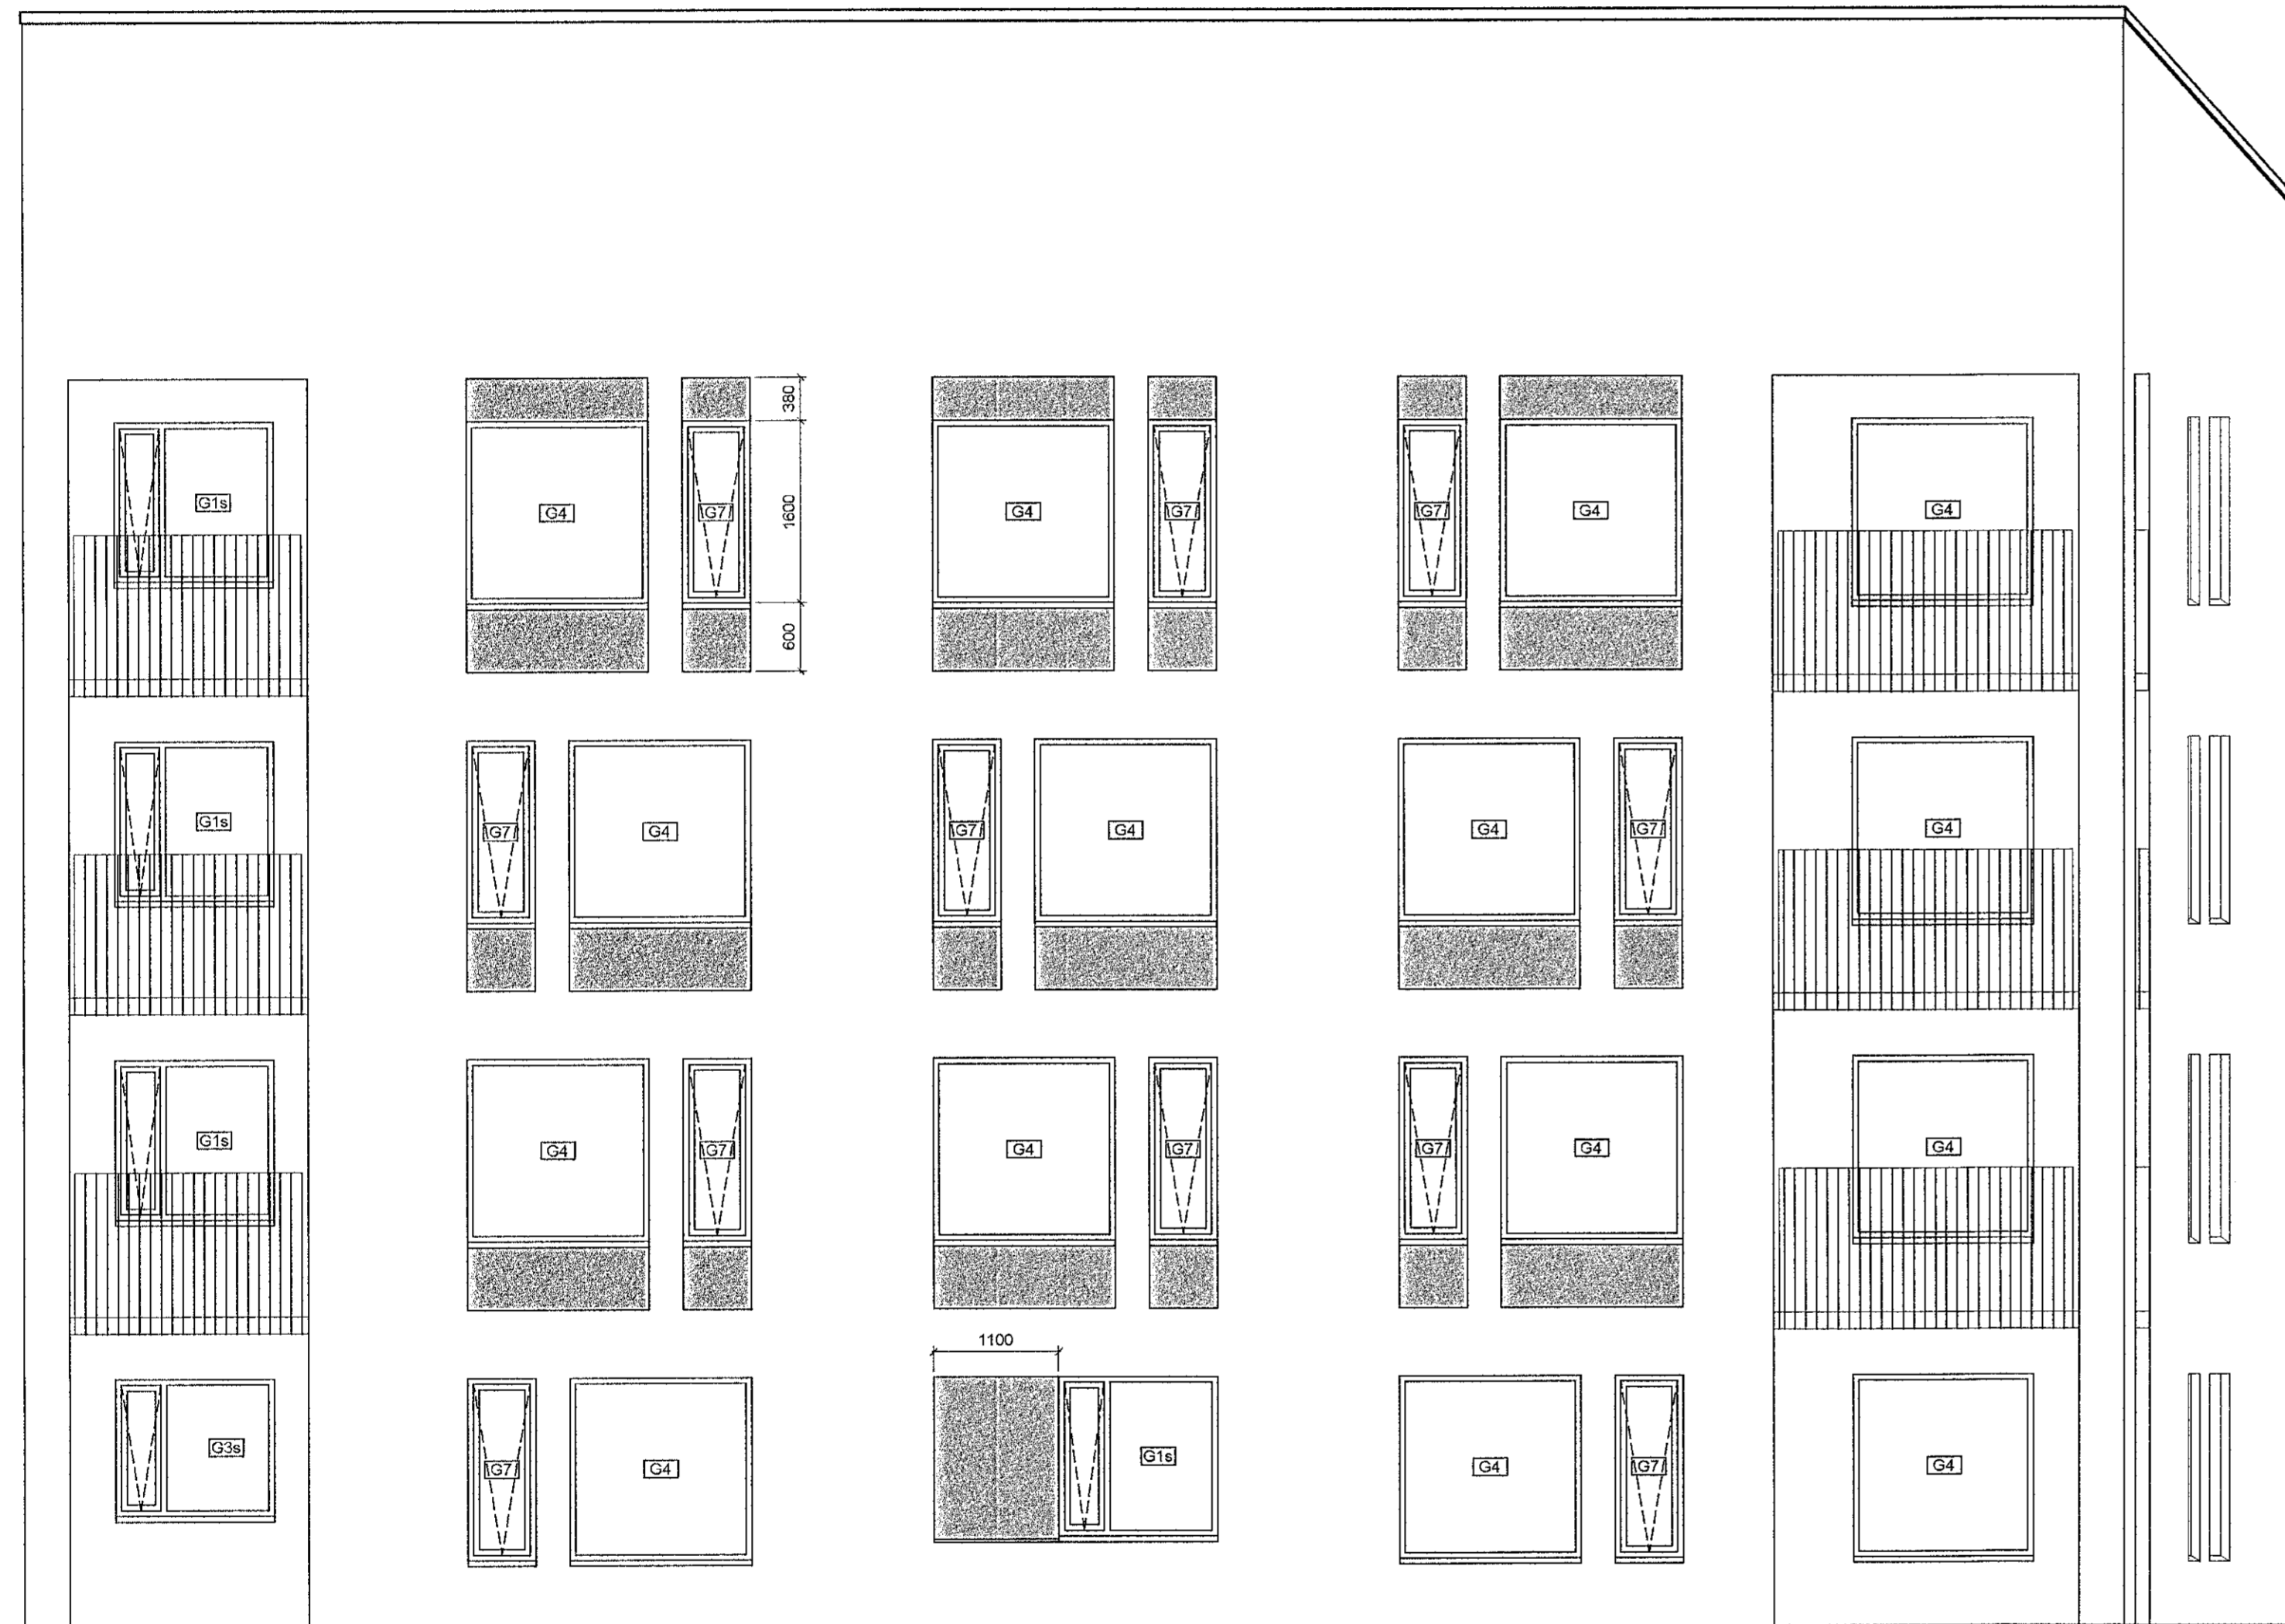

C:
B:
A:
BREYTINGAR: _____ DAGS: _____

APALSKARÐ 2-4 REITUR 4 - SKARÐSHLÍÐ
VERK: 1710-APAL 2-4
VERKTEIKNINGAR KVARÐI: 1.50
DAGS: 08.09.2022
ÚTLIT SUÐUR TEIKN: ul
BLAÐ 1 AF 2 SKRÁ: Grunnur-1.dwg

ÚTI INNI
ARKITEKTAR
ÞINGHOLTSSTRÆTI 27 101 REYKJAVÍK
SÍMAR 552 7660 & 562 7660 FAX 552 7661
NETFANG ul@ul.is VEFANG ul.is
BALDUR Ó. SVAVARSSON ARKITEKTAR FAI
120357-5149
JÓN ÞÓR ÞORVALDSSON ARKITEKTAR FAI
021256-7579